TEGNFORKLARING

- Eksist. bygg / Planlagt bygg
- Prosjekteringsgrense
- Eiendomsgrense
- Eksist. gress (reetableres)
- Planlagt asfalt (kjøring)
- Eksist. busker
- Eksist. gjerde / nytt gjerde
- Eksist. tre flyttes
- Eksist. kotehøyde
- +102.50 Planlagt høyde
- Eksist. lysmast / ny plassering
- Acodrain
- Eksist. sandfang / ny sandfang: se VA

Normalprofil kjøreareal

Overbygning

Undergrunn: Hav og fjordavsetning T4

1:10

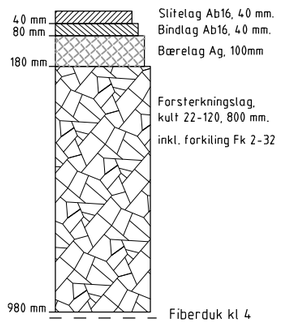

Merknader:

Alle mål og høyder må kontrollere på stedet.

Det skal være minimum 1:50 fall fra alle veggliv. De skal være tilstrekkelig fall til alle avvanningspunkter.

Møbler og annet utstyr monteres etter leverandørens anvisninger.

Landskapsplan viser forslag til plassering av lyspunkt og sluk.

Lysberegning og strømtilførsel iht. tegninger fra RIE.

Grensesnitt andre fag:

Bygg - se tegninger fra ARK (Lusparken arkiteker)
Utendørs VA - sluk-/kumplassering se tegninger VA (Rambøll).

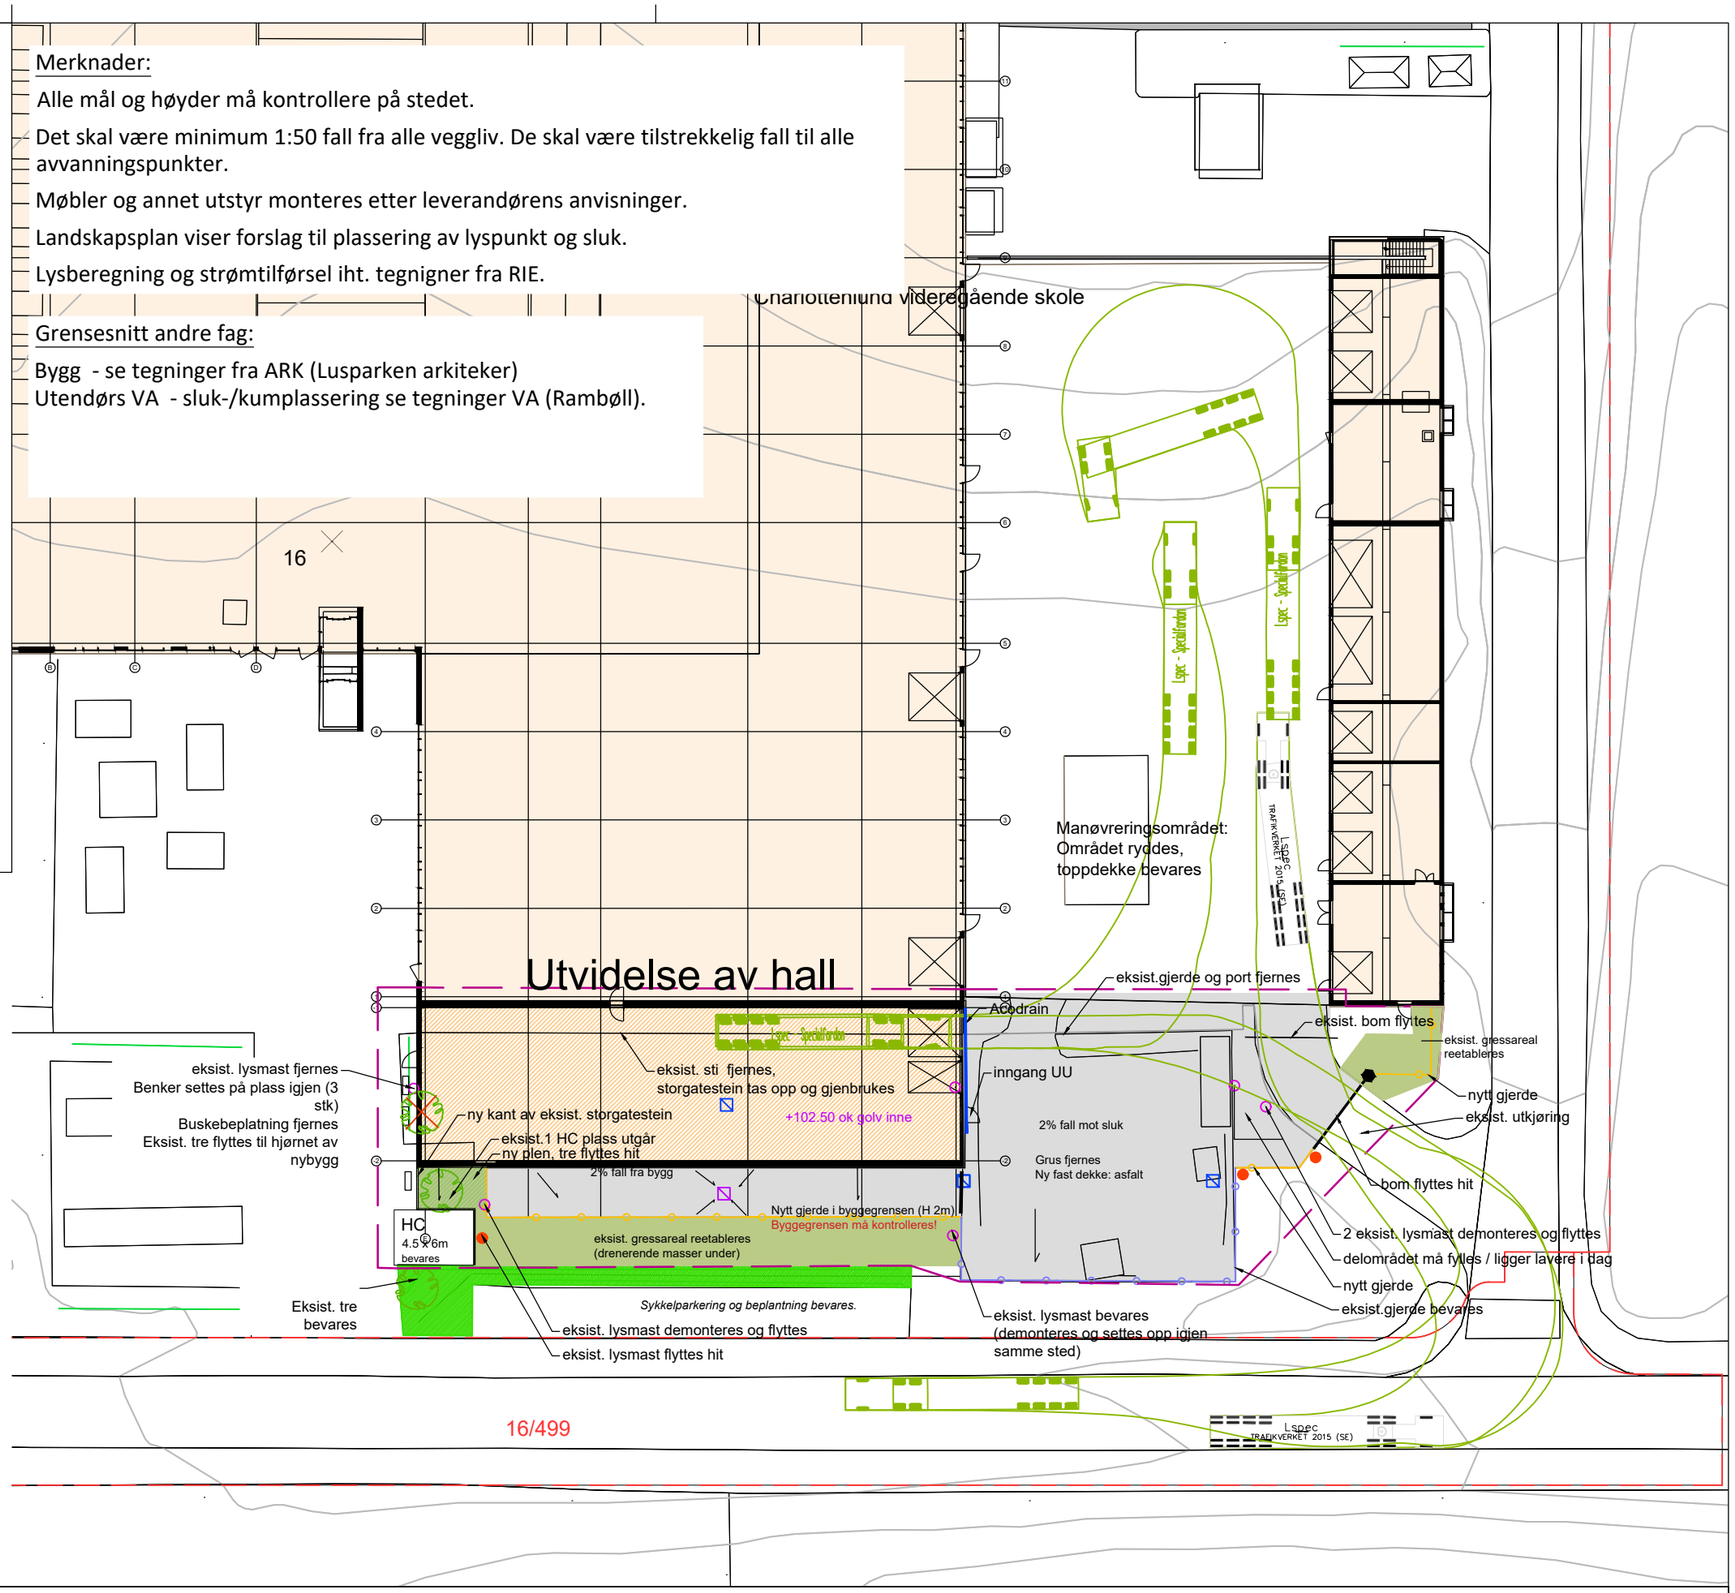

asplan viak	PROSJEKT: Charlottenlund VGS Utvidelse av hall	OPPDRAGSGIVER: Trøndelag fylkeskommune	TEGNING: Teknisk plan Landskap/ sporing vei	ARKIVREF.:	KOORDSYS.: UTM 32	HØYDEREF.: NN2000	PROSJEKTFASE: Forprosjekt	TEGN. NR:	REV.:
				OPPDR. NR.: 621067-16	TEGN: KH / KONTR.: NL	GODKJ.: / REV. DATO: 02.03.23	MÅLESTOKK: 1:500 / FORMAT: A3	L O -- 001 (FAG TYPE ET. LØPENR.)	F-01