


KJELLERPLAN - BRUTTO GULVAREAL = 65 M²

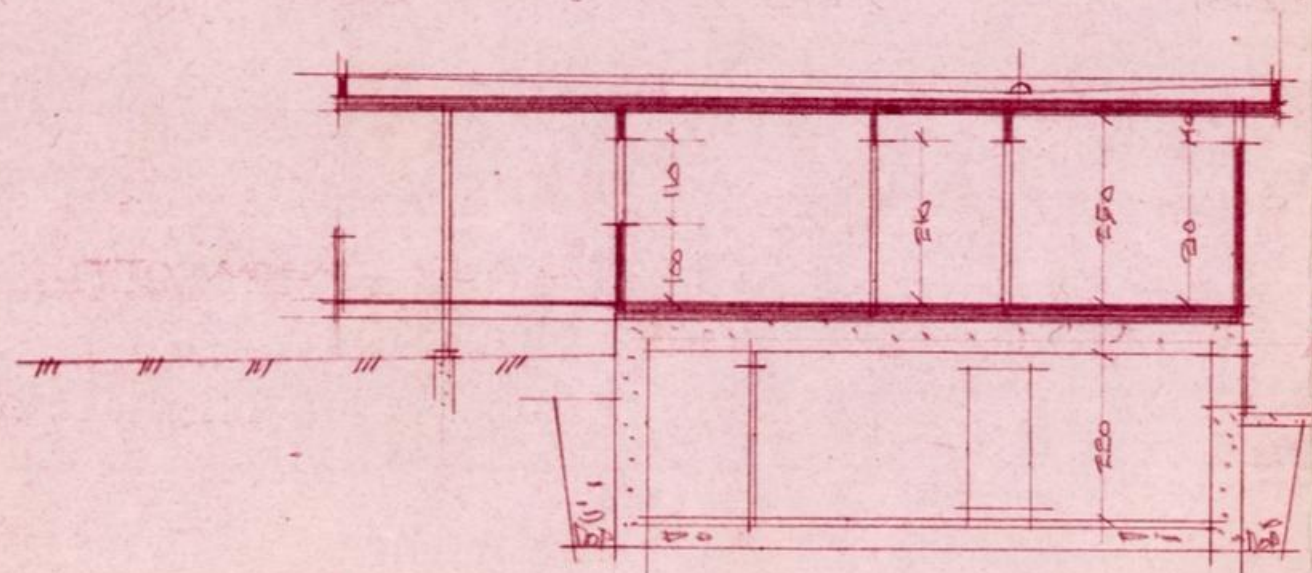


FREMLAGT
-6 NOV 1968
KR. SUND. N. BYGNINGSRÅD

BYGNINGSSJEFEN
KRISTIANSUND N.
J.nr. 1185 / 1968


HJEMMENES VELS HUSMORLAG
UTKAST TIL
BARNHAGE / VÆRGE LANDSVEIEN
PLAN AV KJELLER / SNITT
MÅL = 1:100

ED

KEI OTVANGUND N, 30. SEPT. 1968
FINN EIDVÅG - ARKITEKT MÅL

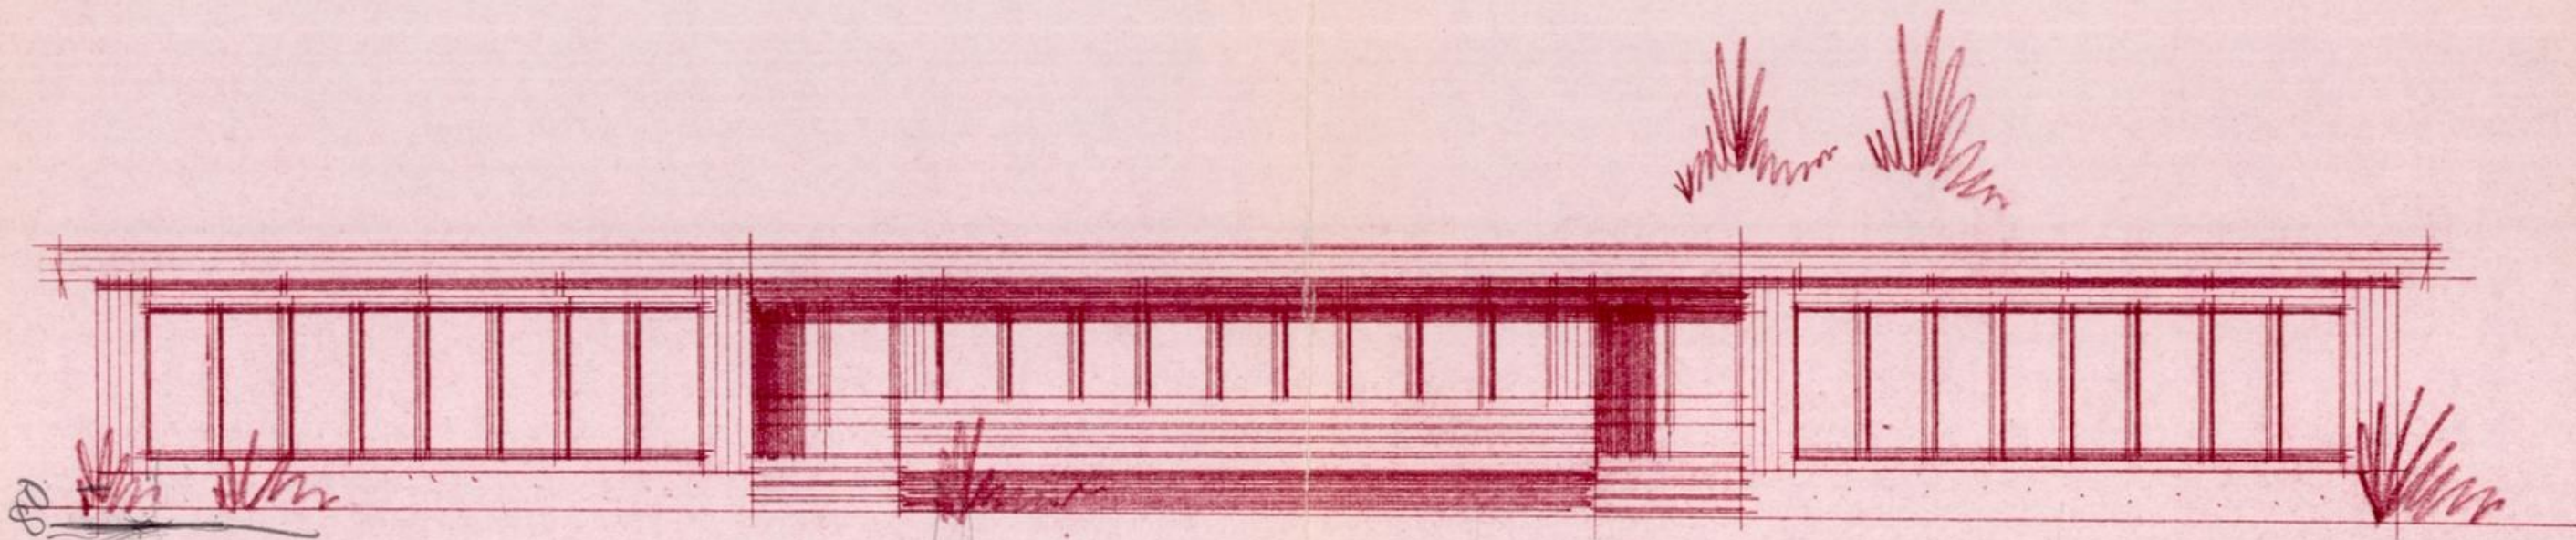

MOT SYD

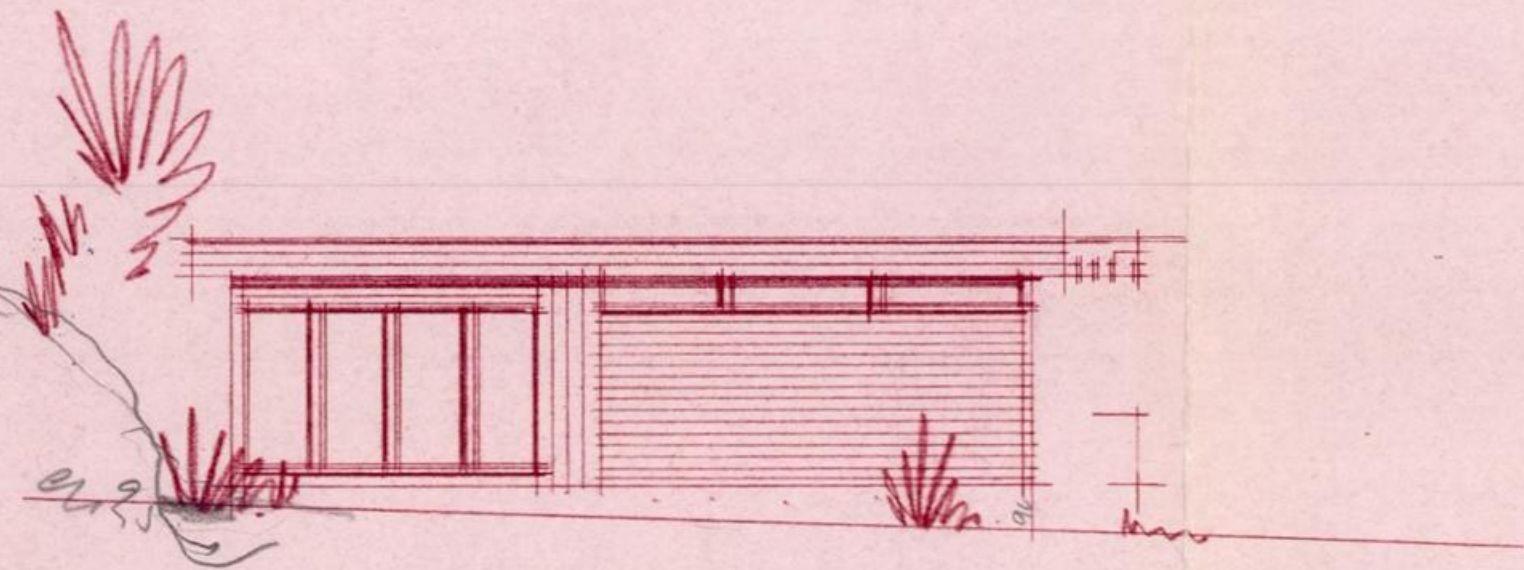

MOT VEST

BYGNINGSJEFEN
KRISTIANSUND N.
J.nr. 1185 19 68

FREMLAG

-6 NOV 1968


KB. SUND. N. BYGN

HJEMMENS VEIS HUGMORLAG
UTKAST TIL
BARNEHAGE / VERGELANDSVEIEN


FASADER
MÅL = 1:100

3
2D.

KRISTIANSUND 4, 30. SEPT. 1968
FINN EIDVIN - ARKITEKT MÅL

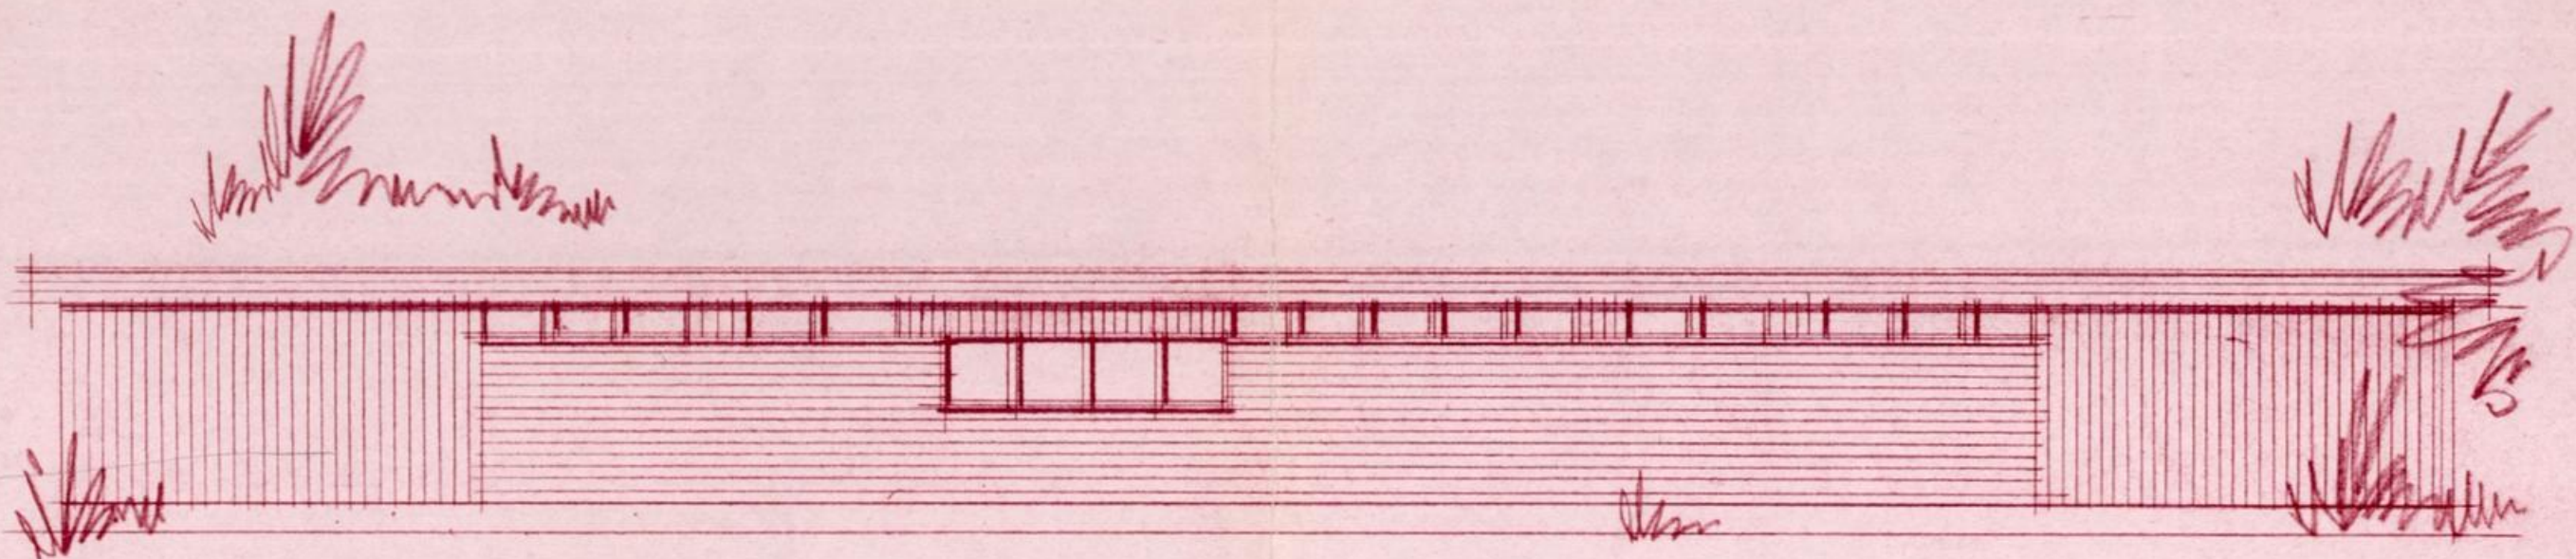

KOST NORD

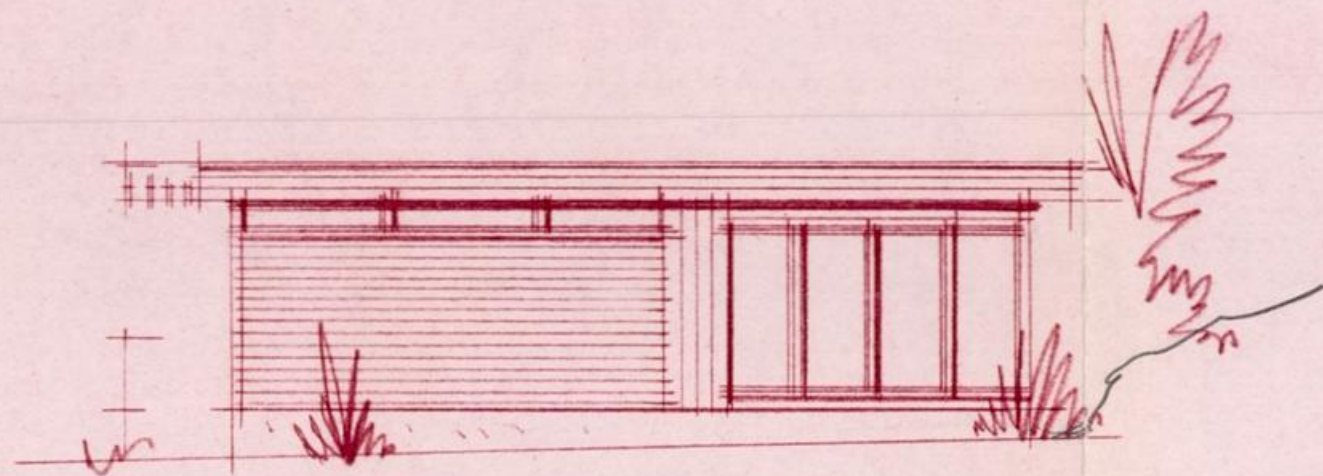

KOST ØST

PRELAGT

-6 NOV 1968

BYGNINGSJEFEN
KRISTIANSUND N.
J.nr. 1185 1968


KB. SUND

HJEMMEHES VELS HUSMORLAG
UTKAST TIL
BARNEHAGE / VERGELANDSVEIEN

FASADER
MÅL = 1:100



KRISTIAN SUND 4. 30 SEPT. 1968
FINN EIDVIN-ARKITEKT MÅL

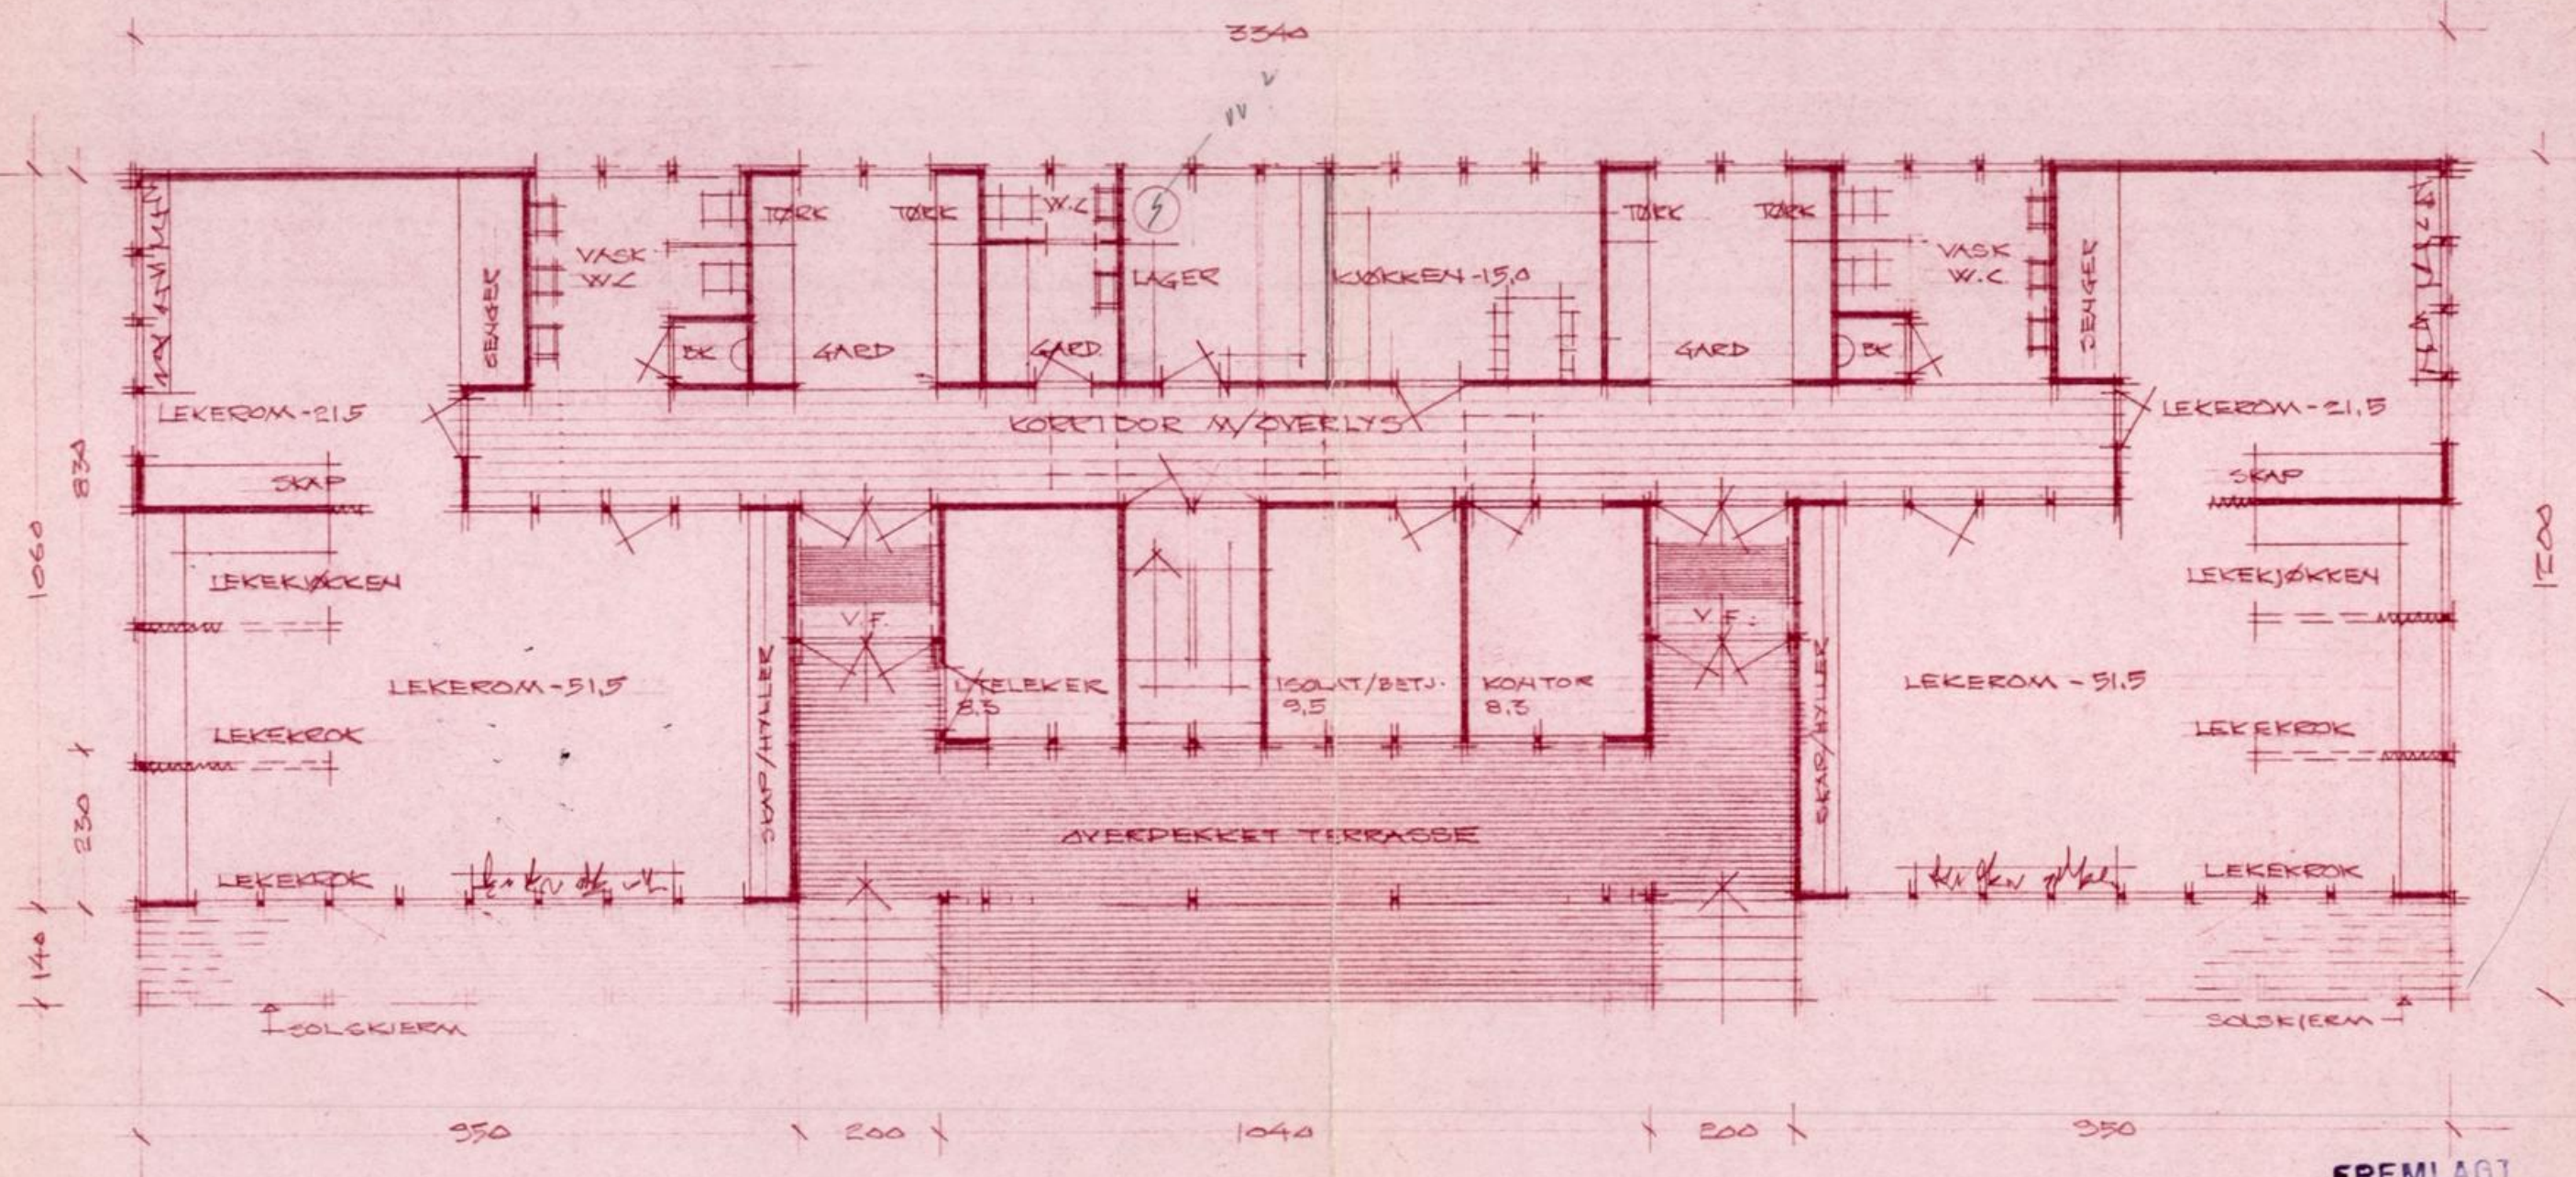

BRUTTO AREAL = 317 M² + TERRASSE

BYGNINGSSJEFEN
KRISTIANSUND N_o
Jnr. 1185 1968

FREMLAGT
-6 NOV 1968
KR. SUND. H. BYGNINGSRAP

HJEMMENS VELS HUSMORLAG
UTKAST TIL
BARNEHAGE / VERGELANDSVEIEN
PLAN AV 1. ETASJE
MÅL = 1:100

KRISTIANSUND 4, 30. SEPT 1968
PWN ELDVIN - ARKITEKT MÅL

30x42