

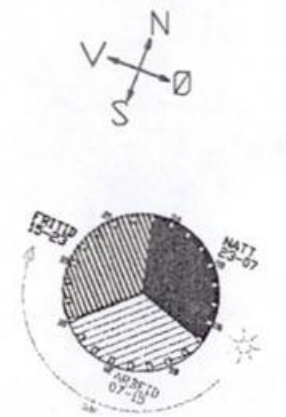


2. PLANLAGT OMBYGGING  
GJELDER KJØKKEN  
OG GARD.  
3900 100 3300

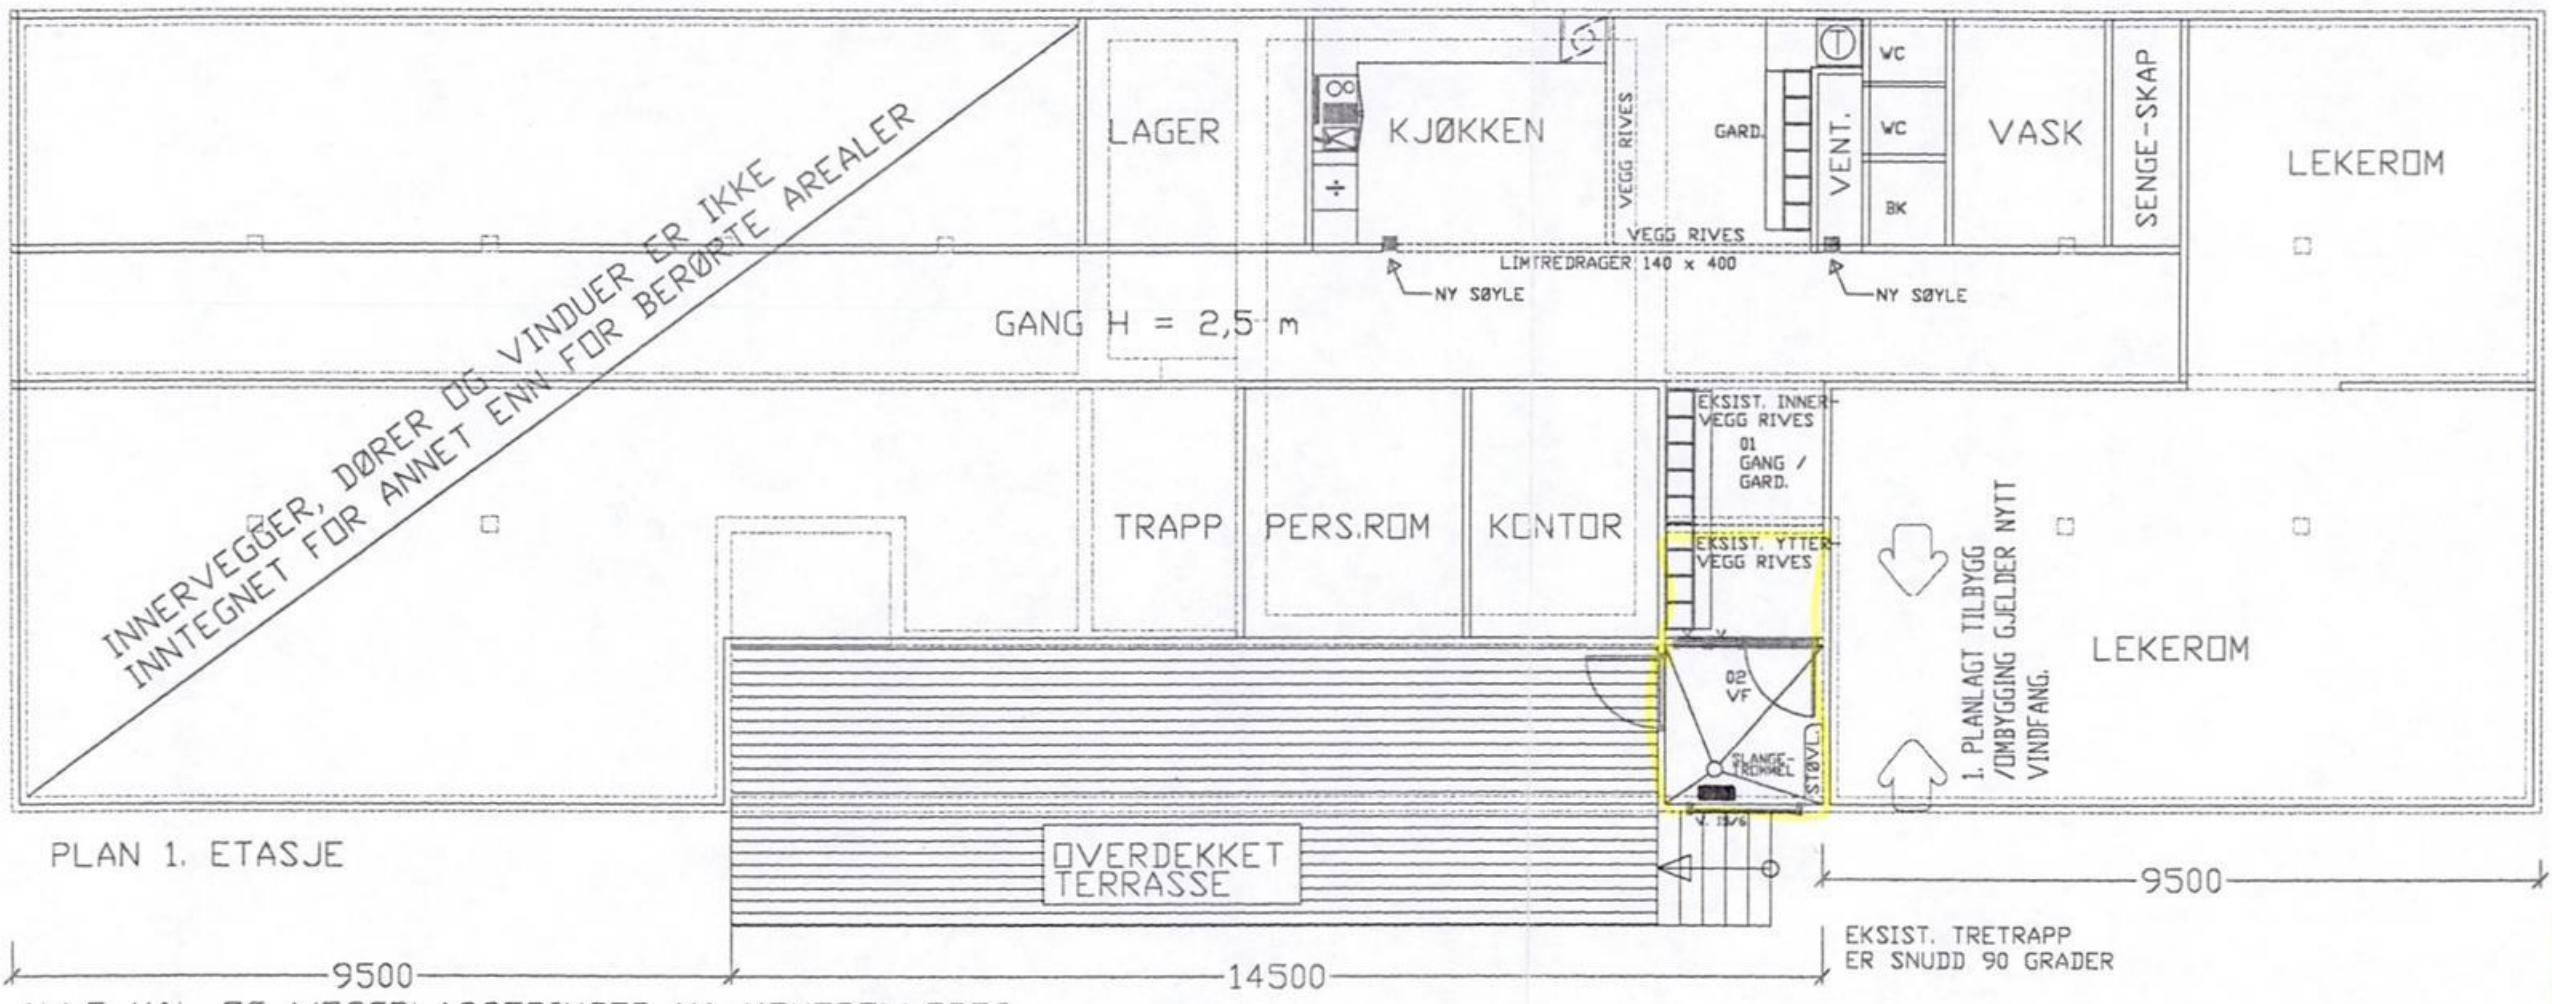

**FREMLAGT**  
02 OKT. 1997  
PLAN- OG BYGNINGS  
RÅDET I KR.SUND

TEKNISK ETAT KRISTIANSUND N	
Jnr 19710 517	Dato
Arkiv	S.B.

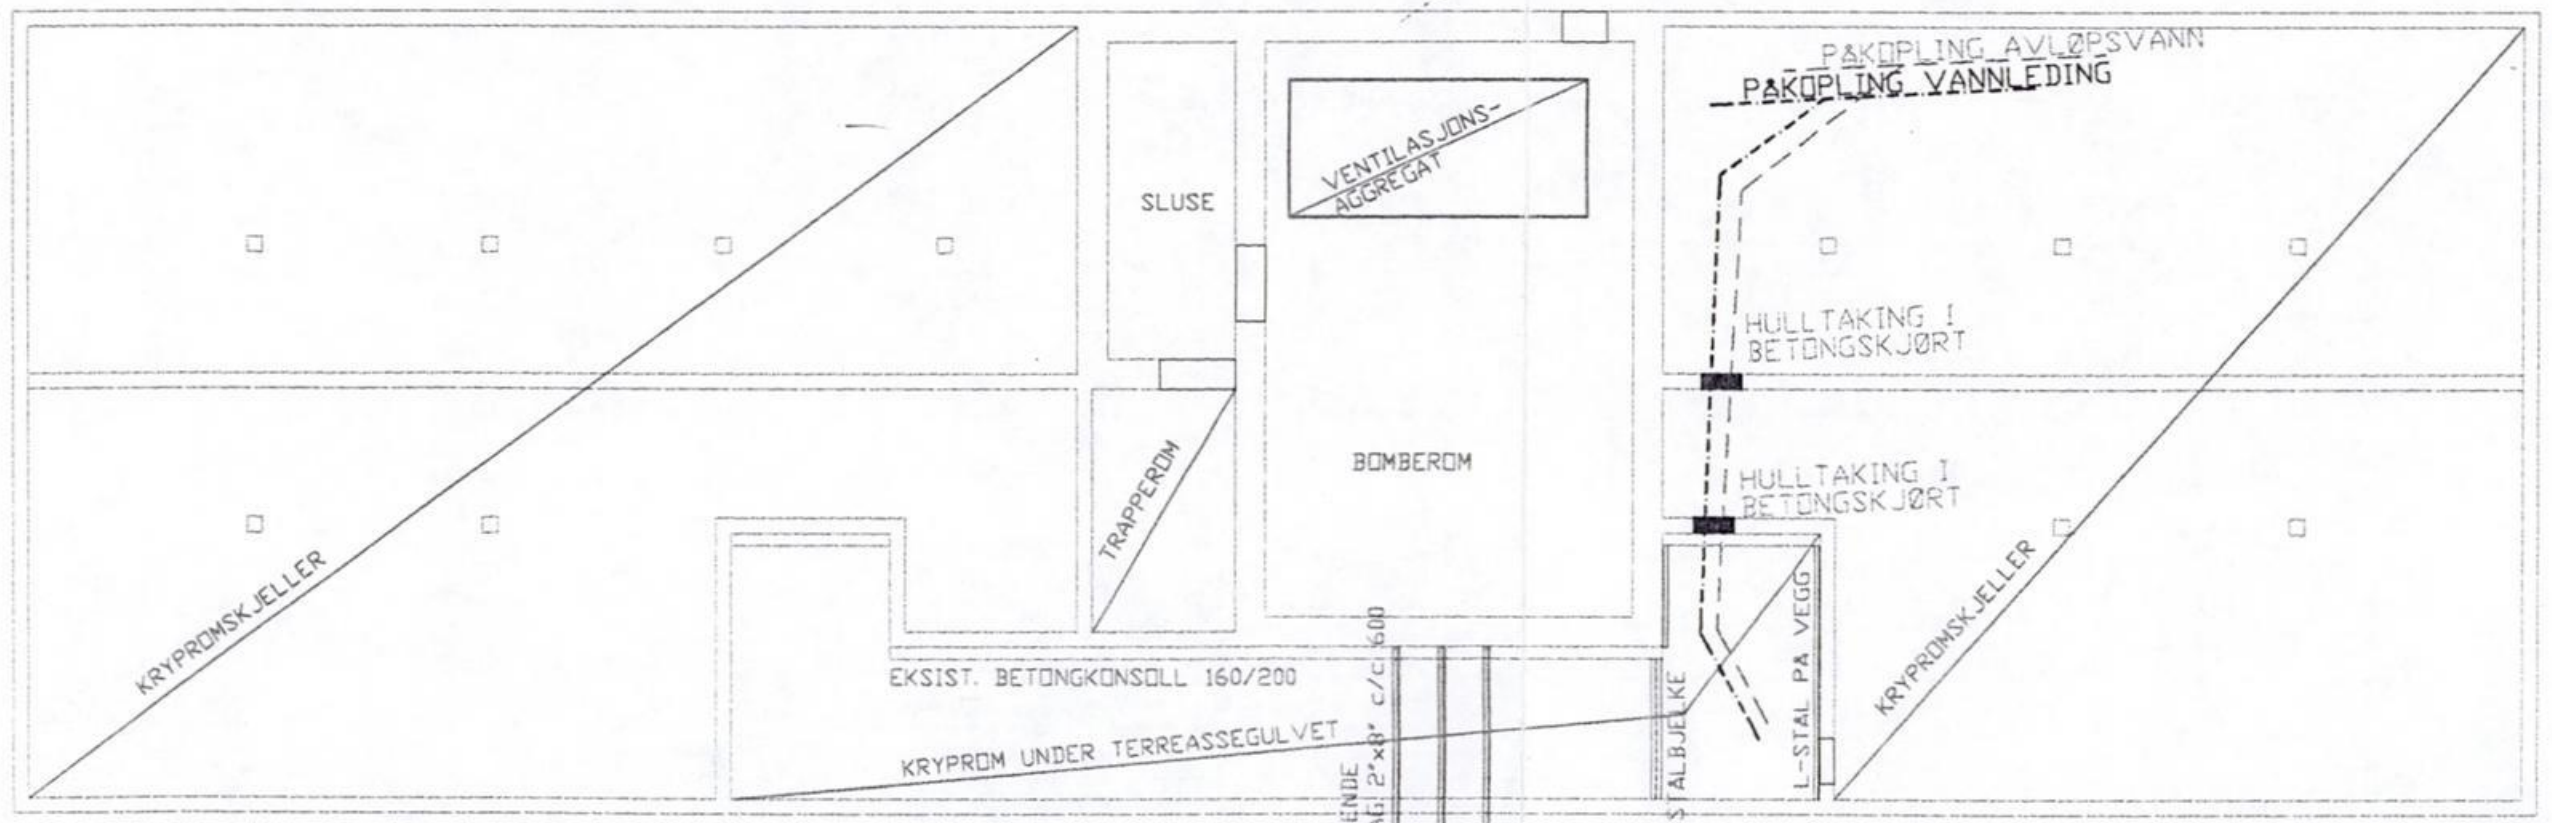

BYGGEMELDING

rev	endringen	gjort	av	for

KJELLER / FUNDAMENTPLAN  
ALLE MÅL OG VEGGPASSERINGER MÅ KONTROLLERES

KRISTIANSUND KOMMUNE		BYGGE- OG EIENDOMSSEKSJONEN	PLAN	27.05.97	KAS
WERGELANDSVEIEN		FLØYA BARNEHAGE TILBYGG / OMBYGGING	VERGND01	27.05.97	KAS
KJØKKEN - GARDEROBE - VINDFANG		UTSNITT AV PLAN 1. ETG.	00	A	1:100