


SNITT GJENNOM INNTAK/AVKAST 27/9-96

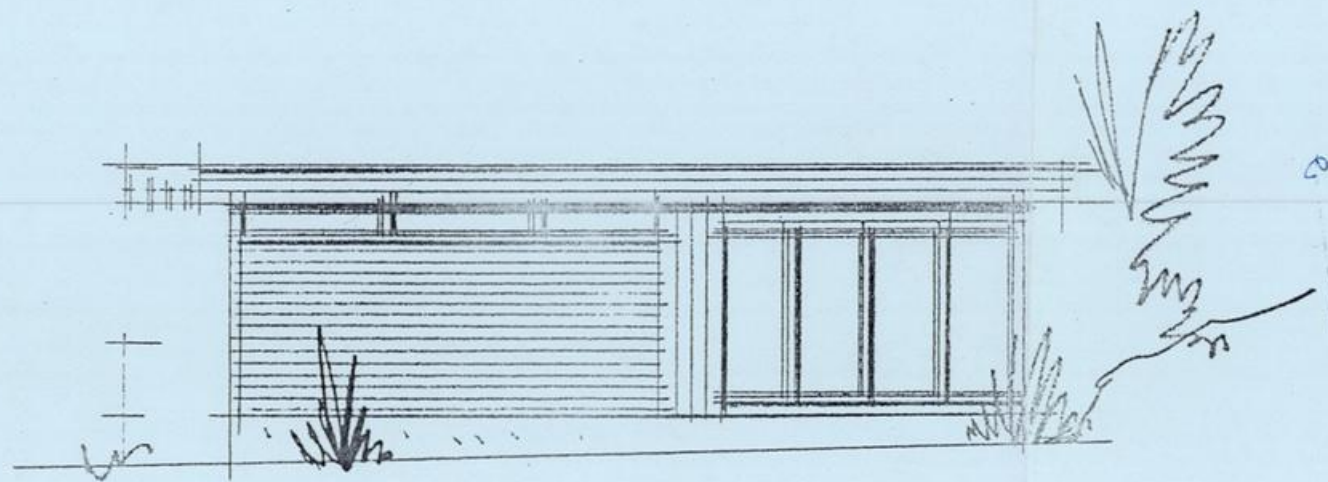

KNOT ØST

FREMLAGT

06 FEB. 1997

PLAN- OG BYGNINGS
RÅDET I KR.SUND

FREMLAGT

-6 NOV 1968

KR. SUND

BYGNINGSJEFEN
KRISTIANSUND N.
J.nr. 1185 1968



HJEMMENS VELSK HUSKORLAG
UTKAST TIL
BARNEHAGE / VERGELANDSVEIEN

FASADER
MÅL = 1:100


F. H.

KRISTIANSUND N, 30 SEPT. 1968
FINN EIDVIN-ARKITEKT MÅL

TEGNFORKLARING

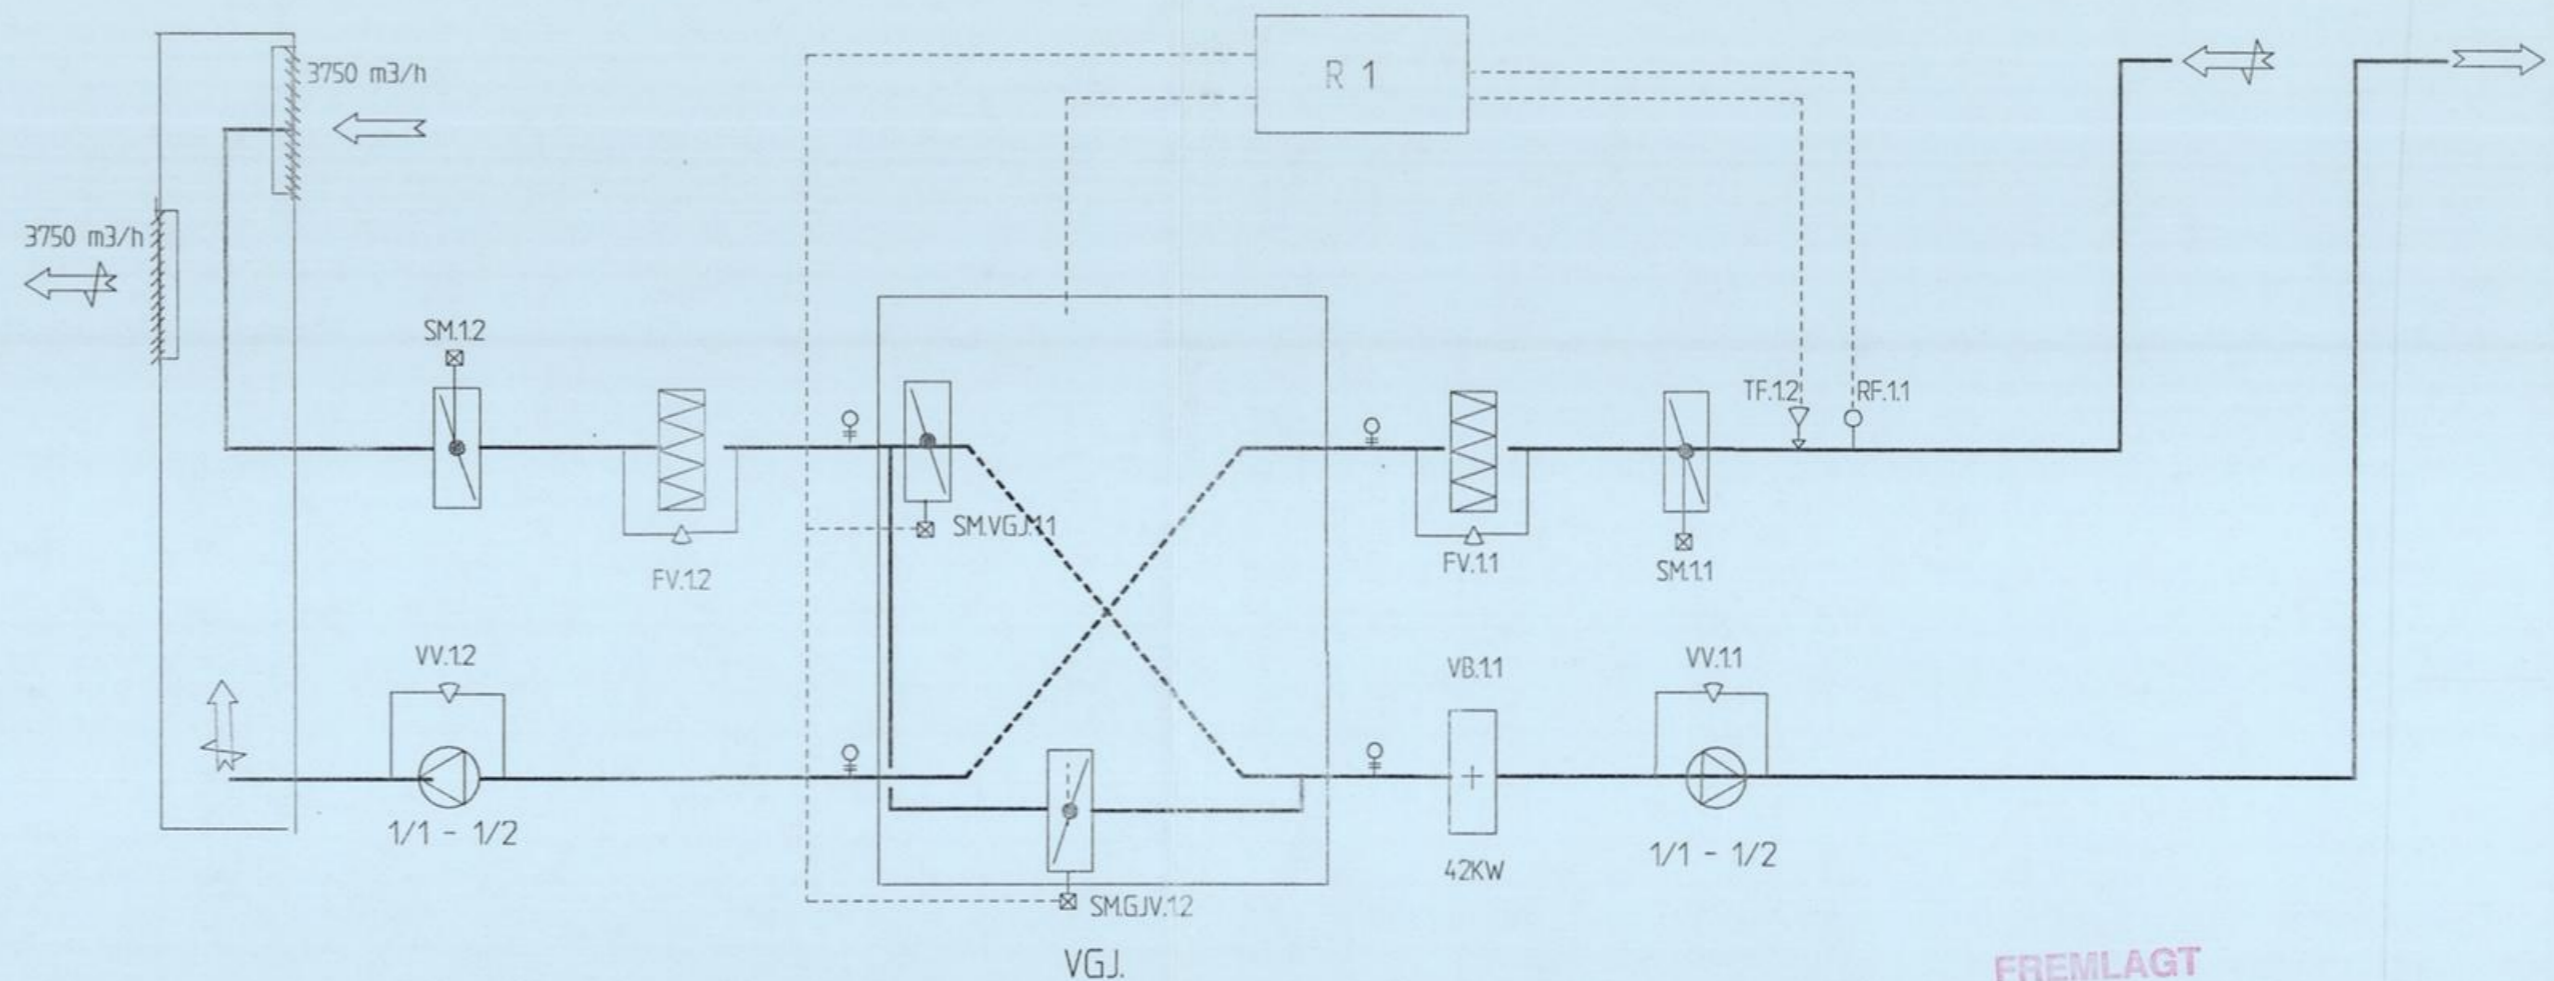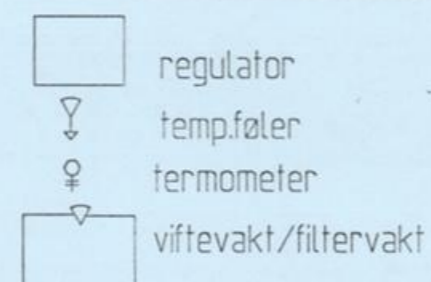

FREMLAGT
 06 FEB. 1997
 PLAN- OG BYGNINGS
 RÅDET I KR.SUND

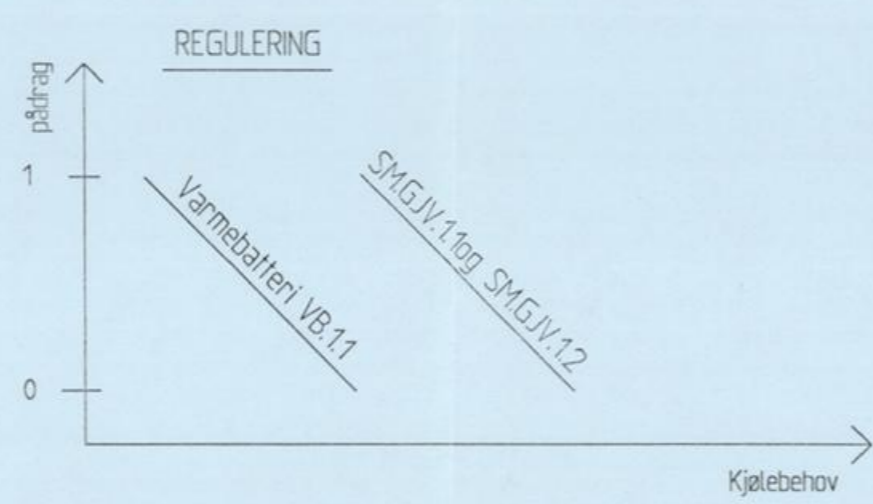

REGULERING

Ved varmepådrag stenges/åpnes SM.VGJ.12/SM.VGJ.11 i sekvens med VB.1
 Spjeldmotor for innvendig by-pass leveres sammen med aggregatet

BRYTERPANEL: TIMER 1/1 OG 1/2 HAST

Timer for forlenget driftstid, timeren overstyrtet uret.


UR

Starter/stopper anlegget på valgt hastighet samt åpner/stenger tilførsel/avkast, SM.11 og SM.12.

RØYKFØLER

Røykføler RF.11, stopper anlegget ved røyk i tilførselskanalen.

TECHNO CONSULT (Kristiansund) RÅDGIVENDE INGENIØRER ELEKTRO-VVB Postboks 2105, Futura, 6501 Kristiansund N. Telefon 715 83011 • Telefax 715 83224		FLØYA BARNEHAGE VENTILASJONSANLEGG REGULERINGSSKJEMA	
SIGN	DATE 23.09.96	SAKNR 324210	TEGNNR 324210-105
KTR			

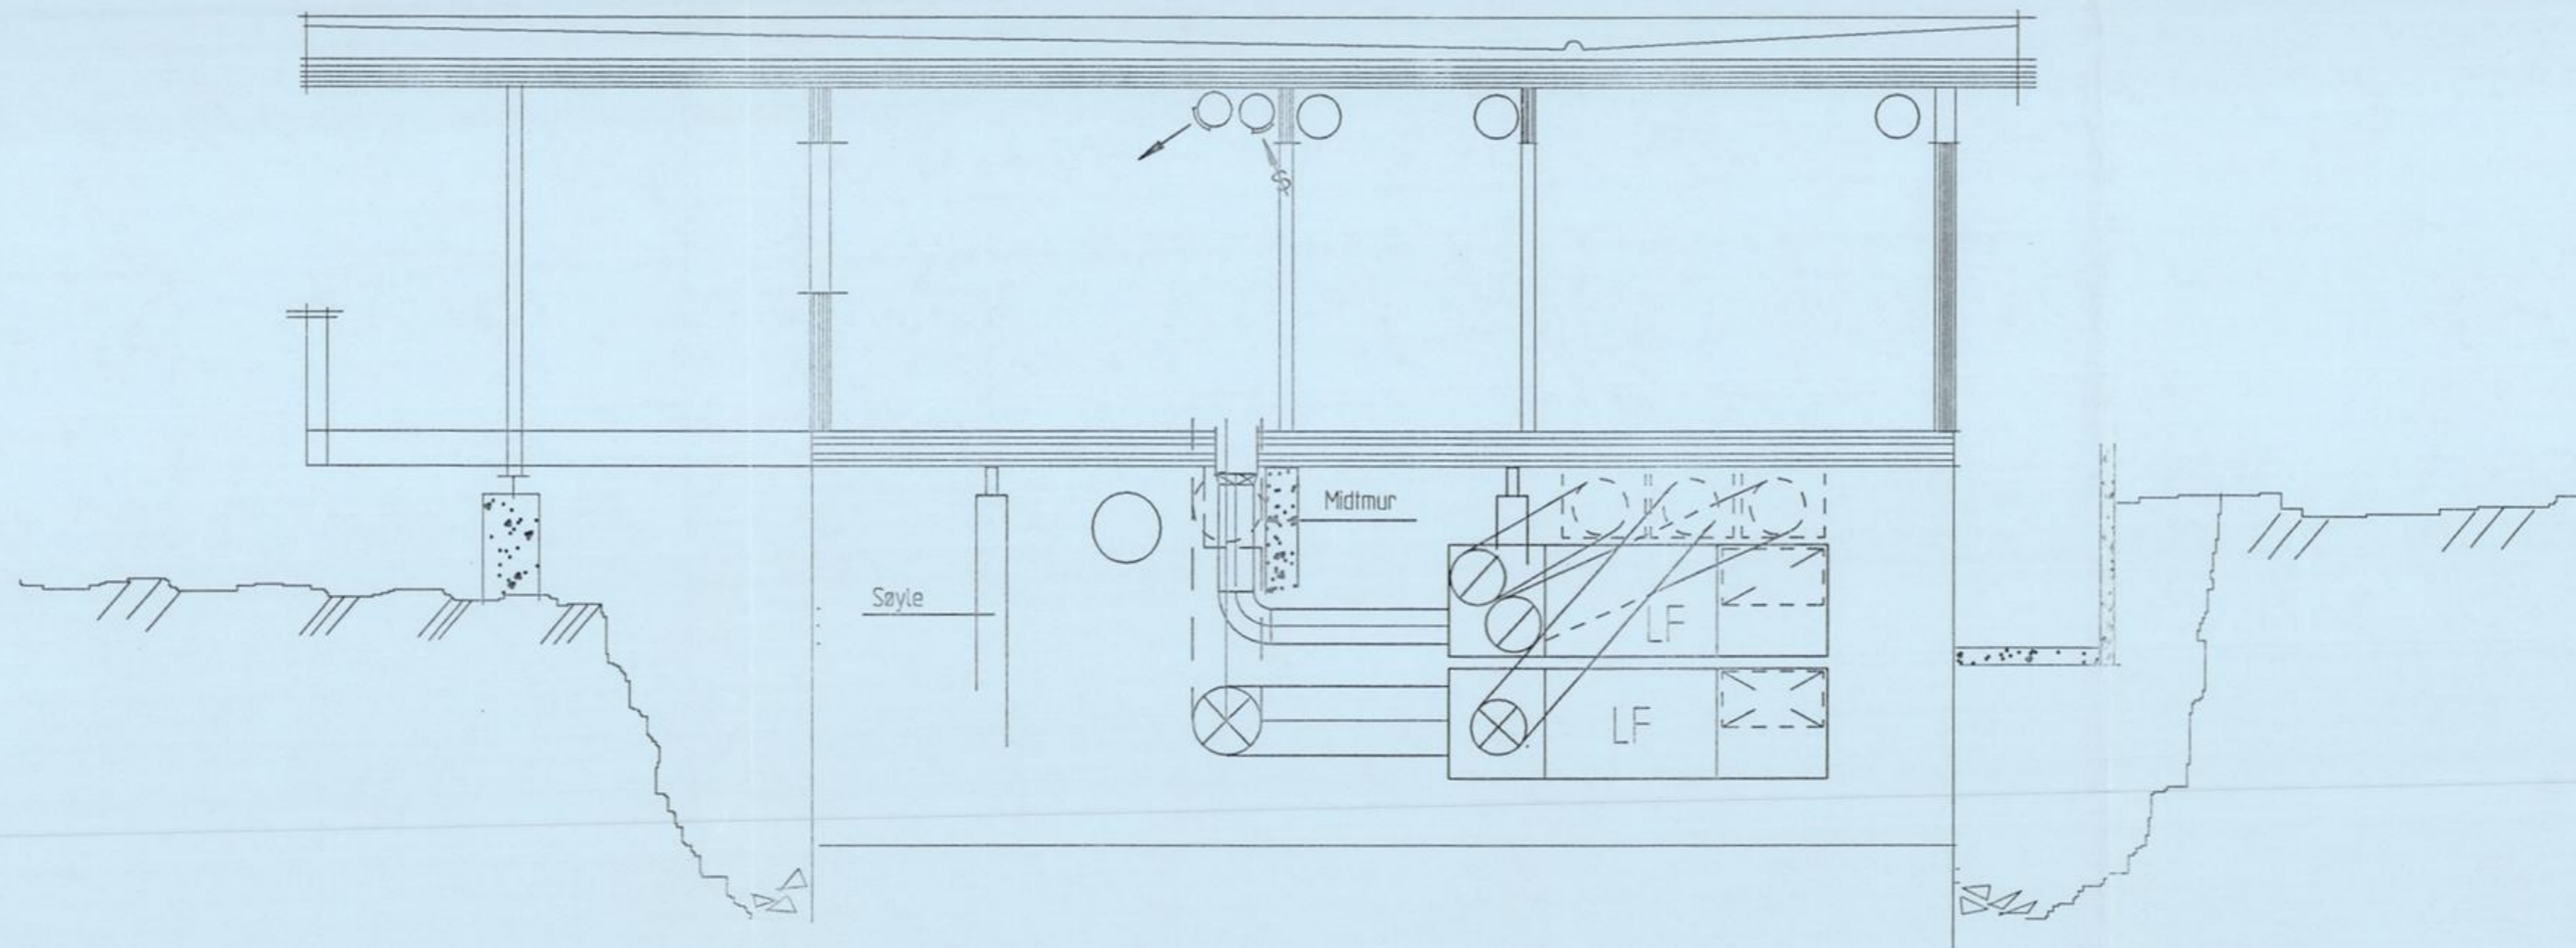

SNITT B - B

FREMLAGT
06 FEB. 1997
PLAN- OG BYGNINGS
RÅDET I KR.SUND

Prosjekt:		
Barnehave i		
Byggherre:		
Kristiansund Kommune		
Tegning av.:		
Ventilasjonsanlegg		
Snitt B - B		
Tegningsnr:	Rev. nr:	
324210 - 103		
Rev.nr:	Revisjonen gjelder:	Dato:
R?dgivere:		
	Techno Consult Kr.sund AS	Tegnet av: S.O. Mayland
	6500 KRISTIANSUND N	Tegnet den: 25.09.96
	Telefon: 715 83011	Kontrollert: E. Mønstad
	Telefax: 715 83224	Skala: 1:50
FINN EIDVIN		<input type="checkbox"/>
Arkitekt - MNAL		<input type="checkbox"/>
		<input type="checkbox"/>
		<input type="checkbox"/>
		<input type="checkbox"/>
		<input type="checkbox"/>
		<input type="checkbox"/>