TEGNING NR. 01 2915 0
VISE

Fasade Bygg D øst
Kassettype DØ

60 EV - Fasade kassett og profiler		
Type Mark	Kassett bredde	Kassett høyde
DØ-A1	795	2480
DØ-A11 24		
DØ-A2	795	3480
DØ-A2 27		
DØ-A3	795	710
DØ-A3 6		
DØ-A4	795	990
DØ-A4 2		
DØ-A5	600	2070
DØ-A5 2		
DØ-A6	795	2420
DØ-A6 5		
DØ-A7	600	2680
DØ-A7 1		
DØ-A8	600	810
DØ-A8 9		
DØ-A9	795	1700
DØ-A9 2		
DØ-A10	795	810
DØ-A10 2		
DØ-A11	795	3670

60 EV - Fasade kassett og profiler		
Type Mark	Kassett bredde	Kassett høyde
DØ-A11 3		
DØ-B1	795	1870
DØ-B1 10		
DØ-B2	795	2600
DØ-B2 8		
DØ-B3	795	2170
DØ-B3 3		
DØ-B4	795	2580
DØ-B4 1		
DØ-C1	600	1400
DØ-C1 31		
DØ-C2	795	2400
DØ-C2 10		
DØ-C3	795	1400
DØ-C3 10		
DØ-C4	795	2390
DØ-C4 7		
DØ-C5	795	2990
DØ-C5 2		
DØ-C6	600	1700
DØ-C6 5		

60 EV - Fasade kassett og profiler		
Type Mark	Kassett bredde	Kassett høyde
DØ-C7	795	1700
DØ-C7 2		
DØ-C8	795	2350
DØ-C8 1		
DØ-D1	600	780
DØ-D1 22		
DØ-D2	600	800
DØ-D2 29		
DØ-D3	600	1380
DØ-D3 7		
DØ-D4	600	1300
DØ-D4 5		
DØ-D5	600	1080
DØ-D5 5		
DØ-D6	795	1080
DØ-D6 1		
DØ-D7	795	1300
DØ-D7 1		
DØ-D8	600	740
DØ-D8 5		
DØ-D9	795	840

60 EV - Fasade kassett og profiler		
Type Mark	Kassett bredde	Kassett høyde
DØ-D9 1		
DØ-E1	1	3490
DØ-E1 90		
DØ-E3	1	1000
DØ-E3 37		
DØ-E4	1	420
DØ-E4 9		
DØ-G1	1200	1
DØ-G1 7		
DØ-G2	880	1
DØ-G2 1		
DØ-G3	80	1
DØ-G3 1		
DØ-G4	350	1
DØ-G4 1		
DØ-H1	1	1850
DØ-H1 7		
DØ-K1	1200	1
DØ-K1 27		
DØ-L1	1	2310
DØ-L1 21		
Grand total: 448		

Nomenklatur

D S - C 4

Bygg D — Fasade sør — Kassett type — Typevariant målsatt

Eksempler på målsetting

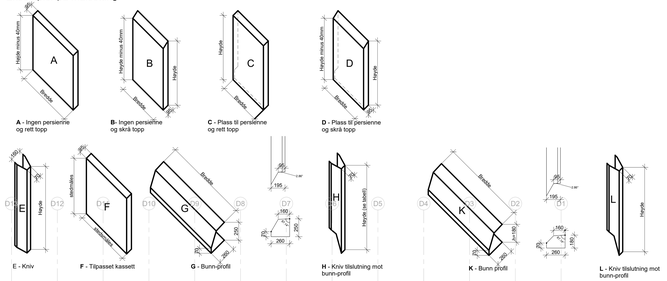

A - Ingen persienne og rett topp

B- Ingen persienne og skrå topp

C - Plass til persienne og rett topp

D - Plass til persienne og skrå topp

E - Kniv

F - Tilpasset kassett

G - Bunn-profil

H - Kniv tilslutning mot bunn-profil

K - Bunn profil

L - Kniv tilslutning mot bunn-profil

MERKNADER:

Markering solavskjerming
SOL DESIGN INT.ARK.MNIL 25.08.2023

REV	BESKRIVELSE (ENDRING, TILTAKSNR.)	GJELDER:	UTFØRENDE:	KONTROLL PROSJEKTERENDE:	DATO
C	Revisjon 2 uvn bygge				27.04.2023
B	Endret delte og fastsatt utkast				25.08.2023

TEGNINGSPRODUSENT: ARK

RÅDGIVERINFORMASJON: TAY JIV +47 55 55 75 10 hlm +47 55 55 04 00

RIB
RIBR
RIE
RIV
RIAKU
LARK
IARK
FDV
ANNET

LOKALISERINGSFIGUR:

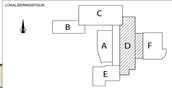

TEGNNR: 2608-04-00-ARK-Fasade-404-Z B

TEGNFORMAT: Plansje Skala: 1:50 Ø: Ø: Sign: Sjekk: Sk:

LAB

PROSJEKTNUMMER: 401 | MODELL/FL: | SIGNATUR: MBJ | DATO: 25.10.2021

PROSJEKTFASE: Arbeidstegning | TILKNYTNING: | ARBEIDSTEGNING: | AKTIVITET:

TEGNING: Fasade Bygg D øst

PROSJEKT: Landåssvingen 15

BERGEN KOMMUNE
Finans, Eiendom og Eanskap
Etat for Utbygging

MÅL: As indicated | BYGGNR. BK: 01 | VER.

EIENDOMNR. BK: 2608