




BERGNESET – FORELØPIG SKISSE (LOGISTIKKANALYSE IKKE FORETATT)

TRANSPORTUTVIKLING AS, NOVEMBER 2020

100 M

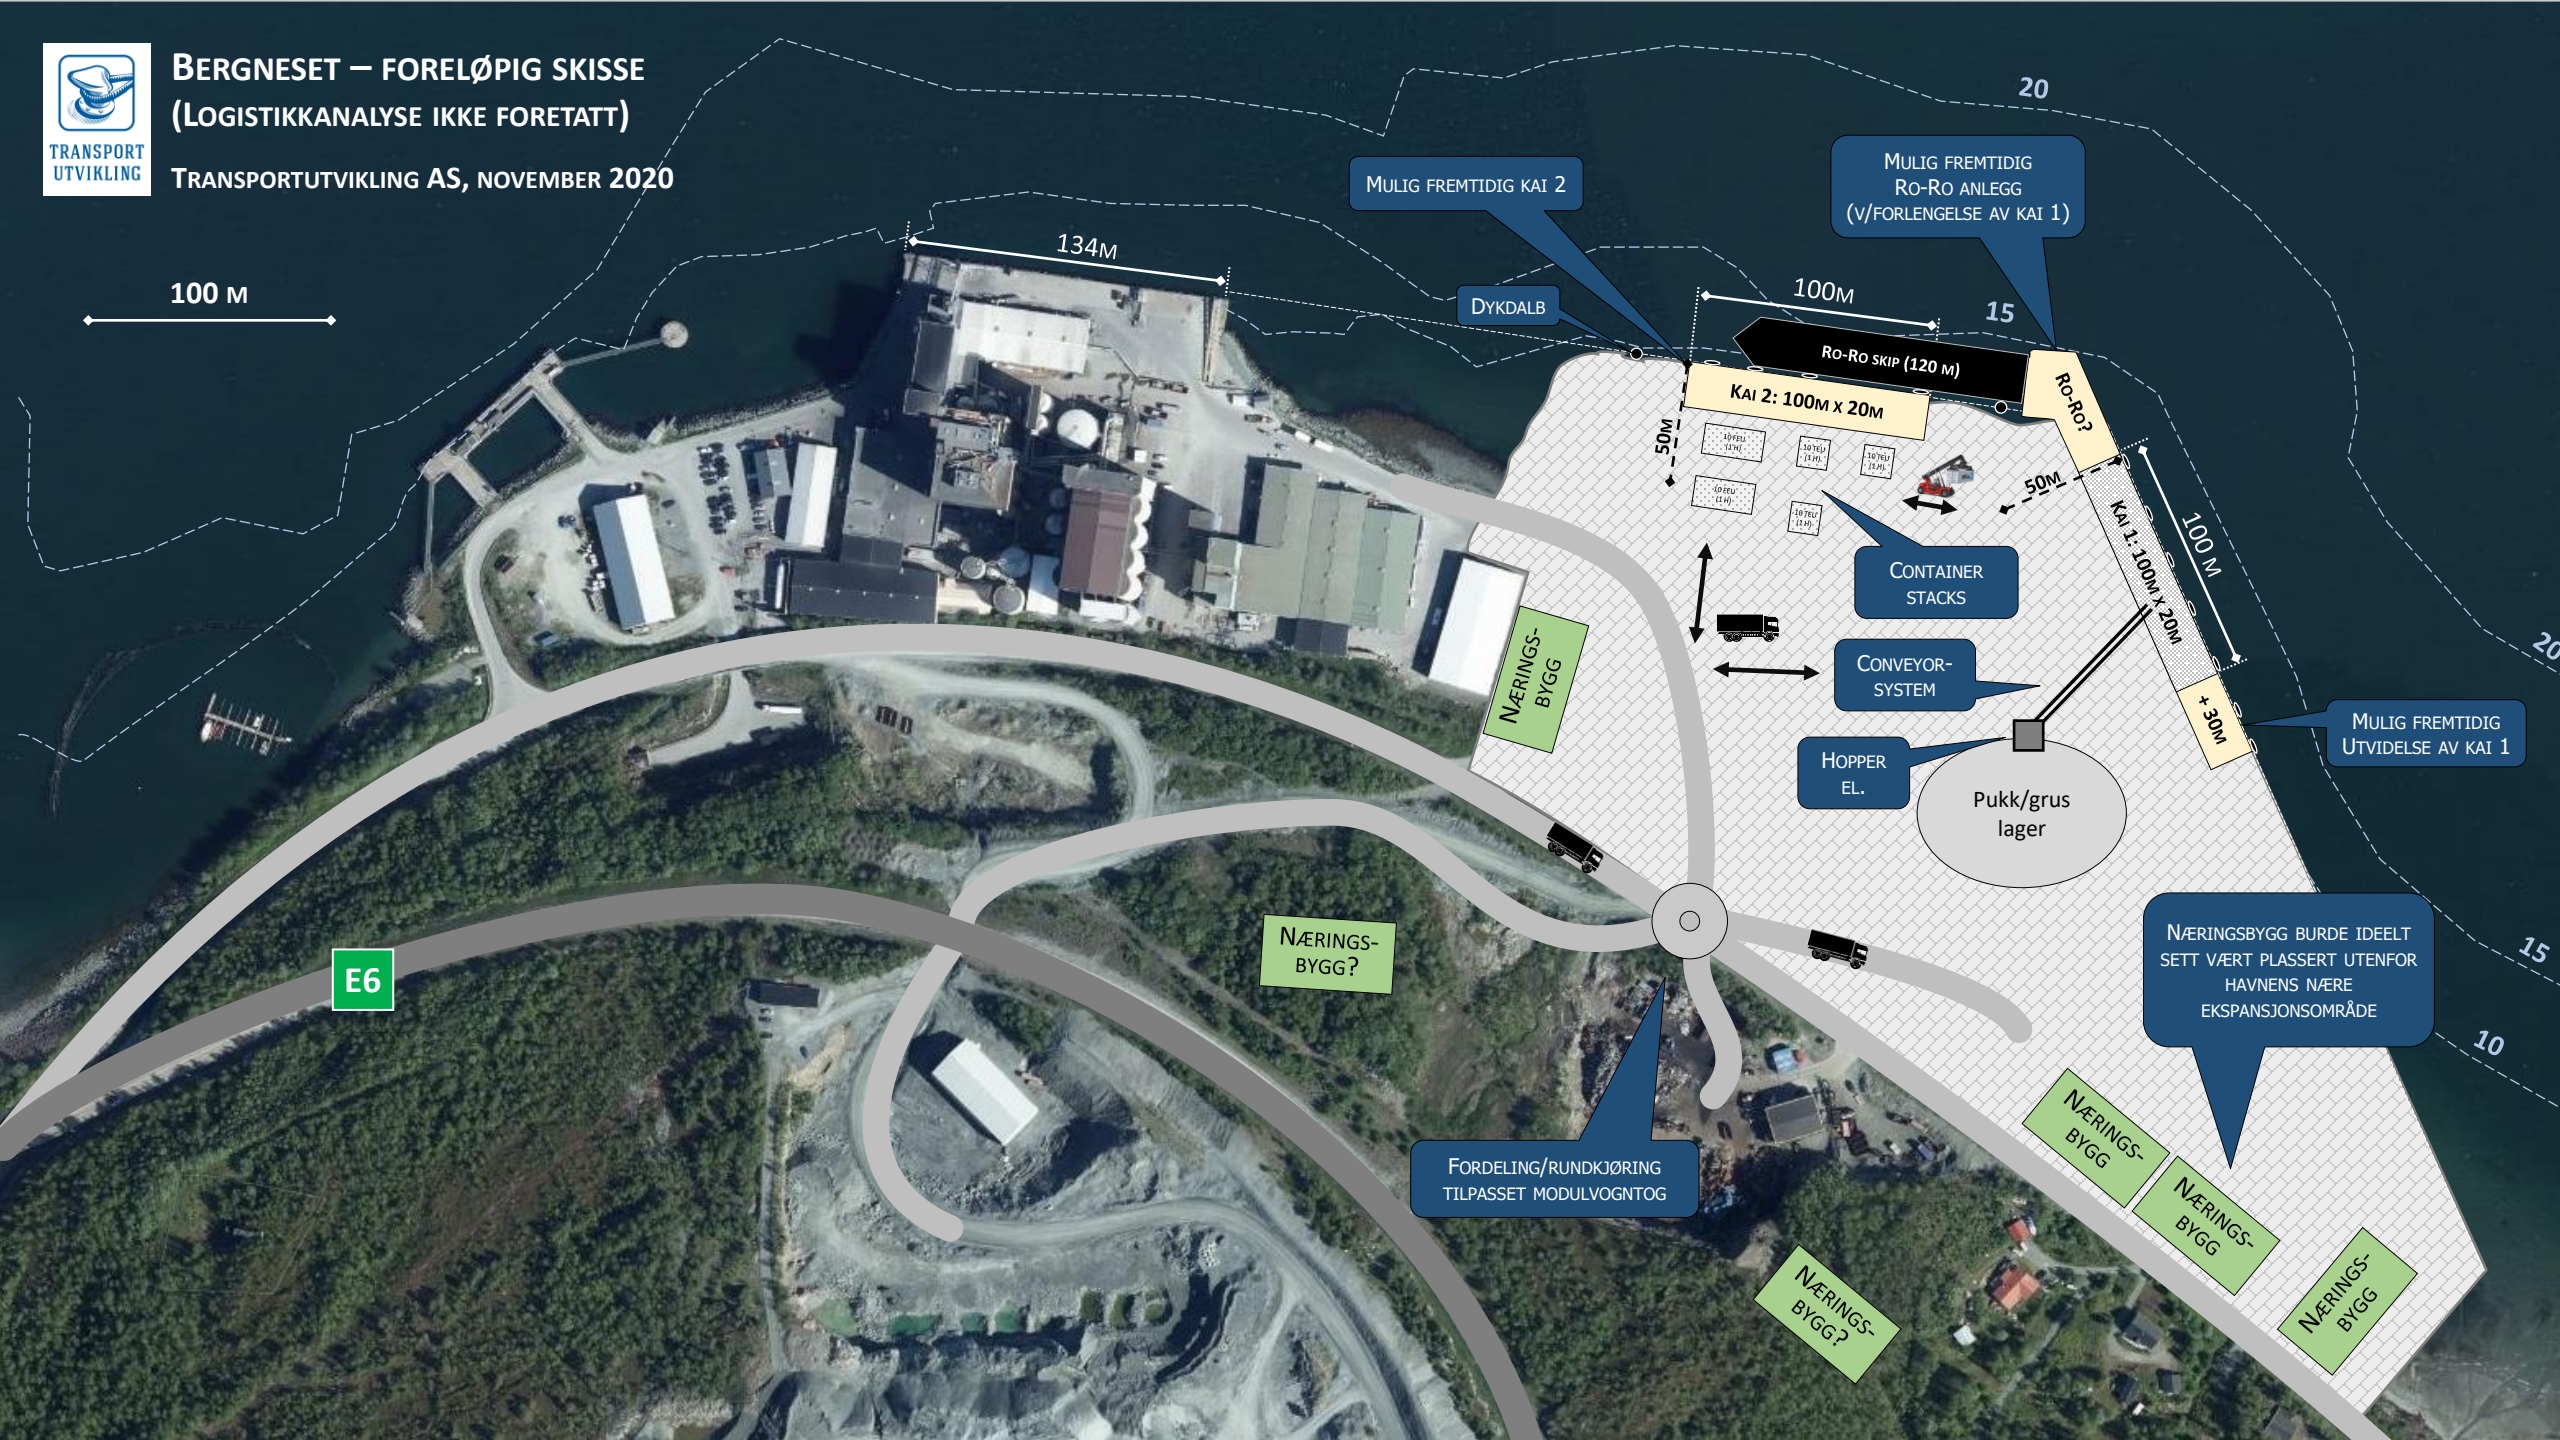

MULIG FREMTIDIG KAI 2

MULIG FREMTIDIG RO-RO ANLEGG (V/FORLENGELSE AV KAI 1)

DYKDALB

Ro-Ro skip (120 M)

Kai 2: 100M x 20M

Ro-Ro3

Kai 1: 100M x 20M + 30M

CONTAINER STACKS

CONVEYOR-SYSTEM

HOPPER EL.

Pukk/grus lager

MULIG FREMTIDIG UTVIDELSE AV KAI 1

NÆRINGS-BYGG

NÆRINGS-BYGG?

FORDELING/RUNDKJØRING TILPASSET MODULVOGNTOG

NÆRINGSBYGG BURDE IDEELT SETT VÆRT Plassert UTENFOR HAVNENS NÆRE EKSPANSJONSOMRÅDE

NÆRINGS-BYGG

NÆRINGS-BYGG

NÆRINGS-BYGG

NÆRINGS-BYGG?