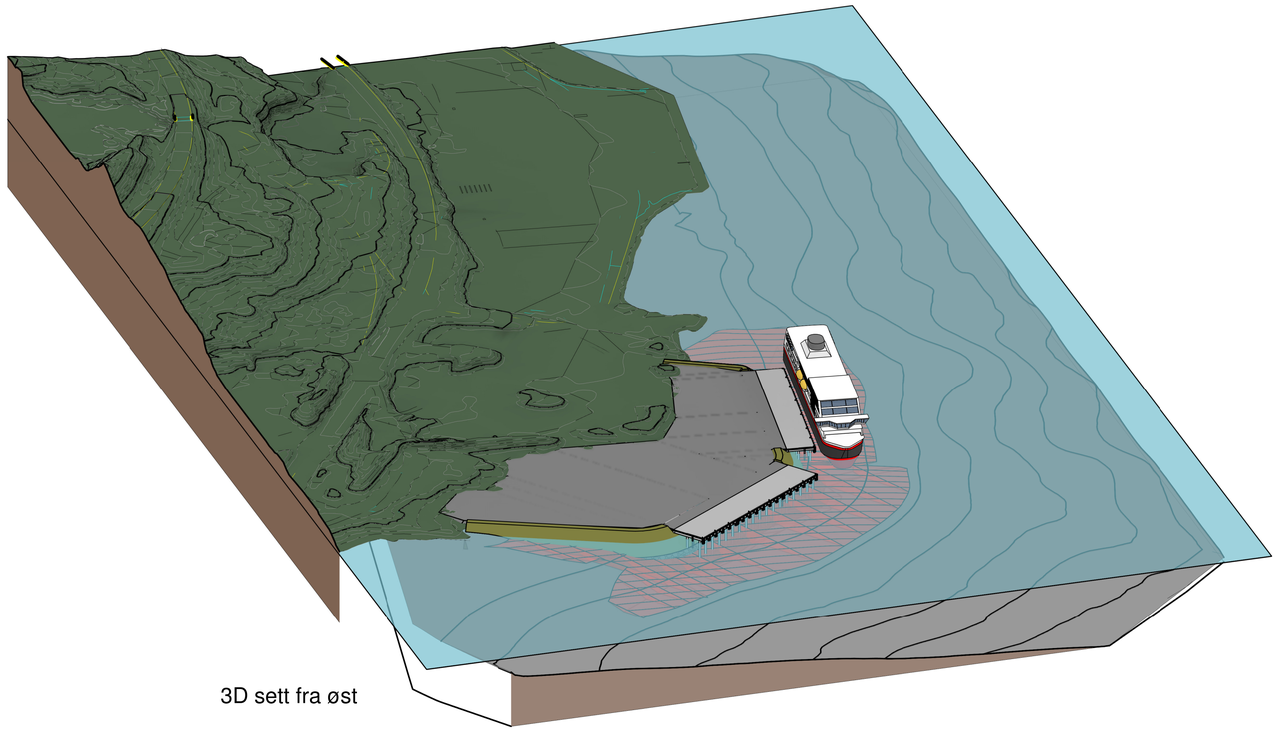

3D sett fra øst

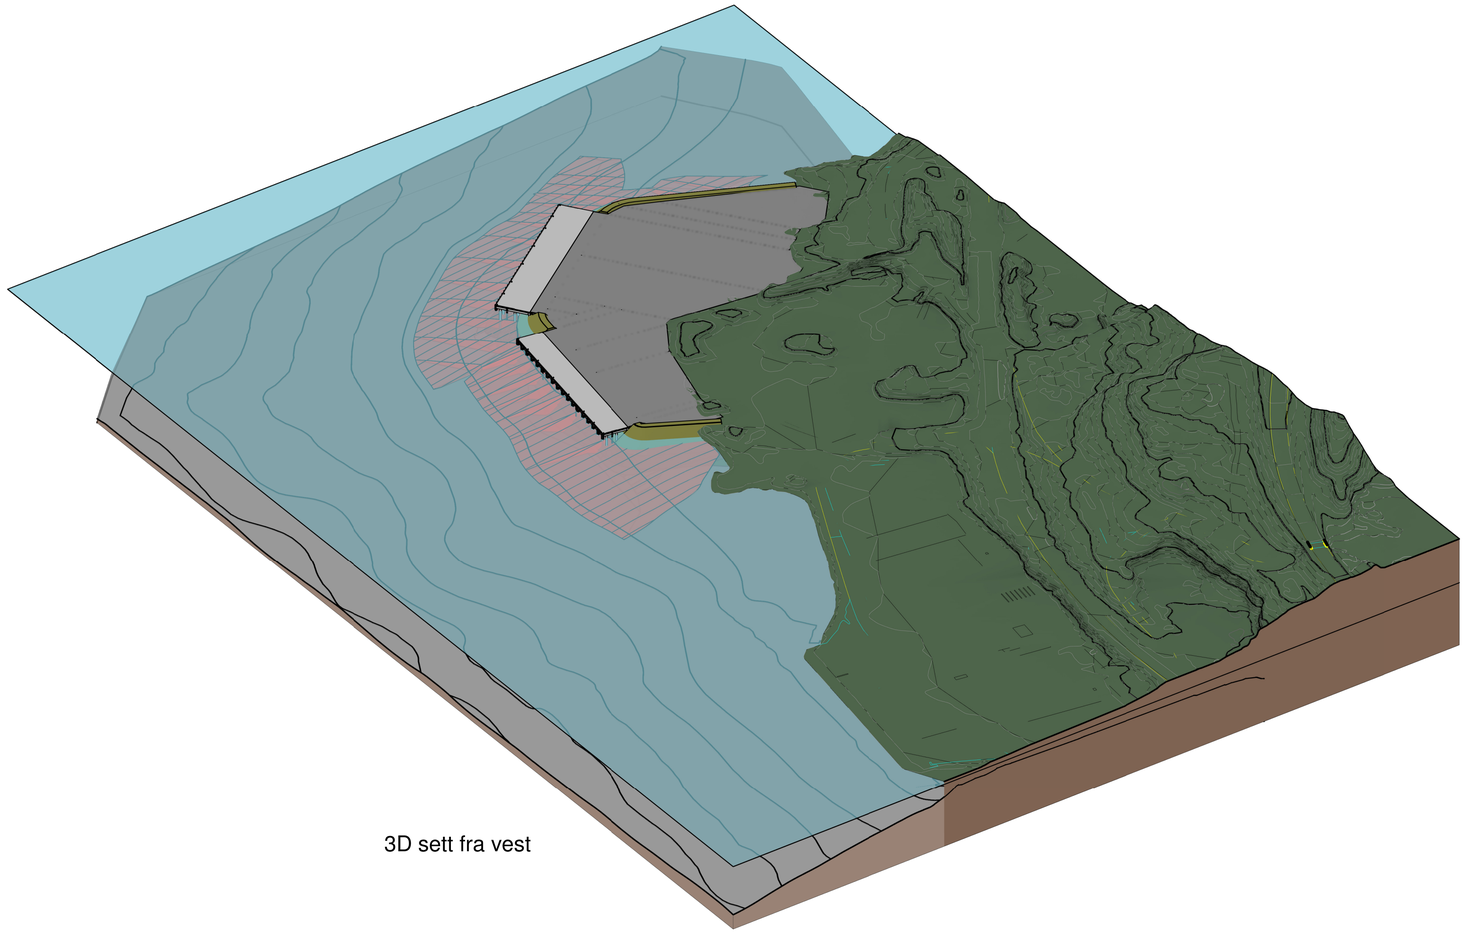

3D sett fra vest

Tegningsnummer	Revisjon
110	01

FORPROSJEKT

Rev.	Dato	Beskrivelse	Utarbeidet	Fagkontroll	Godkjent
01	2020-04-30	Forprosjekt	OlFri	BjHel	BjHel

Dette dokumentet er utarbeidet av Norconsult AS som del av det oppdraget som fremgår nedenfor. Opphavsretten tilhører Norconsult AS. Dokumentet må bare benyttes til det formål som oppdragsavtalen beskriver, og må ikke kopieres eller gjøres tilgjengelig på annen måte eller i større utstrekning enn formålet tilsier.

Balsfjord Kommune

Målestokk (gjelder A1)

Utvidelse Bergneset Havn
3D - visning

Norconsult	Oppdragsnummer	Tegningsnummer	Revisjon
	5197002	110	01