



Oppriss
1:200

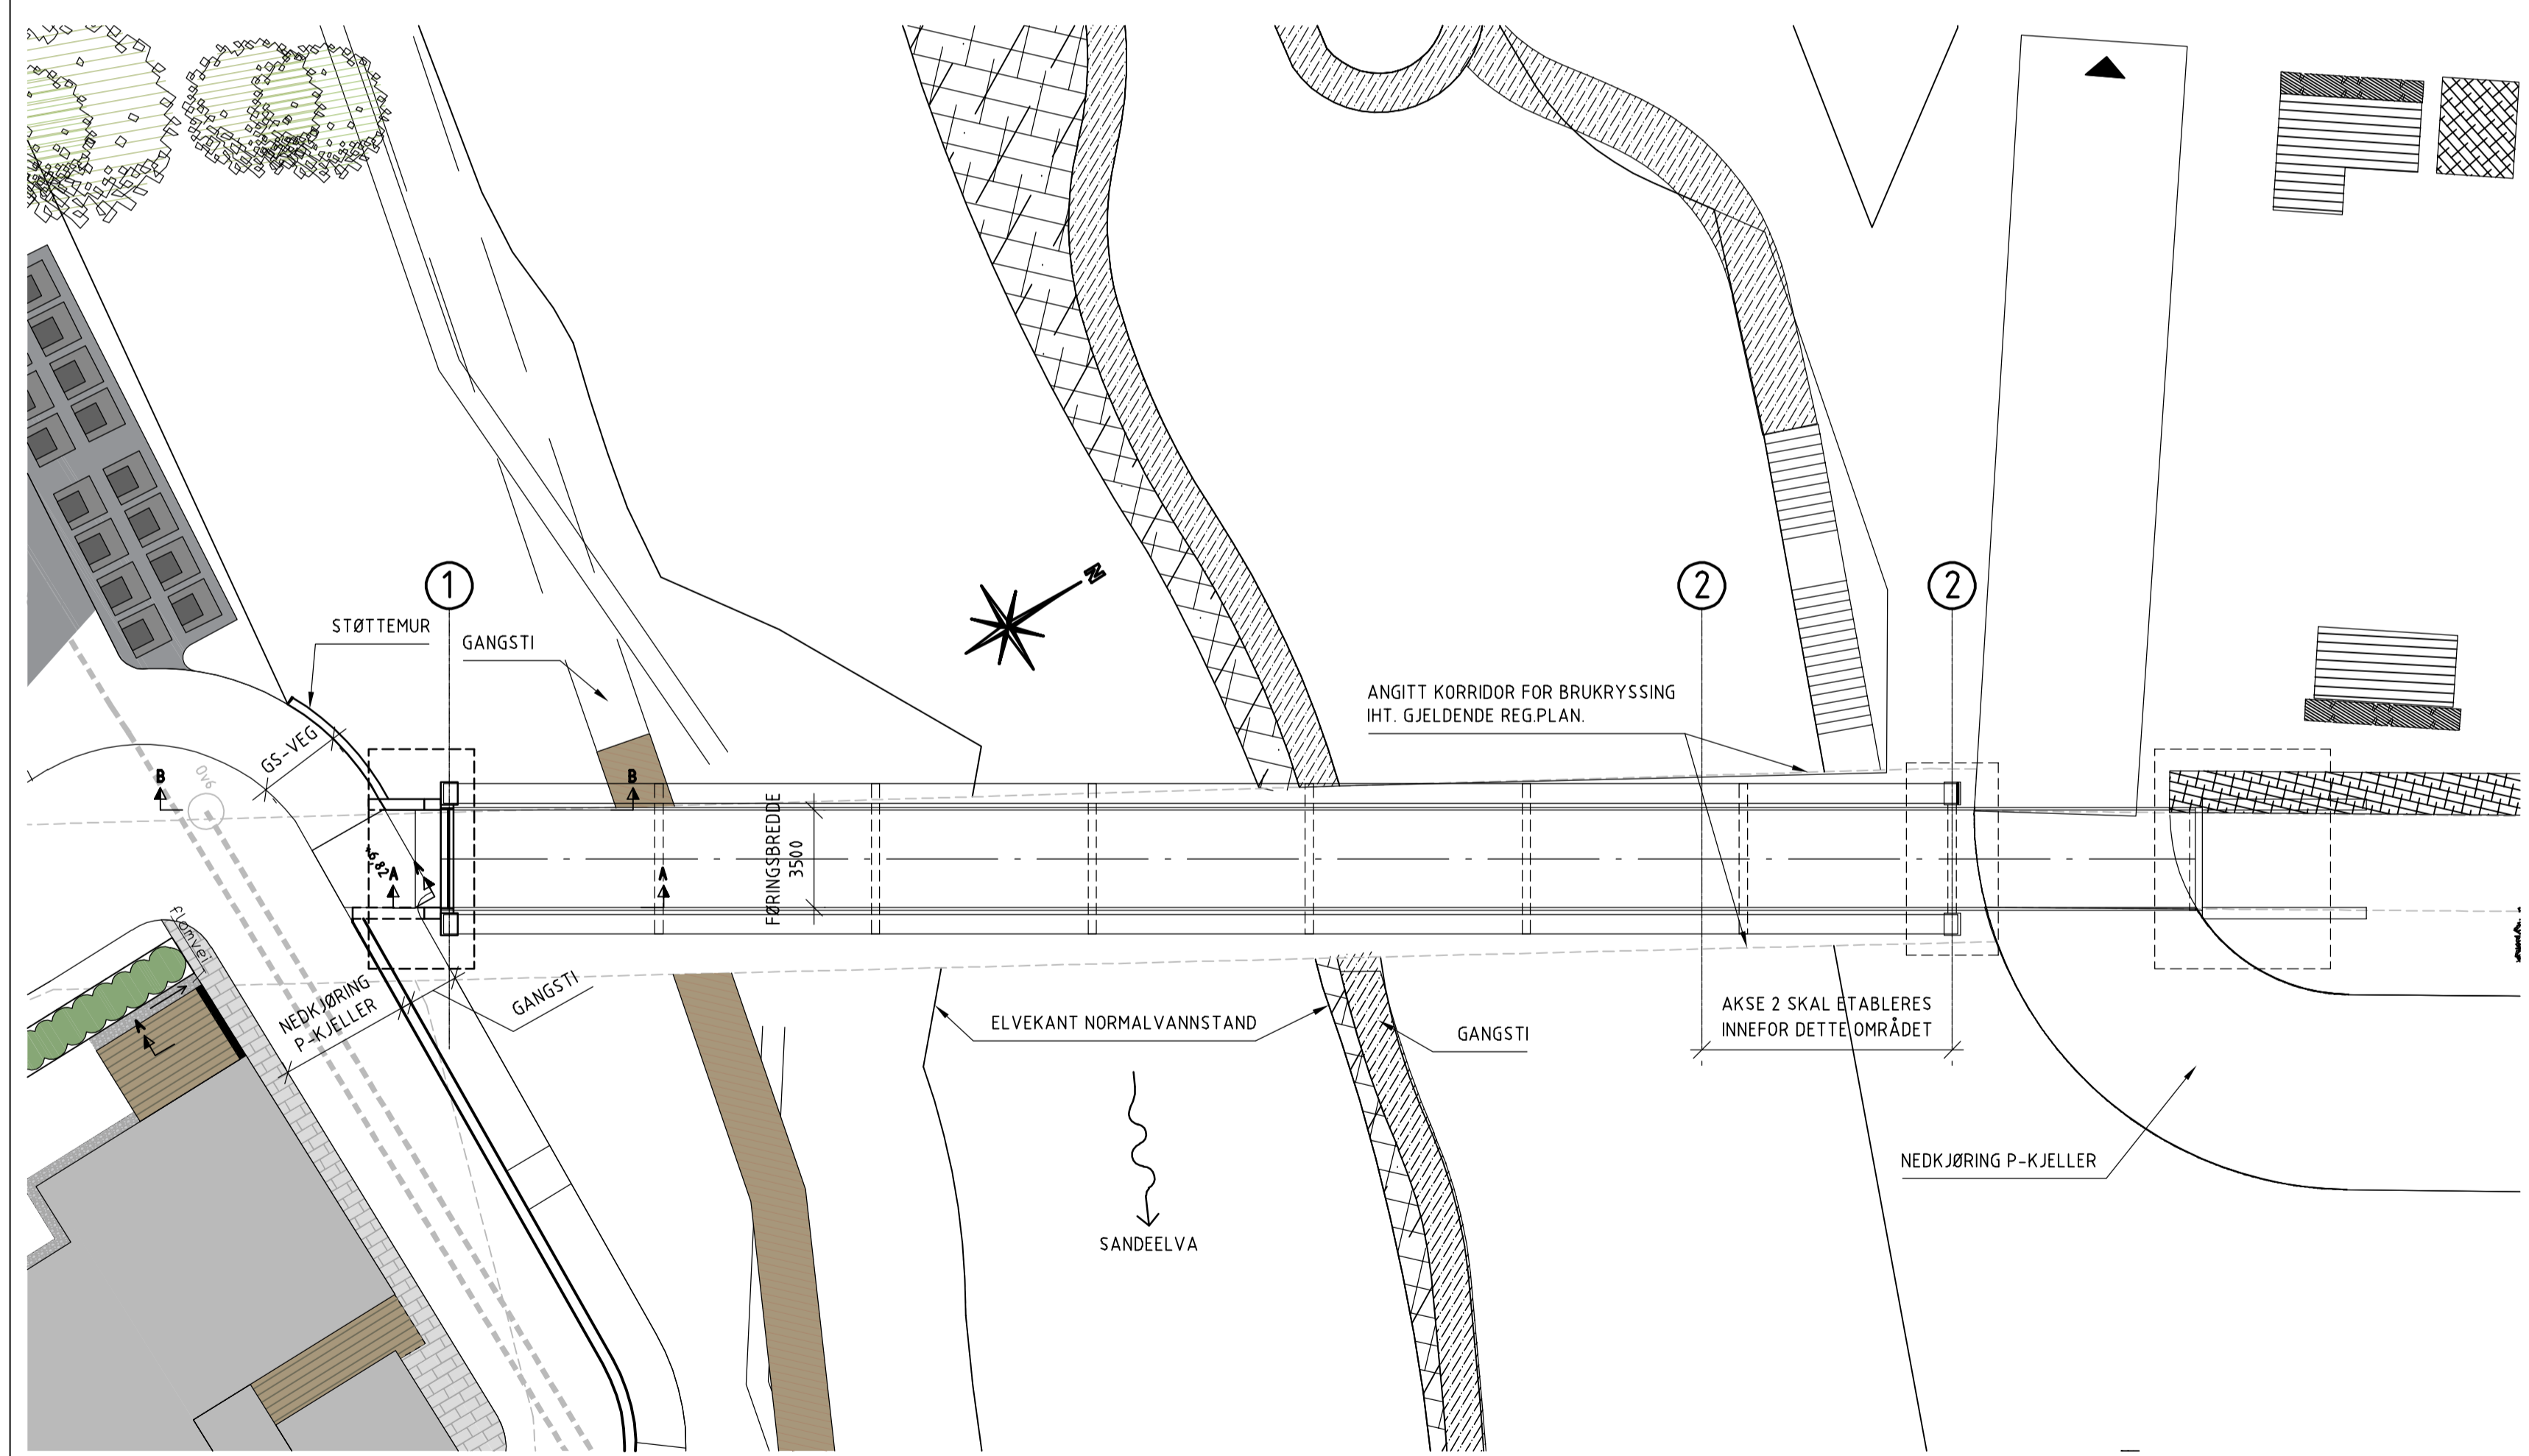

Plan
1:200

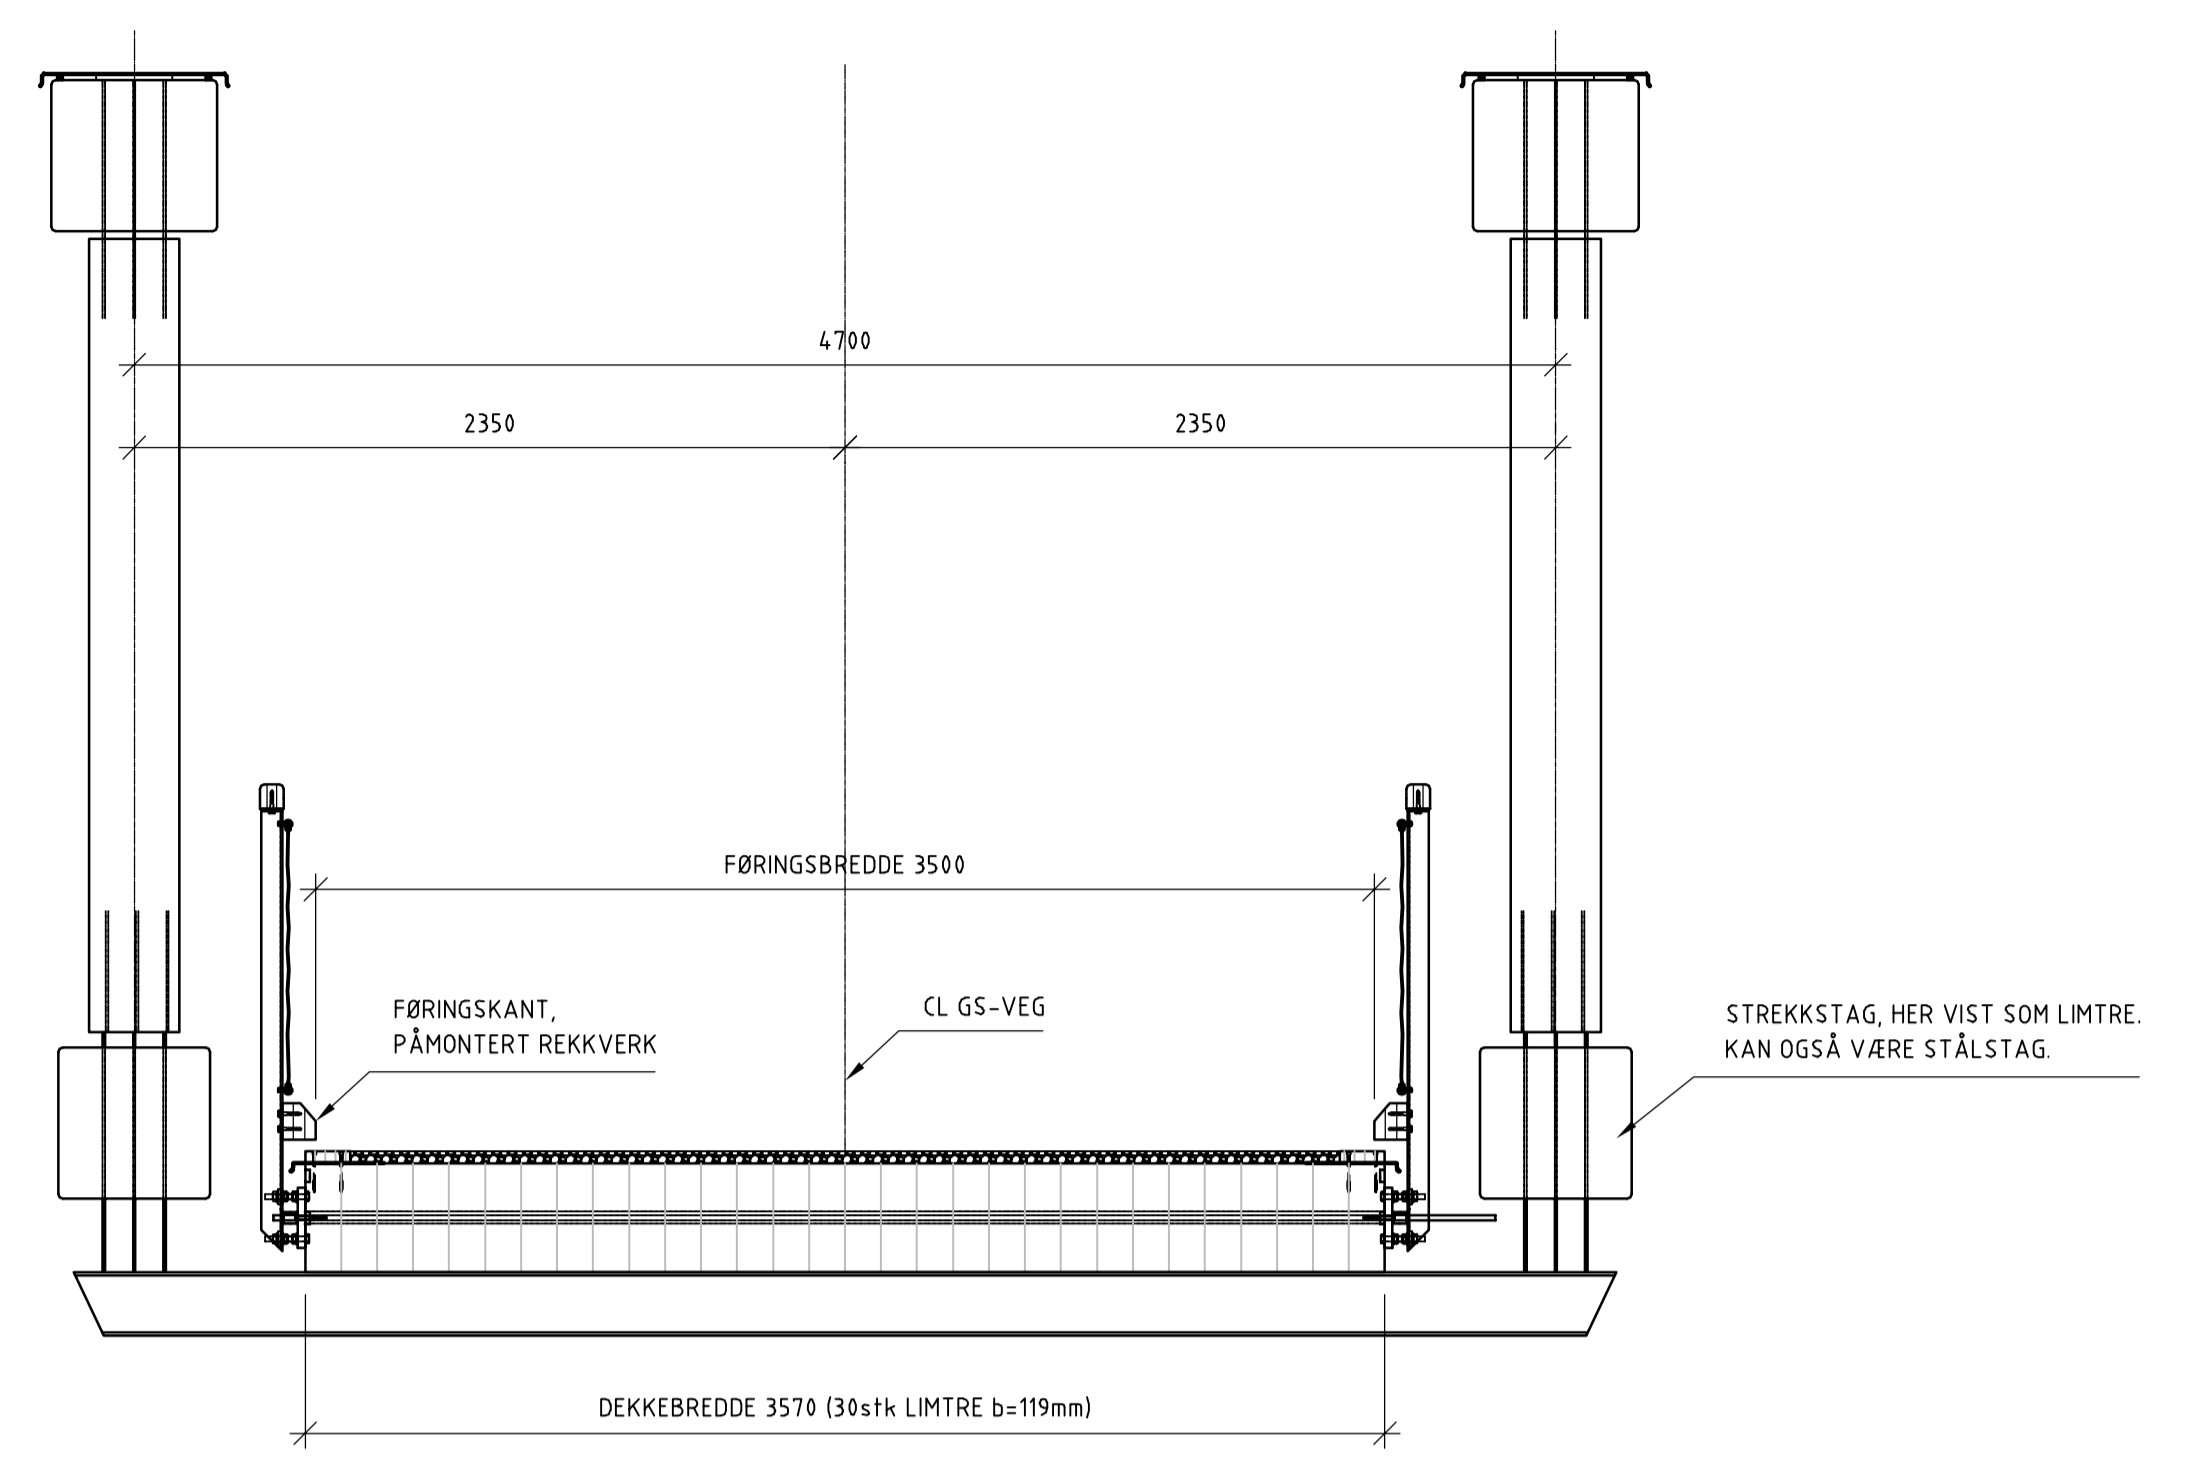

Typisk snitt
1:25

- ANMERKNINGER:**
- PROSJEKTERINGSGRUNNLAG:
 - PROSJEKTERINGSREGLER:
 - SVV HÅNDBOK N400 VERSJON 2015 + NA-RUNDSKRIV 2017/09.
 - TILHØRENDE EUROKODER.
 - BELEGNING:
 - AVKLARES I DETALJFASE BRU.
 - DIMENSJONERENDE BELEGNINGSVEKT: AVKLARES I DETALJFASE BRU. (SE LASTFORUTSETNINGER FOR MIN OG MAKS EGENVEKT INKL. BELEGNING.)
 - UTFØRELSE I SAMSVAR MED PROSESSKODE 2 (2018).
 - KONTROLLKLASSE - PKK2/UKK2 ref NS-EN 1990:2002.
 - KONSTRUKSJONSTYPER: BUEBRU I TRE MED TVERRSPENT LIMTREDEKKE.
 - FUNDAMENTERING: BETONGFUNDAMENT PÅ FRIKSJONSPELER I AKSE 1. ØVRIG FUNDAMENTERING AVKLARES I DETALJFASE BRU.
 - TRE:
 - LIMTRE. KVALITET OG BESKYTTELSE AVKLARES I DETALJFASE BRU
 - STÅL:
 - STÅLKVALITET OG BESKYTTELSE AVKLARES I DETALJFASE BRU.
 - BETONG OG ARMERING:
 - BETONGKVALITET: B45 SV-STANDARD.
 - ARMERING: B 500 NC, NS-EN 1992-1-1, NS-EN 1992-2 OG NS-3576. (GJELDER FUNDAMENT AKSE 1)
 - ALLE MÅL I mm. ALLE KOTER I m.

Rev.	Endring	Tegn	Kontr.	Ansv.	Dato
-	-	NOSARL	NOLAFR	NOYVBI	14.12.20
Sande Eiendomsutvikling AS		Målestokk	1:200	Formal	A1
WINGEJORDET GS-BRU		Dokument			
OVERSIKT		Oppdragsleder: SIGURD ARLIEN			
SKISSE BRUKONSEPT		Oppdragsnr.: 10220227			
SWECO		INDUSTRIGATA 50, 2619 LILDEHAMN TELF: 61 05 39 30 E-POST: lildehamn@sweco.no		Tegningsnr.: K100-01	Rev.: -