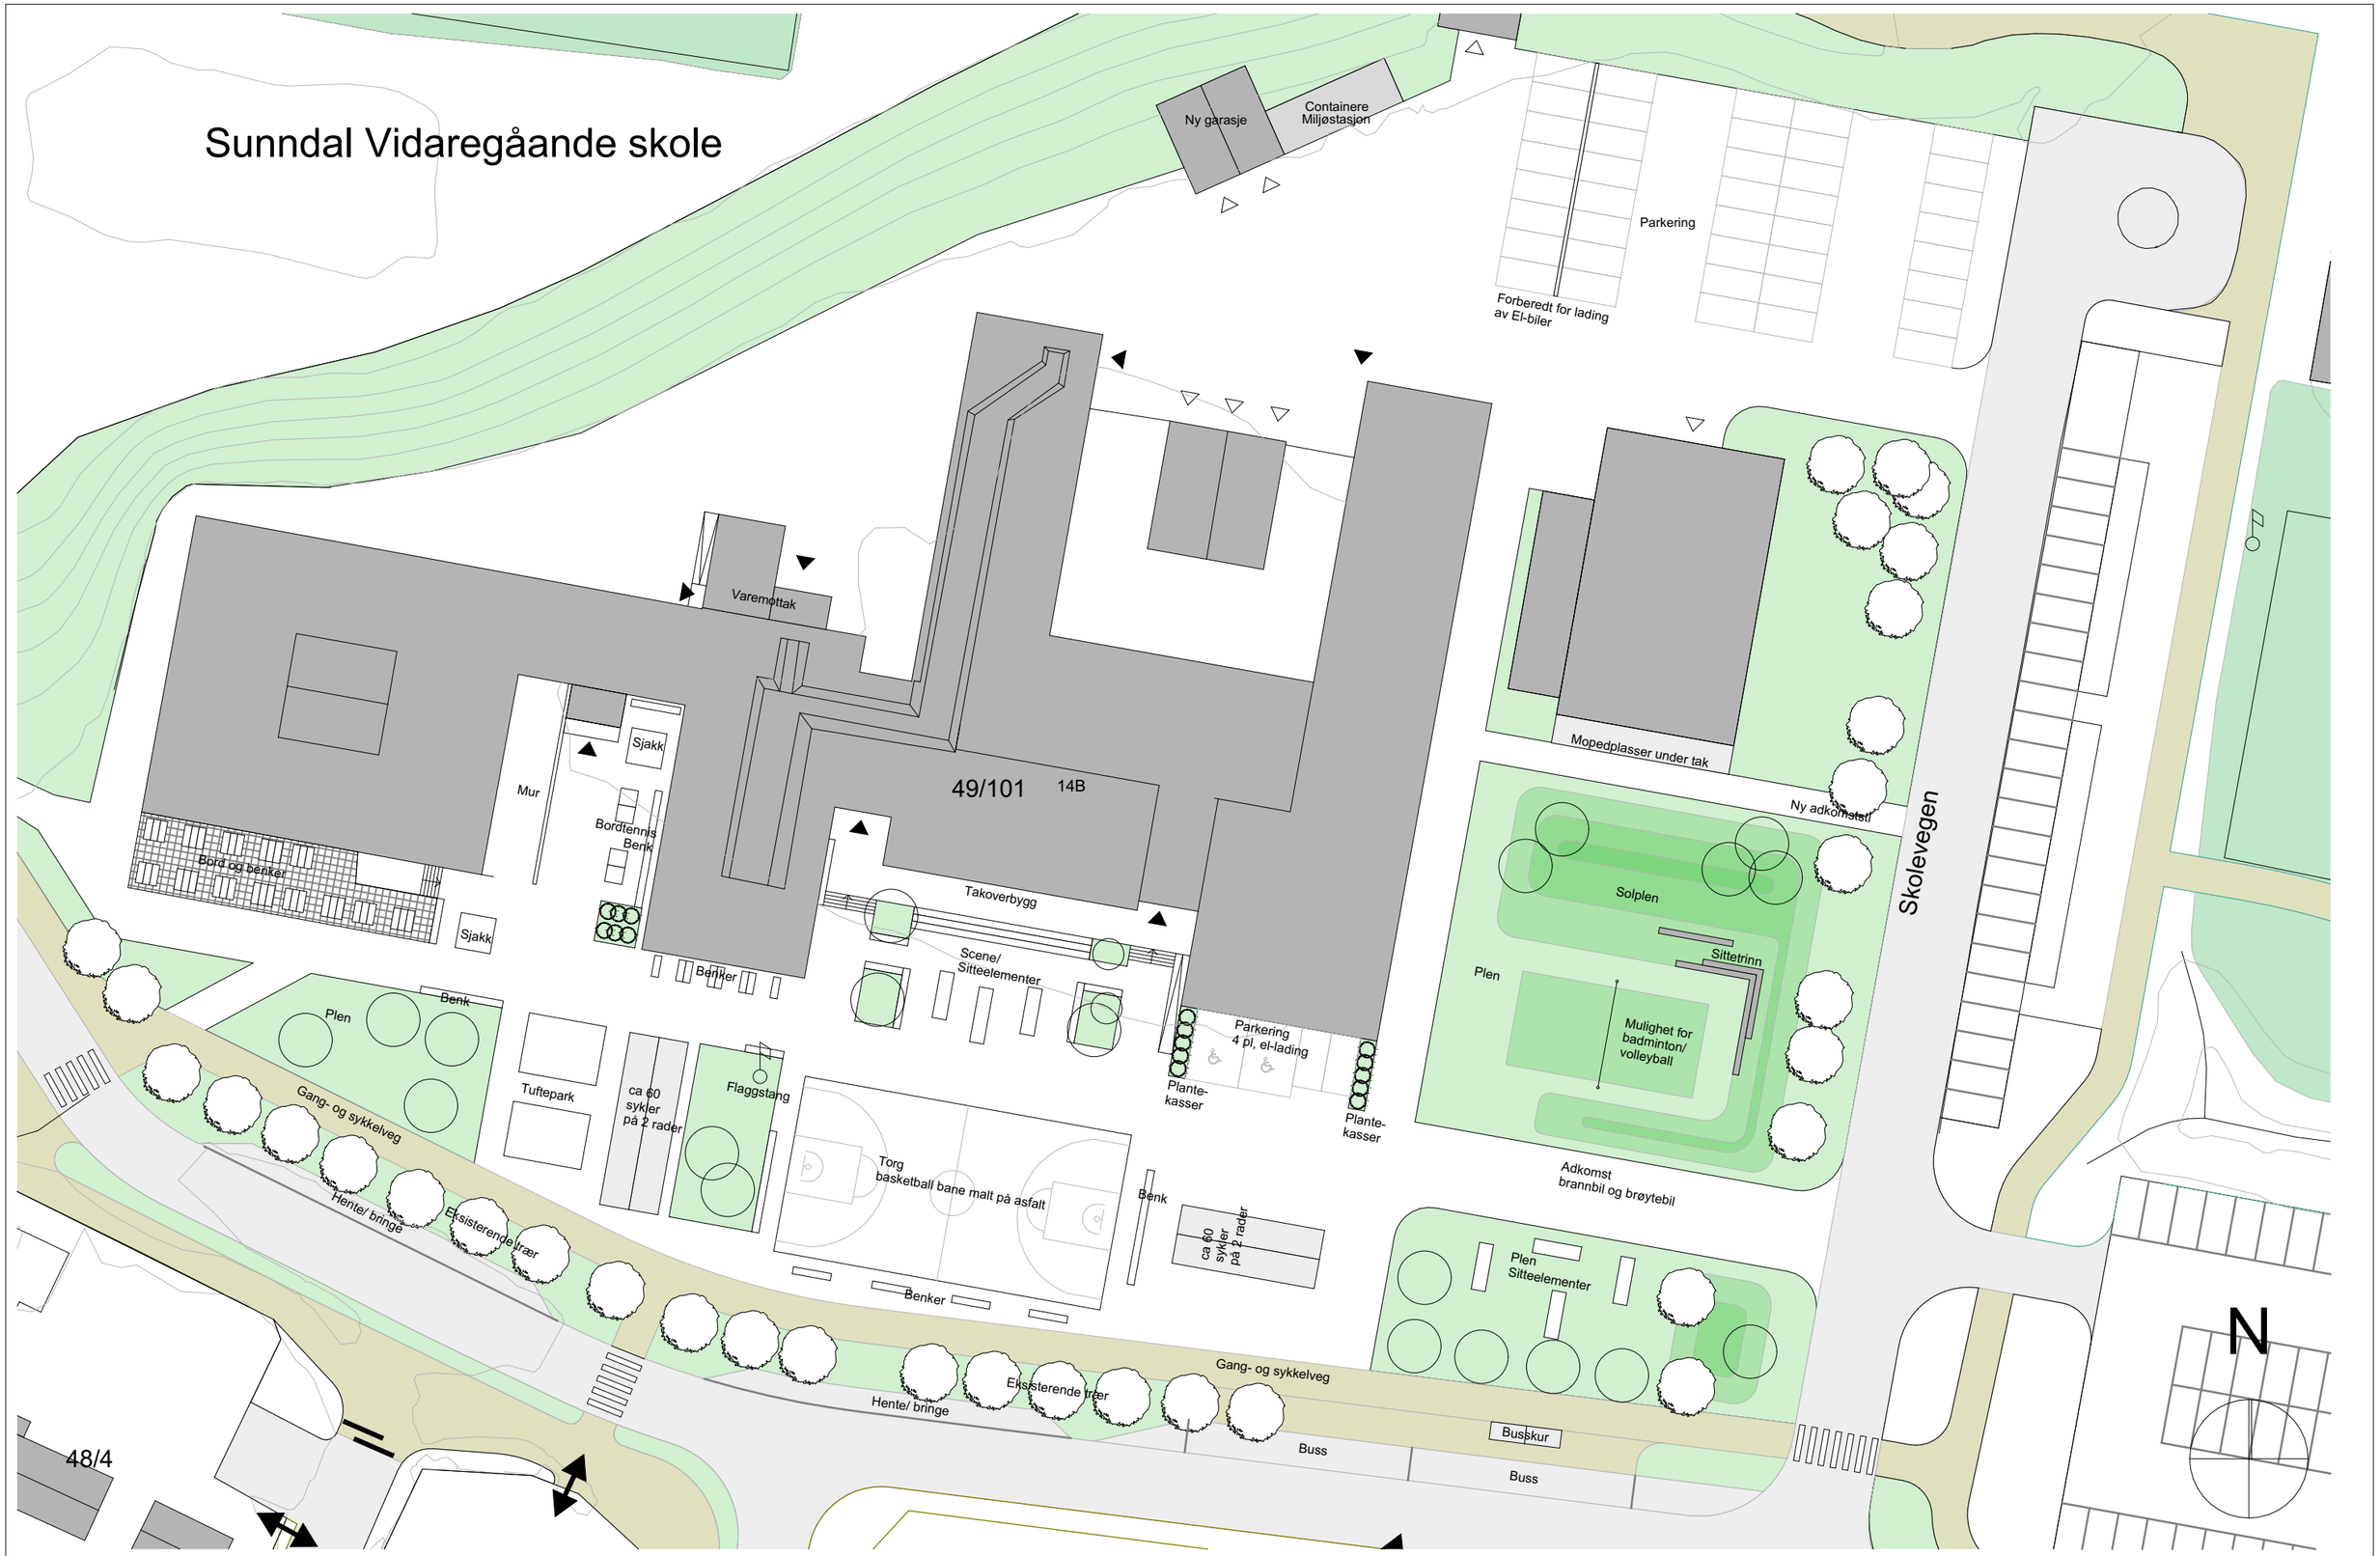

SUNNDAL VGS_Utomhus

PROSJEKTNR. 202116

Utomhusplan revA

M: 1:500

DATO 21.06.2023

TEGNET AV KB

Arkitektene bbw as