


X:\prosjekter\Haugesund\52204\52204\BIM\Veig\Modell\T_Tverrprofil.dwg - JonWes - Plottet: 2023-06-27, 12:38:24 - LAYOUT = U102

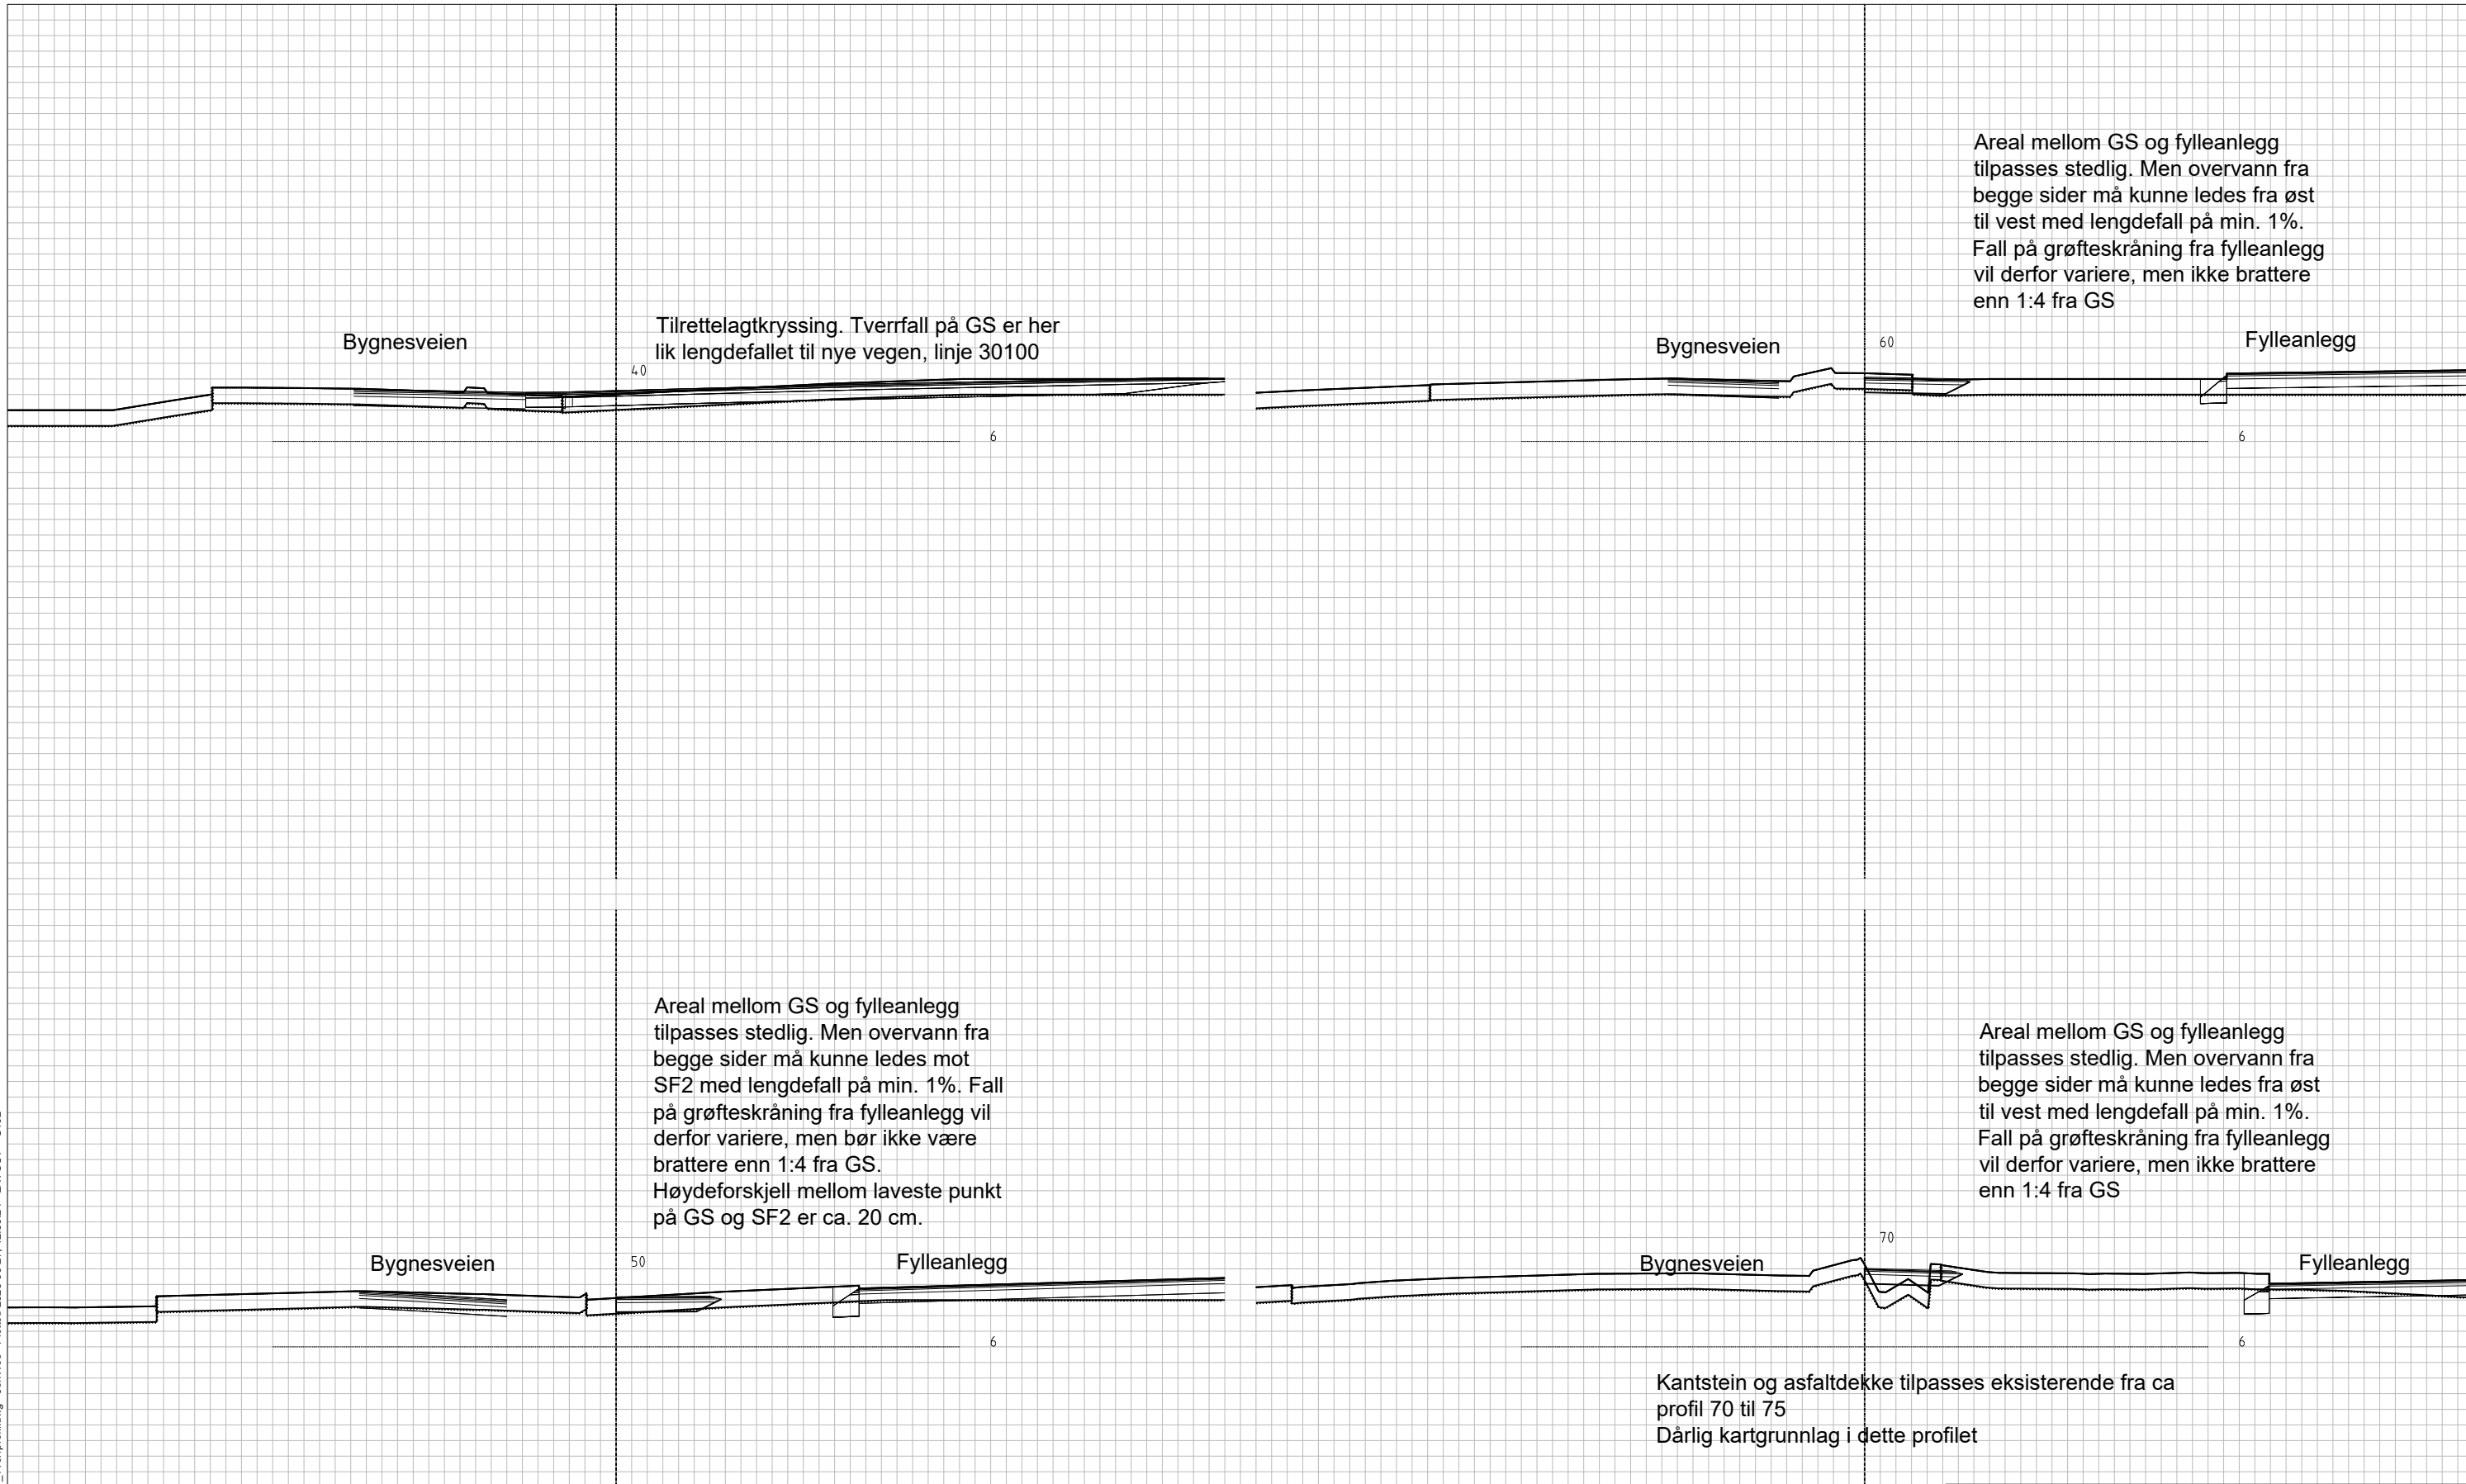

F01	2023-06-27	For anskaffelse	JonWes	OiBoc	AnSto
Rev.	Dato	Beskrivelse	Utarbeidet	Fagkontroll	Godkjent
<small>Dette dokumentet er utarbeidet av Norconsult AS som del av det oppdraget som fremgår nedenfor. Opphavsretten tilhører Norconsult AS. Dokumentet må bare benyttes til det formål som oppdragsavtalen beskriver, og må ikke kopieres eller gjøres tilgjengelig på annen måte eller i større utstrækning enn formålet tillater.</small>					
Karmøy Kommune					Målestokk (gjelder A1)
					1:100
Bygness Biogass					
Tverrprofiler G/S linje 20100					
Pel 40 - 70					
Norconsult		Oppdragsnummer	Tegningsnummer	Revisjon	
		52204404	U102	F01	