


X:\proppordrig\Haugesund\52204\52204\BIM\Veg\Modell\T\_Tverrprofil.dwg - JonWes - Plottet: 2023-06-27, 12:32:24 - LAYOUT = U101

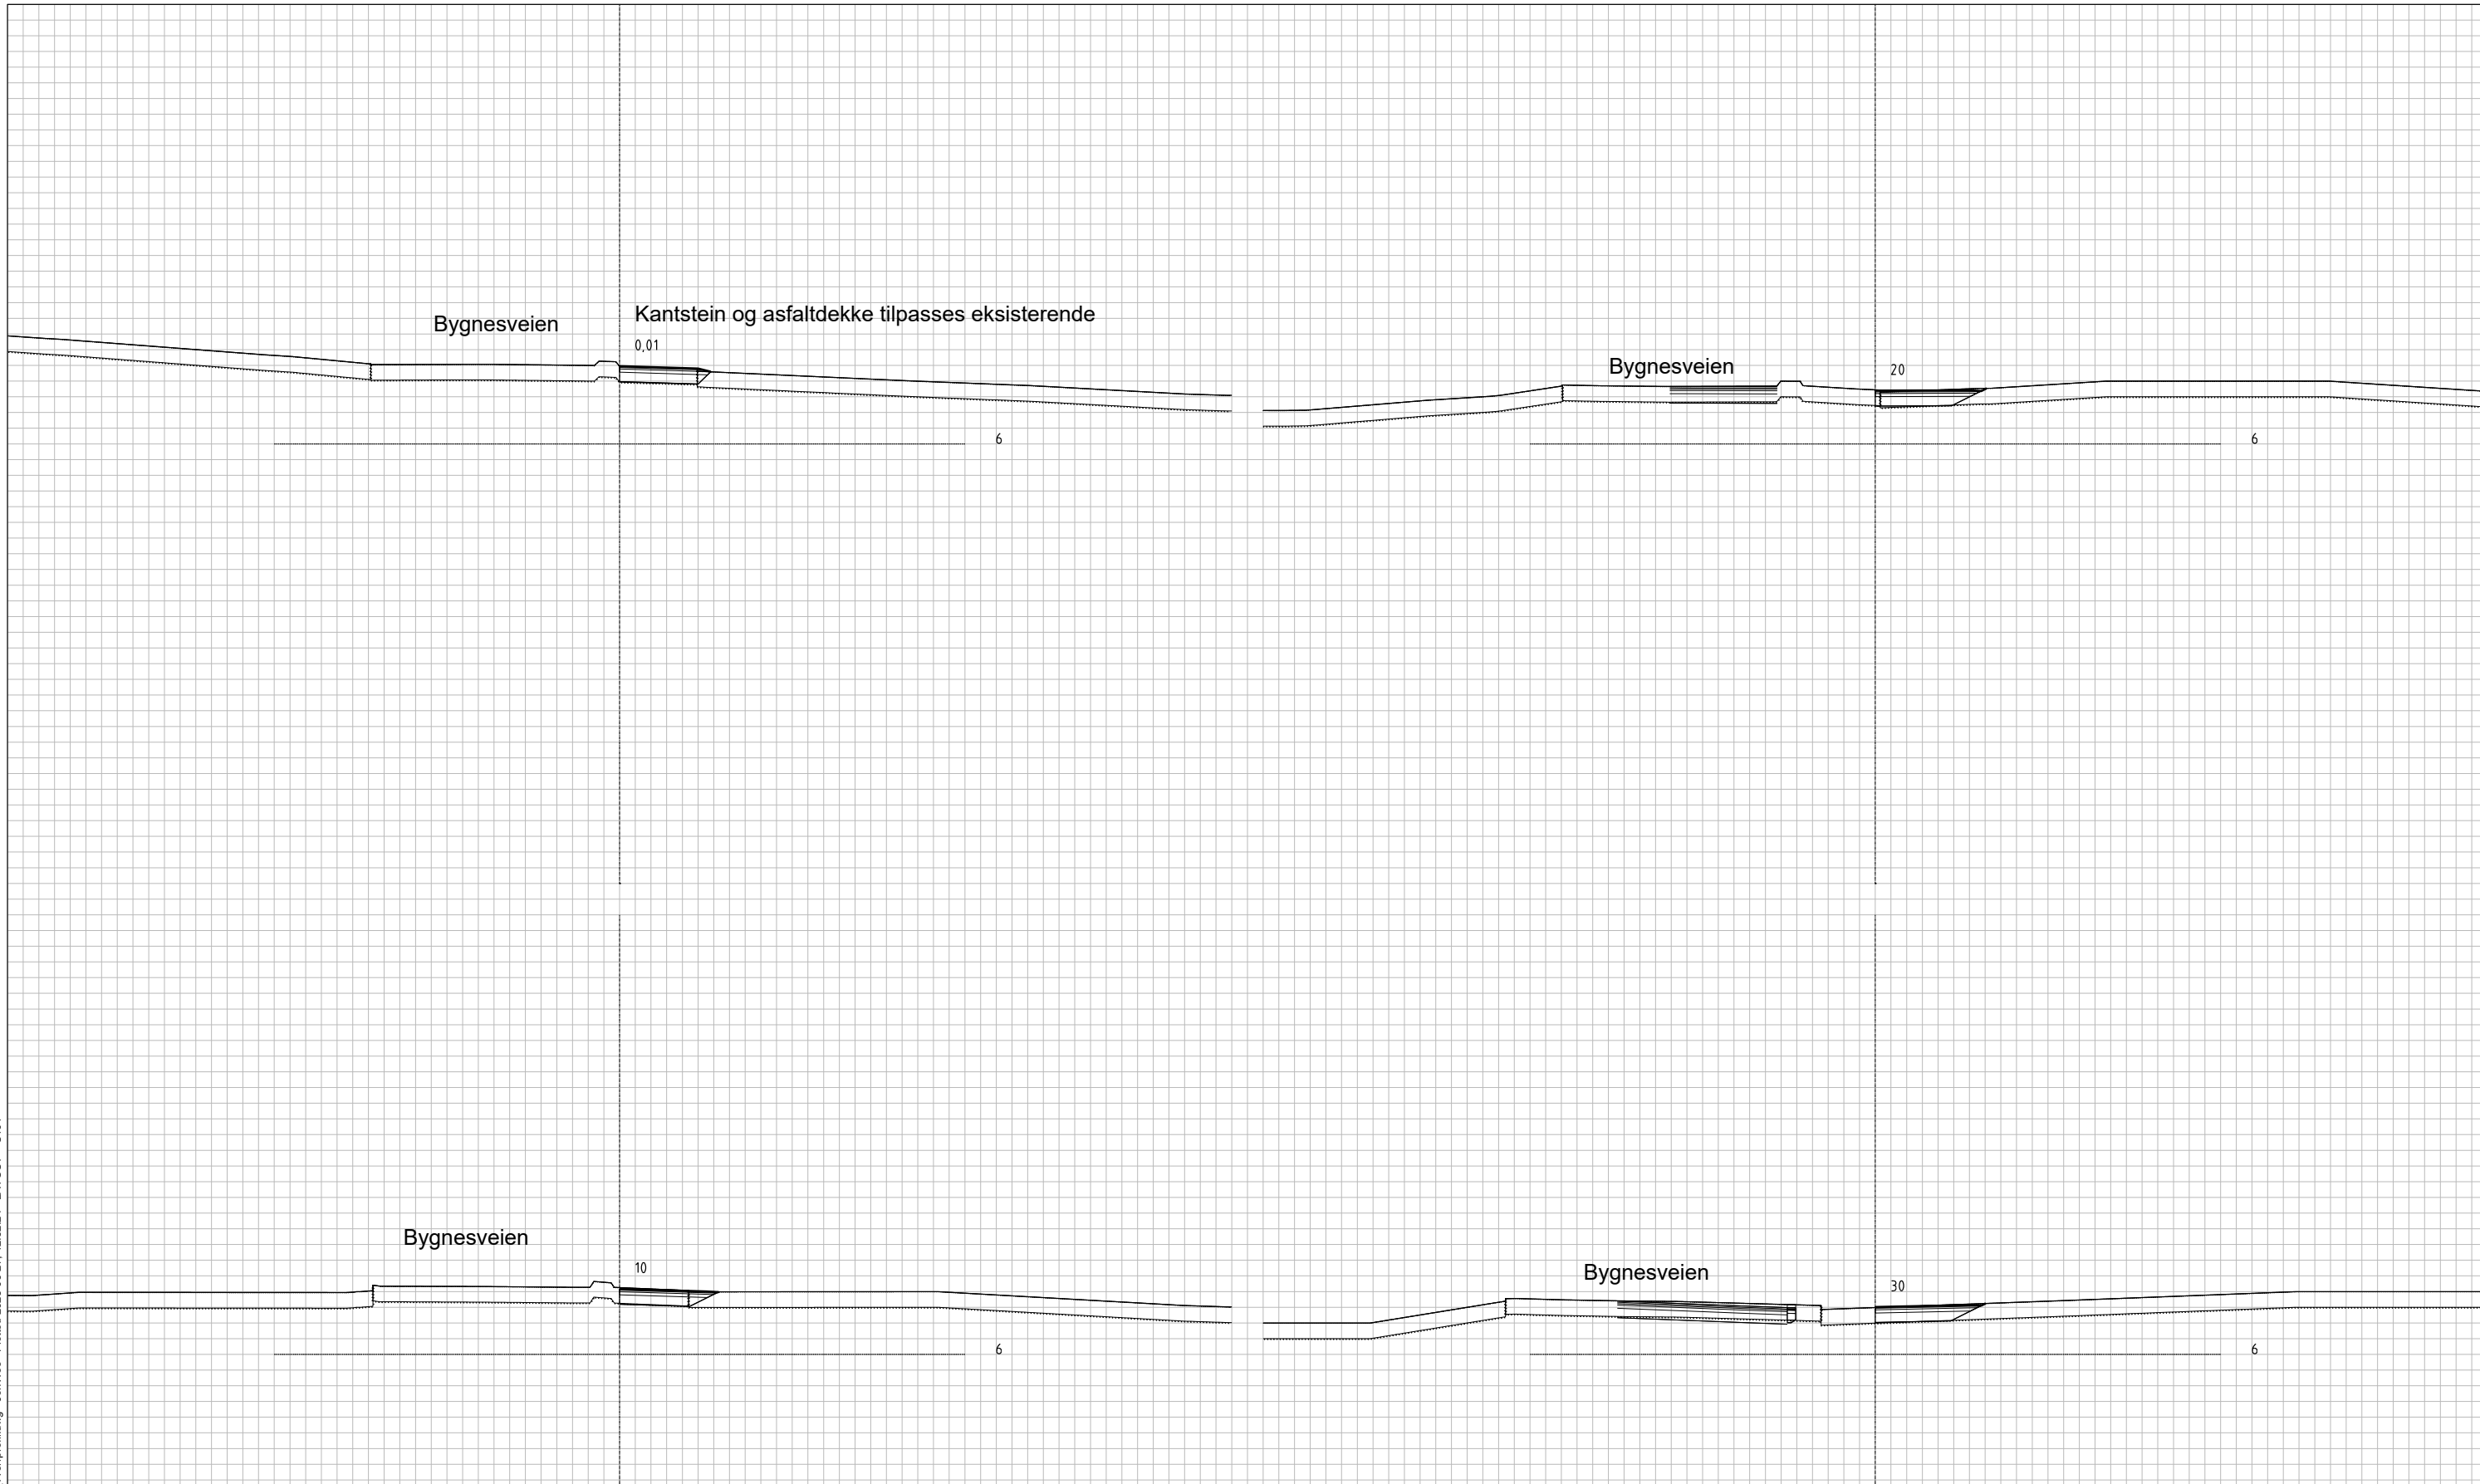

Rev.	Dato	Beskrivelse	JonWes	OiBoc	AnSto
F01	2023-06-27	For anskaffelse			
			Utarbeidet	Fagkontroll	Godkjent
Dette dokumentet er utarbeidet av Norconsult AS som del av det oppdraget som fremgår nedenfor. Opphavsretten tilhører Norconsult AS. Dokumentet må bare benyttes til det formål som oppdragsavtalen beskriver, og må ikke kopieres eller gjøres tilgjengelig på annen måte eller i større utstrækning enn formålet tillater.					Målestokk (gjelder A1)
Karmøy Kommune					1:100
Bygness Biogass					
Tverrprofiler G/S linje 20100					
Pel 0 - 30					
Norconsult		Oppdragsnummer	Tegningsnummer	Revisjon	
		52204404	U101	F01	