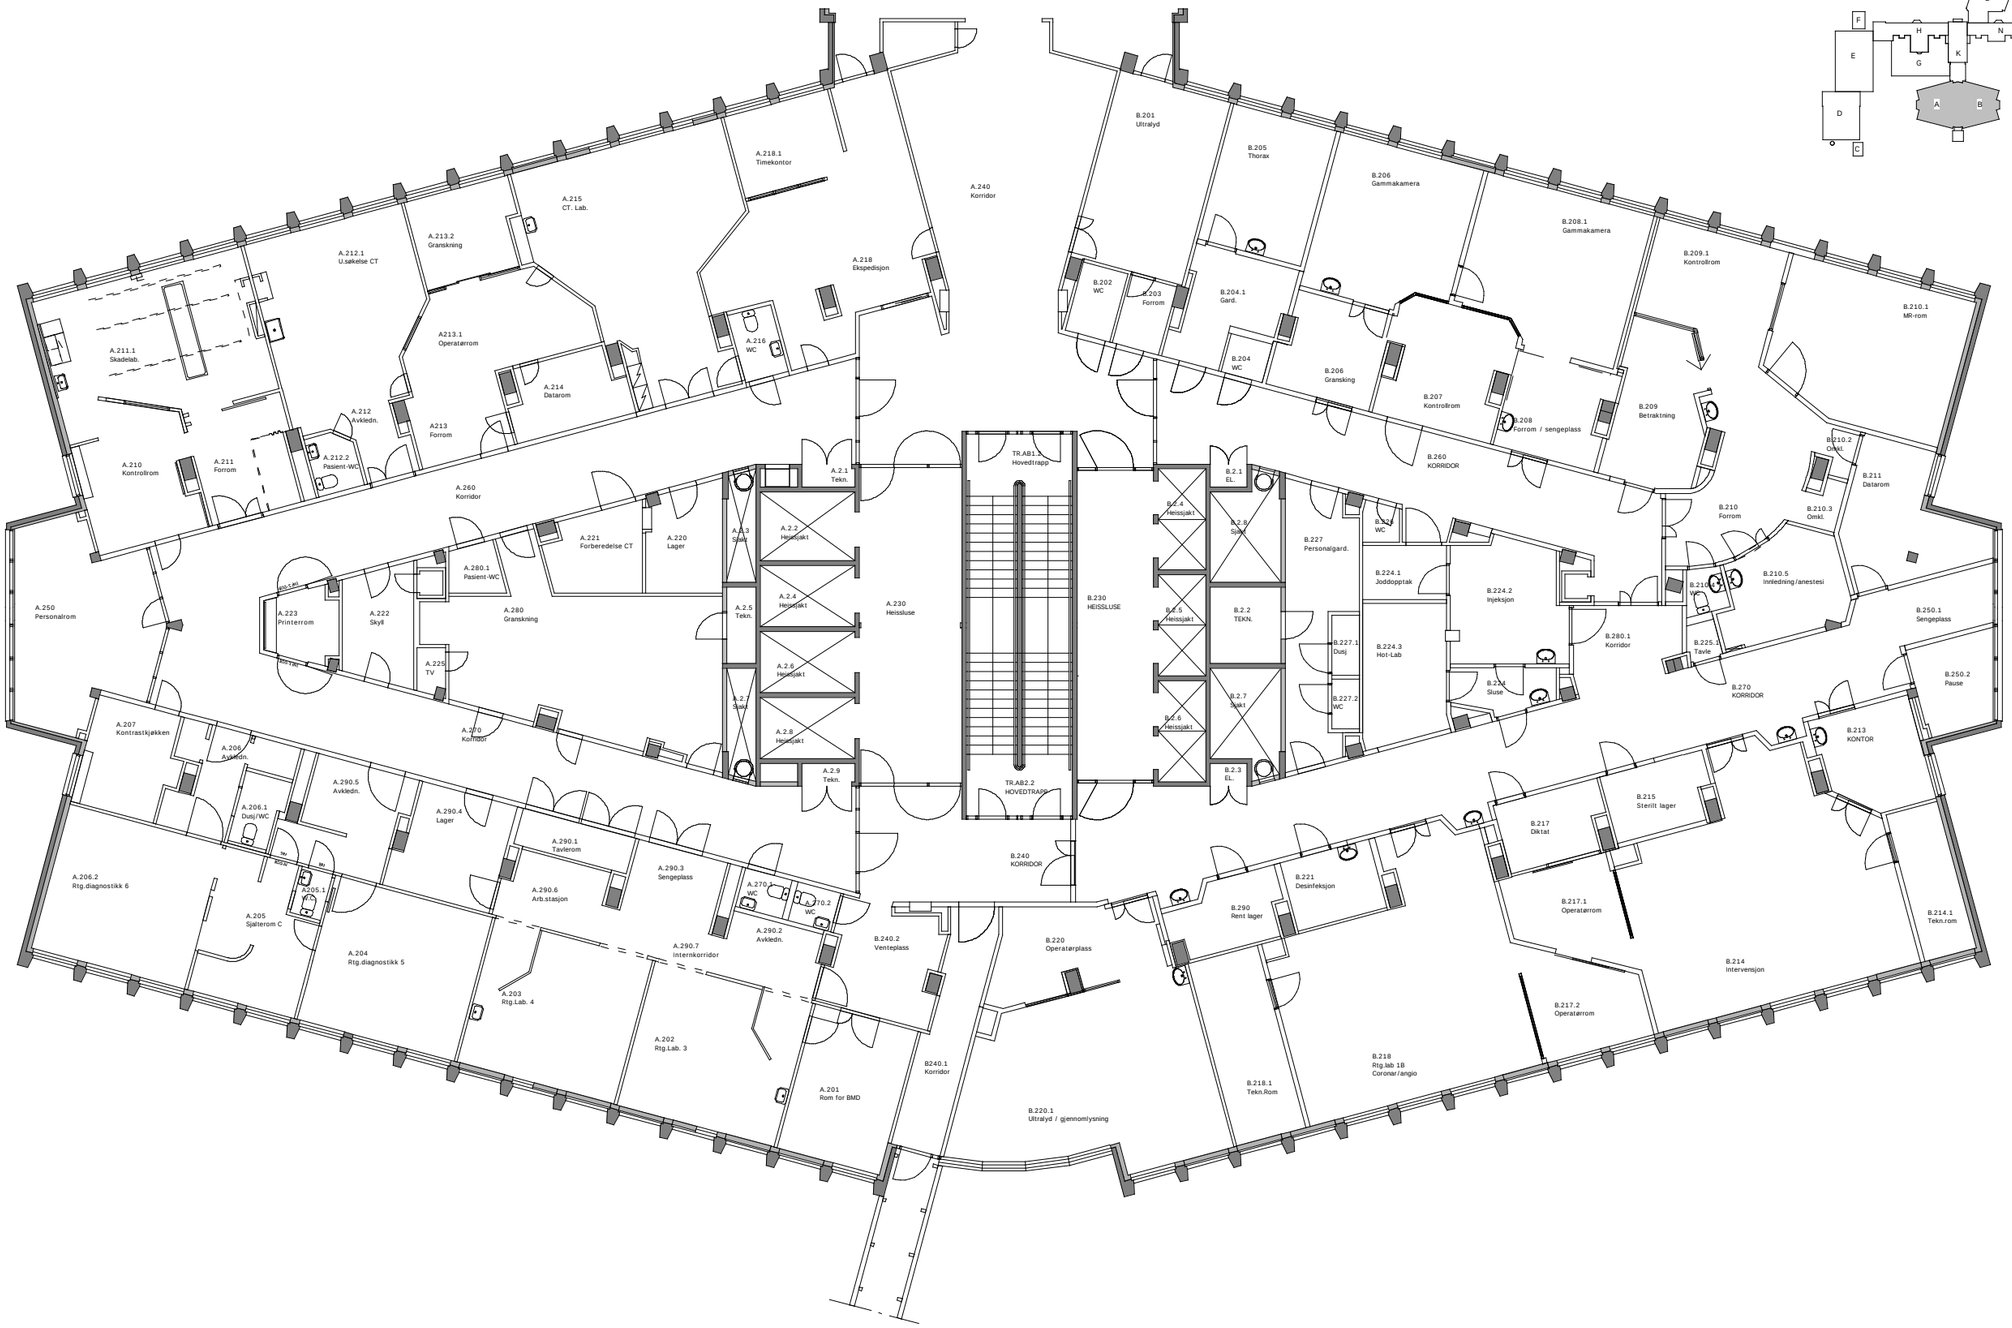

Sak:	Dato:	Målestokk:
NORDLAND SENTRALSYKEHUS	29.09.06	1:200
Tegning:	**Inst-bygg.nr:**	**Redigert av:**
PLAN FLØY AB, 2.ET.	3101-	KC

NORDLAND FYLKESKOMMUNE, EIENDOMSSEKSJONEN
FYLKESHUSET, PRINSENS GATE 100, 8048 BODØ
TLF.: 75 65 01 80