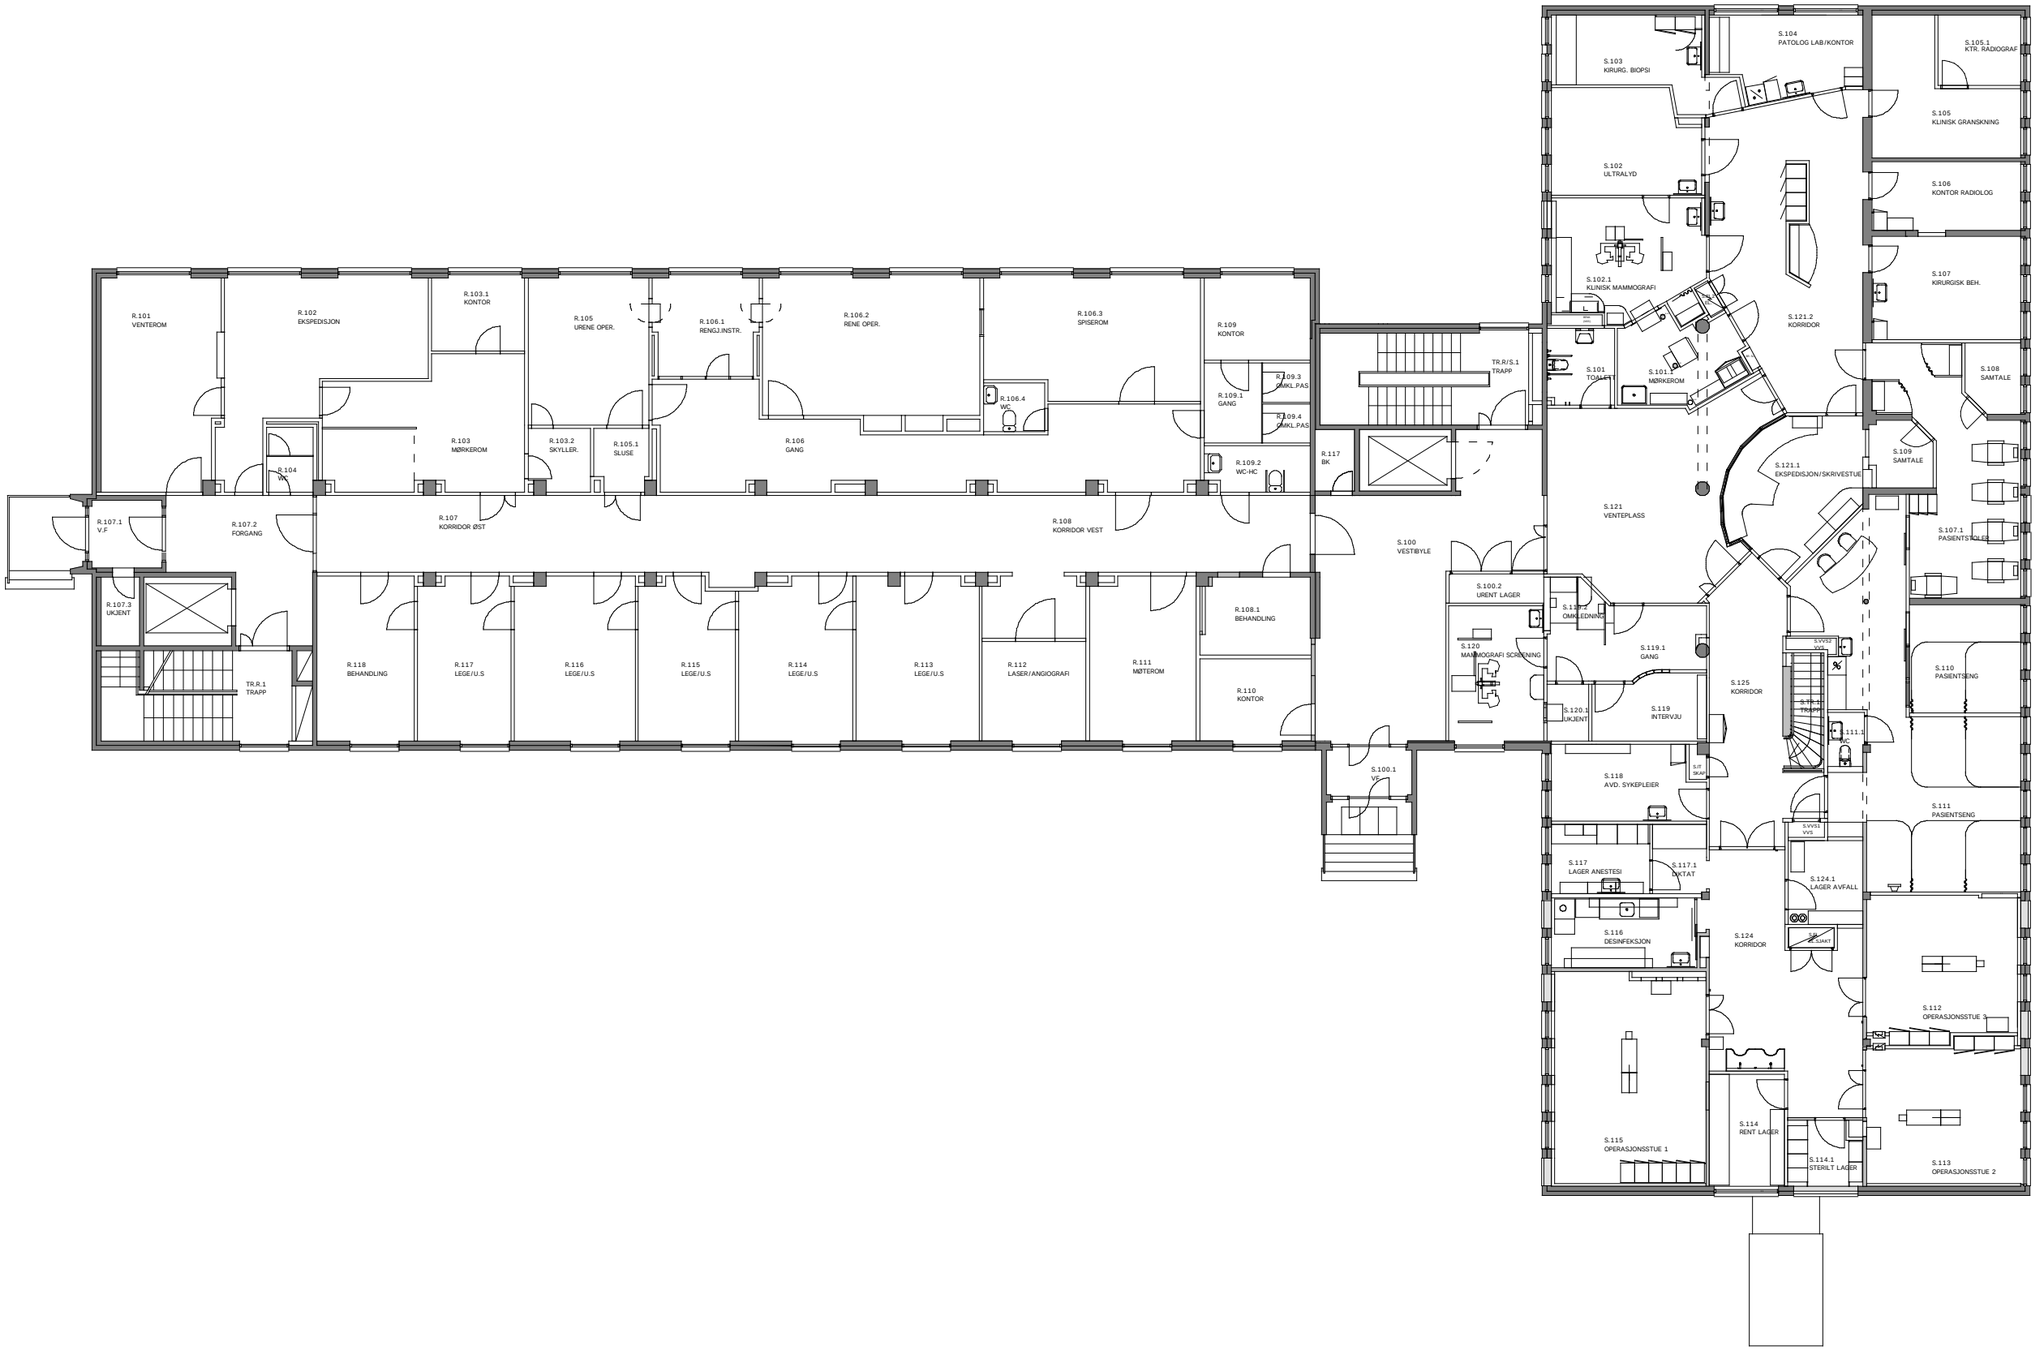

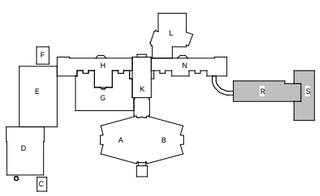

Sak:	Dato:	Målestokk:
NORDLAND SENTRALSYKEHUS	29.09.06	1:200
Tegning: **PLAN FLØY R/S, 1.ET.**	**Inst-bygg.nr:** 3101-	**Redigert av:** KC

NORDLAND FYLKESKOMMUNE, EIENDOMSSEKSJONEN
FYLKESHUSET, PRINSENS GATE 100, 8048 BODØ
TLF.: 75 65 01 80