



1  
BTRom

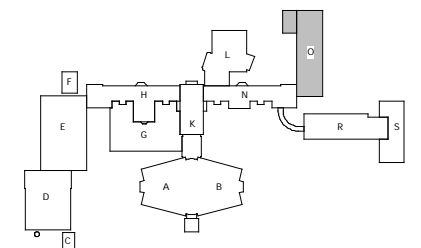

<b>Sak:</b> <b>NORDLAND SENTRALSYSKEHUS</b>	<b>Dato:</b> <b>29.09.06</b>	<b>Målestokk:</b> <b>1:200</b>
<b>Tegning:</b> <b>PLAN FLØY O, 2.U.ET.</b>	<b>Inst-bygg.nr:</b> <b>3101-</b>	<b>Redigert av:</b> <b>KC</b>

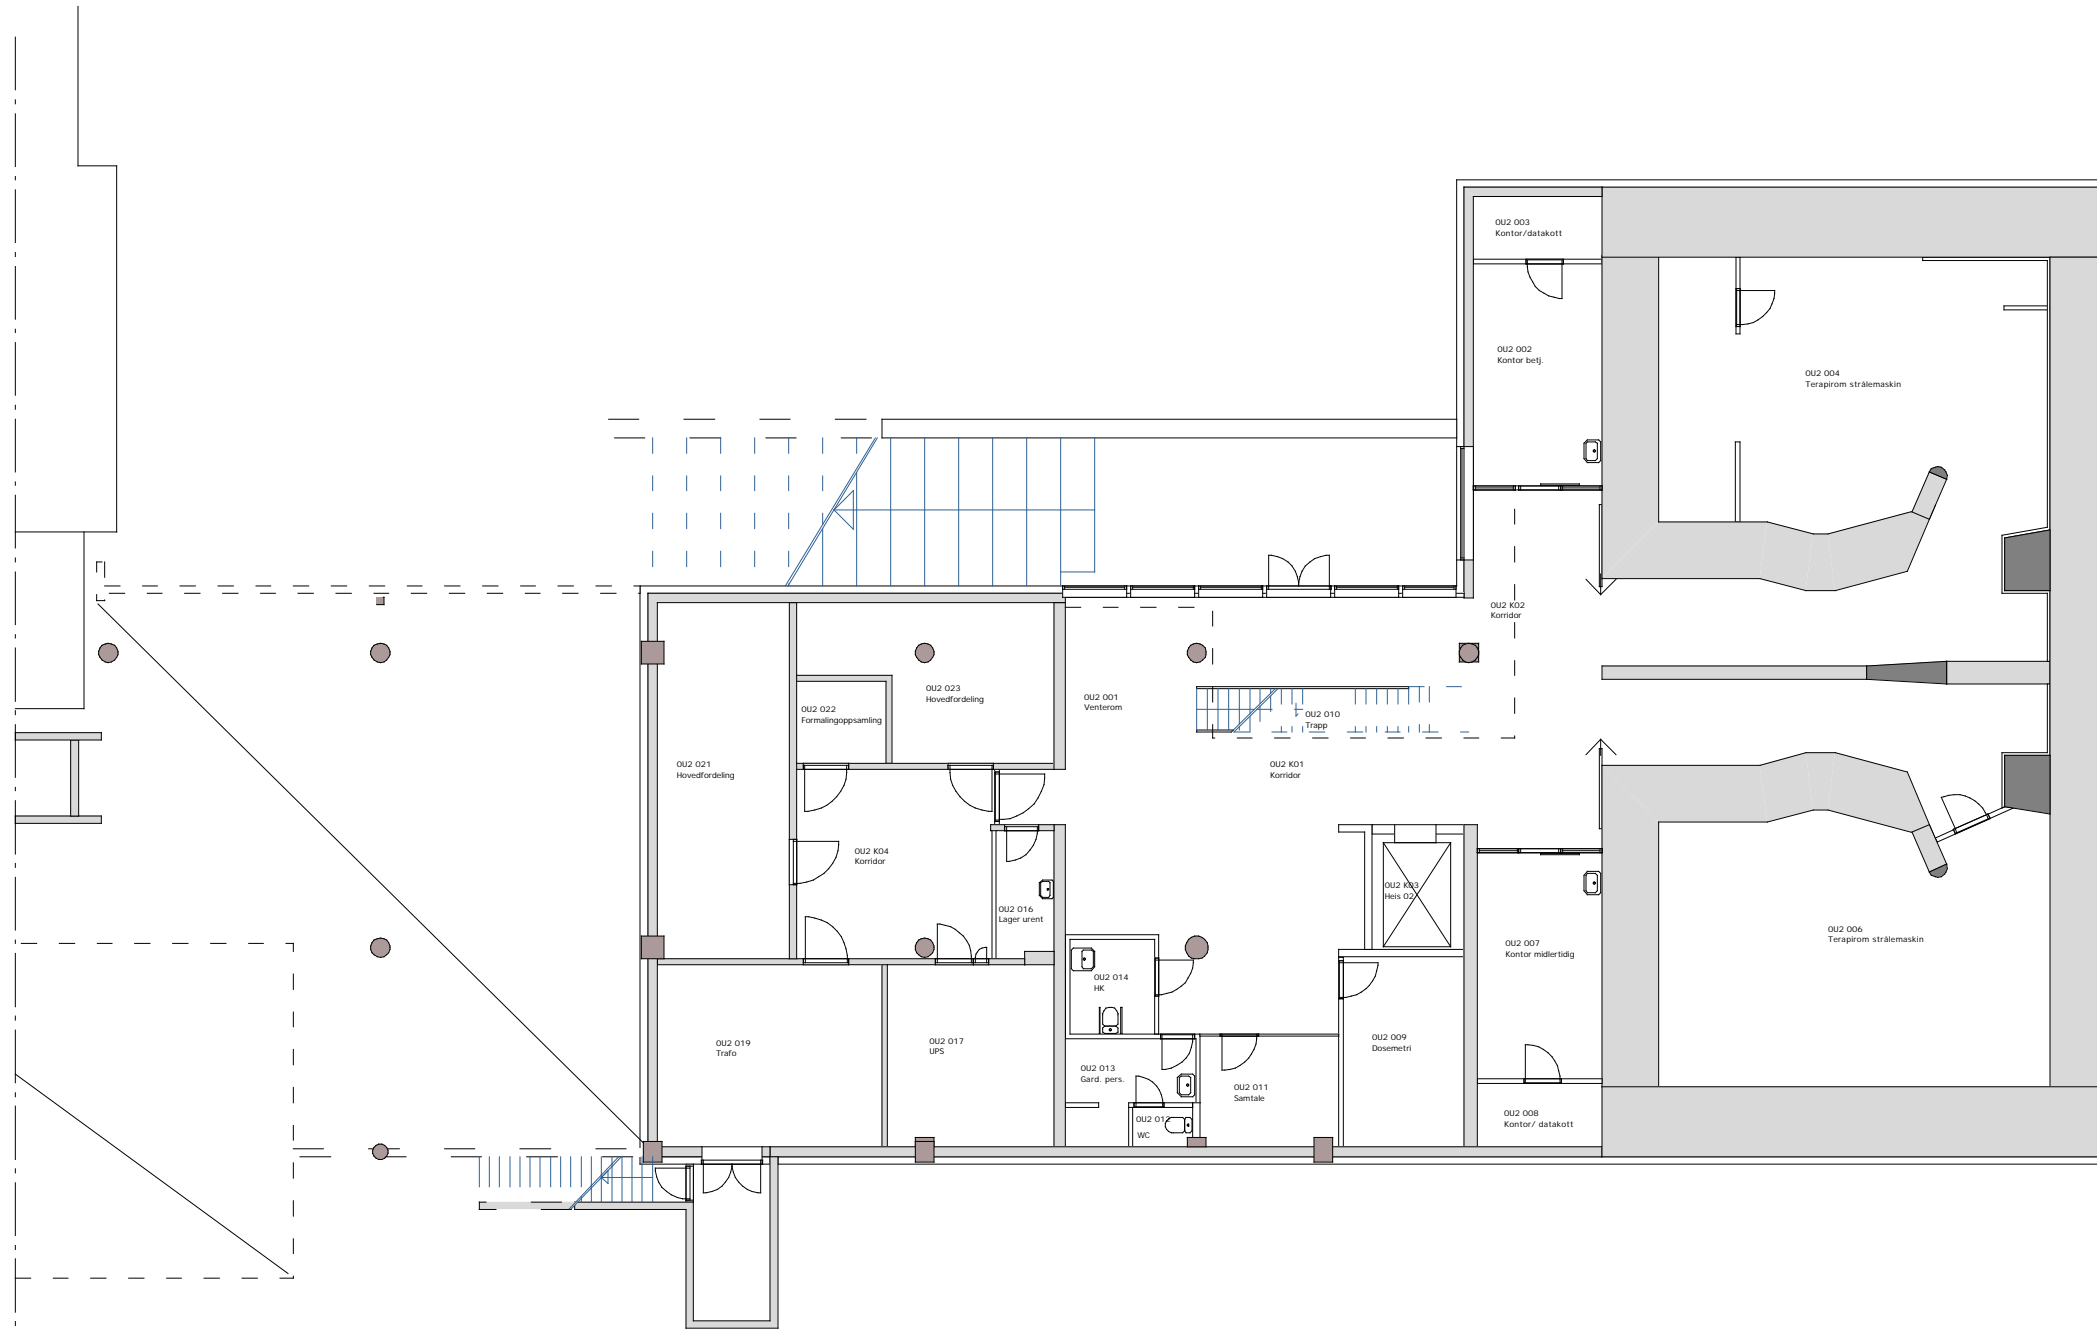

NORDLAND FYLKESKOMMUNE, EIENDOMSSEKSJONEN  
FYLKESHUSET, PRINSENS GATE 100, 8048 BODØ

TLF.: 75 65 01 80