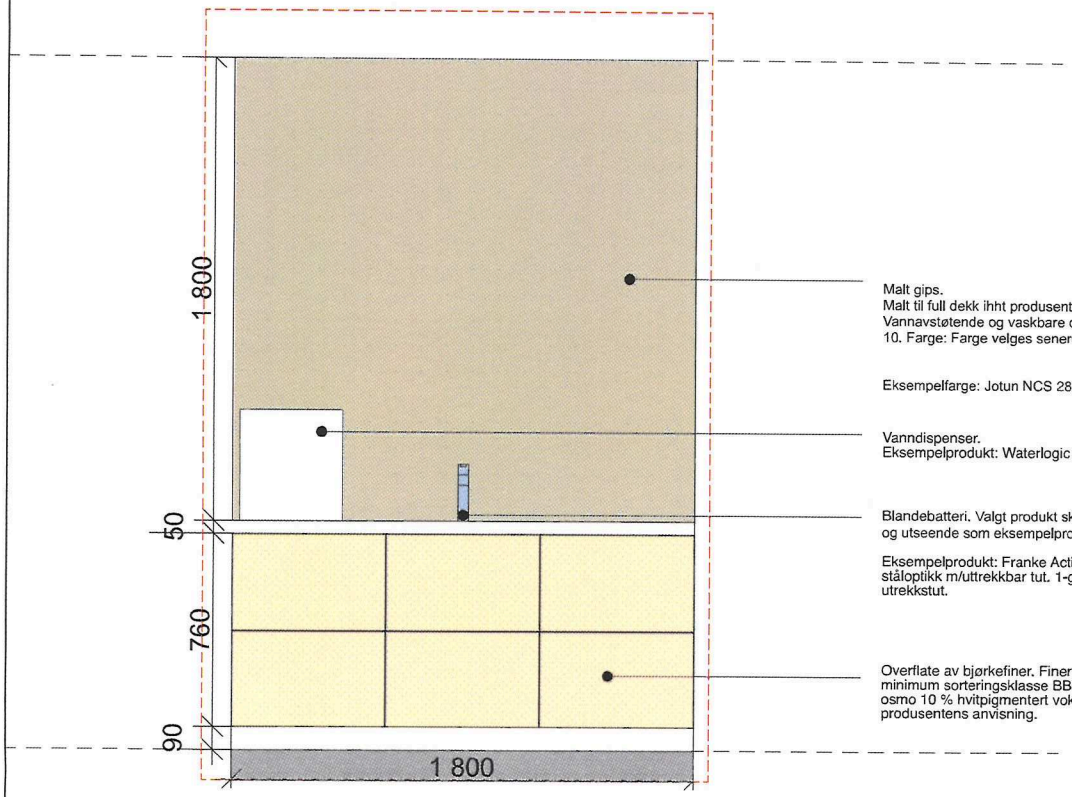

Malt gips.
Malt til full dekk ihht produsentens anbefaling.
Vannavstøtende og vaskbare overflate, maks glansgrad 10. Farge: Farge velges senere i samråd med ARK/BH.

Eksempelfarge: Jotun NCS 2809-Y01R

Vanndispenser.
Eksempelprodukt: Waterlogic WL7 Firewall

Blandebatteri. Valgt produkt skal ha bedre eller lik kvalitet og utseende som eksempelprodukt.

Eksempelprodukt: Franke Active Plus 390 Kjøkkenbatteri ståloptikk m/uttrekkbar tut. 1-greps armatur med fleksibel utrekkstut.

Overflate av bjørkefiner. Finer skal ha interiørkvalitet minimum sorteringsklasse BB. Finer behandles med osmo 10 % hvitpigmentert voks i henhold til produsentens anvisning.

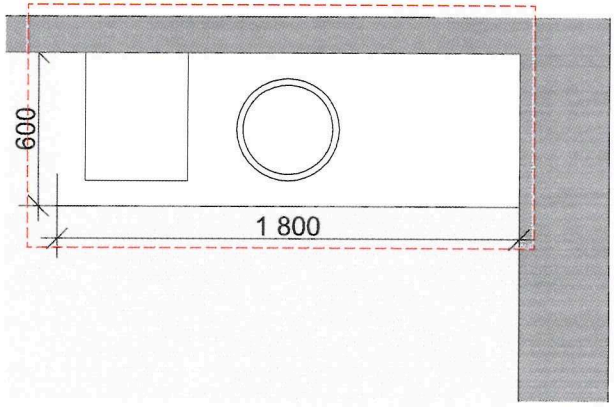

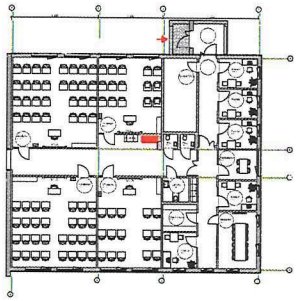

Tegningsnr.:	Revisjon nr.:
A60-2	

Type tegning: Skjema kjøkkeninnredning

Rev	Nr	Beskrivelse	Dato	Sign	Kontr

Prosjekteringsgruppen:

ARK : Tanken arkitektur as
Torggata 1B
8640 Hemnesberget
Tlf.: 938 67 568
Banin@tankenark.no

RIB : Nordland teknikk
Vikaveien 33
8622 Mo i Rana
Tlf: 959 66 352
christoffer@nordland-teknikk.no

RIE : Multiconsult
Sluppenveien 15
7037 Trondheim
Tlf: 922 53 729
morten.nilsen@multiconsult.no

RIV : Multiconsult
Søndregata 3
8622 Mo i Rana
Tlf: 412 82 111
ronny.roreng@multiconsult.no

RIBr : WSP Norge AS
Engebrets vei 5
0275 Oslo
Tlf: 932 40 000
morten.kyhring@wsp.com

Tegning er orienterende, og må videreutvikles i arbeidstegningsfasen. TE tar med alle kostnader for bygging, også de som ikke fremkommer av tegningene.

Fase: Forprosjekt/Anbudstegninger

Tiltakshaver	Tegnet av	
Nordland Fylkeskommune	BS	
	Kontroll prosjekt.	
	Sign. BS	Kontroll LKS
Prosjekt: 202124 NFK Sandnessjøen VGS Tilbygg	Filnavn: 202124 Sandnessjøen VGS tilbygg	
	Dato: 17.12.21	
	Målestokk: 1:500, 1:20 (A3)	
Gnr./Bnr.: 37/772	Tegningsnr.: A60-2	
Prosjektnr.: 202124		
Type tegning: Skjema kjøkkeninnredning		

TANKEN ARKITEKTUR

alle rettigheter reservert © tanken arkitektur as