


Sørvest  
1 : 50

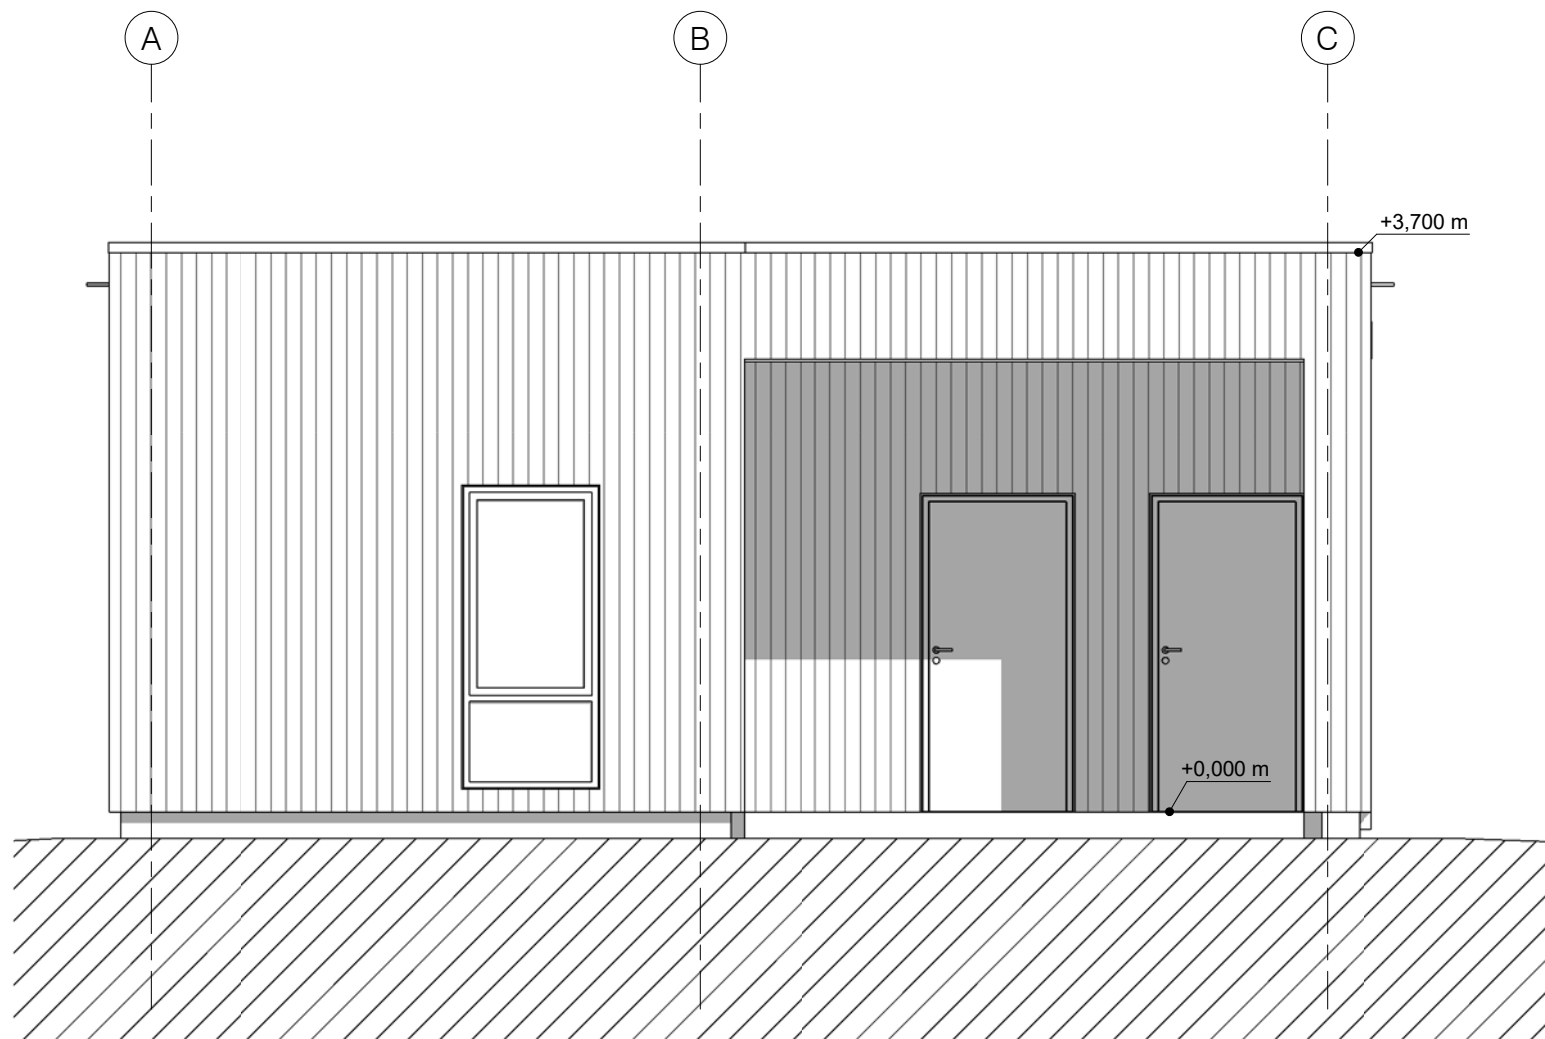

Nordøst  
1 : 50

A	Revidert himmelretninger	ERL	23.05.2022
rev.	revisjonen gjelder	revisjon utført av	revidert dato
Kommunal bolig - Rendalen		Totalentreprise	
Adresse: Søstuveien		prosjektansvarlig	tegning opprettet dato
Gnr/bnr: 15/1/7, 15/1/6, 15/1/5		ENL	04.05.2022
Rendalen kommune		saksbehandler	målestokk
Fasade nordøst og sørvest		ERL	1 : 50
asas arkitektur		tegnet av	arkformat
<small>HAMAR FALSENSGATE 12 PB 545 2304 HAMAR +47 62 53 96 60</small>		ERL	A3
<small>OSLO GRUBBEGATA 14 0179 OSLO +47 917 93 000</small>		prosjekt nr.	rev.
<small>FOSEN MEIERVEIEN 5 7130 BREKSTAD +47 417 33 001</small>		202141	A
		tegning nr.	41.01