


Nordvest  
1 : 50

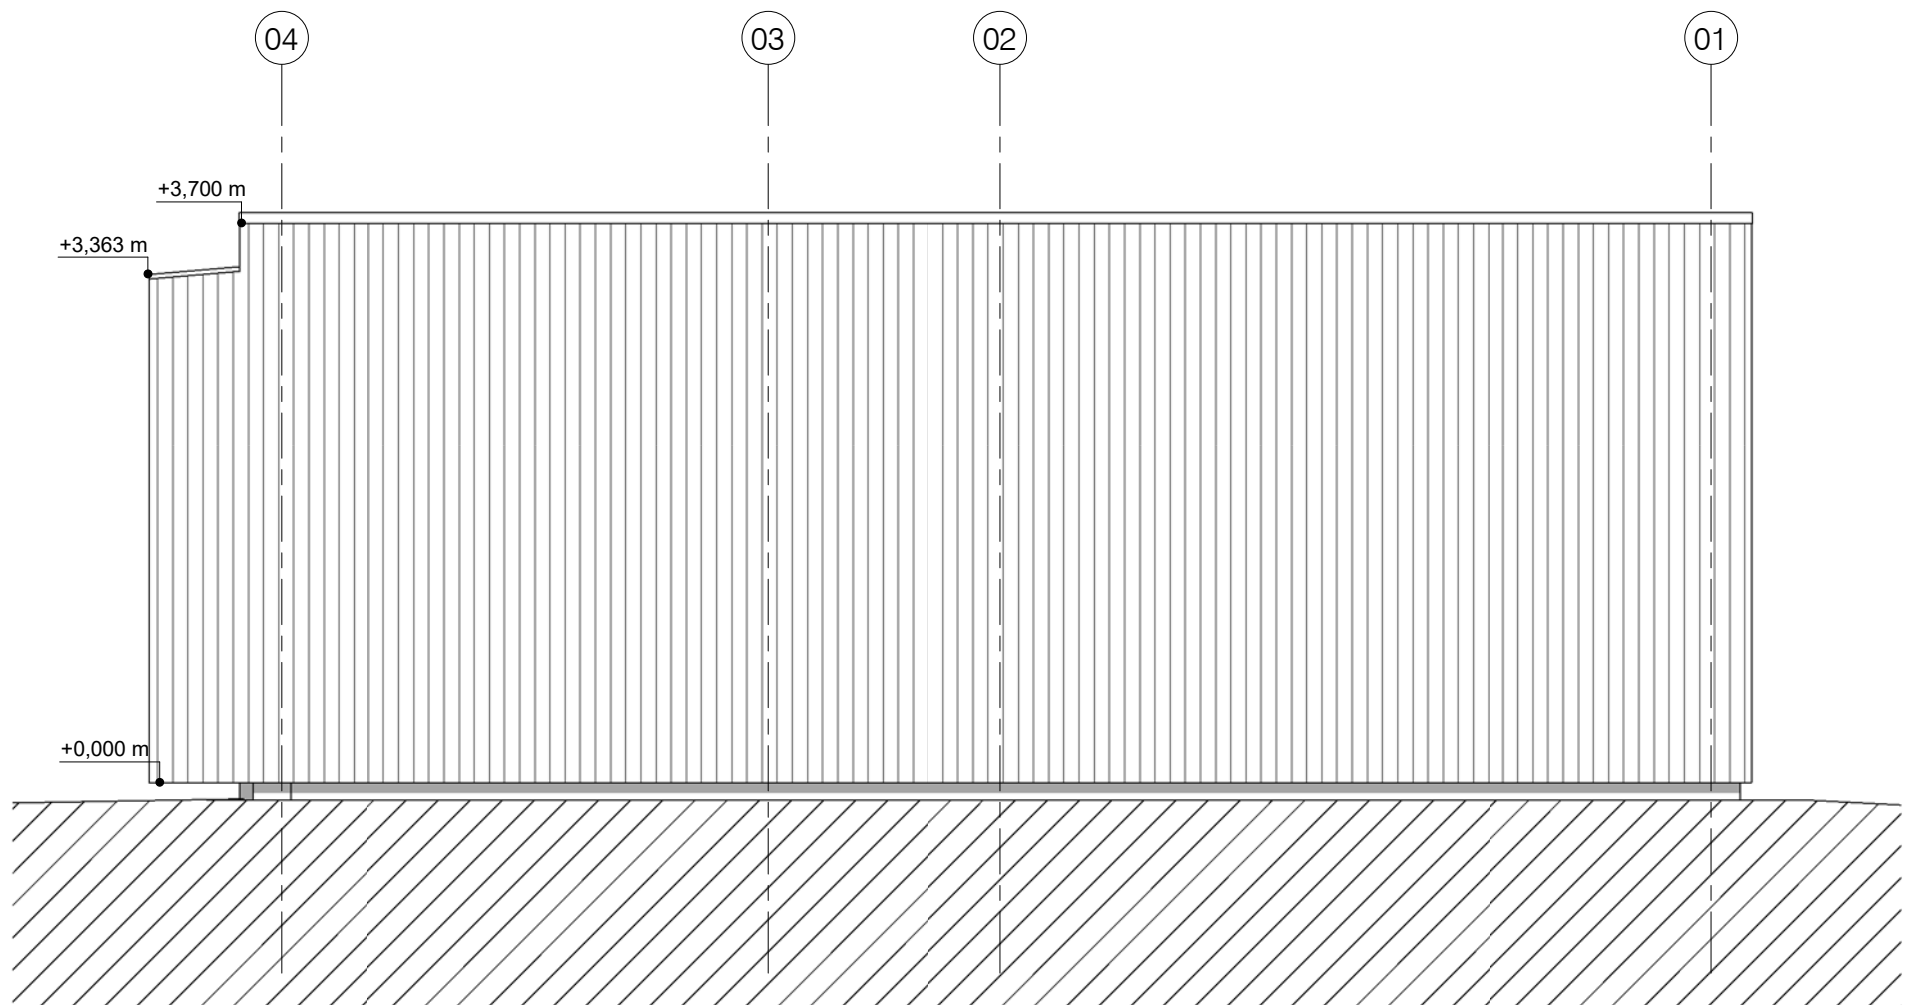

Sørøst  
1 : 50

A	Revidert himmelretninger	ERL	23.05.2022
rev.	revisjonen gjelder	revisjon utført av	revidert dato
Kommunal bolig - Rendalen Adresse: Søstuveien Gnr/bnr: 15/1/7, 15/1/6, 15/1/5		<b>Totalentreprise</b>	
Rendalen kommune		prosjektansvarlig ENL	tegning opprettet dato 04.05.2022
Fasade nordvest og sørøst		saksbehandler ERL	målestokk 1 : 50
<b>asas</b> arkitektur		tegnet av ERL	arkformat A3
<small>HAMAR FALSENSGATE 12 PB 545 2304 HAMAR +47 62 53 96 60</small>		<small>OSLO GRUBBEGATA 14 0179 OSLO +47 917 93 000</small>	<small>FOSEN MEIERVEIEN 5 7130 BREKSTAD +47 417 33 001</small>
		prosjekt nr. 202141	tegning nr. 41.02
			rev. <b>A</b>