

## Symboler:



Utgang til det fri



Håndslukker



Sprinklersentral



Hovedangrepsvei



Sprinklet areal

## Annet

Tegningen er å anse som konsepttegning og skal leses sammen med brannkonseptet. Den har ikke status som byggetegning.

## Informasjon

Risikoklasse: 6

Brannklasse: 1

Grunnflateareal: 60m<sup>2</sup>

Persontall: 2

Dører til det fri skal ha fri bredde på minimum 0,86 meter

## Bæreevne

Hovedbæresystem: R30


Sekundærbæresystem: R30

Takkonstruksjon: Takkonstruksjon oppføres uten spesifisert brannmotstand, forutsatt at denn er beskyttet nedenfra med kledning K210 B-s1,d0 [K1].

## Branntekniske installasjoner

Automatisk slukkeanlegg etter NS-EN 16925:2018+NA:2019

Brannalarm kategori 2 ,etter NS 3960:2019

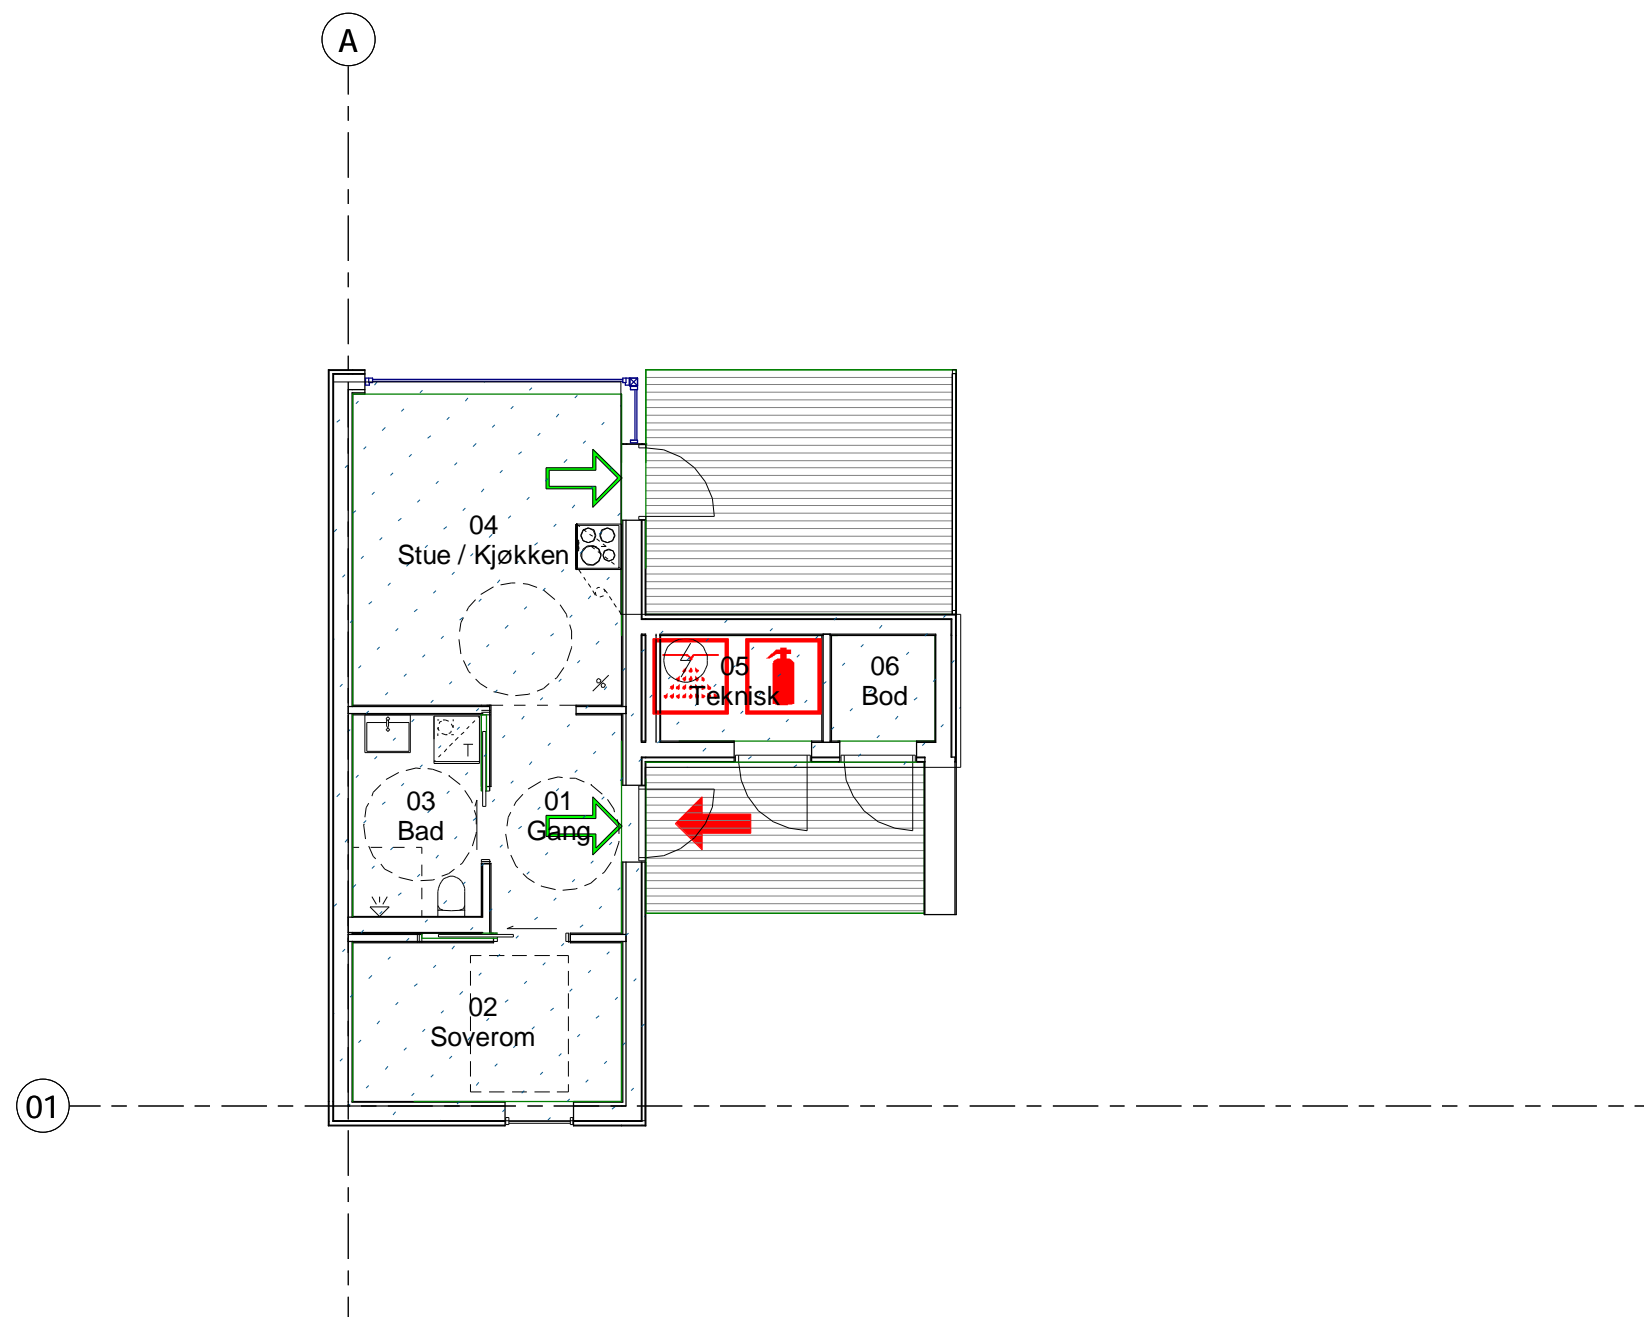

F2	29.04.2022	Anbudstegning	SVONY	MABRE	SVONY+
C1	26.04.2022	For tverrfaglig kontroll	SVONY	MABRE	SVONY+
Rev.	Dato	Beskrivelse	Uarbeidet	Fagkontroll	Godkjent

Dette dokumentet er utarbeidet av Norconsult AS som del av det oppdraget som fremgår nedenfor. Opphavsretten tilhører Norconsult AS. Dokumentet må bare benyttes til det formål som oppdragsavtalen beskriver, og må ikke kopieres eller gjøres tilgjengelig på annen måte eller i større utstrekning enn formålet tilsier.

Rendalen kommune

Målestokk (gjelder A3)  
1 : 100

Vandalsikker bolig  
BRANNPLAN 01

Norconsult	Oppdragsnummer	Tegningsnummer	Revisjon
	52202702	F-20-01	F2