
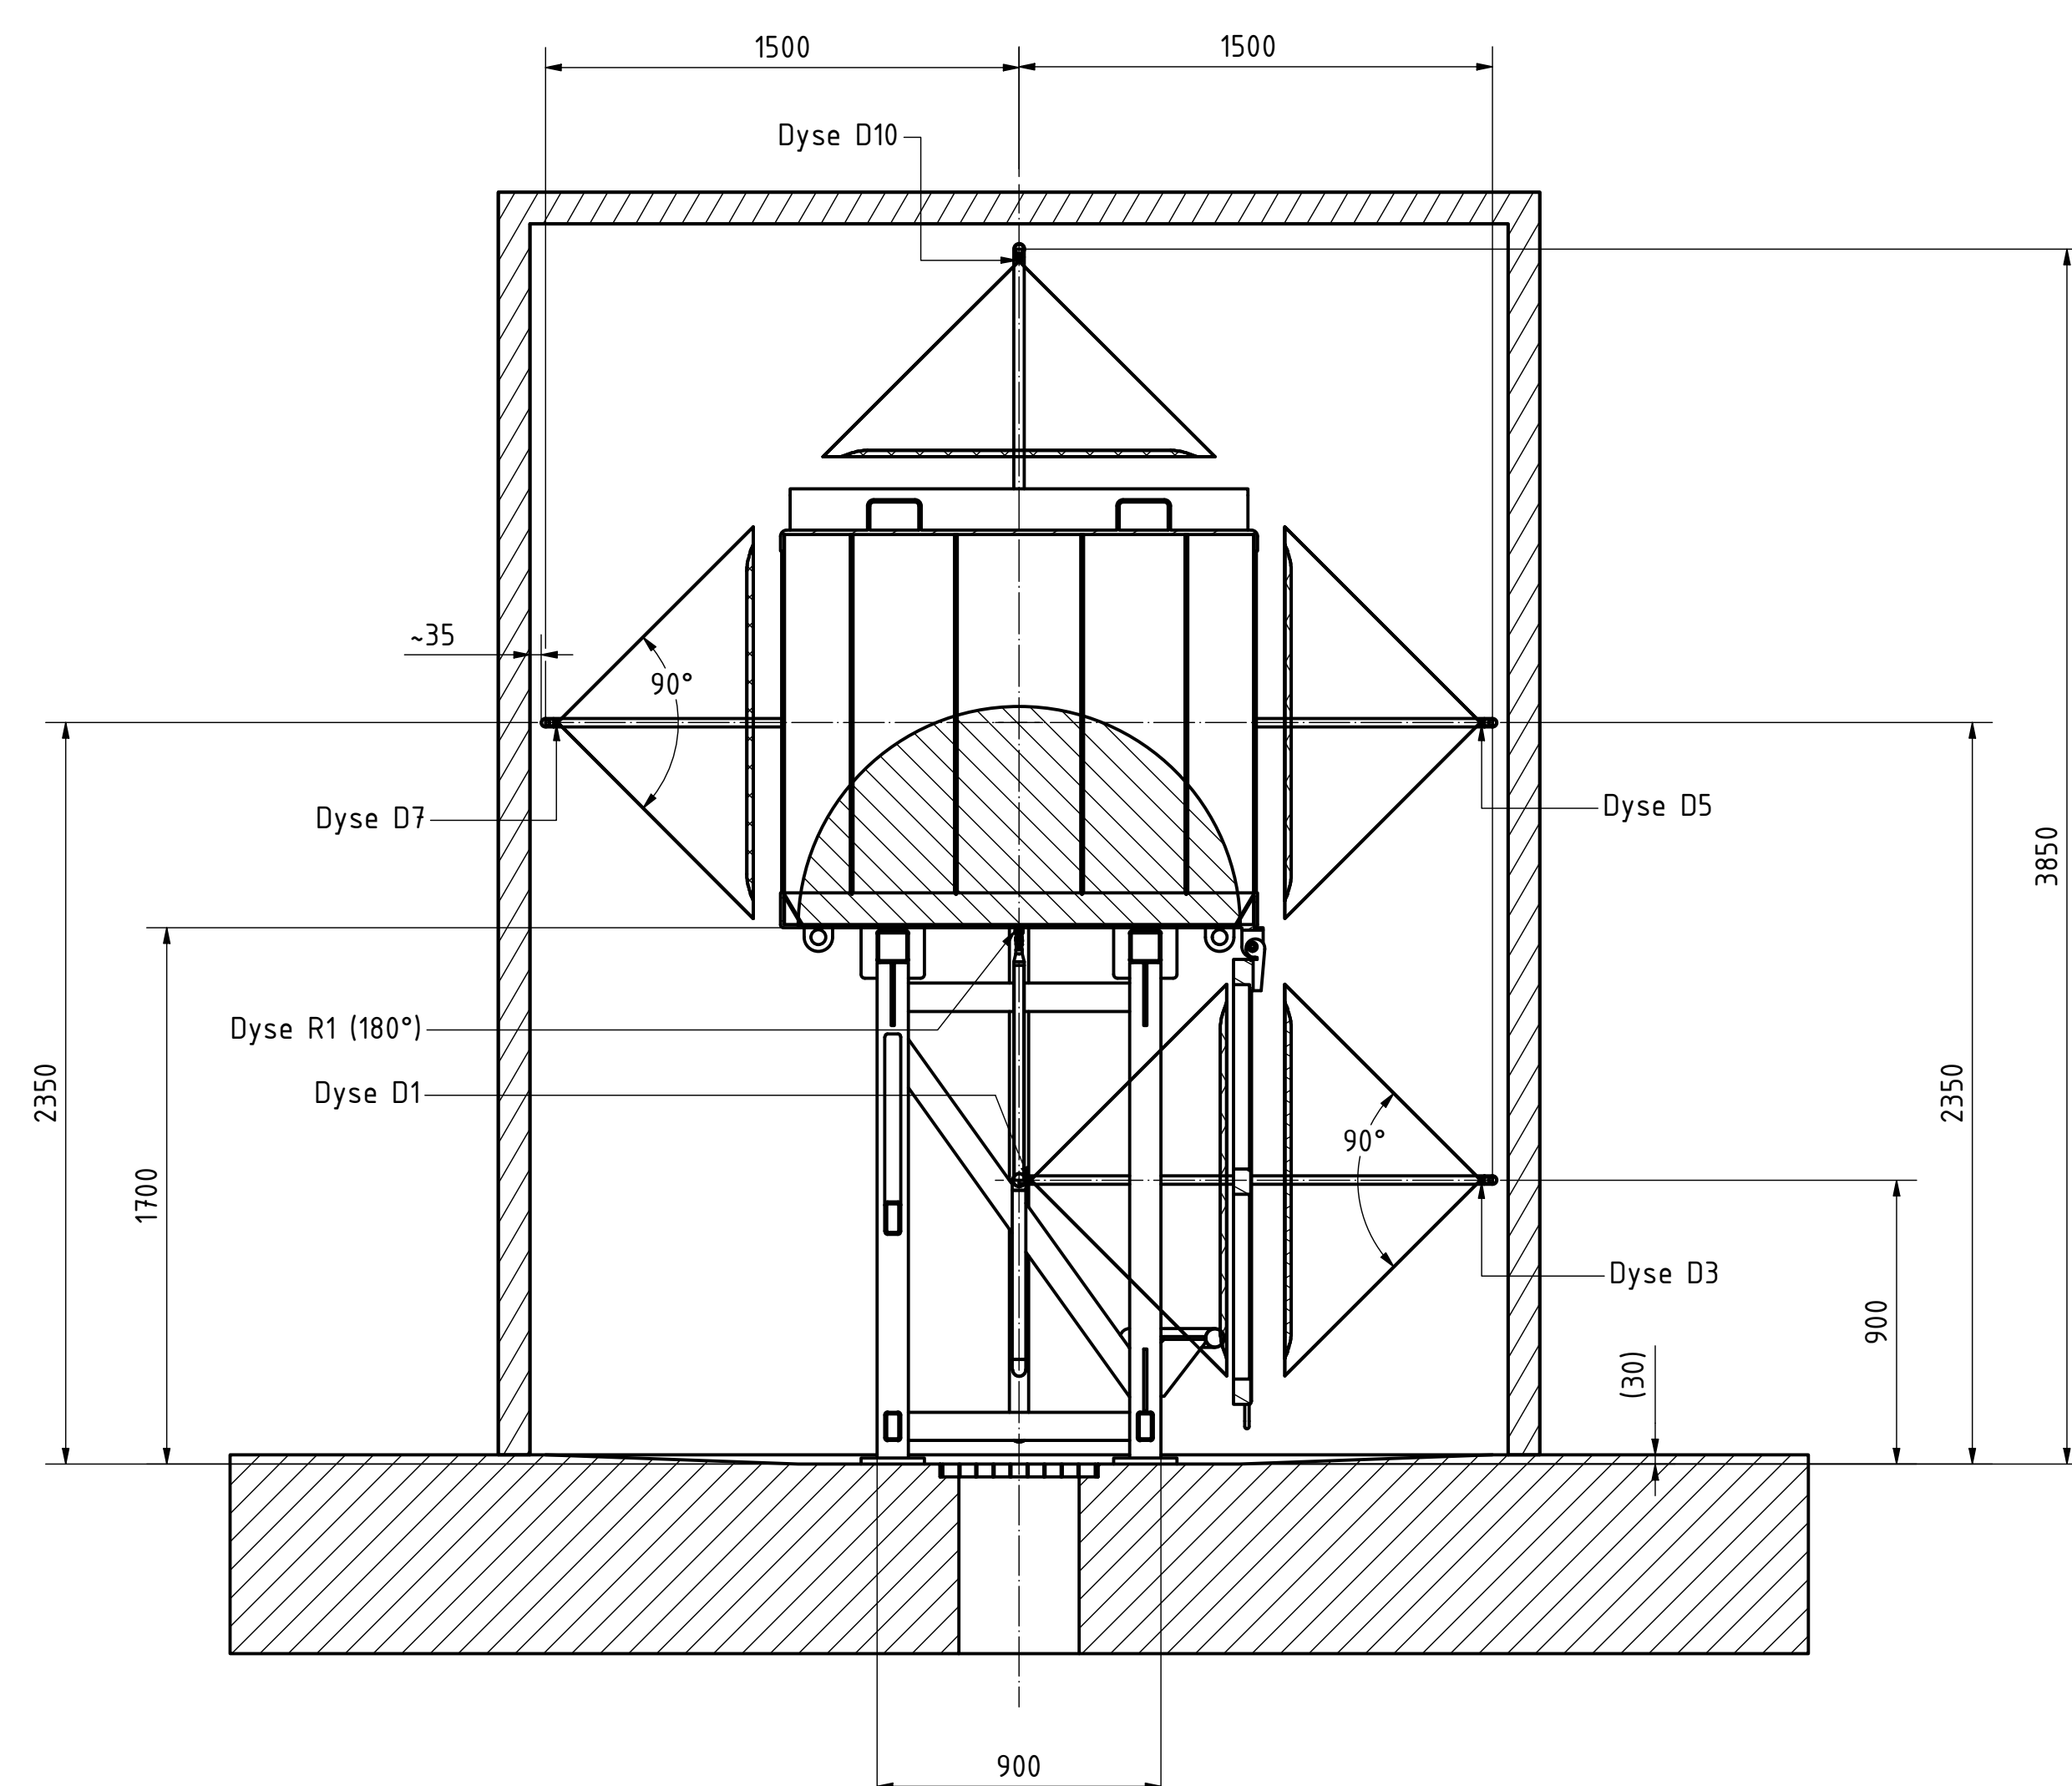


- NOTER:
1. Tegningen inneholder anbefalte hovedmål for dyser (D1-D11) med 90° spredevinkel (dyse D12 60°). Disse dimensjonene vil endres ved valg av andre dysevinkler.
  2. Endelig dimensjonering og plassering av stativ og rørsystemer med tilhørende komponenter er ikke COWIs ansvar.
  3. Endelige utforming og dimensjonering av vaskhall og tilhørende systemer er ikke COWIs ansvar.

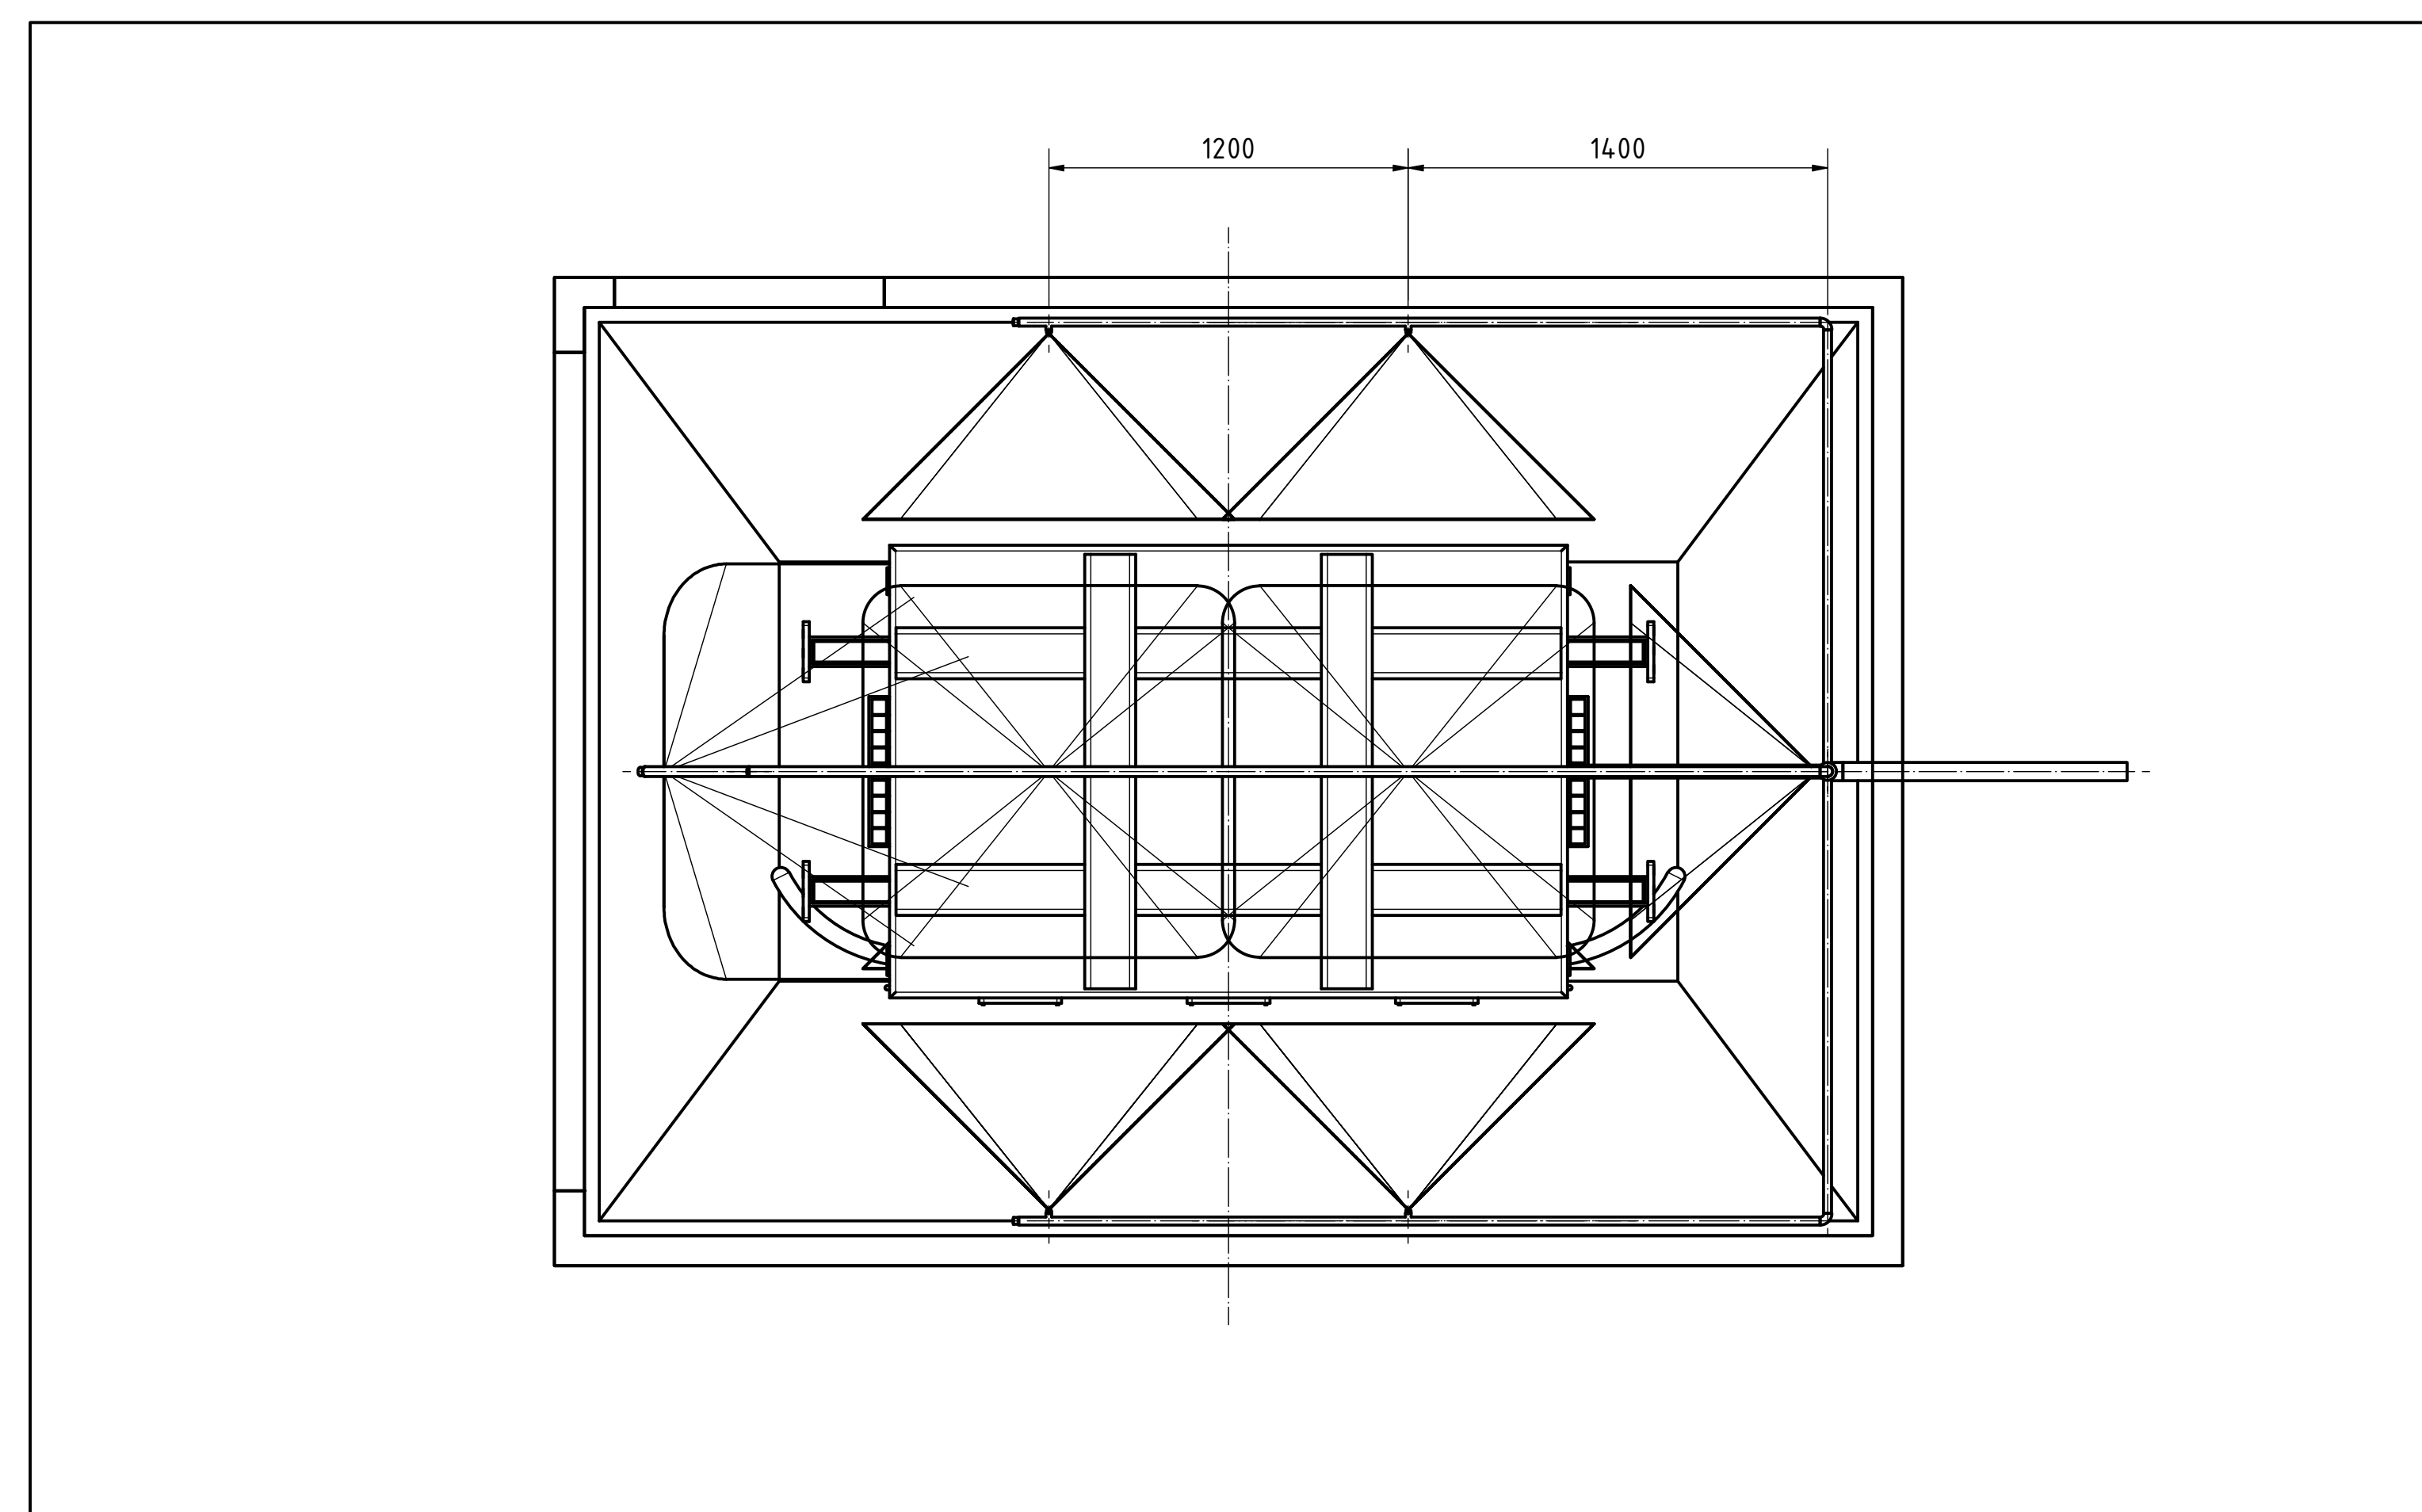

SNITT A-A (1 : 20)

### CONTAINER

**Informasjon fra Celsio**

Dimensjoner:

- Ytre mål: BxDxH = 2266x1500x1450 mm.
- Innvendig volum ca. 5 m<sup>3</sup>

Materiale:

- Rusfritt 304L.

Funksjoner:

- Vegger og lokk er tette. Slipper ikke inn vann.
- Kanaler for håndtering med truckgaffel fra fire sider.
- Lokk åpnes med fjærmekanisme ved frigjøring.

KUNDE: CELSIO HAFSLUND AS	TEGNET AV: STSL	SAKSBEHANDLER: JØRG
PROSJEKTLEDER: MJM	SKALA: 1:20 (40)	
FASAVDELING: RIMask	STATUS: GODKJENT	
DATUM: 23.08.2022	KUNDENS PROJEKT: N/A	
TEKNIKERNUMMER: A24.7086	REV. NR.:	1
<p><b>COWI</b></p> <p>A24.7086-RIMask-DWG-0003-01</p>		