

Prosjekt: <b>NYE UNN NARVIK</b>			Tegningsnr: NUNNKH-00-00-A-234-50-001			Emne: DETALJER VINDUER, DØRER OG PORTER			ARKITEMA ARCHITECTS St. Olavs gate 27 N-0166 Oslo Tlf.+47 22 99 44 50		
Saksnr: 19018	Side: 1	Utgivelse: G	Dato: 17.06.2020	Rev.indeks: 09	Rev.dato: 05.12.2022						

REV.NR	REV.DATO	REVISJON	UTARB. AV	KONTR. AV	GODKJ. AV	
01	B	31.05.2021	Tett bygg fløy C	HAKK	JAOH	NOBI
02	G	18.06.2021	Tett bygg fløy C	JAOH	NIJA	NOBI
03	B	23.08.2021	Tett bygg fløy EG	PAGA	JAOH	NOBI
04	G	10.09.2021	Tett bygg fløy EG	NIJA	JAOH	NOBI
05	G	28.10.2021	Jfr. revisjonssky	NIJA	JAOH	NOBI
06	B	01.11.2021	Tett bygg fløy A	NIJA	JAOH	NOBI
07	G	03.12.2021	Tett bygg fløy A	NIJA	JAOH	NOBI
08	G	04.11.2022	Jfr. revisjonssky	NIJA	JAOH	NOBI
09	G	05.12.2022	Jfr. revisjonssky	NIJA	JAOH	NOBI


Prosjekt: <b>NYE UNN NARVIK</b>		Tegningsnr: NUNNKH-00-00-A-234-50-001.2	Emne: DETALJER VINDUER, DØRER OG PORTER	ARKITEMA ARCHITECTS St. Olavs gate 27 N-0166 Oslo Tlf.+47 22 99 44 50
Saksnr: 19018	Side: 2	Se side 1 for revisjon		

Tegningsnr.	Tittel	Tegningsstatus	Målestokk	Dato	Rev.	Rev.dato	Utgivelse
234-000-001	HORISONTALDETALJ - VINDU MED SOLAVSKJERMING	DETALJPROSJEKT	1:5	17.06.2020	06	05.12.2022	G
234-000-002	HORISONTALDETALJ - VINDU UTEN SOLAVSKJERMING	DETALJPROSJEKT	1:5	17.06.2020	06	05.12.2022	G
234-000-003	HORISONTALDETALJ - RØMNINGSDØR VED TRAPP	DETALJPROSJEKT	1:5	17.06.2020	05	28.10.2021	G
234-000-501	VERTIKALDETALJ - VINDU MED SOLAVSKJERMING	DETALJPROSJEKT	1:5	17.06.2020	08	05.12.2022	G
234-000-502	VERTIKALDETALJ - VINDU UTEN SOLAVSKJERMING	DETALJPROSJEKT	1:5	17.06.2020	06	05.12.2022	G
234-000-503	VERTIKALDETALJ - VINDU MED SKRÅ FORING	DETALJPROSJEKT	1:5	17.06.2020	08	05.12.2022	G
234-000-504	VERTIKALDETALJ - RØMNINGSDØR VED TRAPP, BUNN	DETALJPROSJEKT	1:5	17.06.2020	07	03.12.2021	G
234-000-505	VERTIKALDETALJ - RØMNINGSDØR VED TRAPP MED OVERLYS, TOPP	DETALJPROSJEKT	1:5	17.06.2020	05	28.10.2021	G
234-000-506	VD - RØMNINGSDØR VED TRAPP, BALDAKIN MELLOM DØR OG OVERLYS	DETALJPROSJEKT	1:5	17.06.2020	05	28.10.2021	G
234-AU1-001	HORISONTALDETALJ - PORT I ENVAC ISOLERT VEGG	DETALJPROSJEKT	1:5	17.06.2020	02	03.12.2021	G
234-AU1-002	HORISONTALDETALJ - PORT AVFALL I ISOLERT VEGG	DETALJPROSJEKT	1:5	17.06.2020	02	03.12.2021	G
234-AU1-003	HORISONTALDETALJ - PORT AVFALL I UISOLERT VEGG	DETALJPROSJEKT	1:5	17.06.2020	02	03.12.2021	G
234-AU1-501	UTGÅTT	DETALJPROSJEKT	1:5	17.06.2020	02	11.11.2021	U
234-AU1-502	VERTIKALDETALJ - PORT VAREMOTTAK ISOLERT VEGG, TOPP	DETALJPROSJEKT	1:5	17.06.2020	02	03.12.2021	G
234-AU1-503	VERTIKALDETALJ - PORT VAREMOTTAK UISOLERT VEGG, BUNN	DETALJPROSJEKT	1:5	17.06.2020	02	03.12.2021	G
234-AU1-504	VERTIKALDETALJ - PORT VAREMOTTAK UISOLERT VEGG, TOPP	DETALJPROSJEKT	1:5	17.06.2020	02	03.12.2021	G
234-AU1-505	VERTIKALDETALJ - PORT ENVAC 260mm ISOLERT VEGG, BUNN	DETALJPROSJEKT	1:5	17.06.2020	02	03.12.2021	G
234-AU1-506	VERTIKALDETALJ - PORT ENVAC 260MM ISOLERT VEGG, TOPP	DETALJPROSJEKT	1:5	17.06.2020	02	03.12.2021	G
234-C05-501	VERTIKALDETALJ - DØR VED INNTAKSKAMMER, BUNN	DETALJPROSJEKT	1:5	17.06.2020	05	03.12.2021	G
234-C05-502	VERTIKALDETALJ - DØR VED INNTAKSKAMMER, TOPP	DETALJPROSJEKT	1:5	17.06.2020	05	03.12.2021	G
234-EU1-001	HORISONTALDETALJ - PORT AMBULANSE SIDE, AKSE F & H	DETALJPROSJEKT	1:5	17.06.2020	03	01.11.2021	G
234-EU1-002	HORISONTALDETALJ - DØR, INNADSLÅENDE I AMBULANSEHALL	DETALJPROSJEKT	1:5	17.06.2020	03	28.10.2021	G
234-EU1-501	VERTIKALDETALJ - PORT AMBULANSE BUNN, AKSE F OG H	DETALJPROSJEKT	1:5	17.06.2020	02	10.09.2021	G
234-EU1-502	VERTIKALDETALJ - PORT AMBULANSE TOPP, AKSE F & H	DETALJPROSJEKT	1:5	17.06.2020	03	01.11.2021	G
234-EU1-503	VERT.DETALJ - DØR, INNADSLÅENDE I AMBULANSEHALL, BUNN	DETALJPROSJEKT	1:5	17.06.2020	02	10.09.2021	G
234-EU1-504	VERT.DETALJ - DØR, INNADSLÅENDE I AMBULANSEHALL, TOPP	DETALJPROSJEKT	1:5	17.06.2020	03	28.10.2021	G
234-H01-501	DØR VED H-1/H-A, BUNN	DETALJPROSJEKT	1:5	17.06.2020	01	04.11.2022	G
234-H01-502	DØR VED H-1/H-M GANGBRO, BUNN	DETALJPROSJEKT	1:5	17.06.2020	01	04.11.2022	G

NOTERA:  
 ALLT UDENDØRS METALLARBETE VED VINDU, DØR  
 ELLER PORT SÅSOM BESLAG, SOLSKJERMING, SKJENOR  
 TILL SOLSKJERMING ETC. SKALL HA KULØR LIKT VINDU  
 ELLER DØR.

ALLT UDENDØRS METALLARBETE VED BETONGELEMNT  
 SÅSOM BESLAG ELLER ANDRA TÄCKLISTER ETC. SKALL  
 HA KULØR LIKT BETONGELEMNT.

ALL EXPONERAD FUGEMASSE SYNLIK PÅ FASAD SKALL  
 HA KULØR LIK NÆRLIGGANDE ELEMENT.

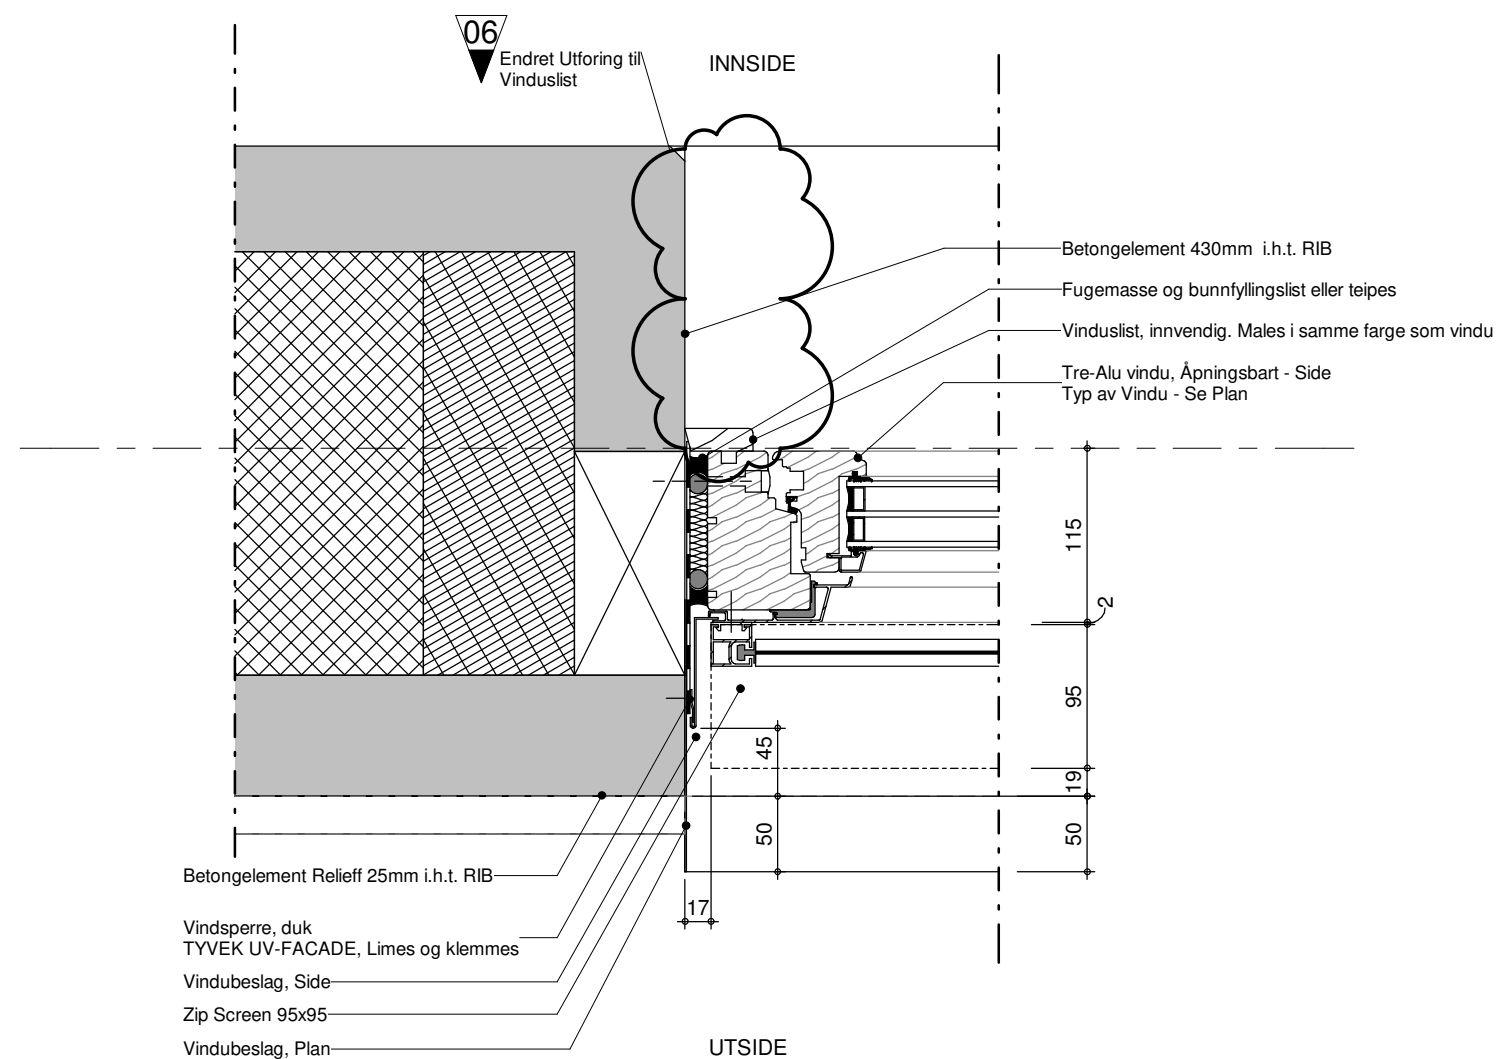

REV.NR	REV.DATO	REVISJON	UTARB. AV	KONTR. AV	GODKJ. AV
06	G 05.12.2022	Jfr. revisjonssky	NIJA	JAQH	NOBI
05	G 28.10.2021	Jfr. revisjonssky	NIJA	JAQH	NOBI
04	G 10.09.2021	Tett bygg floy EG	NIJA	JAQH	NOBI
03	G 23.08.2021	Endret tegningsnummer	NIJA	JAQH	NOBI
02	G 18.06.2021	Tett bygg floy C	JAQH	NIJA	NOBI
01	B 31.05.2021	Tett bygg floy C	HAKK	JAQH	NOBI


**Arkitema**

ST. OLAVS GATE 27, 0166 OSLO, TLF. 22 99 44 50

PROSJEKT  
**NYE UNN NARVIK**  
 TITTEL  
**HORISONTALDETALJ - VINDU MED  
 SOLAVSKJERMING**

PROSJ. NR. 19018 MÅLESTOKK: 1:5 DATO 17.06.2020  
 UTARB. AV: JAQH KONTR. AV: GODKJ. AV: NOBI REV. DATO 05.12.2022

TEGN.NR.: 234-000-001 REV. NR.: 06 UTGIVELSE: G

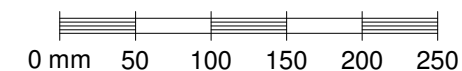


SYSTEMKODE - FLOY/ETASJE - LØPENUMMER

NOTERA:  
 ALLT UDENDØRS METALLARBETE VED VINDU, DØR  
 ELLER PORT SÅSOM BESLAG, SOLSKJERMING, SKJENOR  
 TILL SOLSKJERMING ETC. SKALL HA KULØR LIKT VINDU  
 ELLER DØR.

ALLT UDENDØRS METALLARBETE VED BETONGELEMENT  
 SÅSOM BESLAG ELLER ANDRA TÄCKLISTER ETC. SKALL  
 HA KULØR LIKT BETONGELEMENT.

ALL EXPONERAD FUGEMASSE SYNLIK PÅ FASAD SKALL  
 HA KULØR LIK NÆRLIGGANDE ELEMENT.

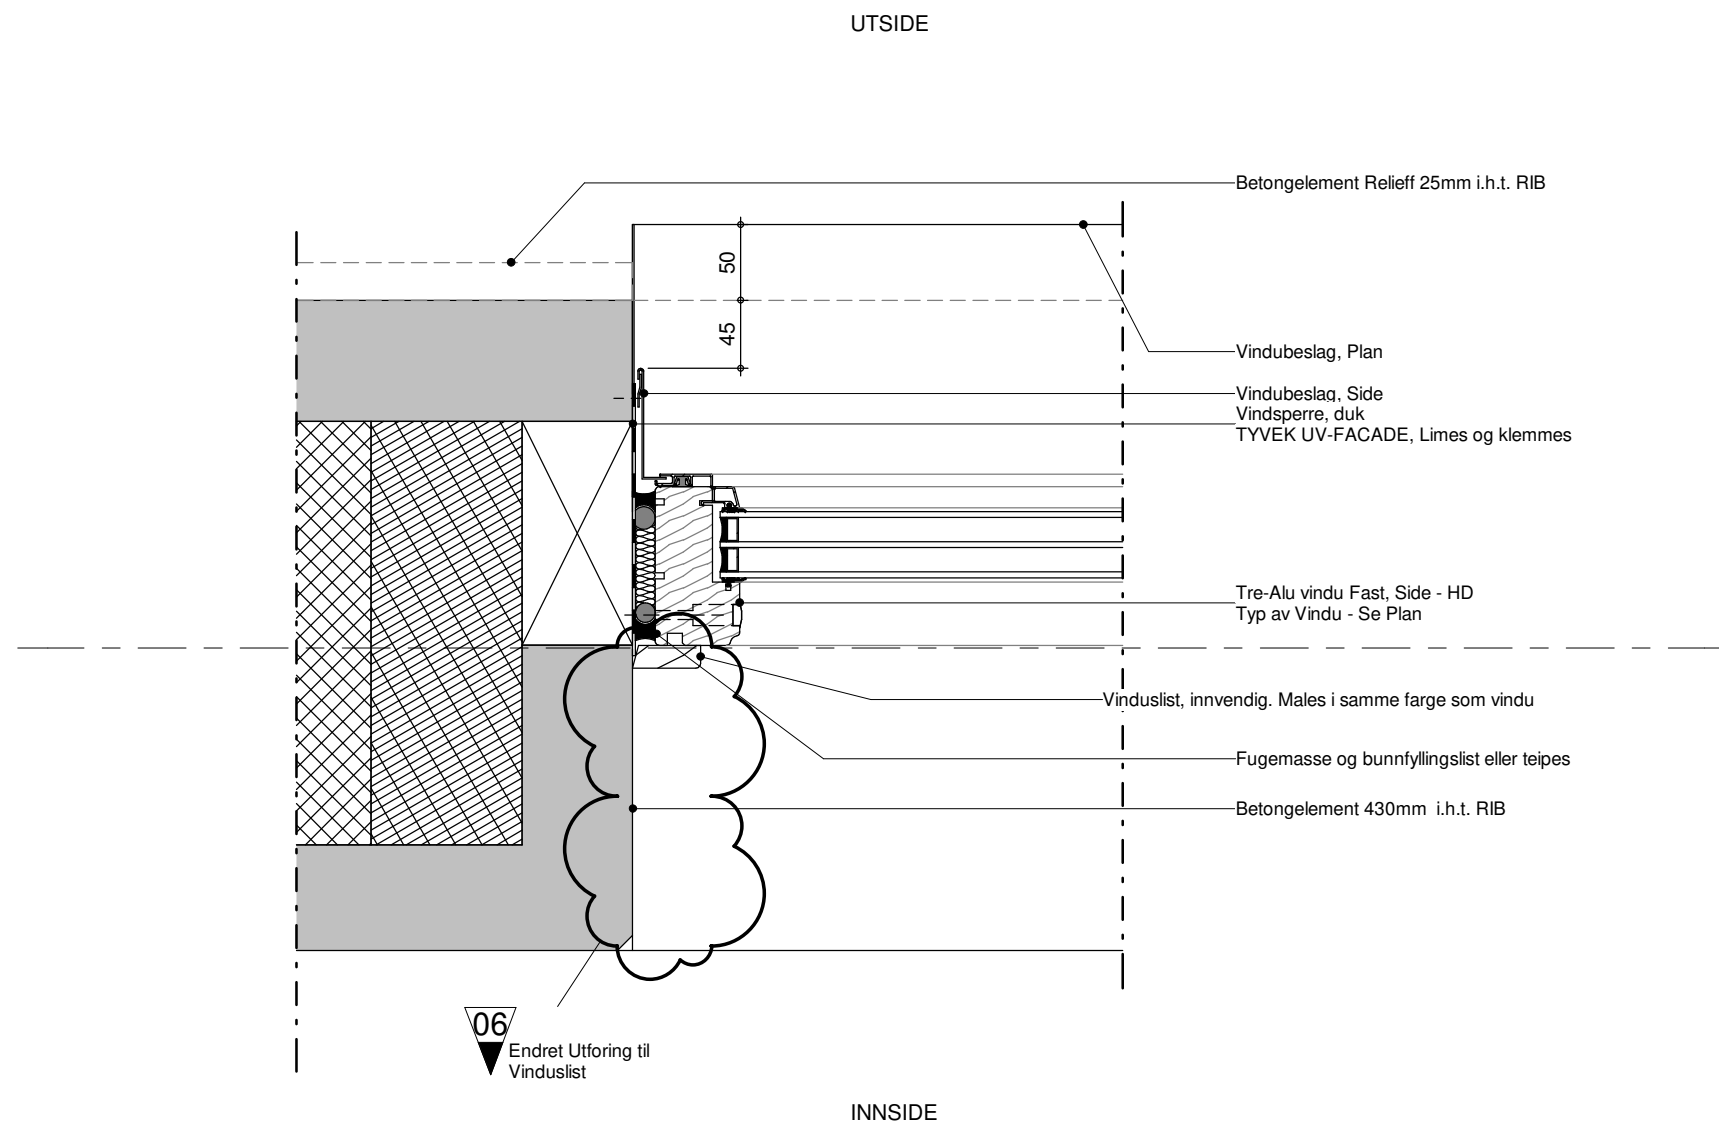

REV.NR.	REV.DATO	REVISJON	UTARB. AV	KONTR. AV	GODKJ. AV
06	G 05.12.2022	Jfr. revisjonssky	NIJA	JAQH	NOBI
05	G 28.10.2021	Jfr. revisjonssky	NIJA	JAQH	NOBI
04	G 10.09.2021	Tett bygg floy EG	NIJA	JAQH	NOBI
03	G 23.08.2021	Endret tegningsnummer	NIJA	JAQH	NOBI
02	G 18.06.2021	Tett bygg floy C	JAQH	NIJA	NOBI
01	B 31.05.2021	Tett bygg floy C	HAKK	JAQH	NOBI

**Arkitema**

ST. OLAVS GATE 27, 0166 OSLO, TLF. 22 99 44 50


PROSJEKT  
**NYE UNN NARVIK**  
 TITTEL  
**HORISONTALDETALJ - VINDU UTEN  
 SOLAVSKJERMING**

PROSJ. NR. 19018 MÅLESTOKK: 1:5 DATO 17.06.2020  
 UTARB. AV: JAQH KONTR. AV: NIJA GODKJ. AV: NOBI REV. DATO 05.12.2022

TEGN.NR.: REV. NR. **06** UTGIVELSE: **G**

**234-000-002**


SYSTEMKODE - FLØY/ETASJE - LØPENUMMER

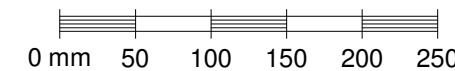

NOTERA:  
 ALLT UDENDØRS METALLARBETE VED VINDU, DØR  
 ELLER PORT SÅSOM BESLAG, SOLSKJERMING, SKJENOR  
 TILL SOLSKJERMING ETC. SKALL HA KULØR LIKT VINDU  
 ELLER DØR.

ALLT UDENDØRS METALLARBETE VED BETONGELEMENT  
 SÅSOM BESLAG ELLER ANDRA TÅCKLISTER ETC. SKALL  
 HA KULØR LIKT BETONGELEMENT.

ALL EXPONERAD FUGEMASSE SYNLIK PÅ FASAD SKALL  
 HA KULØR LIK NÆRLIGGANDE ELEMENT.

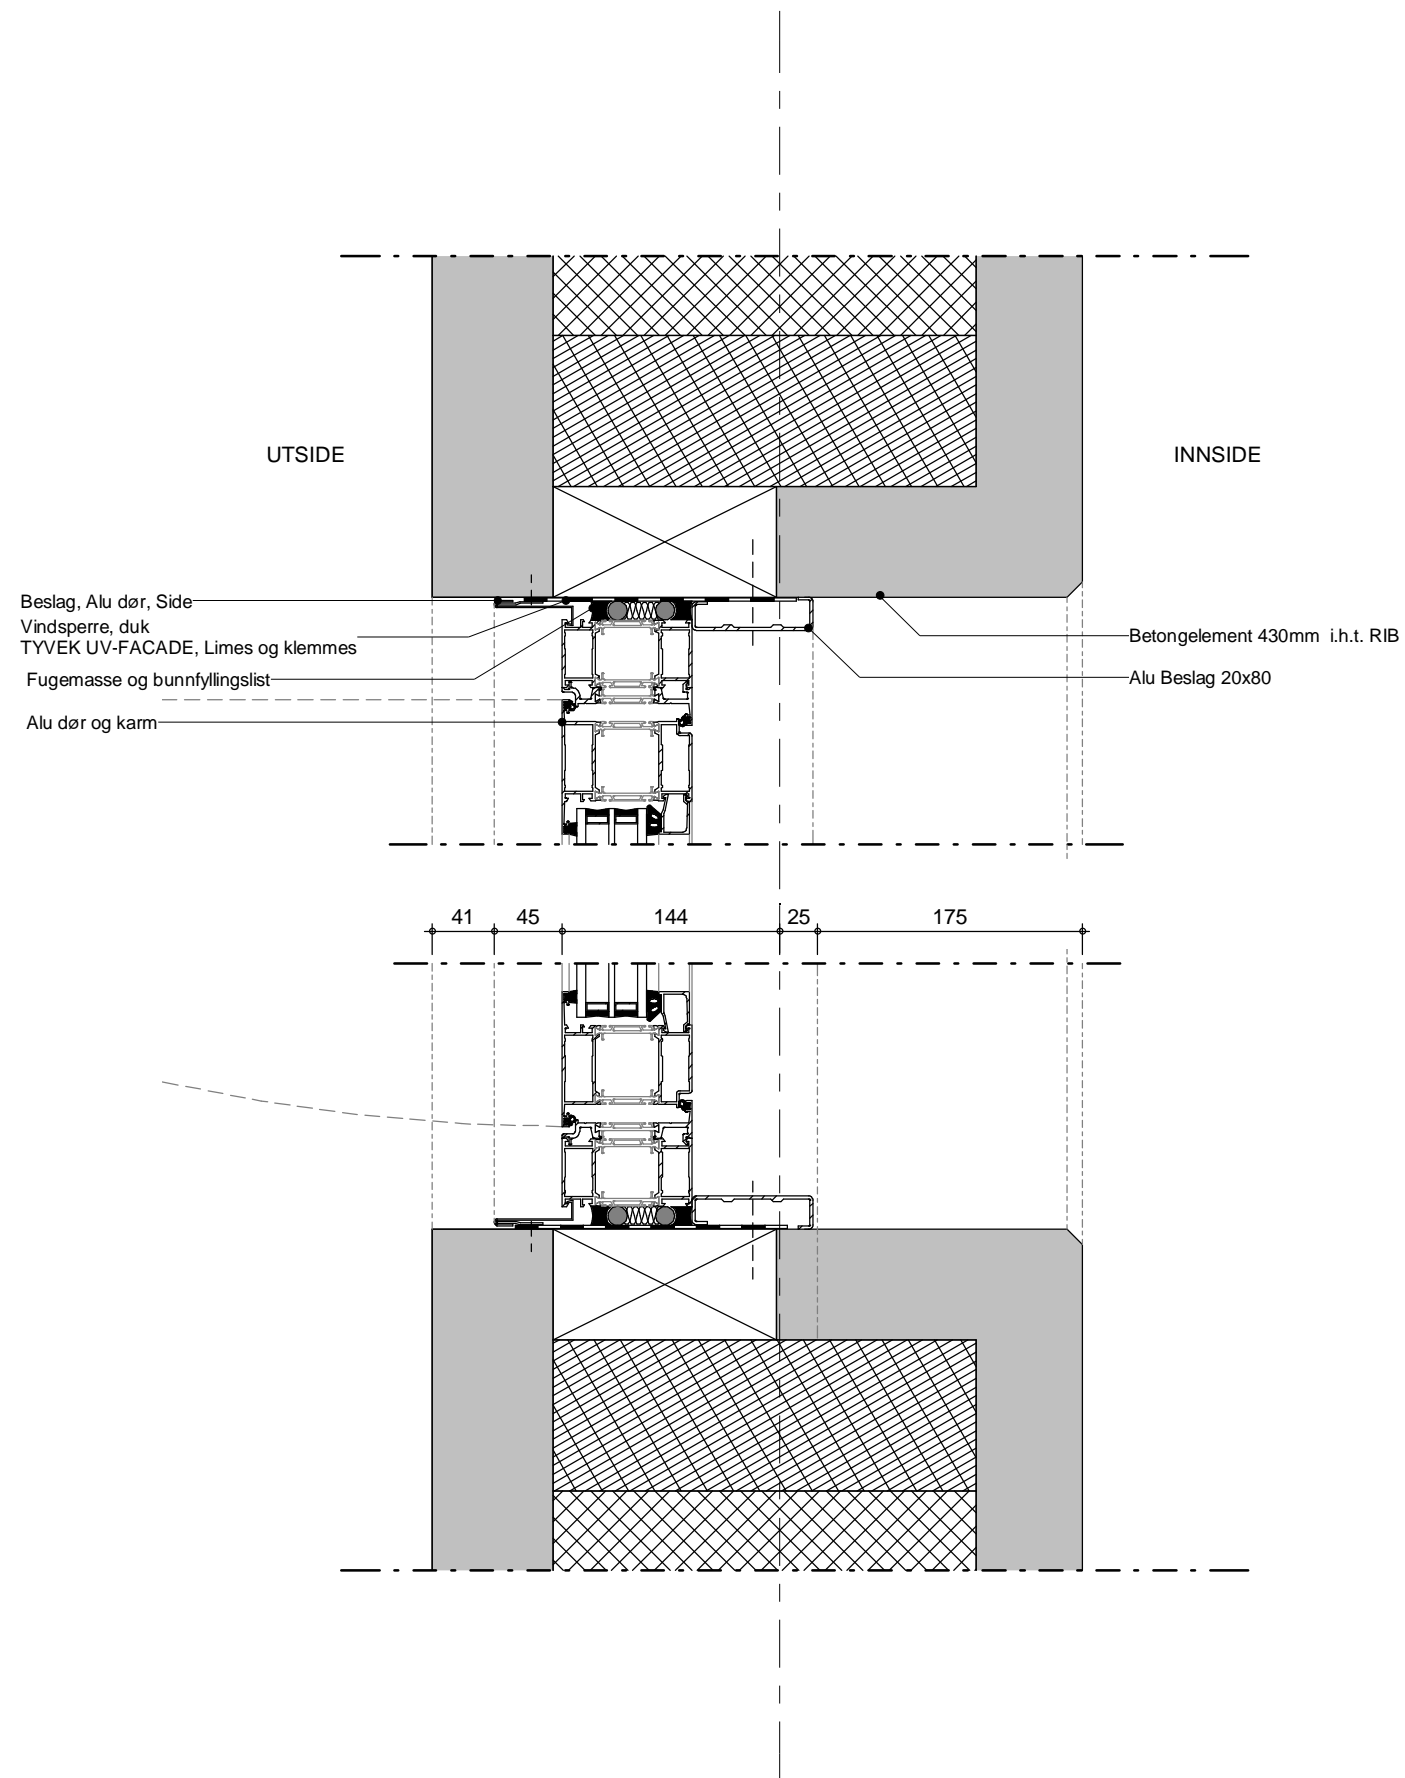

05	G	28.10.2021	Jfr. revisjonssky					
04	G	10.09.2021	Tett bygg fløy EG					
03	G	23.08.2021	Endret tegningsnummer					
02	G	18.06.2021	Tett bygg fløy C					
01	B	31.05.2021	Tett bygg fløy C					
REV.NR.	REV.DATO	REVISJON		UTARB. AV	KONTR. AV	GODKJ. AV		

**Arkitema**

ST. OLAVS GATE 27, 0166 OSLO, TLF. 22 99 44 50


PROSJEKT  
**NYE UNN NARVIK**  
 TITTEL  
**HORISONTALDETALJ -  
 RØMNINGSDØR VED TRAPP**

PROSJ. NR. 19018 MÅLESTOKK: 1:5 DATO 17.06.2020  
 UTARB. AV: JAOH KONTR. AV: NIJA GODKJ. AV: NOBI REV. DATO 28.10.2021

TEGN.NR.: REV. NR.: **05** UTGIVELSE: **G**

**234-000-003**


SYSTEMKODE - FLØY/ETASJE - LØPENUMMER

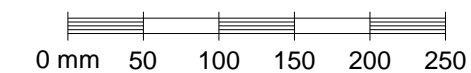

NOTERA:  
 ALLT UDENDØRS METALLARBETE VED VINDU, DØR  
 ELLER PORT SÅSOM BESLAG, SOLSKJERMING, SKJENOR  
 TILL SOLSKJERMING ETC. SKALL HA KULØR LIKT VINDU  
 ELLER DØR.

ALLT UDENDØRS METALLARBETE VED BETONGELEMNT  
 SÅSOM BESLAG ELLER ANDRA TÅCKLISTER ETC. SKALL  
 HA KULØR LIKT BETONGELEMNT.

ALL EXPONERAD FUGEMASSE SYNLIK PÅ FASAD SKALL  
 HA KULØR LIK NÆRLIGGANDE ELEMENT.

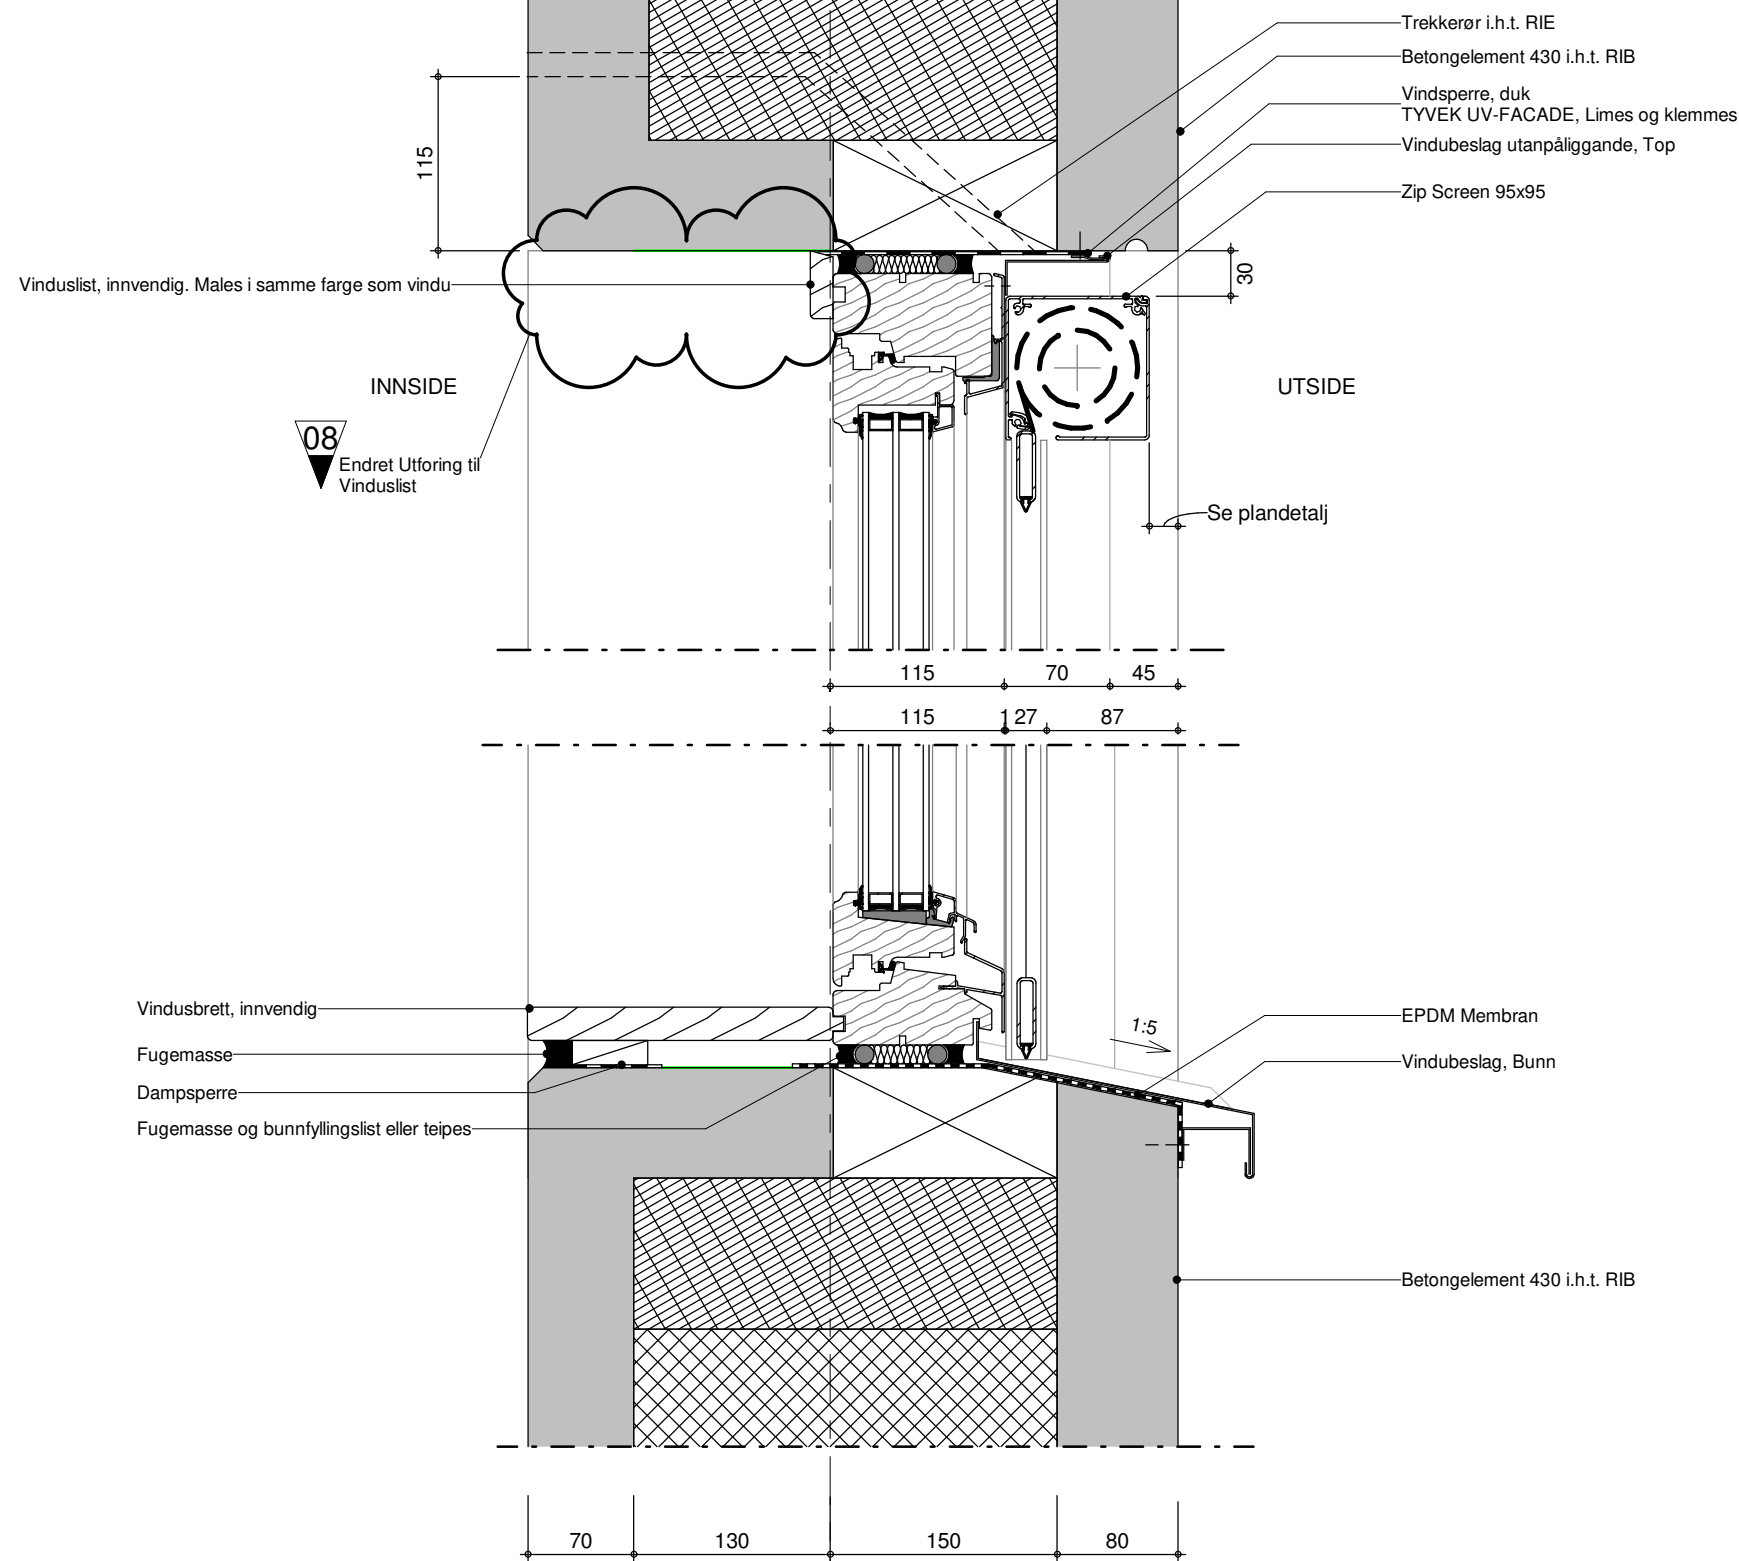


REV.NR	REV.DATO	REVISJON	UTARB. AV	KONTR. AV	GODKJ. AV
08	G 05.12.2022	Jfr. revisjonsky	NIJA	JAQH	NOBI
07	G 03.12.2021	Tett bygg floy A	NIJA	JAQH	NOBI
06	B 01.11.2021	Tett bygg floy A	NIJA	JAQH	NOBI
05	G 28.10.2021	Jfr. revisjonsky	NIJA	JAQH	NOBI
04	G 10.09.2021	Tett bygg floy EG	NIJA	JAQH	NOBI
03	G 23.08.2021	Endret tegningsnummer	NIJA	JAQH	NOBI
02	G 18.06.2021	Tett bygg floy C	JAQH	NIJA	NOBI
01	B 31.05.2021	Tett bygg floy C	HAKK	JAQH	NOBI

**Arkitema**  
 ST. OLAVS GATE 27, 0166 OSLO, TLF. 22 99 44 50

PROSJEKT  
**NYE UNN NARVIK**  
 TITTEL  
**VERTIKALDETALJ - VINDU MED  
 SOLAVSKJERMING**

PROSJ. NR. 19018 MÅLESTOKK: 1:5 DATO 17.06.2020  
 UTARB. AV: JAQH KONTR. AV: NIJA GODKJ. AV: NOBI REV. DATO 05.12.2022


TEGN.NR.: **234-000-501** REV. NR.: **08** UTGIVELSE: **G**  
 SYSTEMKODE - FLOY/ETASJE - LØPENUMMER

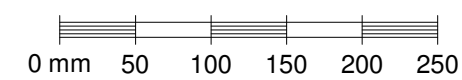

NOTERA:  
 ALLT UDENDØRS METALLARBETE VED VINDU, DØR  
 ELLER PORT SÅSOM BESLAG, SOLSKJERMING, SKJENOR  
 TILL SOLSKJERMING ETC. SKALL HA KULØR LIKT VINDU  
 ELLER DØR.

ALLT UDENDØRS METALLARBETE VED BETONGELEMENT  
 SÅSOM BESLAG ELLER ANDRA TÅCKLISTER ETC. SKALL  
 HA KULØR LIKT BETONGELEMENT.

ALL EXPONERAD FUGEMASSE SYNLIG PÅ FASAD SKALL  
 HA KULØR LIK NÆRLIGGANDE ELEMENT.

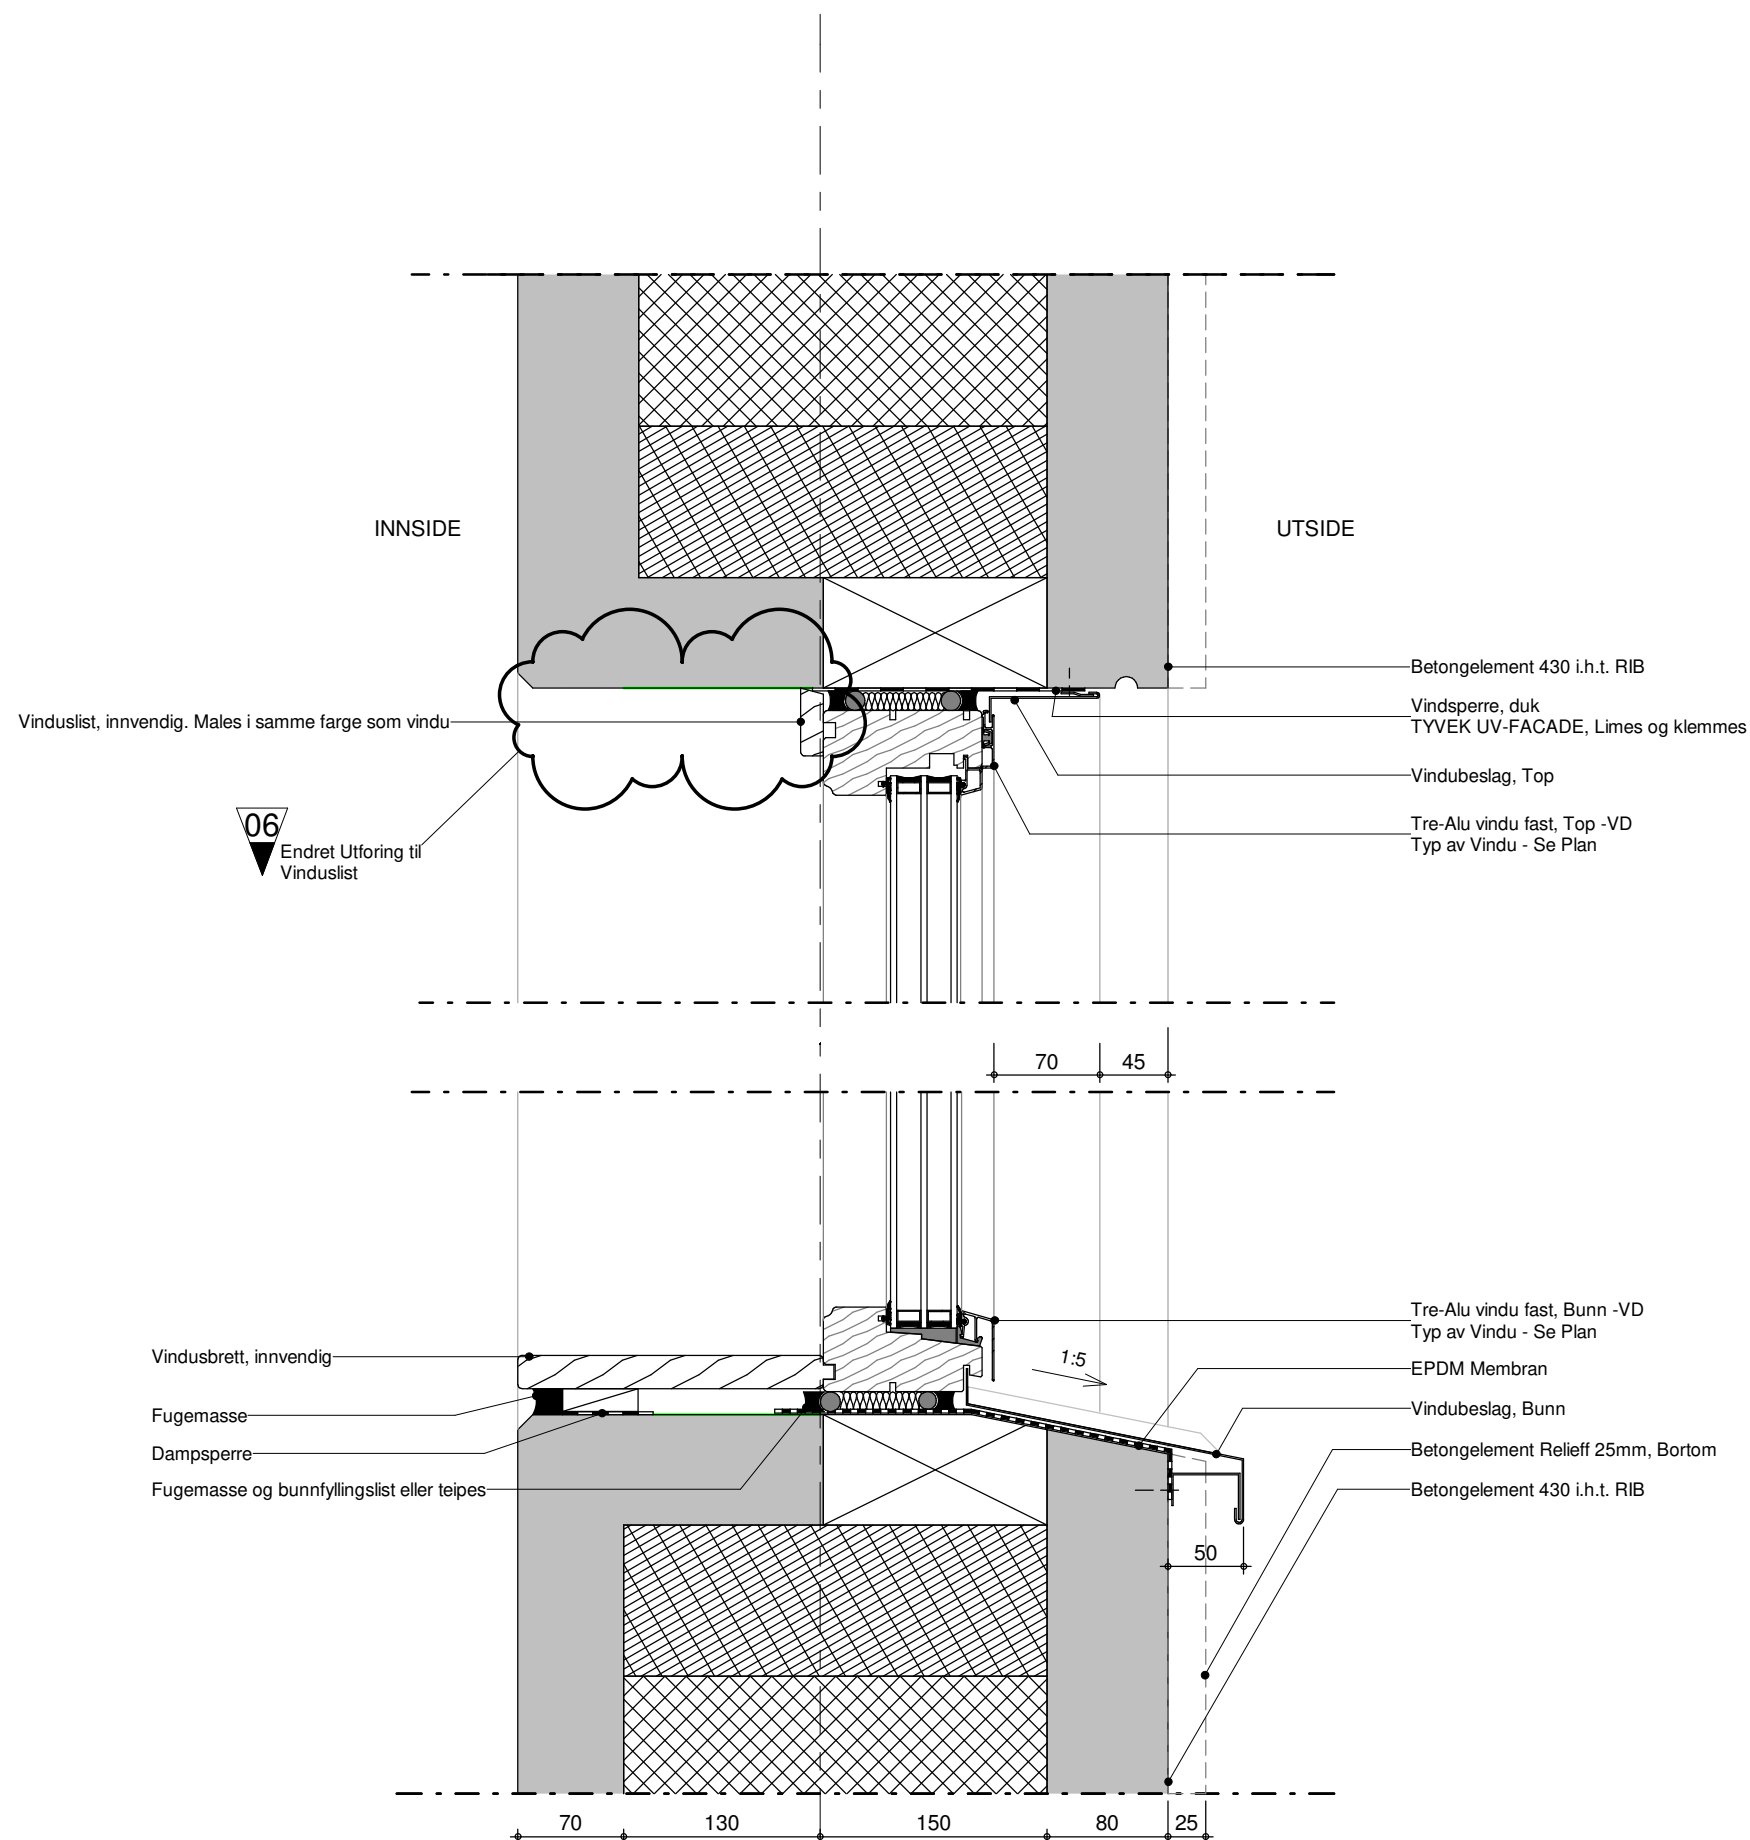


REV.NR	REV.DATO	REVISJON	UTARB. AV	KONTR. AV	GODKJ. AV
06	G 05.12.2022	Jfr. revisjonsky	NIJA	JAQH	NOBI
05	G 28.10.2021	Jfr. revisjonsky	NIJA	JAQH	NOBI
04	G 10.09.2021	Tett bygg floy EG	NIJA	JAQH	NOBI
03	G 23.08.2021	Endret tegningsnummer	NIJA	JAQH	NOBI
02	G 18.06.2021	Tett bygg floy C	JAQH	NIJA	NOBI
01	B 31.05.2021	Tett bygg floy C	HAKK	JAQH	NOBI

**Arkitema**  
 ST. OLAVS GATE 27, 0166 OSLO, TLF. 22 99 44 50

PROSJEKT  
**NYE UNN NARVIK**  
 TITTEL  
**VERTIKALDETALJ - VINDU UTEN  
 SOLAVSKJERMING**

PROSJ. NR. 19018 MÅLESTOKK: 1:5 DATO 17.06.2020  
 UTARB. AV: JAQH KONTR. AV: NIJA GODKJ. AV: NOBI REV. DATO 05.12.2022

TEGN.NR.: **234-000-502** REV. NR.: **06** UTGIVELSE: **G**  
 SYSTEMKODE - FLOY/ETASJE - LØPENUMMER

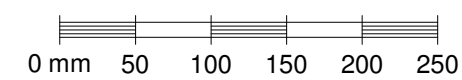


NOTERA:  
 ALLT UDENDØRS METALLARBETE VED VINDU, DØR  
 ELLER PORT SÅSOM BESLAG, SOLSKJERMING, SKJENOR  
 TILL SOLSKJERMING ETC. SKALL HA KULØR LIKT VINDU  
 ELLER DØR.

ALLT UDENDØRS METALLARBETE VED BETONGELEMNT  
 SÅSOM BESLAG ELLER ANDRA TÅCKLISTER ETC. SKALL  
 HA KULØR LIKT BETONGELEMNT.

ALL EXPONERAD FUGEMASSE SYNLIG PÅ FASAD SKALL  
 HA KULØR LIK NÆRLIGGANDE ELEMENT.

Denne løsningen gjelder kun  
 for vinduer i rom:  
 C3094  
 A2019  
 B1006

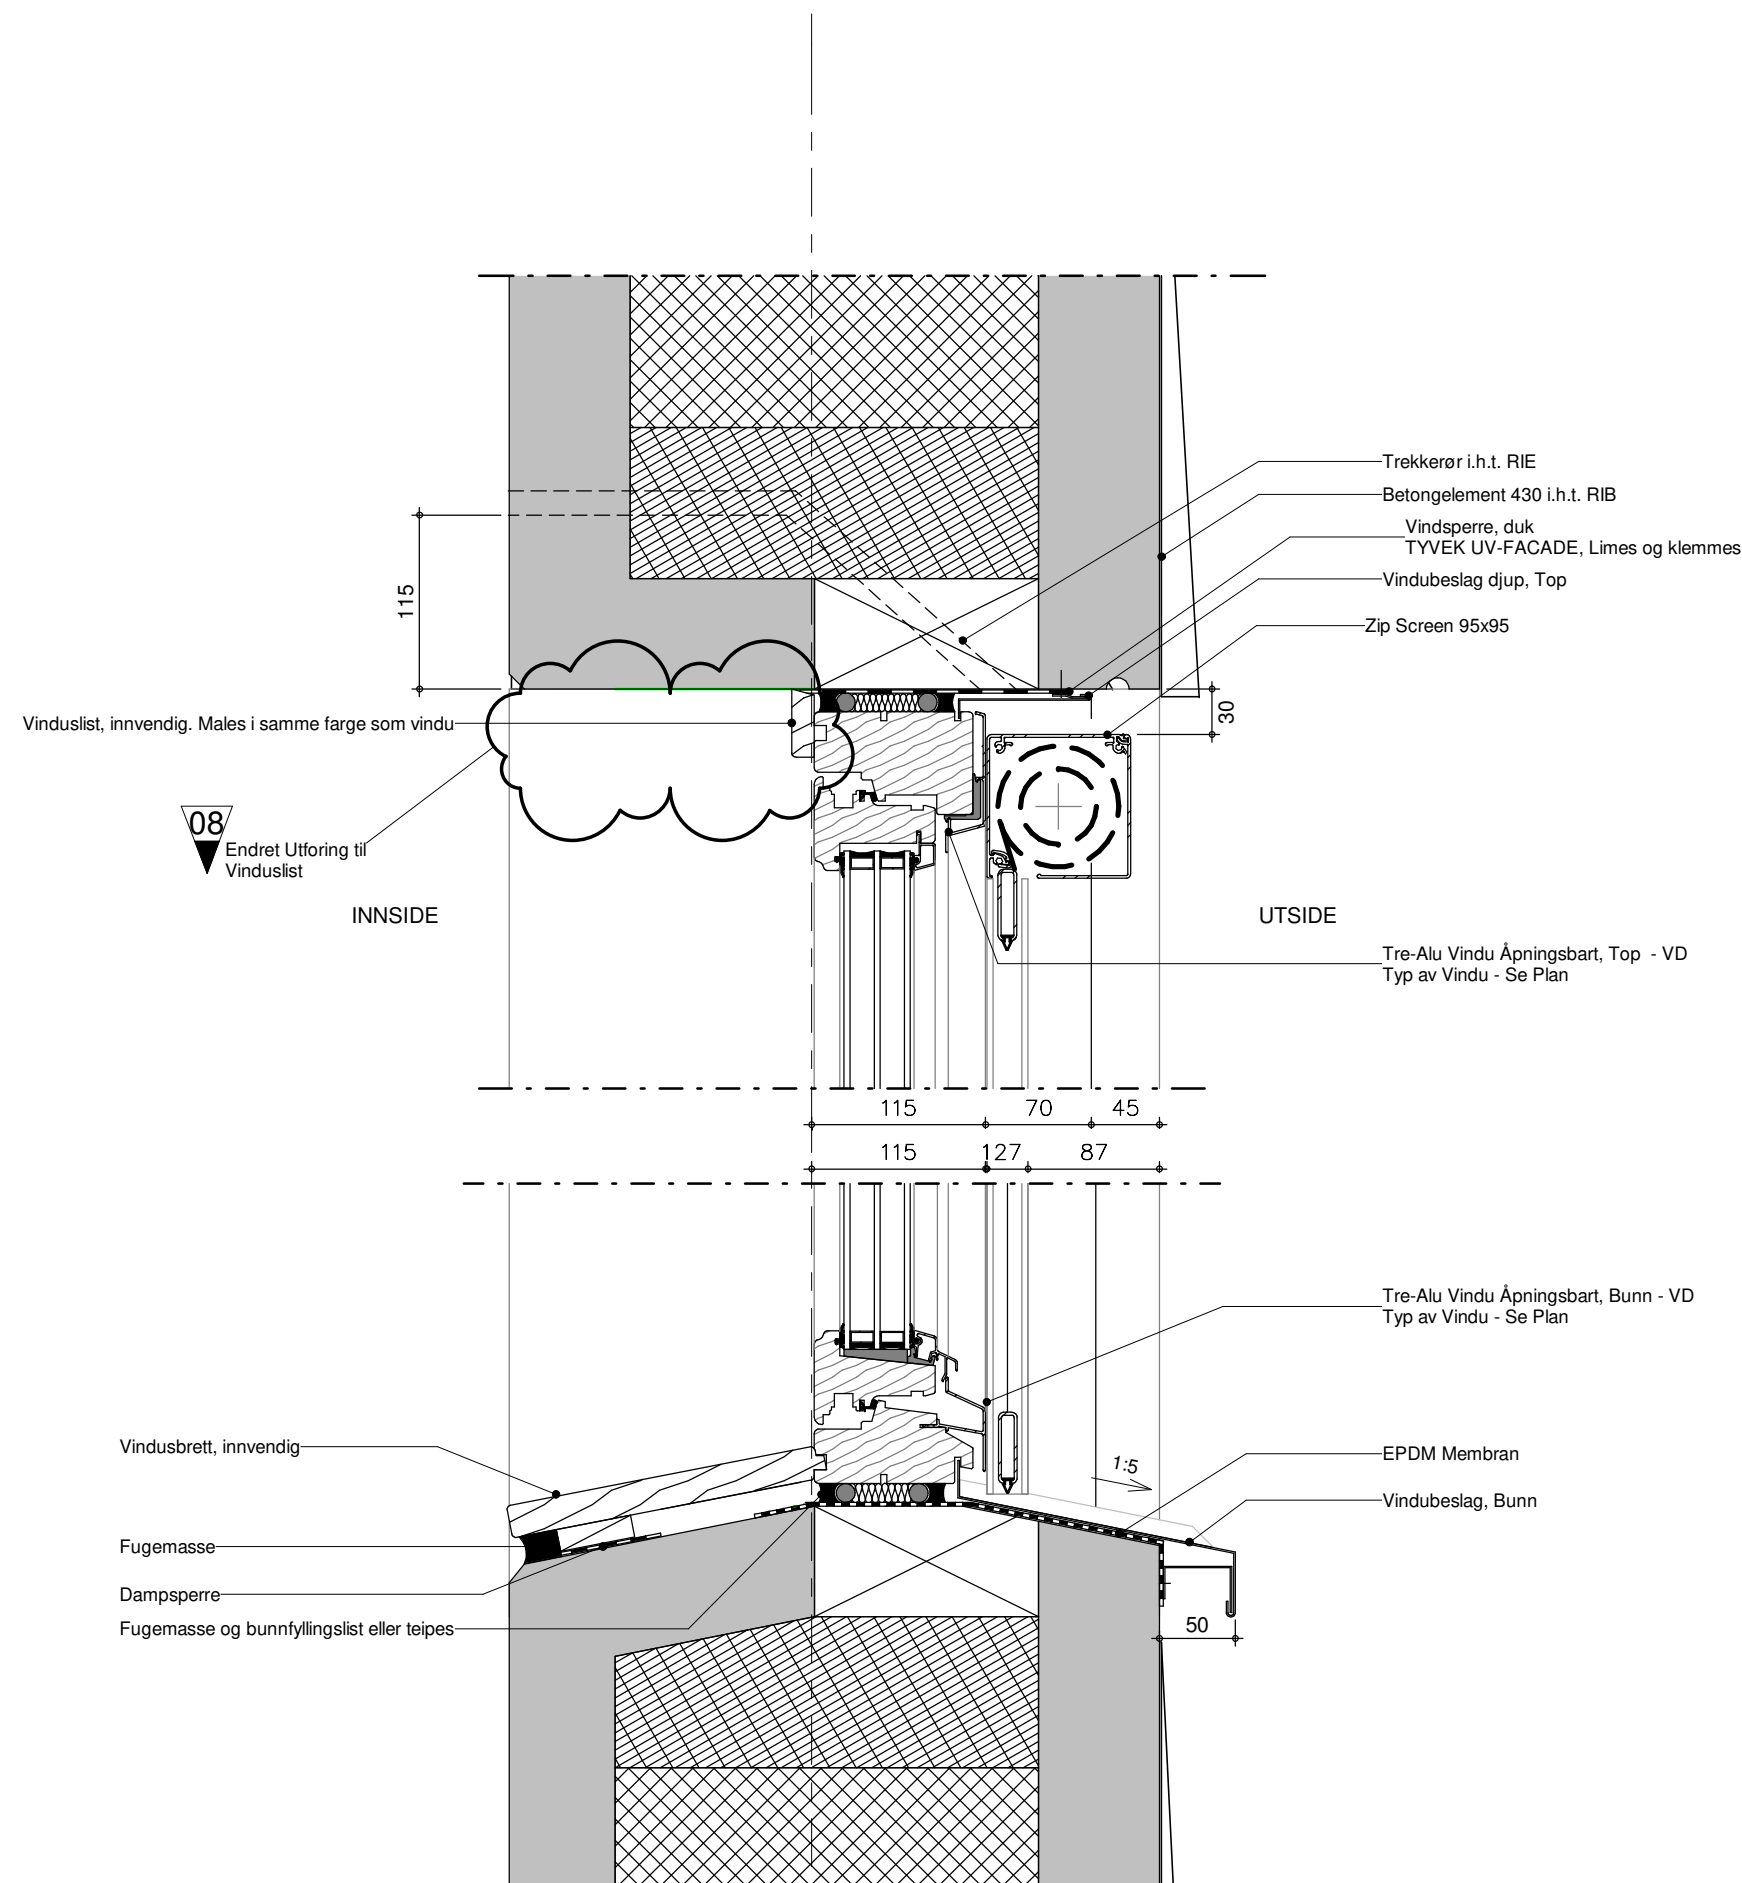


REV.NR	REV.DATO	REVISJON	UTARB. AV	KONTR. AV	GODKJ. AV
08	G 05.12.2022	Jfr. revisjonsky	NIJA	JAQH	NOBI
07	G 03.12.2021	Tett bygg floy A	NIJA	JAQH	NOBI
06	B 01.11.2021	Tett bygg floy A	NIJA	JAQH	NOBI
05	G 28.10.2021	Jfr. revisjonsky	NIJA	JAQH	NOBI
04	G 10.09.2021	Tett bygg floy EG	NIJA	JAQH	NOBI
03	G 23.08.2021	Endret tegningsnummer	NIJA	JAQH	NOBI
02	G 18.06.2021	Tett bygg floy C	JAQH	NIJA	NOBI
01	B 31.05.2021	Tett bygg floy C	HAKK	JAQH	NOBI

**Arkitema**  
 ST. OLAVS GATE 27, 0166 OSLO, TLF. 22 99 44 50

PROSJEKT  
**NYE UNN NARVIK**  
 TITTEL  
**VERTIKALDETALJ - VINDU MED SKRÅ FORING**

PROSJ. NR. 19018 MÅLESTOKK: 1:5 DATO 17.06.2020  
 UTARB. AV: JAQH KONTR. AV: NIJA GODKJ. AV: NOBI REV. DATO 05.12.2022

TEGN.NR.: **234-000-503** REV. NR.: **08** UTGIVELSE: **G**  
 SYSTEMKODE - FLØY/ETASJE - LØPENUMMER

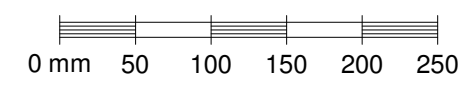





NOTERA:  
 ALLT UDENDØRS METALLARBETE VED VINDU, DØR  
 ELLER PORT SÅSOM BESLAG, SOLSKJERMING, SKJENOR  
 TILL SOLSKJERMING ETC. SKALL HA KULØR LIKT VINDU  
 ELLER DØR.

ALLT UDENDØRS METALLARBETE VED BETONGELEMENT  
 SÅSOM BESLAG ELLER ANDRA TÅCKLISTER ETC. SKALL  
 HA KULØR LIKT BETONGELEMENT.

ALL EXPONERAD FUGEMASSE SYNLIG PÅ FASAD SKALL  
 HA KULØR LIK NÆRLIGGANDE ELEMENT.

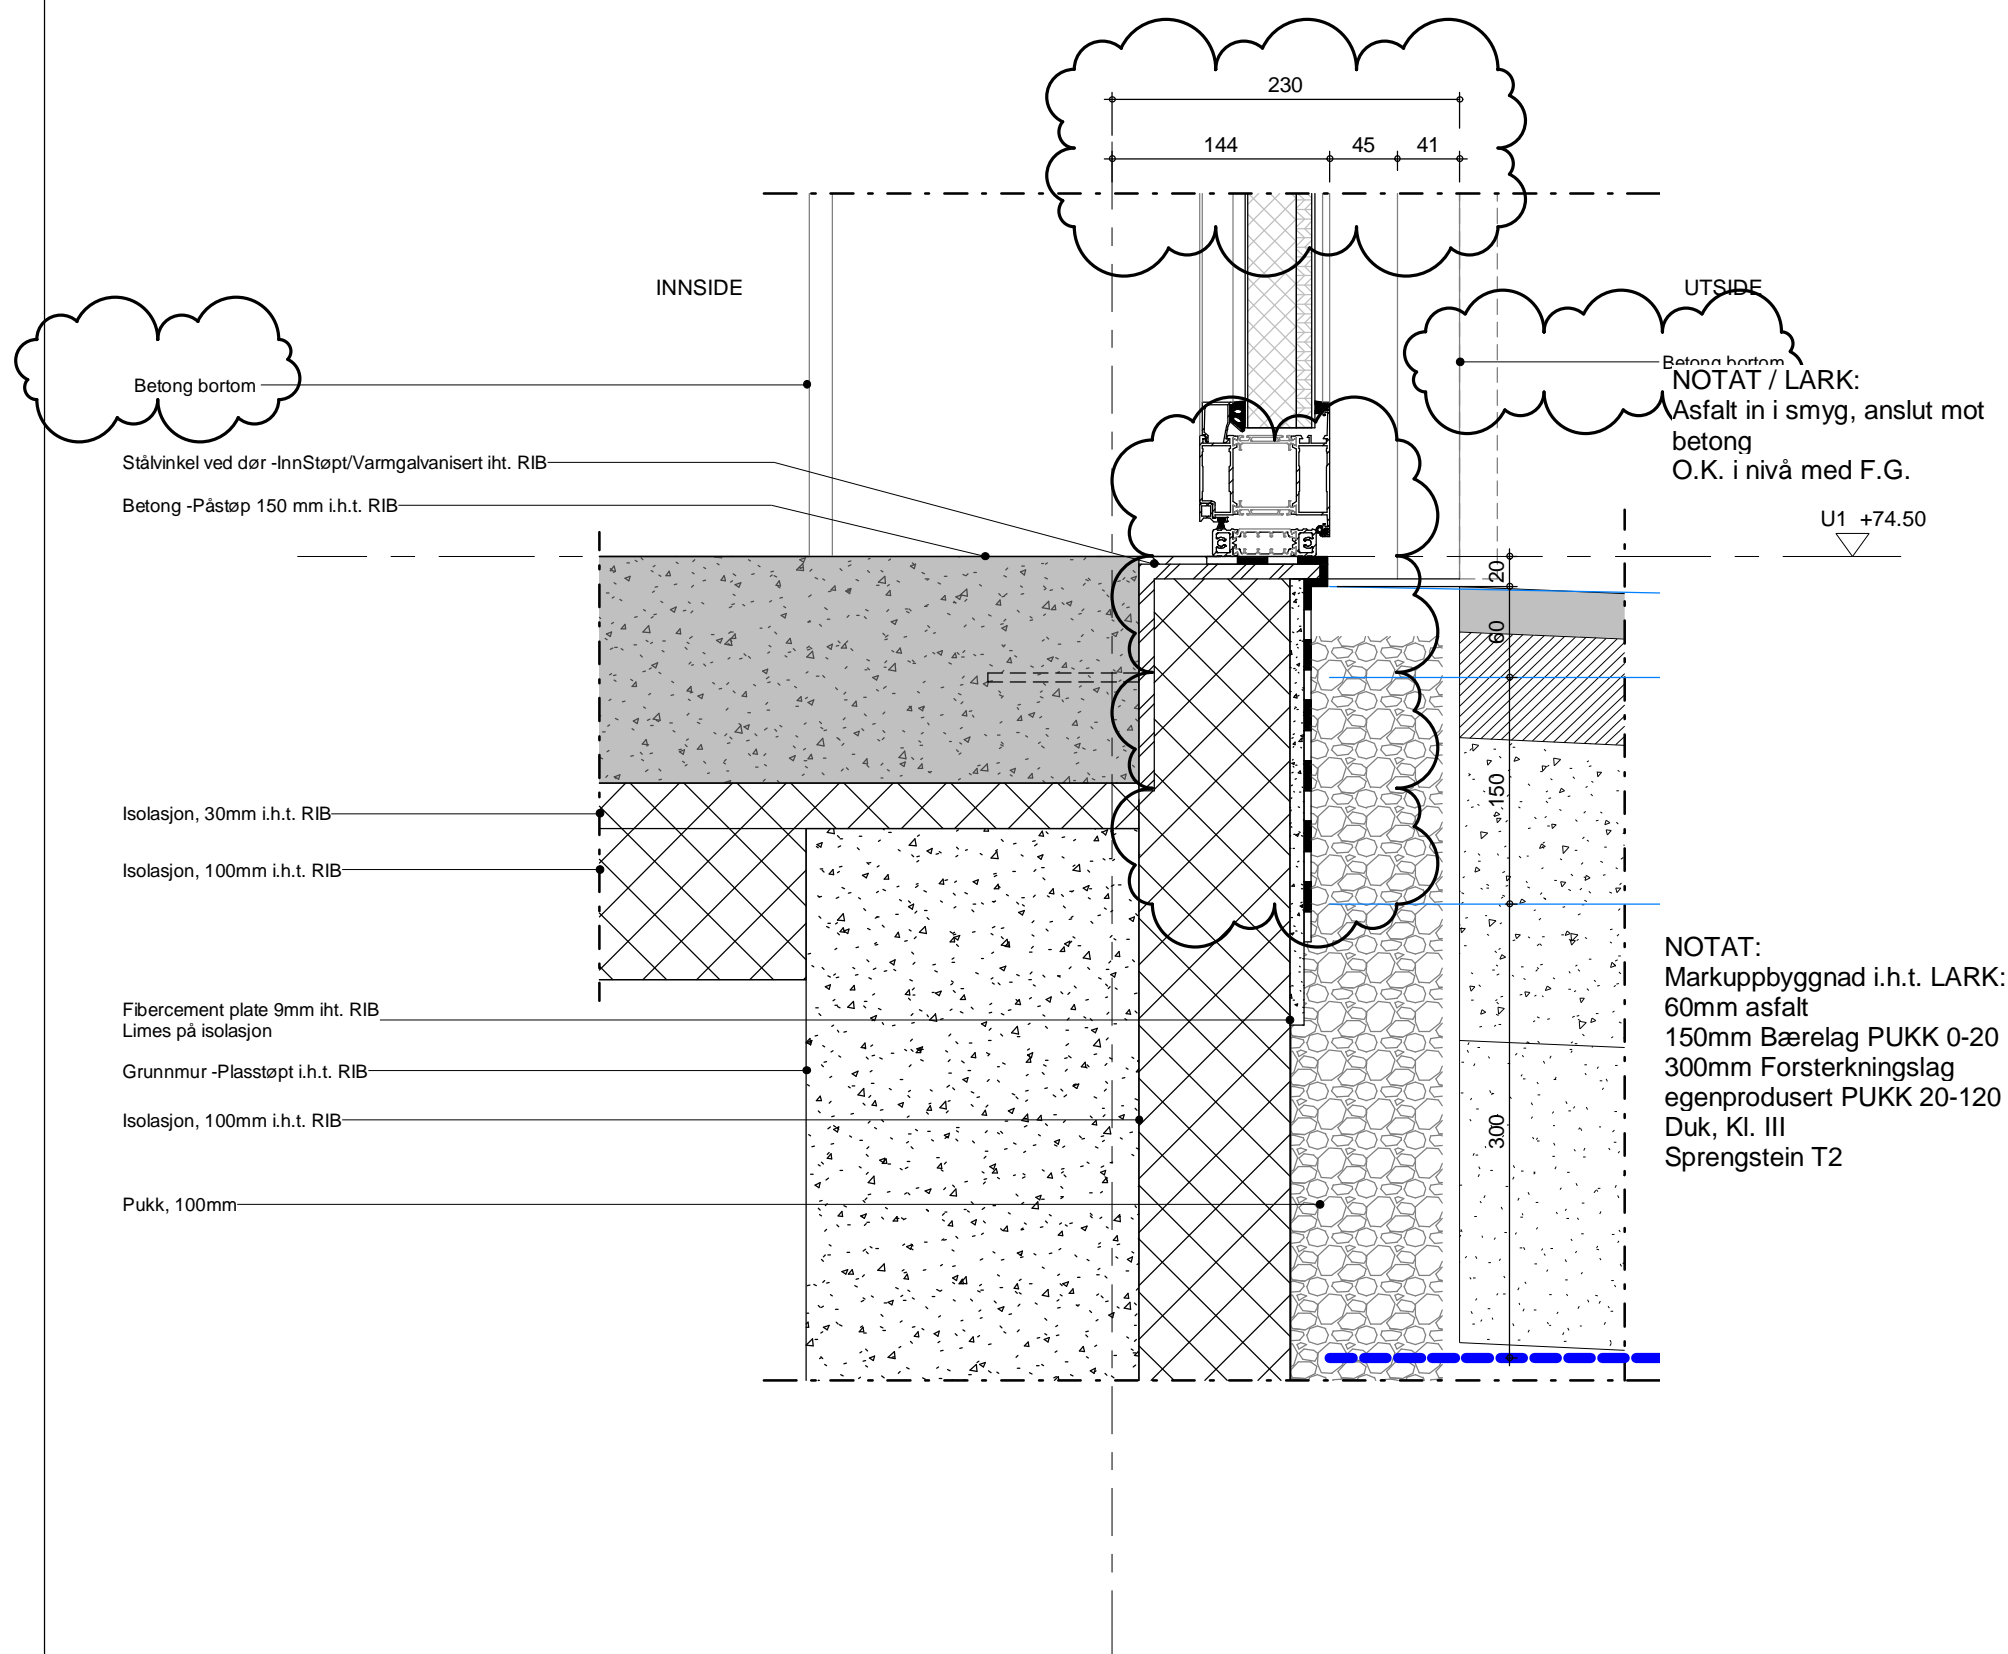

NOTAT:  
 Markuppbyggnad i.h.t. LARK:  
 60mm asphalt  
 150mm Bærelag PUKK 0-20  
 300mm Forsterkningslag  
 egenprodusert PUKK 20-120  
 Duk, Kl. III  
 Sprengstein T2

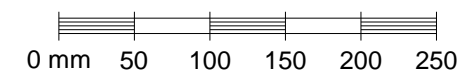

REV.NR.	REV.DATO	REVISJON	UTARB. AV	KONTR. AV	GODKJ. AV
07	G 03.12.2021	Tett bygg fløy A	NIJA	JAQH	NOBI
06	B 01.11.2021	Tett bygg fløy A	NIJA	JAQH	NOBI
05	G 28.10.2021	Jfr. revisjonsky	NIJA	JAQH	NOBI
04	G 10.09.2021	Tett bygg fløy EG	NIJA	JAQH	NOBI
03	G 23.08.2021	Endret tegningsnummer	NIJA	JAQH	NOBI
02	G 18.06.2021	Tett bygg fløy C	JAQH	NIJA	NOBI
01	B 31.05.2021	Tett bygg fløy C	HAKK	JAQH	NOBI

**Arkitema**

ST. OLAVS GATE 27, 0166 OSLO, TLF. 22 99 44 50

PROSJEKT

**NYE UNN NARVIK**

TITTEL

**VERTIKALDETALJ - RØMNINGSDØR  
 VED TRAPP, BUNN**

PROSJ. NR. 19018 MÅLESTOKK: 1:5 DATO 17.06.2020  
 UTARB. AV: JAQH KONTR. AV: NIJA GODKJ. AV: NOBI REV. DATO 03.12.2021

TEGN.NR.:

REV. NR.: 07

UTGIVELSE: G


**234-000-504**

SYSTEMKODE - FLØY/ETASJE - LØPENUMMER

NOTERA:  
 ALLT UDENDØRS METALLARBETE VED VINDU, DØR  
 ELLER PORT SÅSOM BESLAG, SOLSKJERMING, SKJENOR  
 TILL SOLSKJERMING ETC. SKALL HA KULØR LIKT VINDU  
 ELLER DØR.

ALLT UDENDØRS METALLARBETE VED BETONGELEMENT  
 SÅSOM BESLAG ELLER ANDRA TÅCKLISTER ETC. SKALL  
 HA KULØR LIKT BETONGELEMENT.

ALL EXPONERAD FUGEMASSE SYNLIG PÅ FASAD SKALL  
 HA KULØR LIK NÆRLIGGANDE ELEMENT.

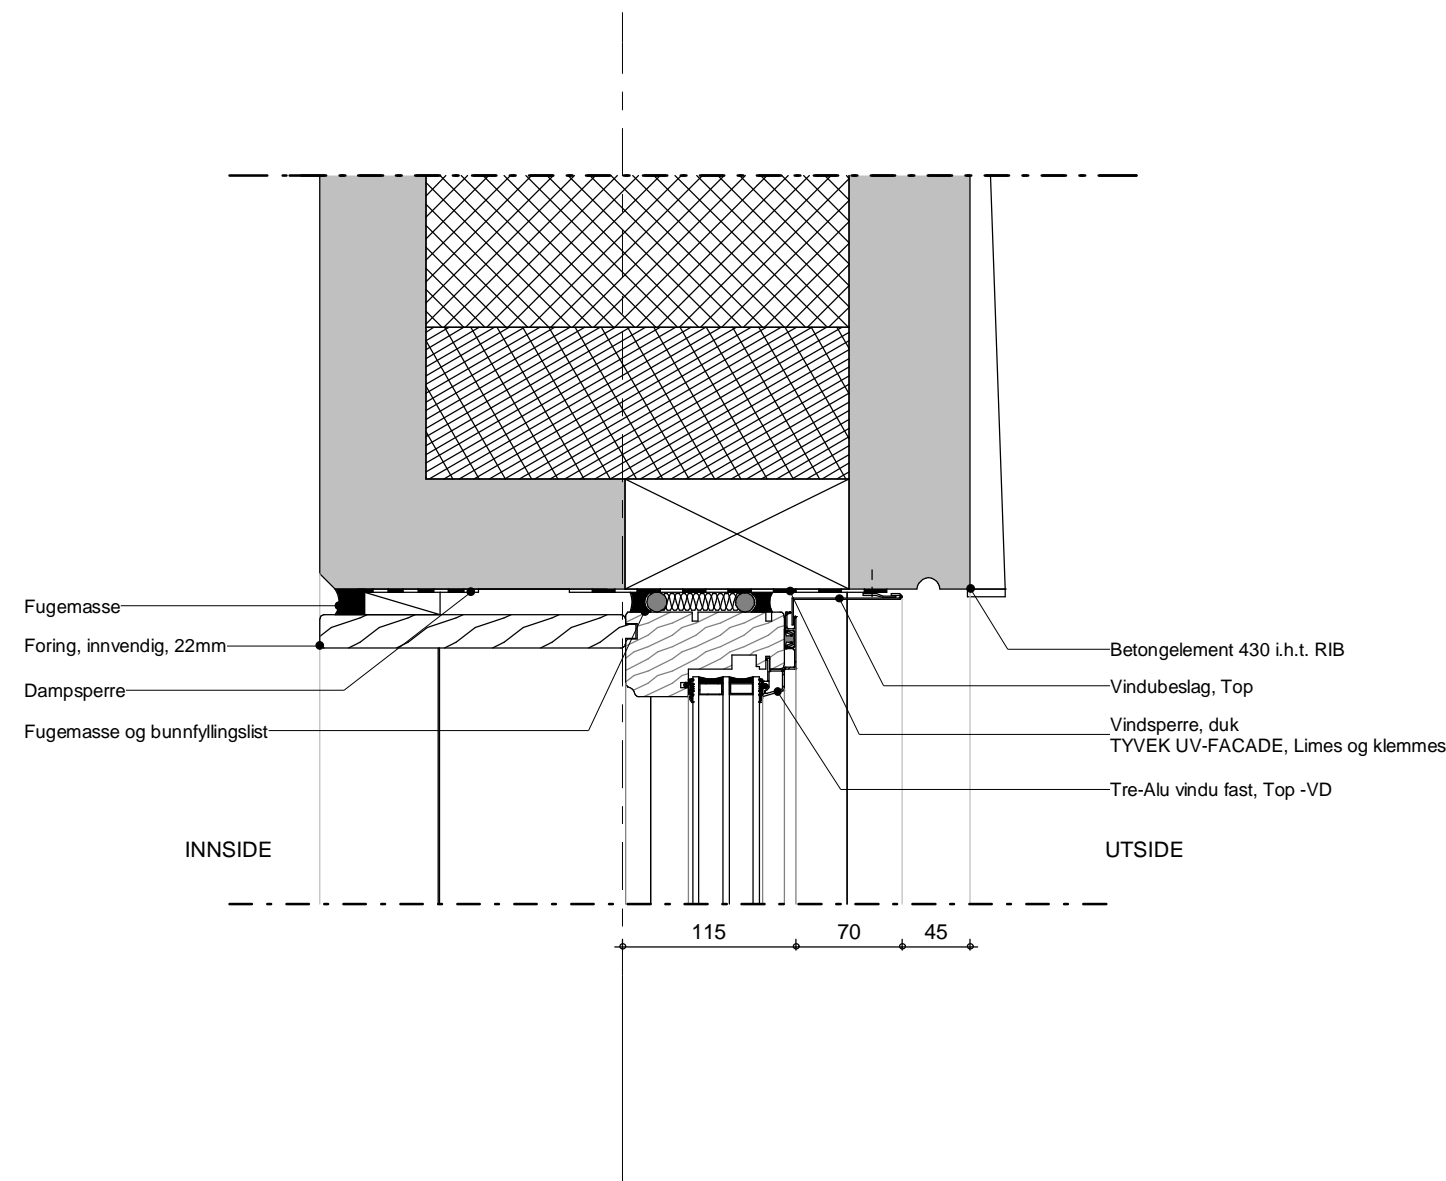

05	G	28.10.2021	Jfr. revisjonssky	NIJA	JAQH	NOBI
04	G	10.09.2021	Tett bygg fløy EG	NIJA	JAQH	NOBI
03	G	23.08.2021	Endret tegningsnummer	NIJA	JAQH	NOBI
02	G	18.06.2021	Tett bygg fløy C	JAQH	NIJA	NOBI
01	B	31.05.2021	Tett bygg fløy C	HAKK	JAQH	NOBI
REV.NR.	REV.DATO	REVISJON	UTARB. AV	KONTR. AV	GODKJ. AV	

**Arkitema**

ST. OLAVS GATE 27, 0166 OSLO, TLF. 22 99 44 50

PROSJEKT

**NYE UNN NARVIK**

TITTEL


**VERTIKALDETALJ - RØMNINGSDØR  
 VED TRAPP MED OVERLYS, TOPP**

PROSJ. NR. 19018 MÅLESTOKK: 1:5 DATO 17.06.2020  
 UTARB. AV: JAQH KONTR. AV: NIJA GODKJ. AV: NOBI REV. DATO 28.10.2021

TEGN.NR.: REV. NR.: 05 UTGIVELSE: G

**234-000-505**


SYSTEMKODE - FLØY/ETASJE - LØPENUMMER

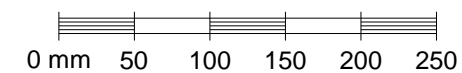

NOTERA:  
 ALLT UDENDØRS METALLARBETE VED VINDU, DØR  
 ELLER PORT SÅSOM BESLAG, SOLSKJERMING, SKJENOR  
 TILL SOLSKJERMING ETC. SKALL HA KULØR LIKT VINDU  
 ELLER DØR.

ALLT UDENDØRS METALLARBETE VED BETONGELEMENT  
 SÅSOM BESLAG ELLER ANDRA TÅCKLISTER ETC. SKALL  
 HA KULØR LIKT BETONGELEMENT.

ALL EXPONERAD FUGEMASSE SYNIG PÅ FASAD SKALL  
 HA KULØR LIK NÆRLIGGANDE ELEMENT.

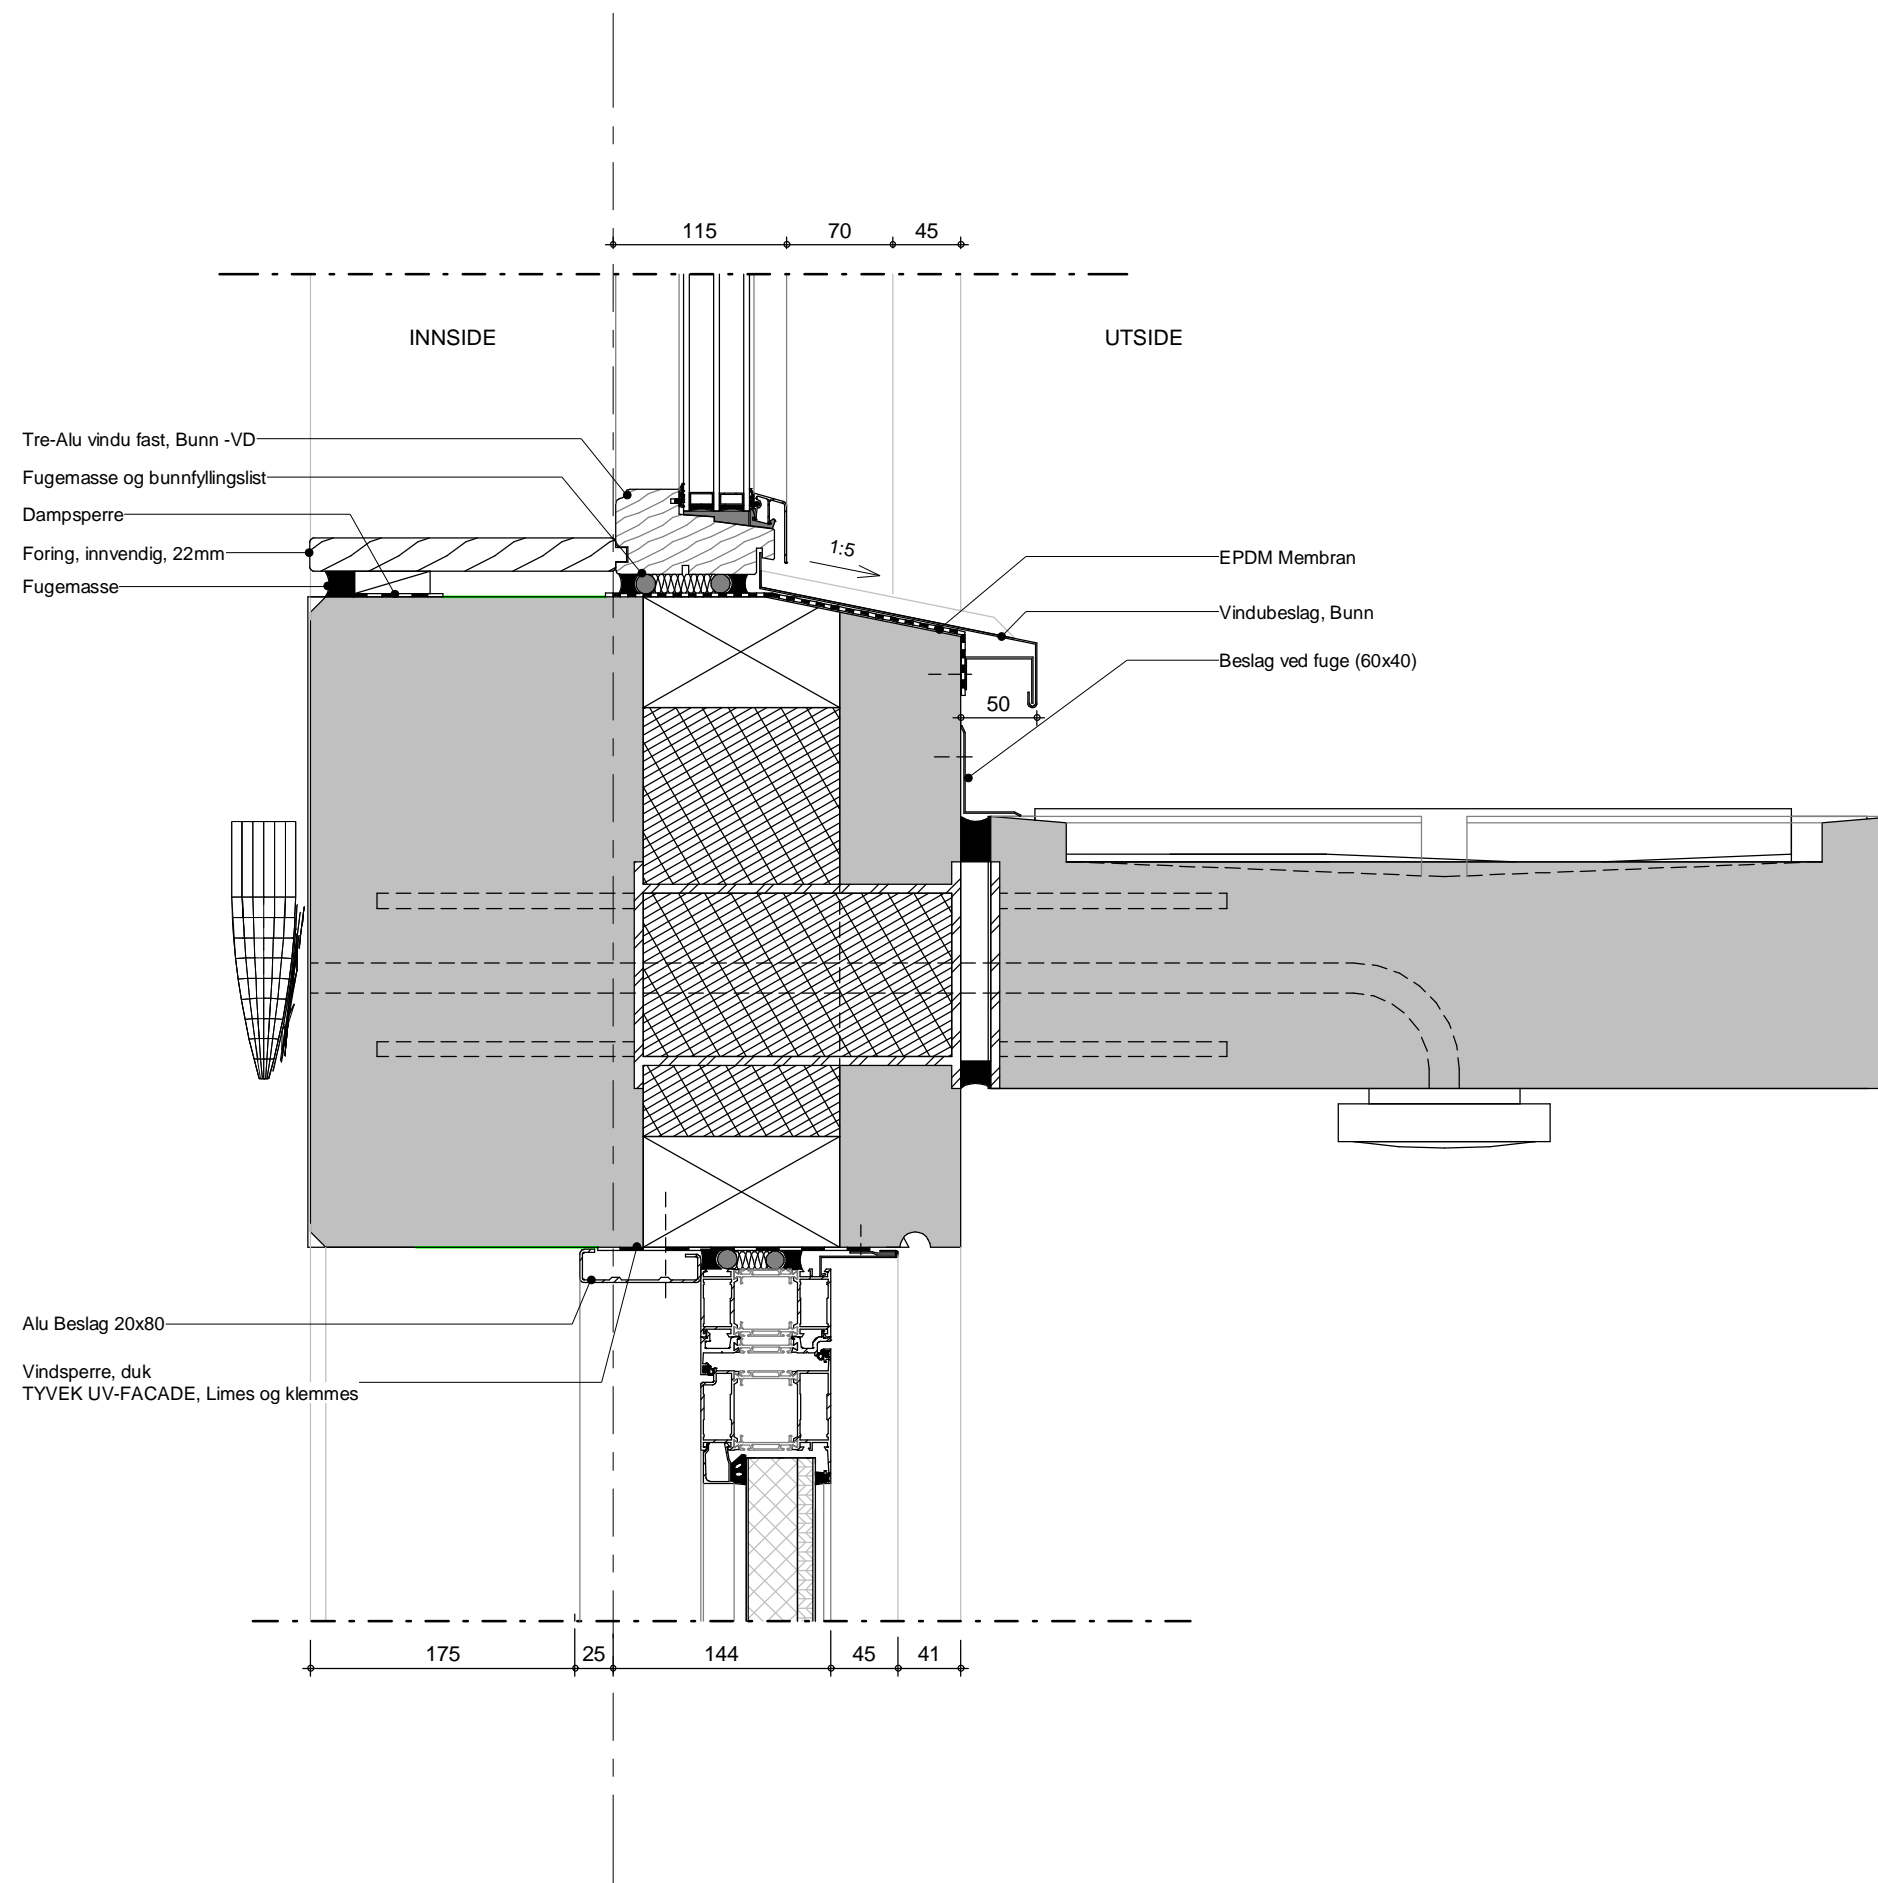


05	G	28.10.2021	Jfr. revisjonssky						
04	G	10.09.2021	Tett bygg fløy EG						
03	G	23.08.2021	Endret tegningsnummer						
02	G	18.06.2021	Tett bygg fløy C						
01	B	31.05.2021	Tett bygg fløy C						
REV.NR.	REV.DATO	REVISJON		UTARB. AV	KONTR. AV	GODKJ. AV			


**Arkitema**  
 ST. OLAVS GATE 27, 0166 OSLO, TLF. 22 99 44 50

PROSJEKT  
**NYE UNN NARVIK**  
 TITTEL  
**VD - RØMNINGSDØR VED TRAPP,  
 BALDAKIN MELLOM DØR OG OVERLYS**

PROSJ. NR. 19018	MÅLESTOKK: 1:5	DATE	17.06.2020
UTARB. AV: JAOH	KONTR. AV: NIJA	GODKJ. AV: NOBI	REV. DATE
			28.10.2021

TEGN.NR.: **234-000-506**  
 SYSTEMKODE - FLØY/ETASJE - LØPENUMMER  
 REV. NR.: **05**    UTGIVELSE: **G**

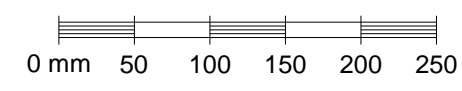

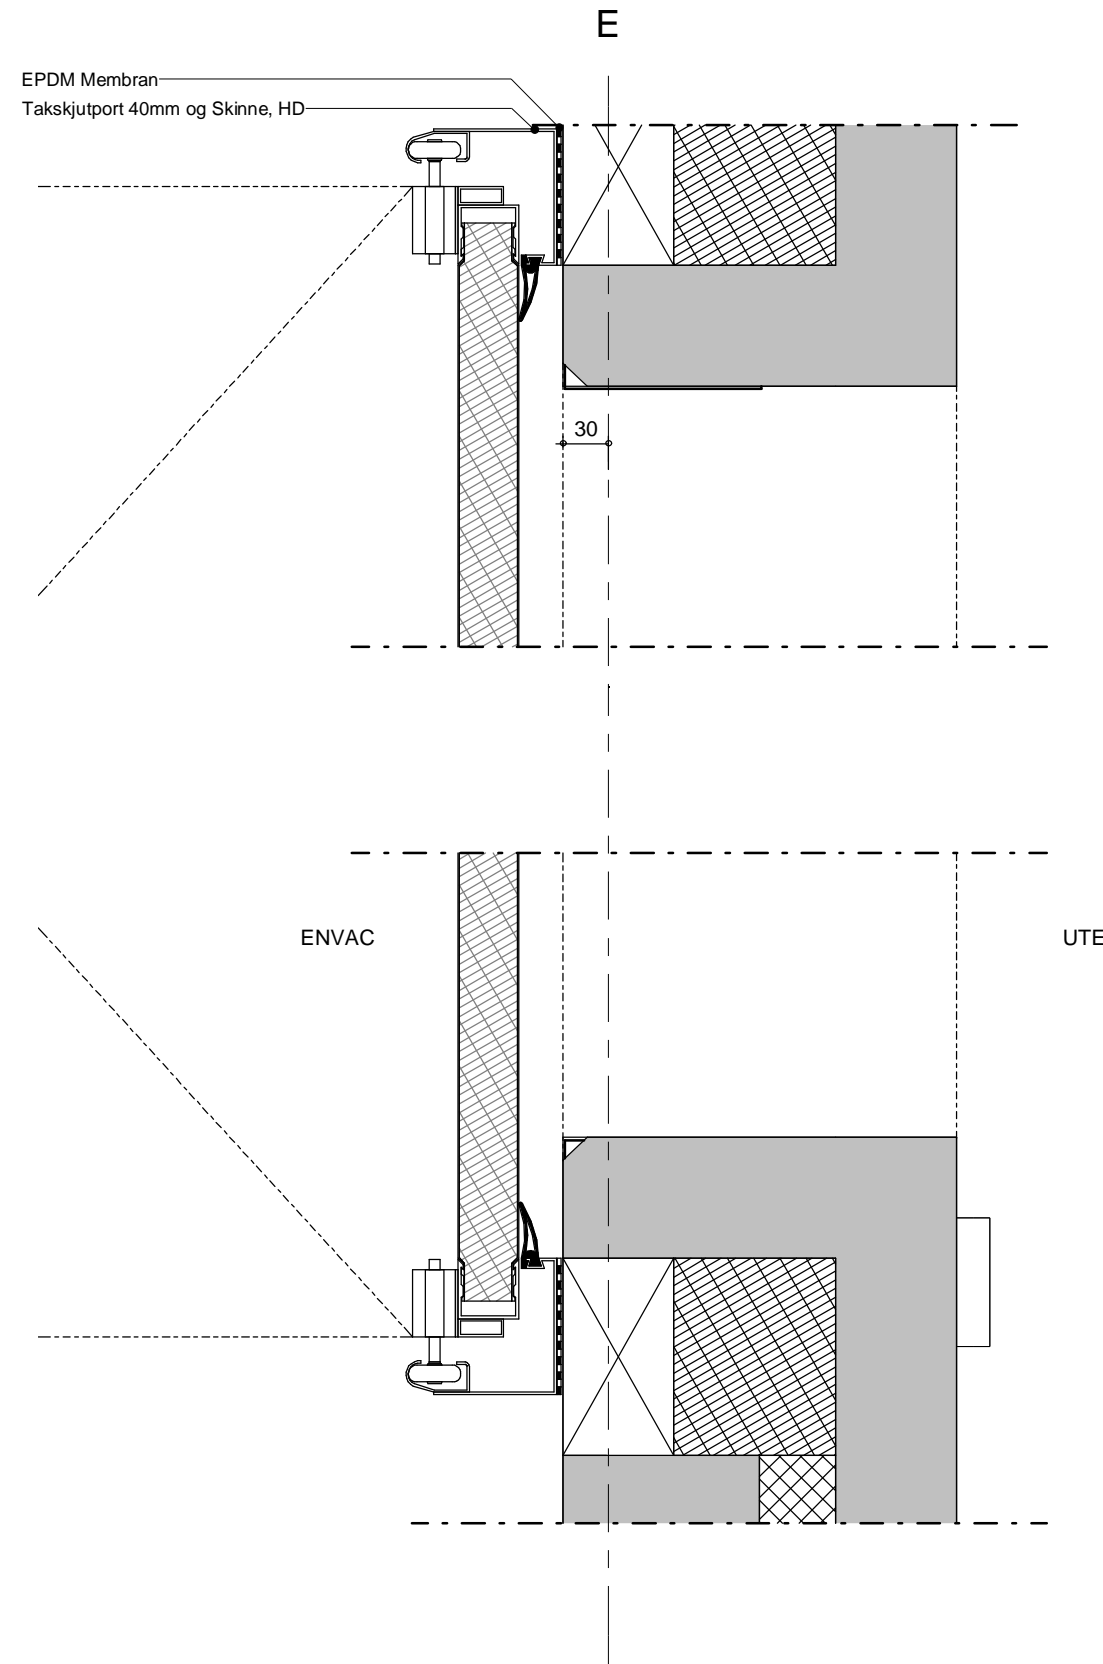


02	G	03.12.2021	Tett bygg fløy A	NIJA	JAOH	NOBI
01	B	01.11.2021	Tett bygg fløy A	NIJA	JAOH	NOBI
REV.NR.	REV.DATO	REVISJON		UTARB. AV	KONTR. AV	GODKJ. AV


**Arkitema**  
ST. OLAVS GATE 27, 0166 OSLO, TLF. 22 99 44 50

PROSJEKT  
**NYE UNN NARVIK**  
TITTEL  
**HORISONTALDETALJ - PORT I ENVAC  
ISOLERT VEGG**

PROSJ. NR. 19018 MÅLESTOKK: 1:5 DATO 17.06.2020  
UTARB. AV: JAOH KONTR. AV: NIJA GODKJ. AV: NOBI REV. DATO 03.12.2021

TEGN.NR.: 234-AU1-001 REV. NR.: 02 UTGIVELSE: G

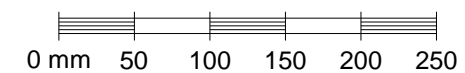

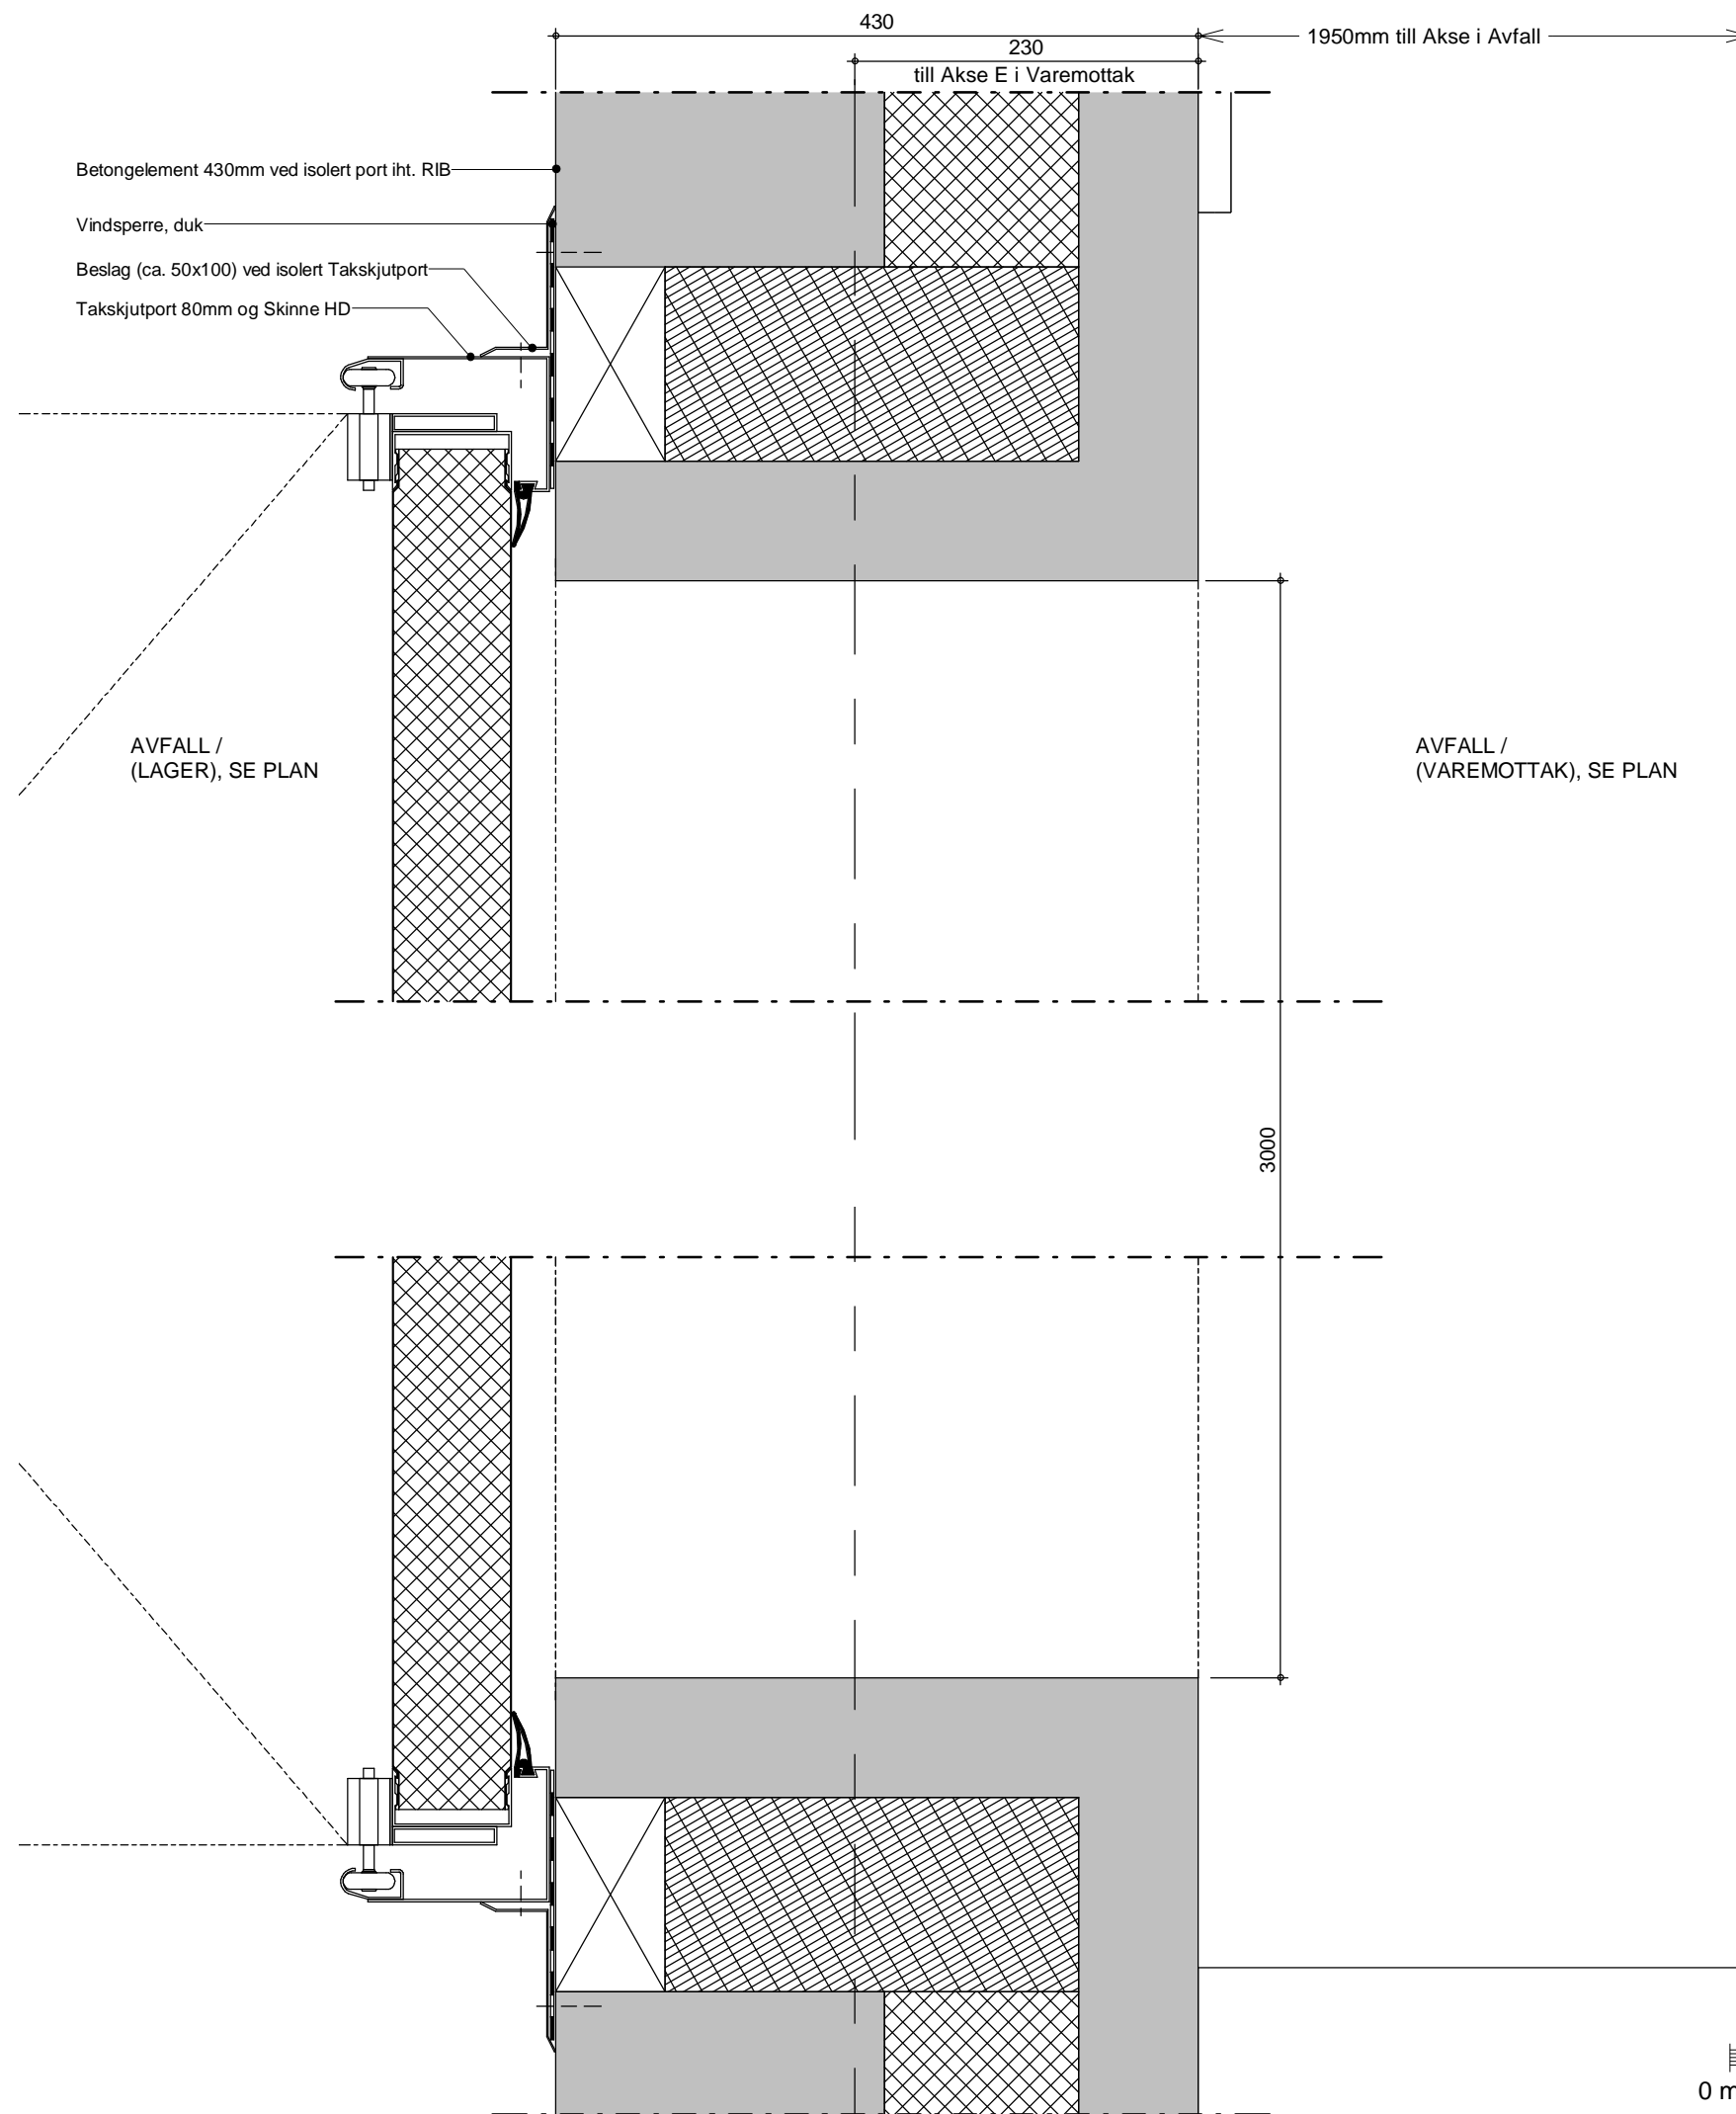


02	G	03.12.2021	Tett bygg fløy A	NIJA	JAOH	NOBI
01	B	01.11.2021	Tett bygg fløy A	NIJA	JAOH	NOBI
REV.NR.	REV.DATO	REVISJON	UTARB. AV	KONTR. AV	GODKJ. AV	

**Arkitema**  
ST. OLAVS GATE 27, 0166 OSLO, TLF. 22 99 44 50

PROSJEKT  
**NYE UNN NARVIK**  
TITTEL  
**HORISONTALDETALJ - PORT AVFALL I ISOLERT VEGG**

PROSJ. NR. 19018 MÅLESTOKK: 1:5 DATO 17.06.2020  
UTARB. AV: JAOH KONTR. AV: NIJA GODKJ. AV: NOBI REV. DATO 03.12.2021

TEGN.NR.: **234-AU1-002** REV. NR.: **02** UTGIVELSE: **G**  
BYGG - FLØY - ETASJE - FAG - SYSTEMKODE - TYPE - LØPENUMMER

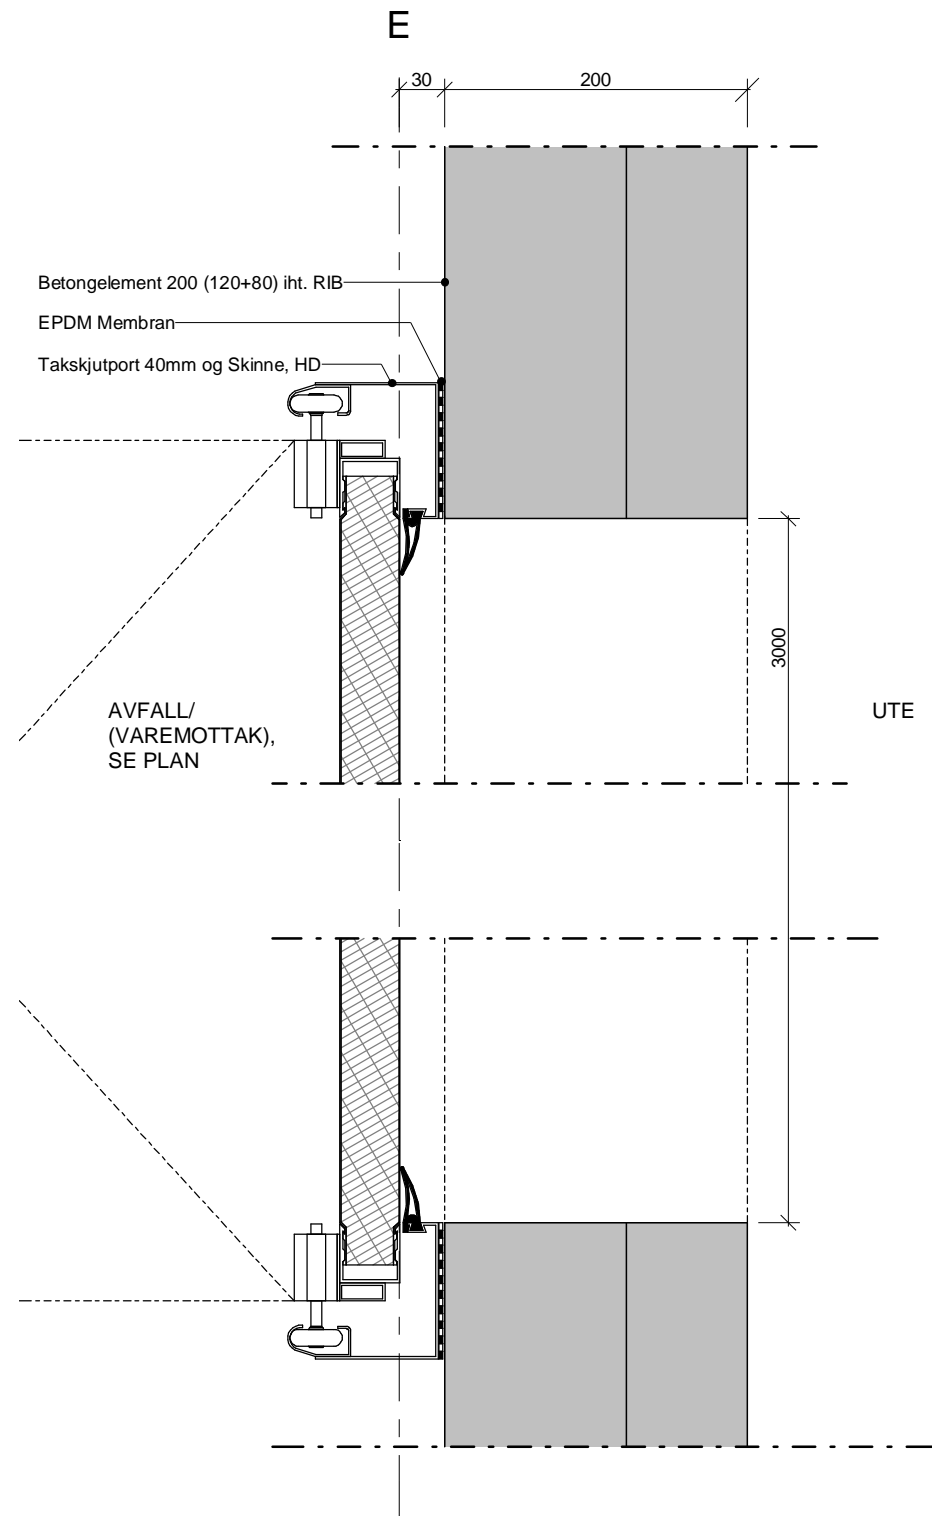

02	G	03.12.2021	Tett bygg fløy A	NIJA	JAOH	NOBI
01	B	01.11.2021	Tett bygg fløy A	NIJA	JAOH	NOBI
REV.NR.	REV.DATO	REVISJON	UTARB. AV	KONTR. AV	GODKJ. AV	

**Arkitema**  
ST. OLAVS GATE 27, 0166 OSLO, TLF. 22 99 44 50


PROSJEKT  
**NYE UNN NARVIK**  
TITTEL  
**HORISONTALDETALJ - PORT AVFALL I  
UISOLERT VEGG**

PROSJ. NR. 19018 MÅLESTOKK: 1:5 DATO 17.06.2020  
UTARB. AV: JAOH KONTR. AV: NIJA GODKJ. AV: NOBI REV. DATO 03.12.2021

TEGN.NR.: REV. NR.: **02** UTGIVELSE: **G**


**234-AU1-003**

BYGG - FLØY - ETASJE - FAG - SYSTEMKODE - TYPE - LØPENUMMER

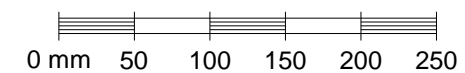



F

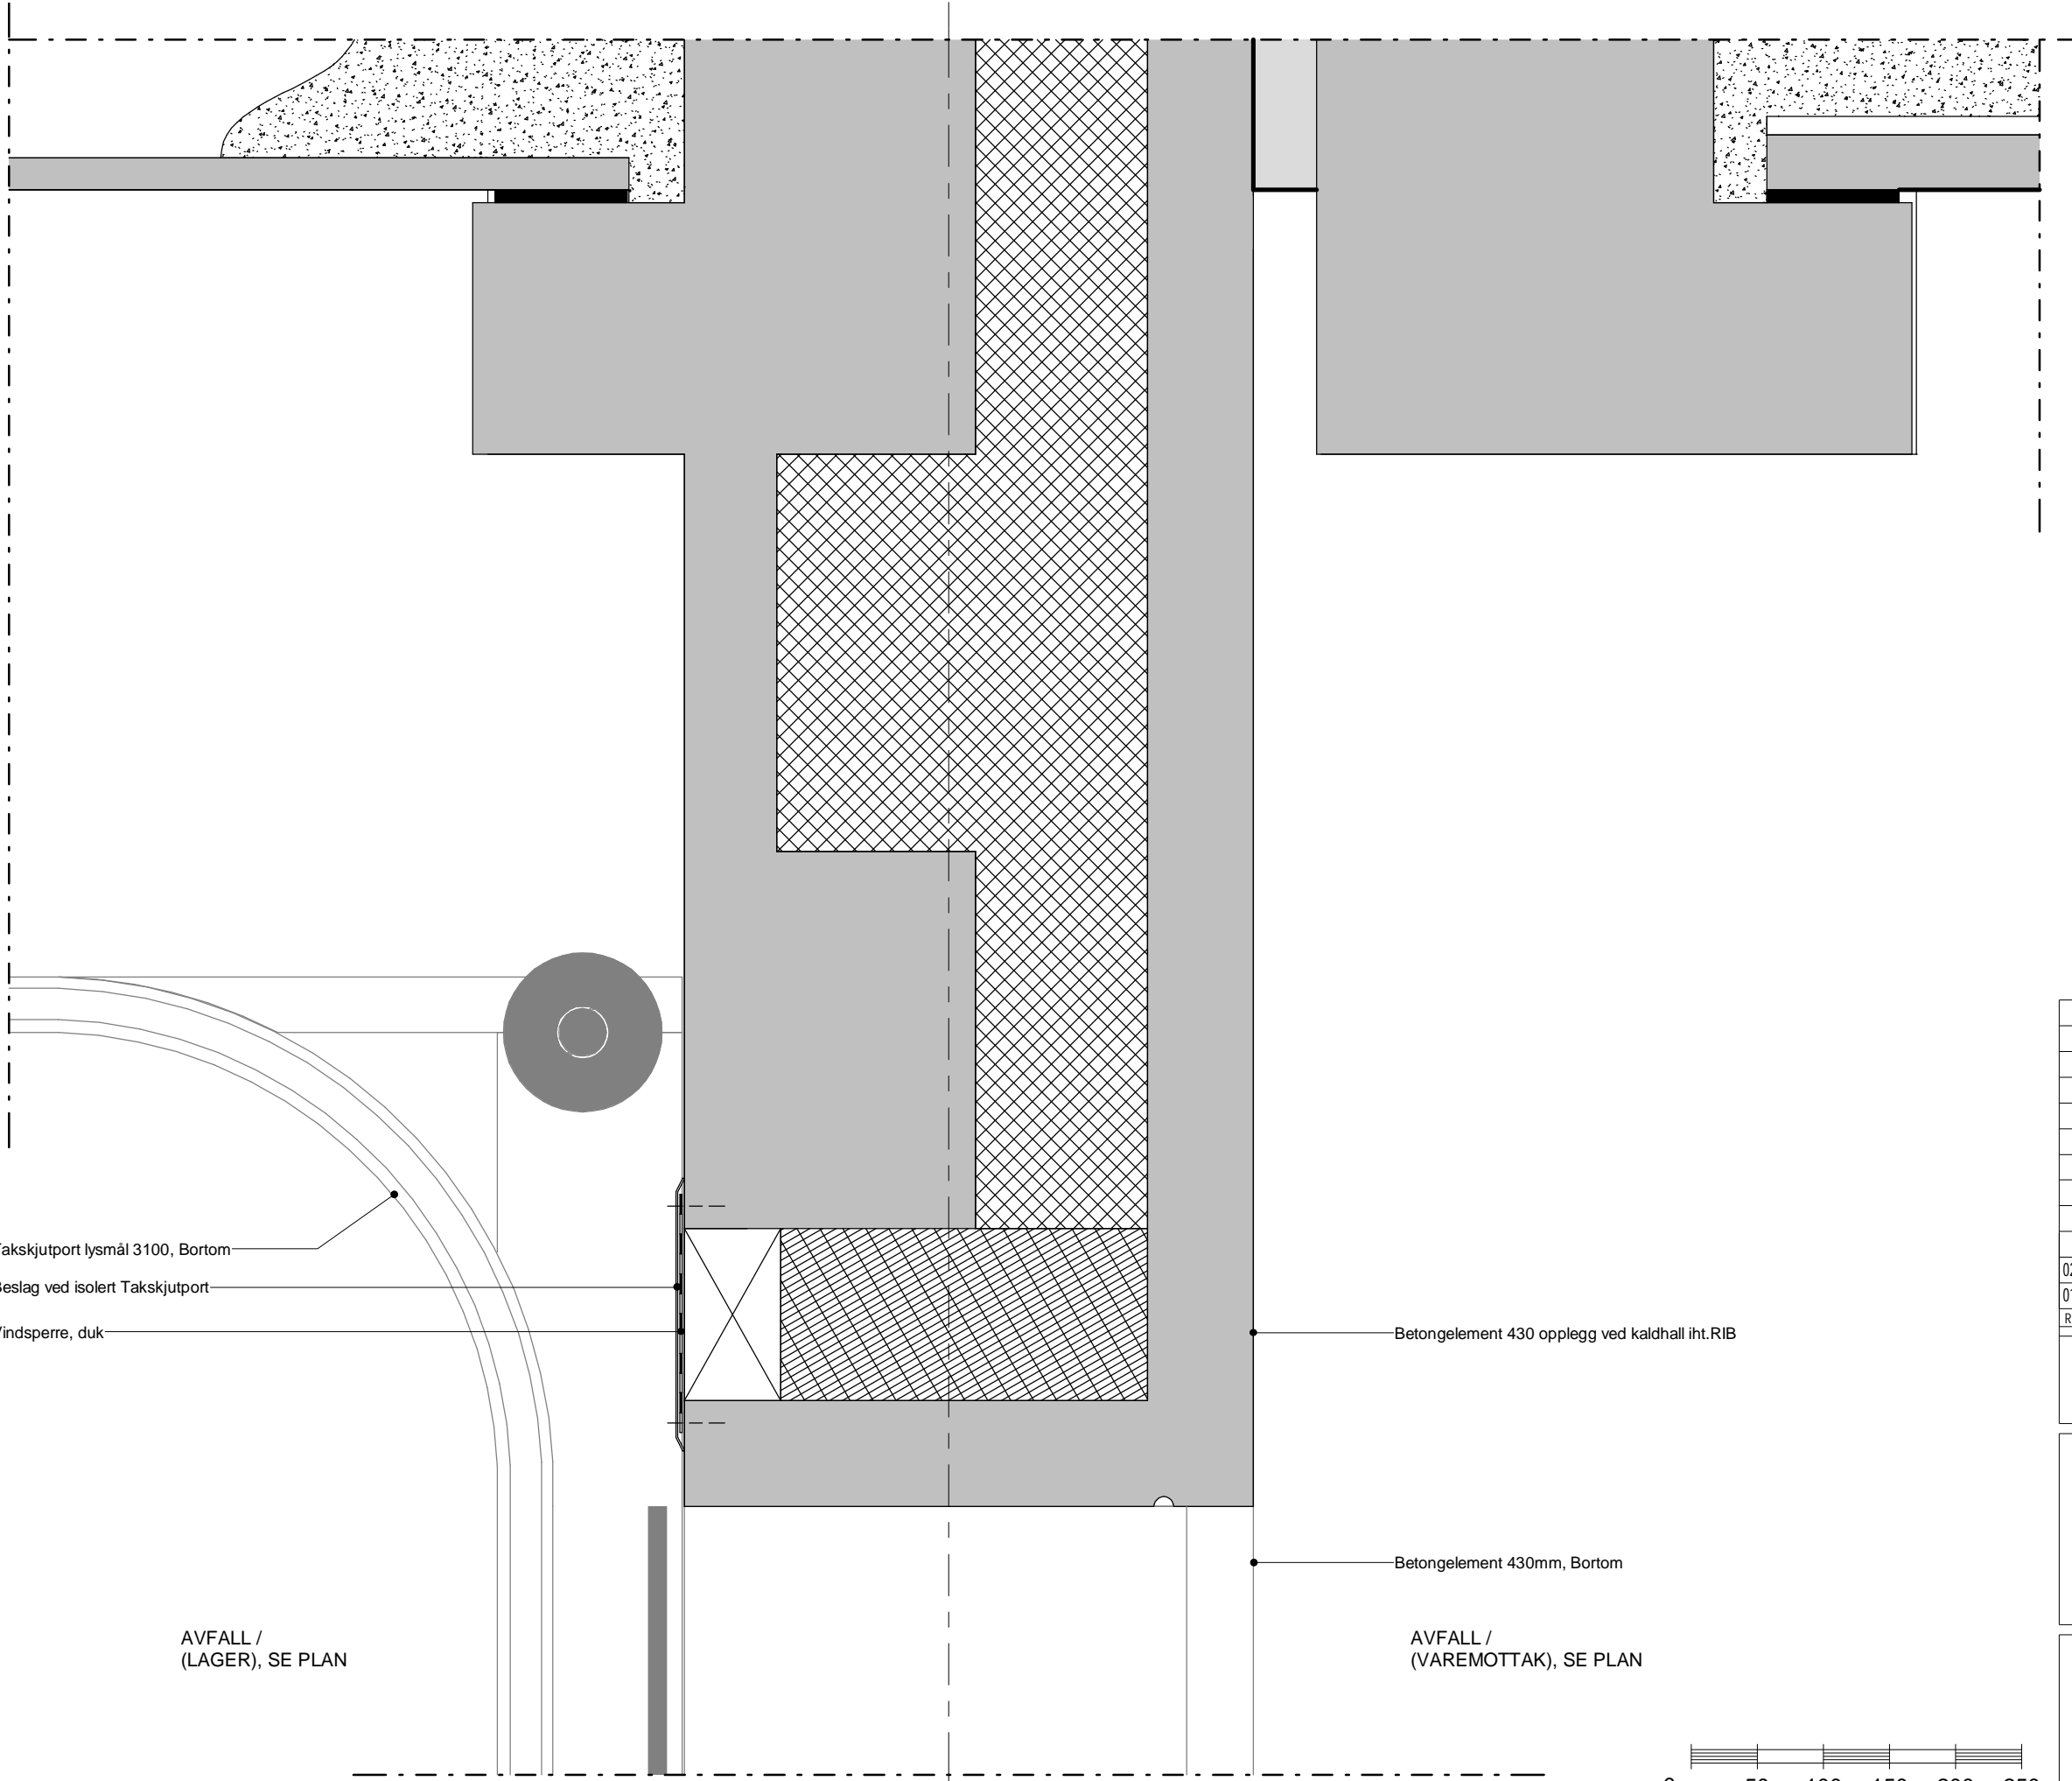

02	G	03.12.2021	Tett bygg fløy A	NIJA	JAOH	NOBI
01	B	01.11.2021	Tett bygg fløy A	NIJA	JAOH	NOBI
REV.NR.	REV.DATO	REVISJON	UTARB. AV	KONTR. AV	GODKJ. AV	

**Arkitema**

ST. OLAVS GATE 27, 0166 OSLO, TLF. 22 99 44 50

PROSJEKT

**NYE UNN NARVIK**

TITTEL

**VERTIKALDETALJ - PORT**

**VAREMOTTAK ISOLERT VEGG, TOPP**

PROSJ. NR. 19018

MÅLSTOKK: 1:5

DATO 17.06.2020

UTARB. AV: JAOH

KONTR. AV: NIJA

GODKJ. AV: NOBI

REV. DATO 03.12.2021

TEGN.NR.:


REV. NR.: **02**

UTGIVELSE: **G**

**234-AU1-502**

BYGG - FLØY - ETASJE - FAG - SYSTEMKODE - TYPE - LØPENUMMER



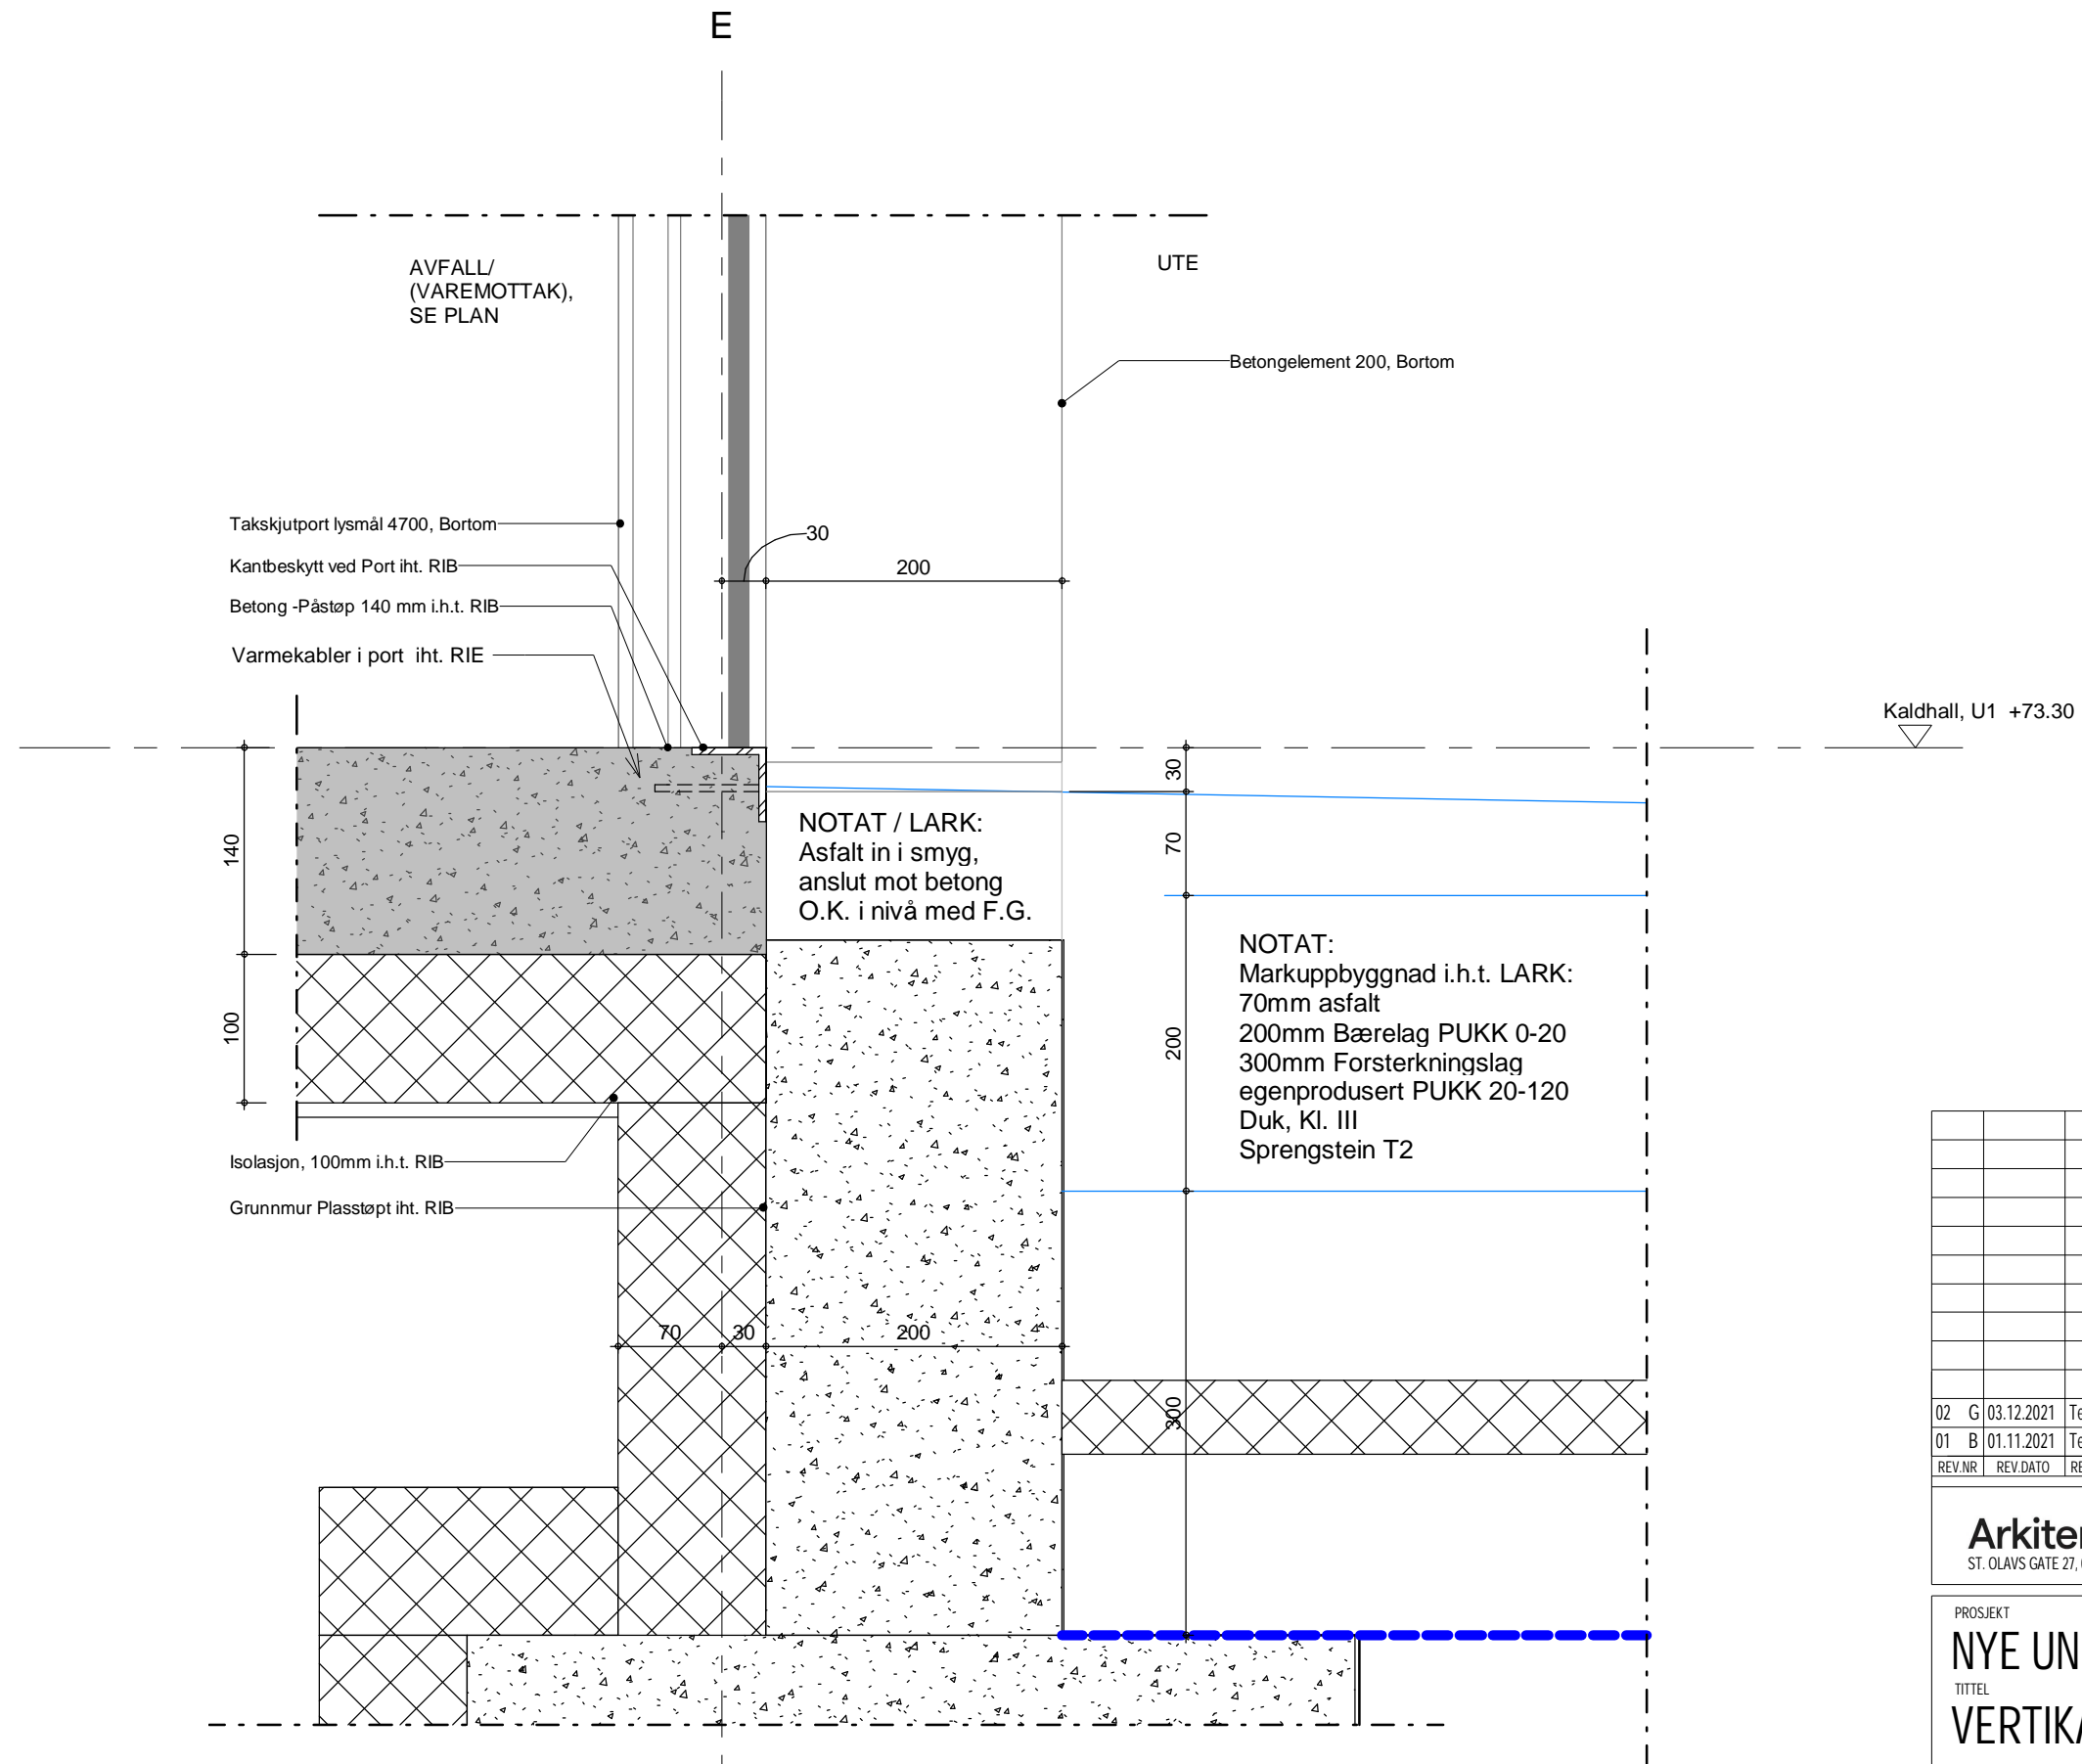

02	G	03.12.2021	Tett bygg floy A	NIJA	JAOH	NOBI
01	B	01.11.2021	Tett bygg floy A	NIJA	JAOH	NOBI
REV.NR.	REV.DATO	REVISJON	UTARB. AV	KONTR. AV	GODKJ. AV	

**Arkitema**  
ST. OLAVS GATE 27, 0166 OSLO, TLF. 22 99 44 50


PROSJEKT  
**NYE UNN NARVIK**  
TITTEL  
**VERTIKALDETALJ - PORT**  
**VAREMOTTAK UISOLERT VEGG, BUNN**

PROSJ. NR. 19018 MÅLESTOKK: 1:5 DATO 17.06.2020  
UTARB. AV: JAOH KONTR. AV: NIJA GODKJ. AV: NOBI REV. DATO 03.12.2021


TEGN.NR.: 02 UTGIVELSE: G

**234-AU1-503**

BYGG - FLOY - ETASJE - FAG - SYSTEMKODE - TYPE - LØPENUMMER

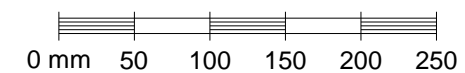



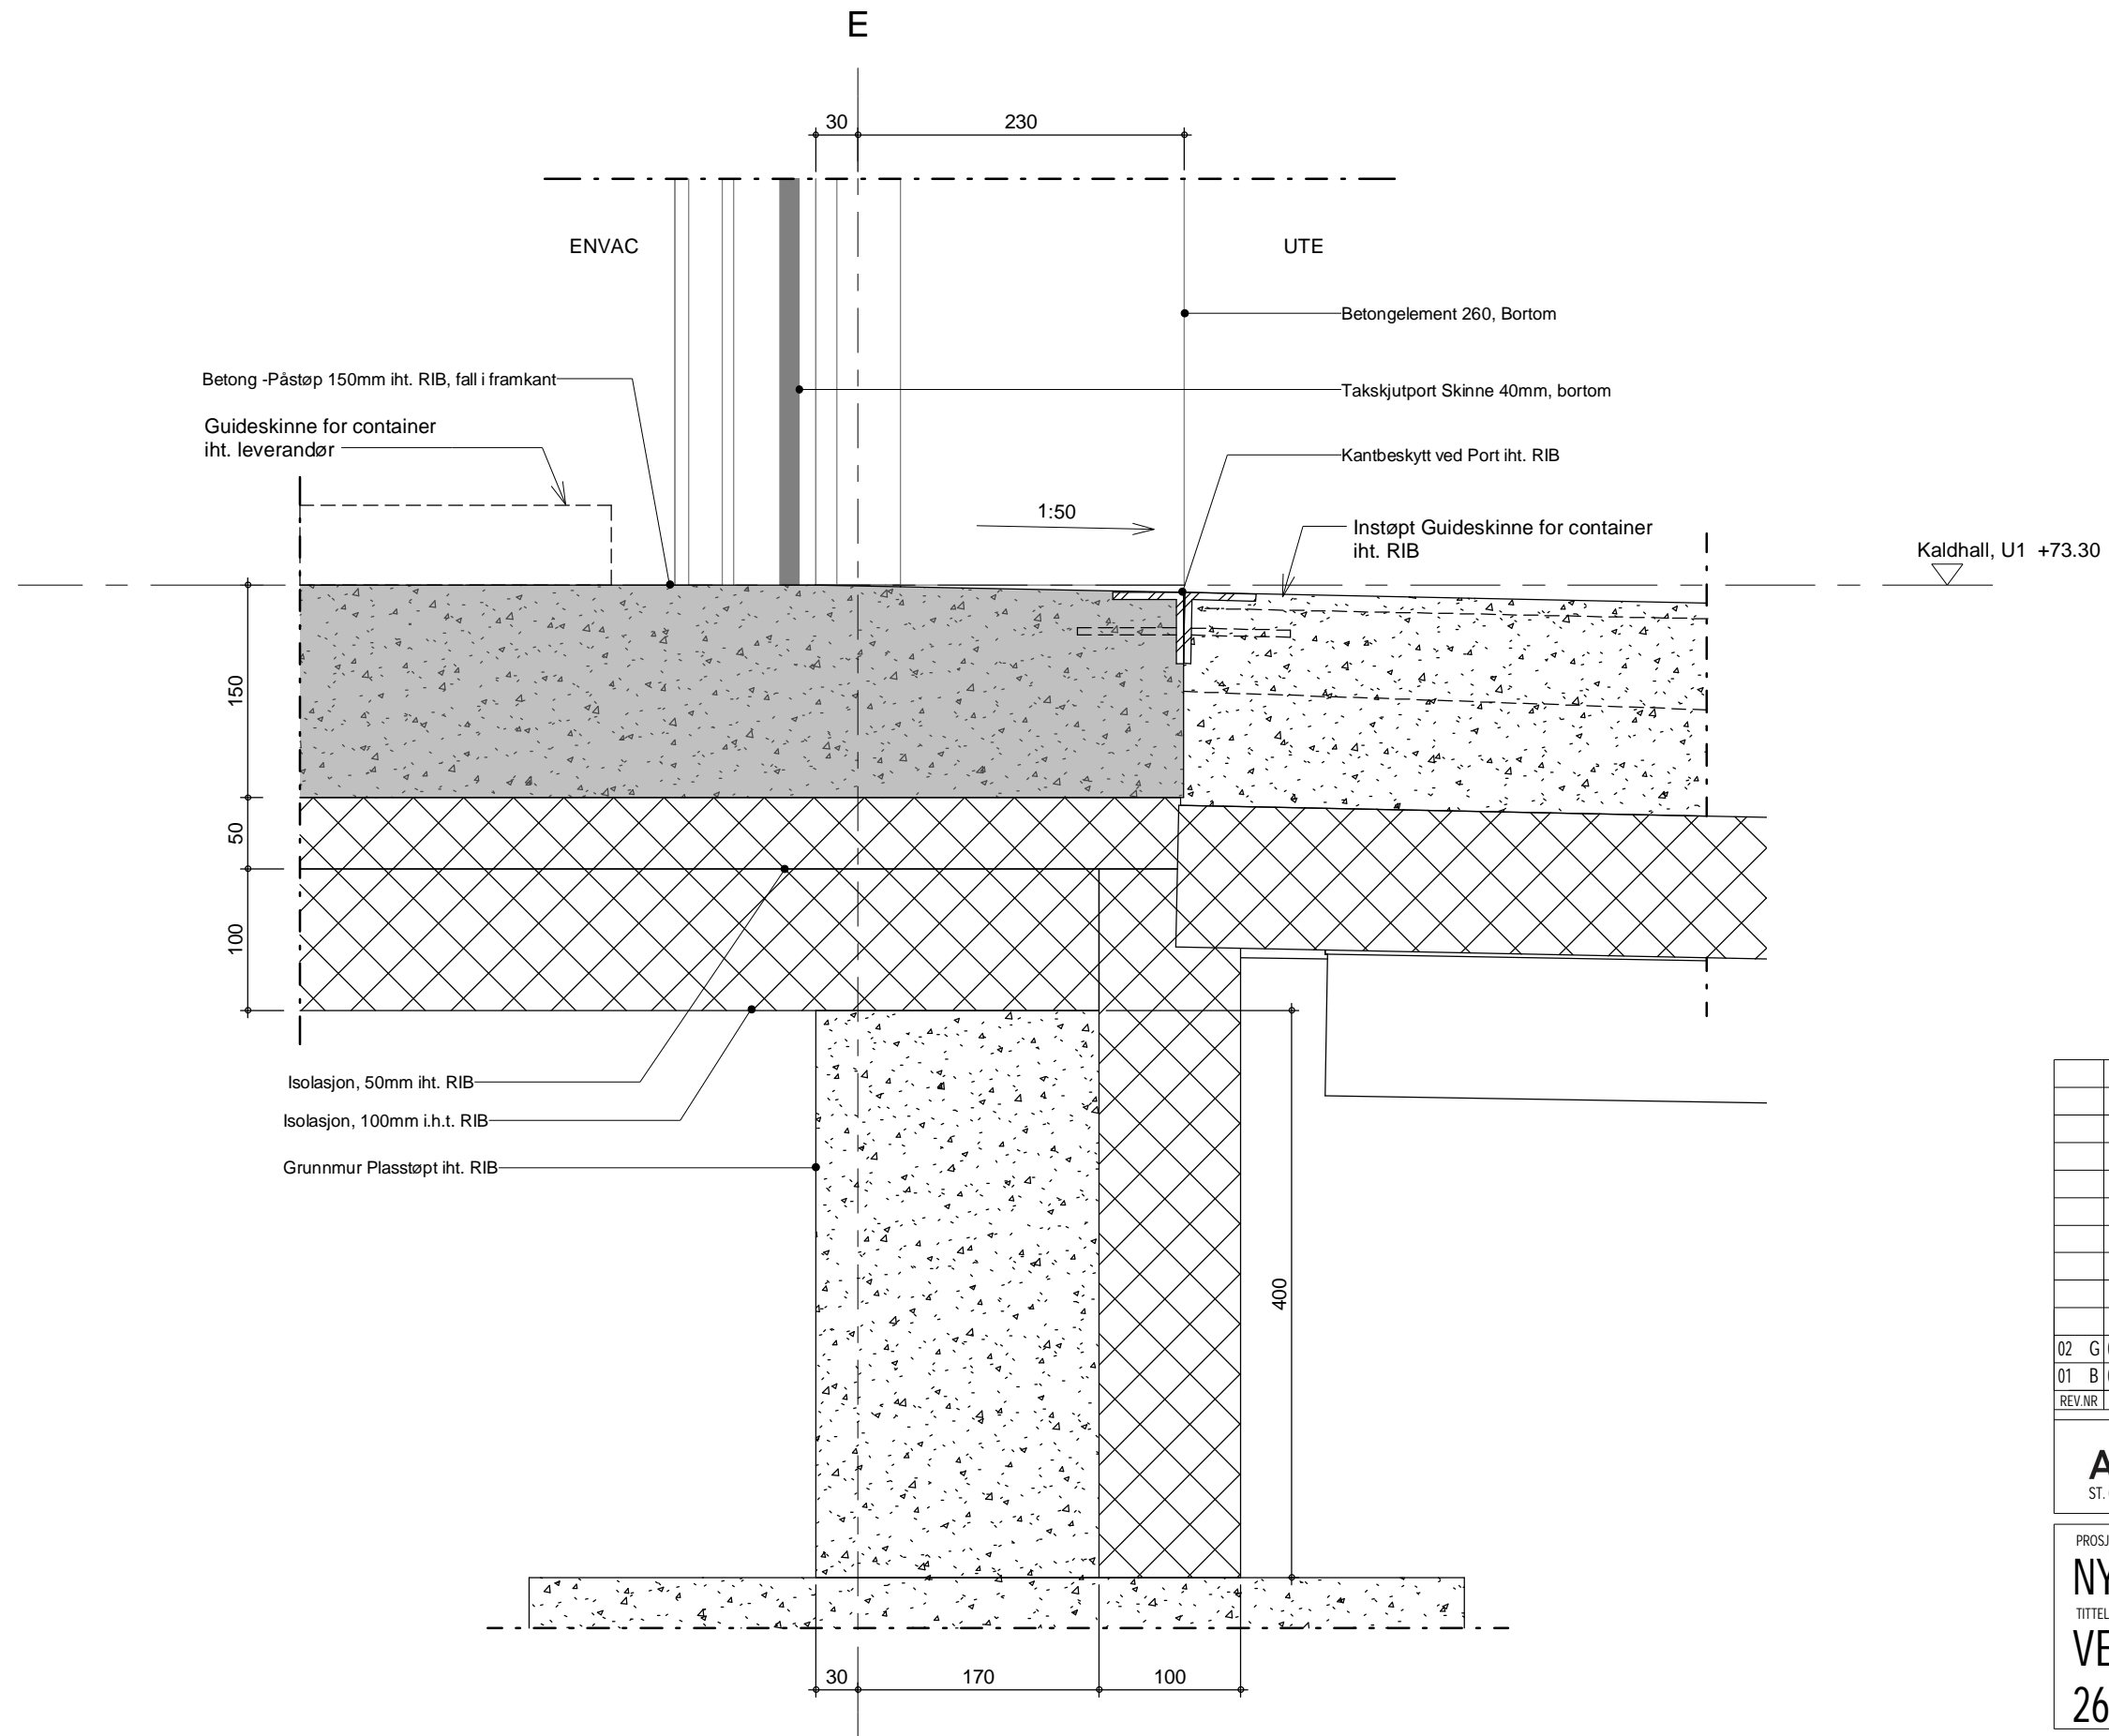

02	G	03.12.2021	Tett bygg fløy A	NIJA	JAOH	NOBI
01	B	01.11.2021	Tett bygg fløy A	NIJA	JAOH	NOBI
REV.NR.		REV.DATO	REVISJON	UTARB. AV	KONTR. AV	GODKJ. AV

**Arkitema**  
ST. OLAVS GATE 27, 0166 OSLO, TLF. 22 99 44 50


PROSJEKT  
**NYE UNN NARVIK**  
TITTEL  
**VERTIKALDETALJ - PORT ENVAC**  
**260mm ISOLERT VEGG, BUNN**


PROSJ. NR. 19018 MÅLESTOKK: 1:5 DATO 17.06.2020  
UTARB. AV: JAOH KONTR. AV: NIJA GODKJ. AV: NOBI REV. DATO 03.12.2021

TEGN.NR.: REV. NR.: **02** UTGIVELSE: **G**

**234-AU1-505**

BYGG - FLOY - ETASJE - FAG - SYSTEMKODE - TYPE - LØPENUMMER

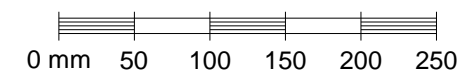

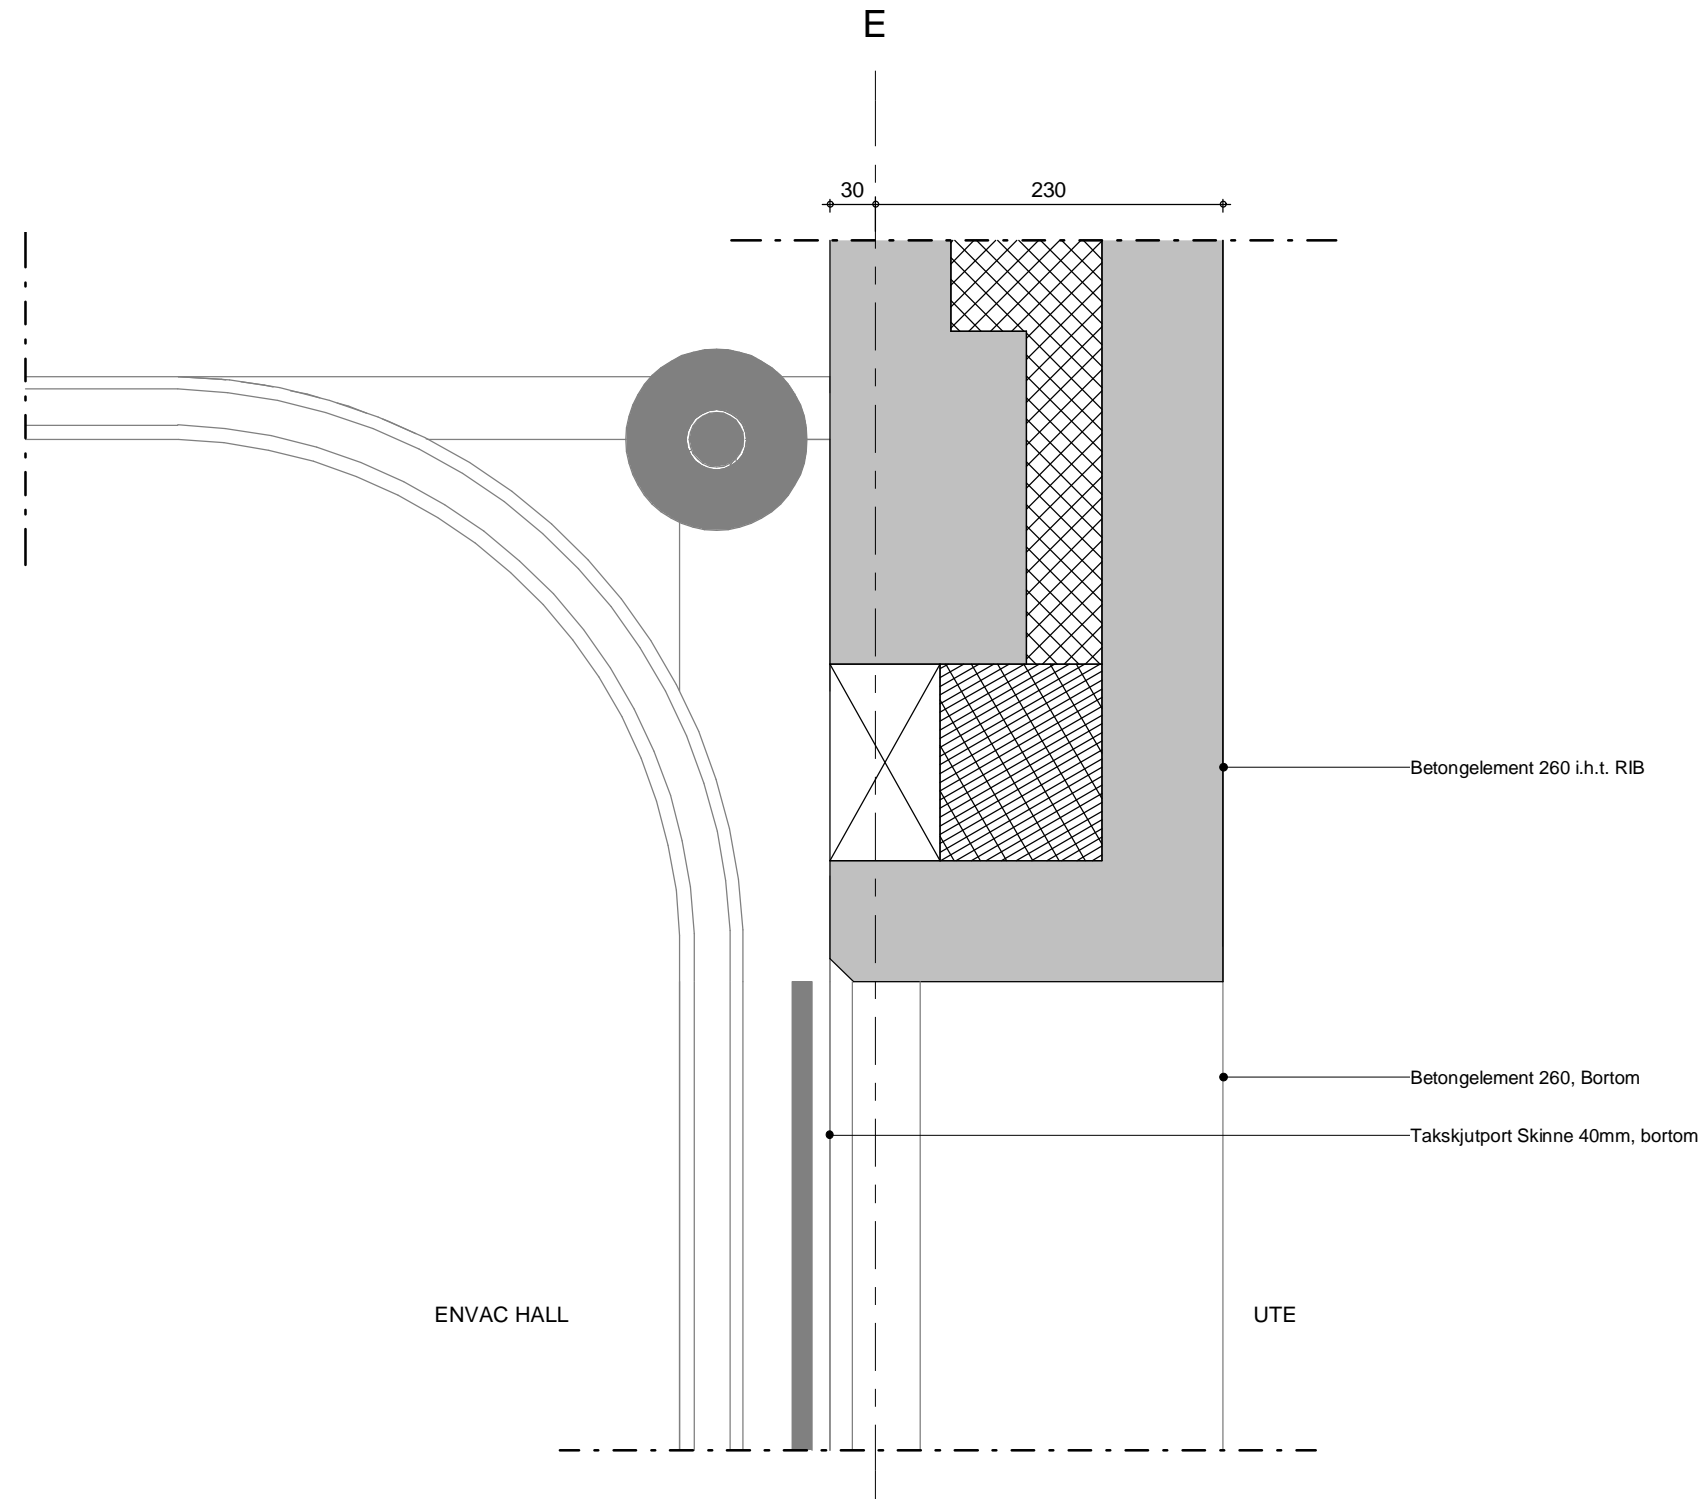


02	G	03.12.2021	Tett bygg fløy A	NIJA	JAQH	NOBI
01	B	01.11.2021	Tett bygg fløy A	NIJA	JAQH	NOBI
REV.NR.	REV.DATO	REVISJON		UTARB. AV	KONTR. AV	GODKJ. AV

**Arkitema**  
ST. OLAVS GATE 27, 0166 OSLO, TLF. 22 99 44 50

PROSJEKT  
**NYE UNN NARVIK**  
TITTEL  
**VERTIKALDETALJ - PORT ENVAC**  
**260MM ISOLERT VEGG, TOPP**

PROSJ. NR. 19018 MÅLESTOKK: 1:5 DATO 17.06.2020  
UTARB. AV: JAQH KONTR. AV: NIJA GODKJ. AV: NOBI REV. DATO 03.12.2021

TEGN.NR.: 234-AU1-506 REV. NR.: 02 UTGIVELSE: G

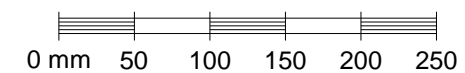


**234-AU1-506**

BYGG - FLØY - ETASJE - FAG - SYSTEMKODE - TYPE - LØPENUMMER

NOTERA:  
 ALLT UDENDØRS METALLARBETE VED VINDU, DØR  
 ELLER PORT SÅSOM BESLAG, SOLSKJERMING, SKJENOR  
 TILL SOLSKJERMING ETC. SKALL HA KULØR LIKT VINDU  
 ELLER DØR.

ALLT UDENDØRS METALLARBETE VED BETONGELEMENT  
 SÅSOM BESLAG ELLER ANDRA TÅCKLISTER ETC. SKALL  
 HA KULØR LIKT BETONGELEMENT.

ALL EXPONERAD FUGEMASSE SYNIG PÅ FASAD SKALL  
 HA KULØR LIK NÆRLIGGANDE ELEMENT.

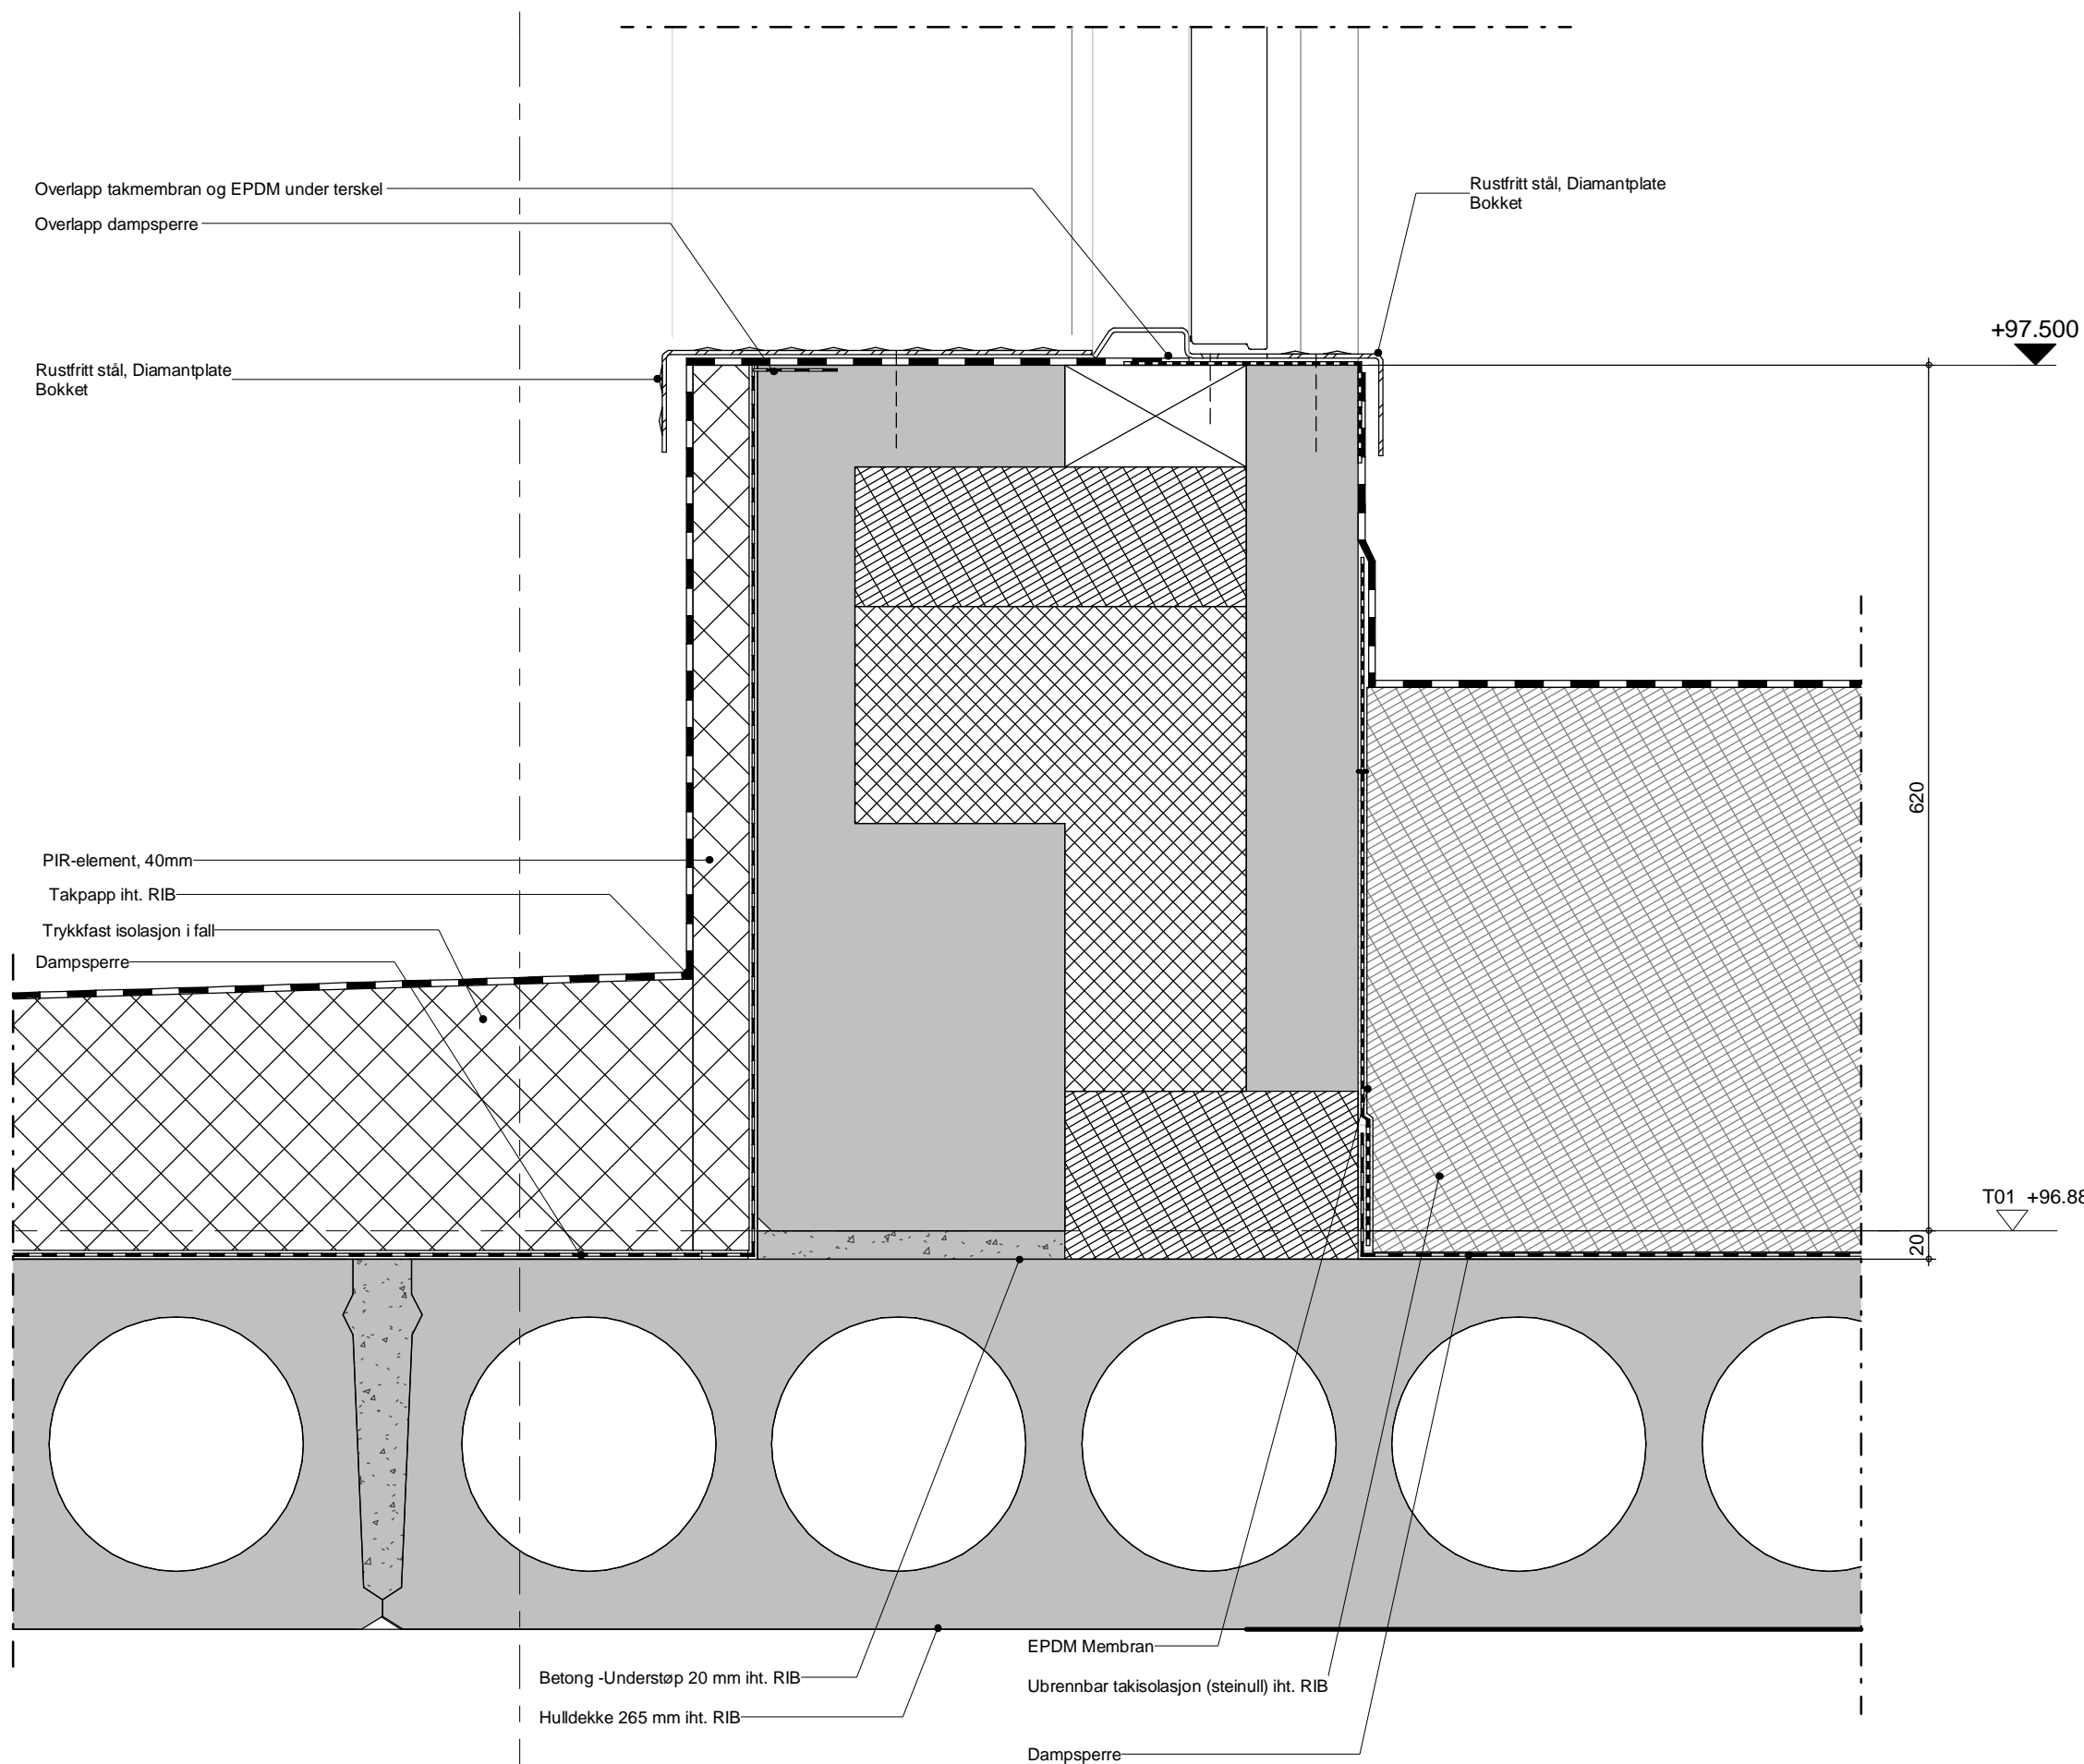

REV.NR.	REV.DATO	REVISJON	UTARB. AV	KONTR. AV	GODKJ. AV
05	G 03.12.2021	Tett bygg fløy A	NIJA	JA OH	NOBI
04	B 01.11.2021	Tett bygg fløy A	NIJA	JA OH	NOBI
03	G 28.10.2021	Jfr. revisjonssky	NIJA	JA OH	NOBI
02	G 10.09.2021	Tett bygg fløy EG	NIJA	JA OH	NOBI
01	B 23.08.2021	Tett bygg fløy EG	PAGA	JA OH	NOBI

**Arkitema**

ST. OLAVS GATE 27, 0166 OSLO, TLF. 22 99 44 50

PROSJEKT  
**NYE UNN NARVIK**  
 TITTEL  
**VERTIKALDETALJ - DØR VED  
 INNTAKSKAMMER, BUNN**

PROSJ. NR. 19018 MÅLESTOKK: 1:5 DATO 17.06.2020  
 UTARB. AV: JAOH KONTR. AV: NIJA GODKJ. AV: NOBI REV. DATO 03.12.2021

TEGN.NR.: 234-C05-501 REV. NR.: 05 UTGIVELSE: G


**234-C05-501**

SYSTEMKODE - FLØY/ETASJE - LØPENUMMER

NOTERA:  
 ALLT UDENDØRS METALLARBETE VED VINDU, DØR  
 ELLER PORT SÅSOM BESLAG, SOLSKJERMING, SKJENOR  
 TILL SOLSKJERMING ETC. SKALL HA KULØR LIKT VINDU  
 ELLER DØR.

ALLT UDENDØRS METALLARBETE VED BETONGELEMENT  
 SÅSOM BESLAG ELLER ANDRA TÅCKLISTER ETC. SKALL  
 HA KULØR LIKT BETONGELEMENT.

ALL EXPONERAD FUGEMASSE SYNIG PÅ FASAD SKALL  
 HA KULØR LIK NÆRLIGGANDE ELEMENT.

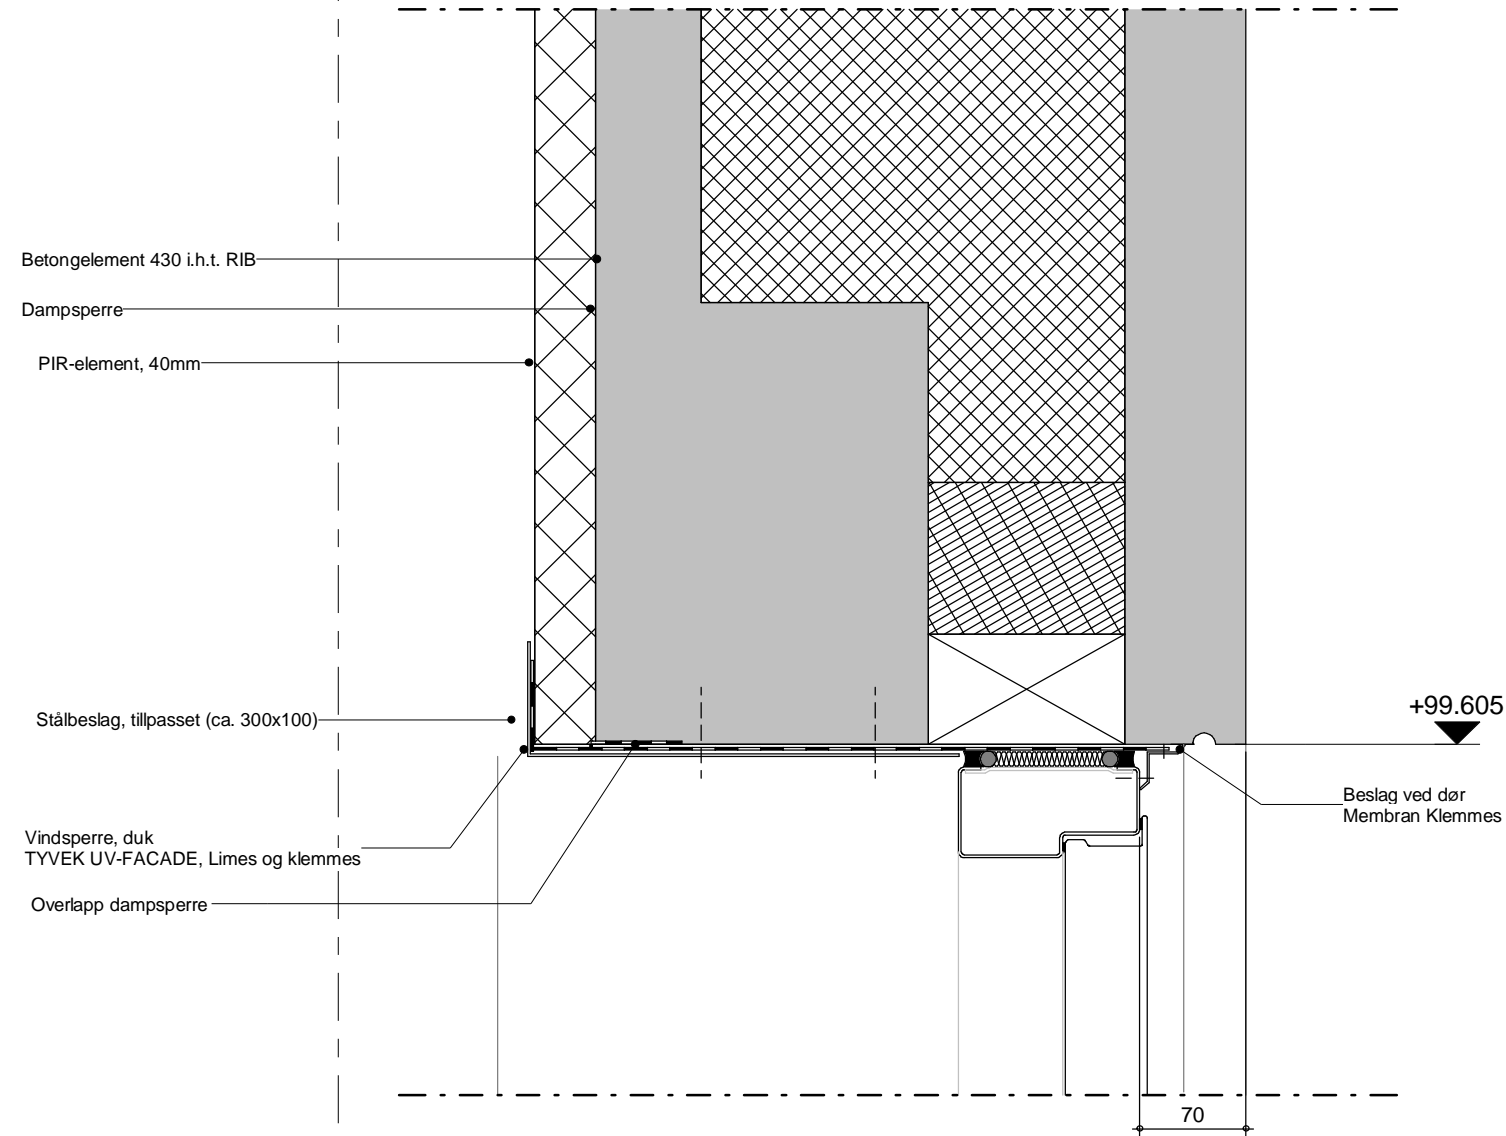

REV.NR.	REV.DATO	REVISJON	UTARB. AV	KONTR. AV	GODKJ. AV
05	G 03.12.2021	Tett bygg fløy A	NIJA	JA OH	NOBI
04	B 01.11.2021	Tett bygg fløy A	NIJA	JA OH	NOBI
03	G 28.10.2021	Jfr. revisjonssky	NIJA	JA OH	NOBI
02	G 10.09.2021	Tett bygg fløy EG	NIJA	JA OH	NOBI
01	B 23.08.2021	Tett bygg fløy EG	PAGA	JA OH	NOBI

**Arkitema**

ST. OLAVS GATE 27, 0166 OSLO, TLF. 22 99 44 50

PROSJEKT

**NYE UNN NARVIK**

TITTEL

**VERTIKALDETALJ - DØR VED  
 INNTAKSKAMMER, TOPP**


PROSJ. NR. 19018	MÅLESTOKK: 1:5	DATO	17.06.2020
UTARB. AV: JA OH	KONTR. AV: NIJA	GODKJ. AV: NOBI	REV. DATO 03.12.2021

TEGN.NR.:

**234-C05-502**

SYSTEMKODE - FLØY/ETASJE - LØPENUMMER


REV. NR.: **05**      UTGIVELSE: **G**

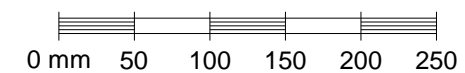

NOTERA:  
 ALLT UDENDØRS METALLARBETE VED VINDU, DØR  
 ELLER PORT SÅSOM BESLAG, SOLSKJERMING, SKJENOR  
 TILL SOLSKJERMING ETC. SKALL HA KULØR LIKT VINDU  
 ELLER DØR.

ALLT UDENDØRS METALLARBETE VED BETONGELEMNT  
 SÅSOM BESLAG ELLER ANDRA TÅCKLISTER ETC. SKALL  
 HA KULØR LIKT BETONGELEMNT.

ALL EXPONERAD FUGEMASSE SYNLIG PÅ FASAD SKALL  
 HA KULØR LIK NÆRLIGGANDE ELEMENT.

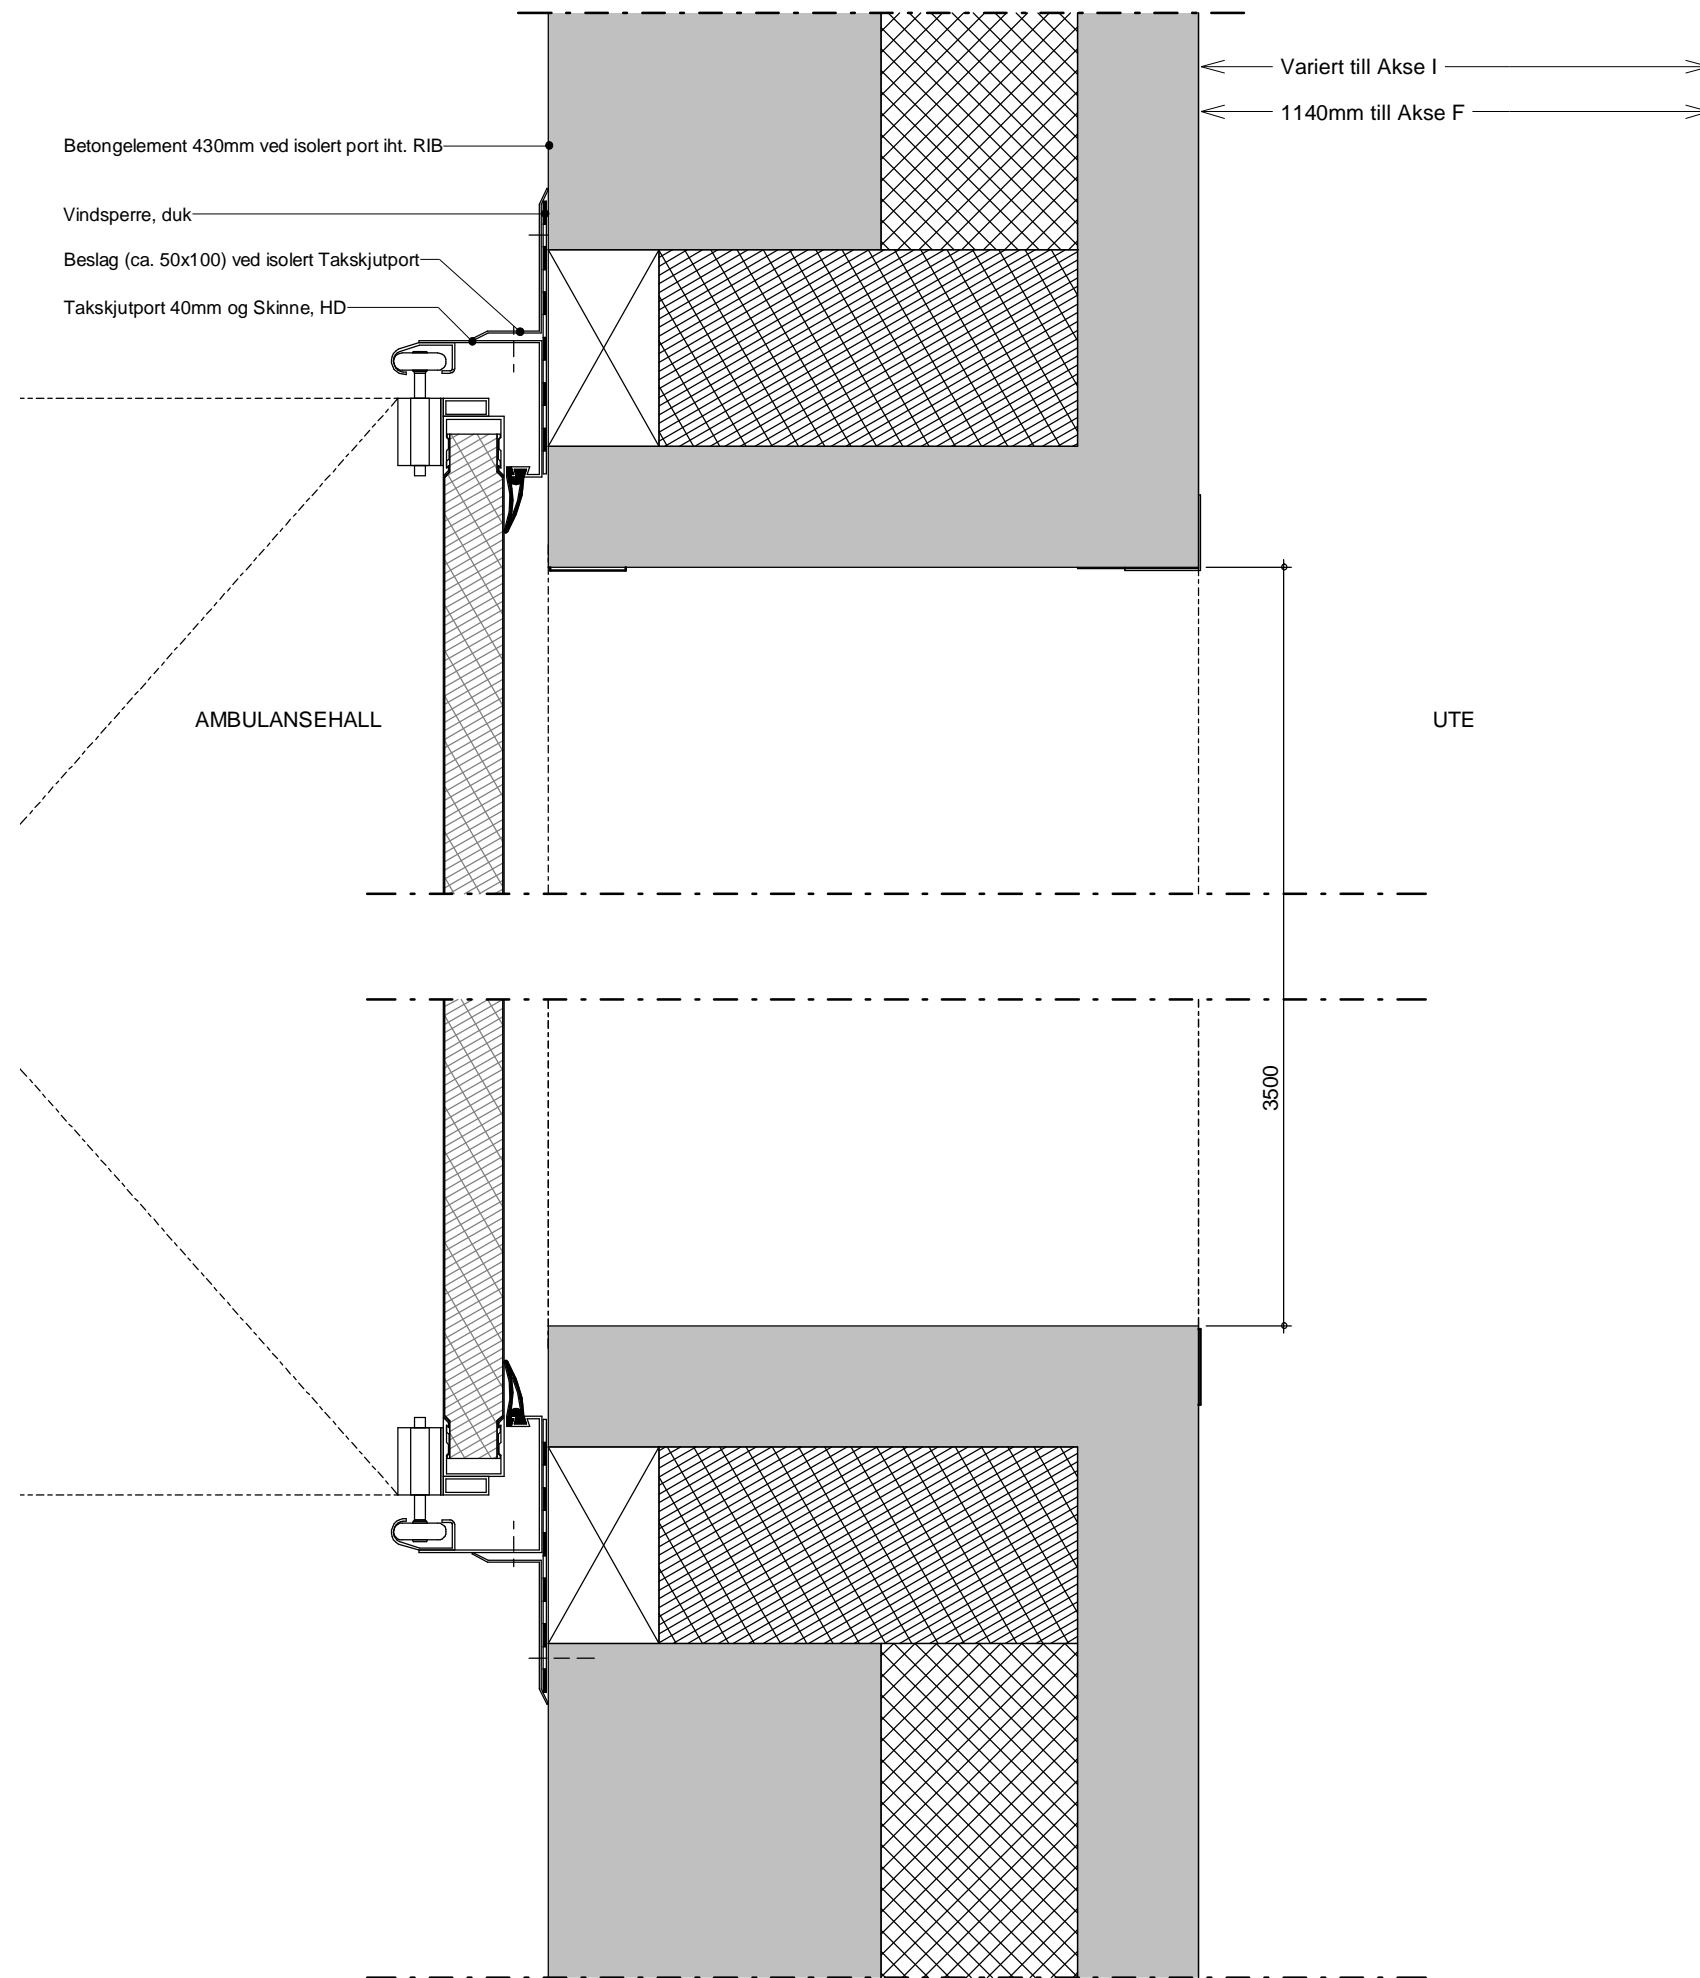

03	G	01.11.2021	Tett bygg floy A	NIJA	JAOH	NOBI
02	G	10.09.2021	Tett bygg floy EG	NIJA	JAOH	NOBI
01	B	23.08.2021	Tett bygg floy EG	PAGA	JAOH	NOBI
REV.NR.	REV.DATO	REVISJON		UTARB. AV	KONTR. AV	GODKJ. AV

**Arkitema**  
 ST. OLAVS GATE 27, 0166 OSLO, TLF. 22 99 44 50

PROSJEKT  
**NYE UNN NARVIK**  
 TITTEL  
**HORISONTALDETALJ - PORT**  
**AMBULANSE SIDE, AKSE F & H**


PROSJ. NR. 19018 MÅLESTOKK: 1:5 DATO 17.06.2020  
 UTARB. AV: HAKK KONTR. AV: JAOH GODKJ. AV: NOBI REV. DATO 01.11.2021

TEGN.NR.: **234-EU1-001** REV. NR.: **03** UTGIVELSE: **G**  
 SYSTEMKODE - FLØY/ETASJE - LØPENUMMER

NOTERA:  
 ALLT UDENDØRS METALLARBETE VED VINDU, DØR  
 ELLER PORT SÅSOM BESLAG, SOLSKJERMING, SKJENOR  
 TILL SOLSKJERMING ETC. SKALL HA KULØR LIKT VINDU  
 ELLER DØR.

ALLT UDENDØRS METALLARBETE VED BETONGELEMENT  
 SÅSOM BESLAG ELLER ANDRA TÅCKLISTER ETC. SKALL  
 HA KULØR LIKT BETONGELEMENT.

ALL EXPONERAD FUGEMASSE SYNLIG PÅ FASAD SKALL  
 HA KULØR LIK NÆRLIGGANDE ELEMENT.

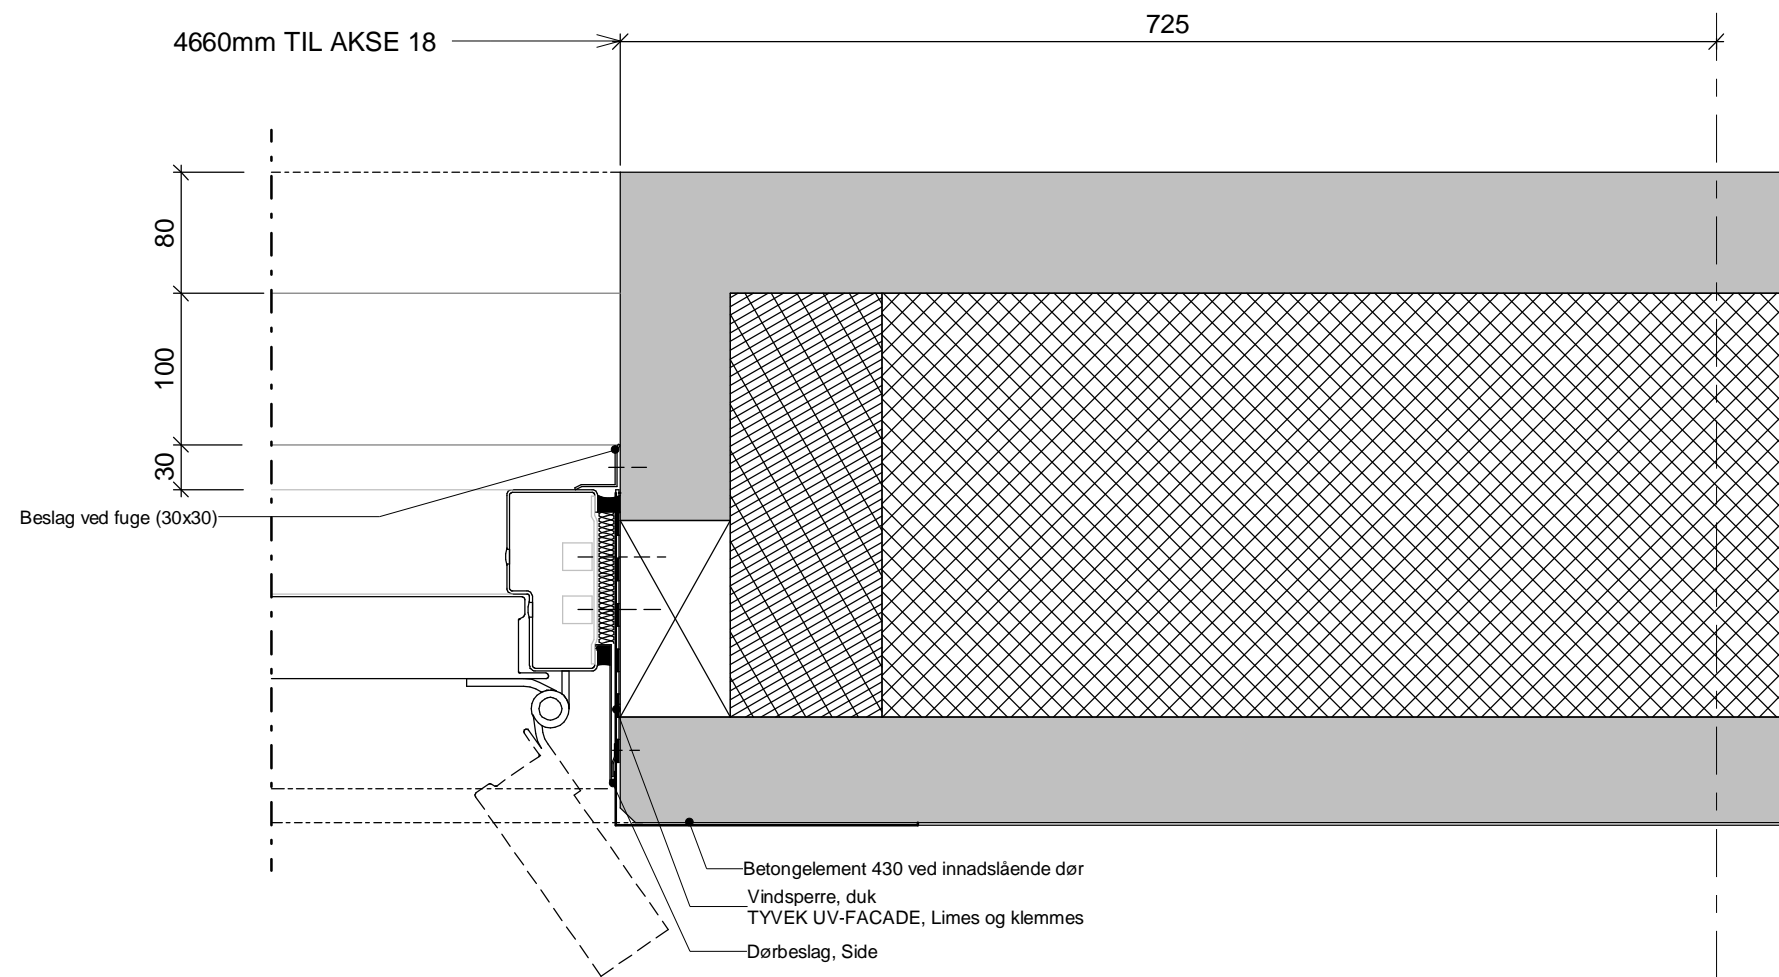


03	G	28.10.2021	Jfr. revisjonssky	NIJA	JAQH	NOBI
02	G	10.09.2021	Tett bygg fløy EG	NIJA	JAQH	NOBI
01	B	23.08.2021	Tett bygg fløy EG	PAGA	JAQH	NOBI
REV.NR.	REV.DATO	REVISJON	UTARB. AV	KONTR. AV	GODKJ. AV	

**Arkitema**  
 ST. OLAVS GATE 27, 0166 OSLO, TLF. 22 99 44 50


PROSJEKT  
**NYE UNN NARVIK**  
 TITTEL  
**HORISONTALDETALJ - DØR,  
 INNADSLÅENDE I AMBULANSEHALL**

PROSJ. NR. 19018 MÅLESTOKK: 1:5 DATO 17.06.2020  
 UTARB. AV: JAQH KONTR. AV: NIJA GODKJ. AV: NOBI REV. DATO 28.10.2021

TEGN.NR.: **234-EU1-002** REV. NR.: **03** UTGIVELSE: **G**  
 SYSTEMKODE - FLØY/ETASJE - LØPENUMMER

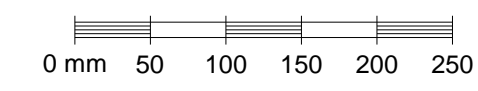



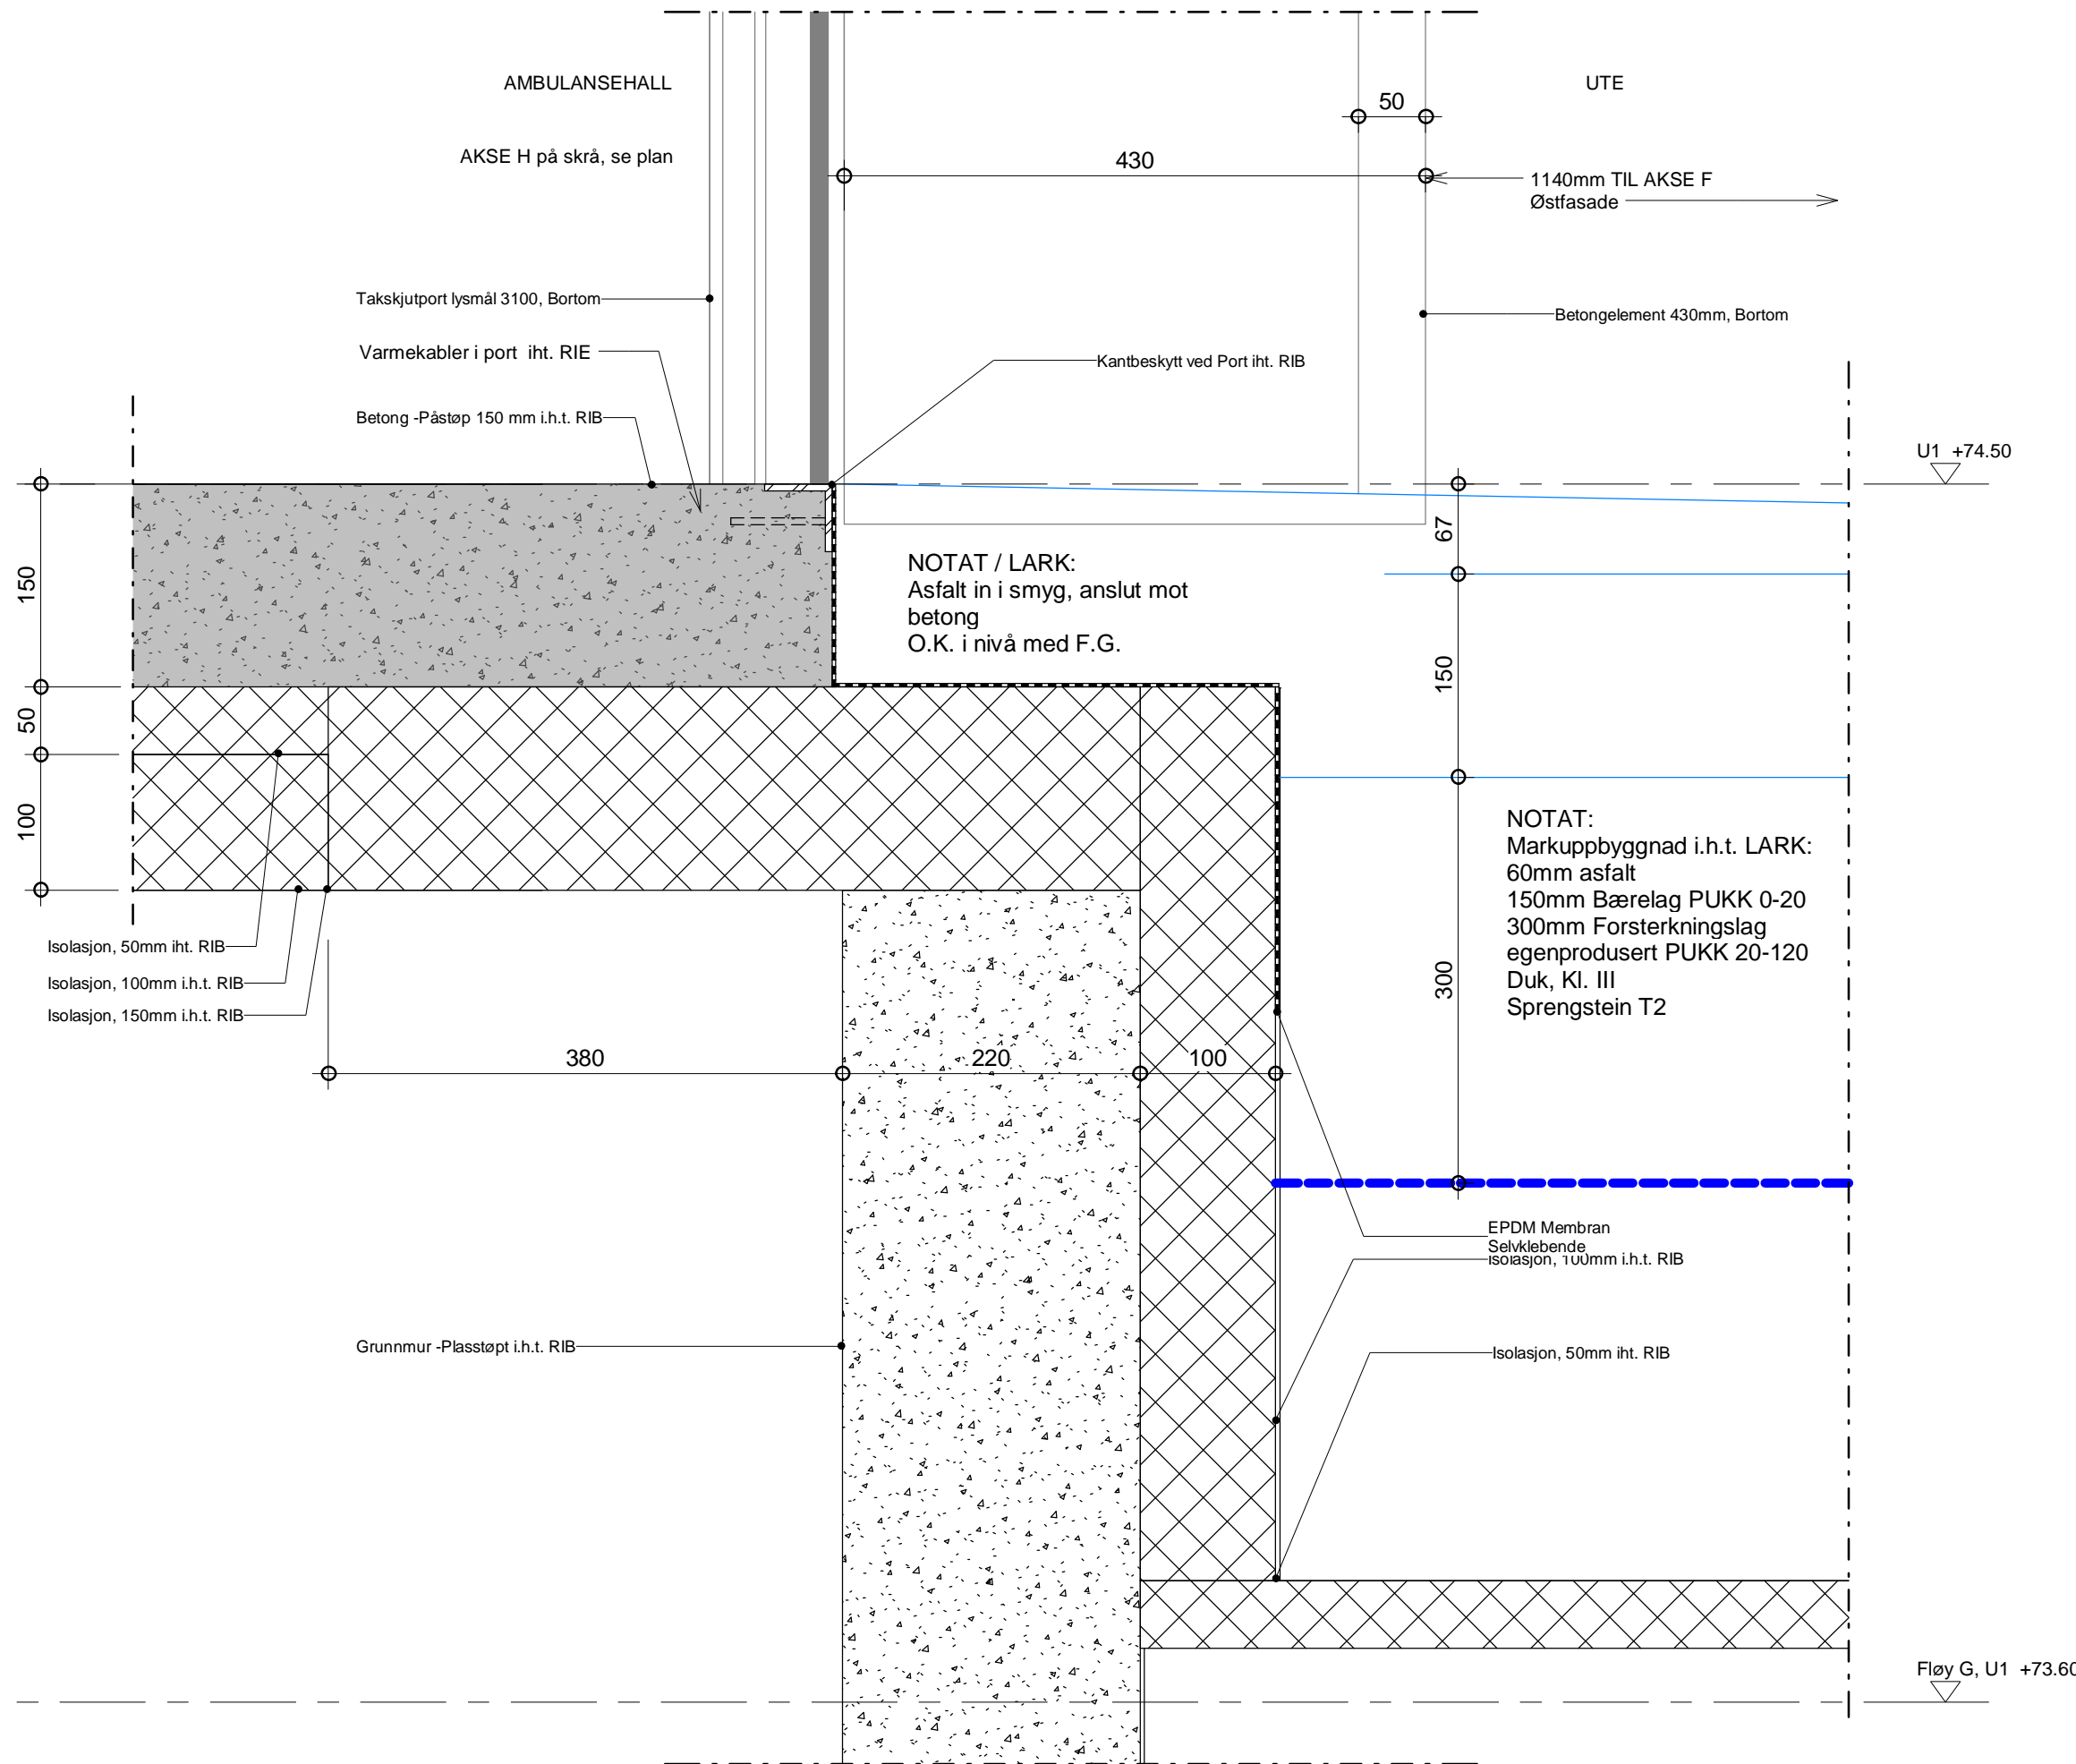

NOTERA:  
 ALLT UDENDØRS METALLARBETE VED VINDU, DØR  
 ELLER PORT SÅSOM BESLAG, SOLSKJERMING, SKJENOR  
 TILL SOLSKJERMING ETC. SKALL HA KULØR LIKT VINDU  
 ELLER DØR.  
 ALLT UDENDØRS METALLARBETE VED BETONGELEMENT  
 SÅSOM BESLAG ELLER ANDRA TÅCKLISTER ETC. SKALL  
 HA KULØR LIKT BETONGELEMENT.  
 ALL EXPONERAD FUGEMASSE SYNLIG PÅ FASAD SKALL  
 HA KULØR LIK NÆRLIGGANDE ELEMENT.


02	G	10.09.2021	Tett bygg fløy EG	NIJA	JAOH	NOBI
01	B	23.08.2021	Tett bygg fløy EG	PAGA	JAOH	NOBI
REV.NR.	REV.DATO	REVISJON	UTARB. AV	KONTR. AV	GODKJ. AV	

**Arkitema**  
 ST. OLAVS GATE 27, 0166 OSLO, TLF. 22 99 44 50

PROSJEKT  
**NYE UNN NARVIK**  
 TITTEL  
**VERTIKALDETALJ - PORT AMBULANSE  
 BUNN, AKSE F OG H**

PROSJ. NR. 19018 MÅLESTOKK: 1:5 DATO 17.06.2020  
 UTARB. AV: JAOH KONTR. AV: JAOH GODKJ. AV: NOBI REV. DATO 10.09.2021


TEGN.NR.: 234-EU1-501  
 SYSTEMKODE - FLØY/ETASJE - LØPENUMMER  
 REV. NR.: 02 UTGIVELSE: G

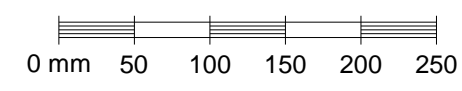

NOTERA:  
 ALLT UDENDØRS METALLARBETE VED VINDU, DØR  
 ELLER PORT SÅSOM BESLAG, SOLSKJERMING, SKJENOR  
 TILL SOLSKJERMING ETC. SKALL HA KULØR LIKT VINDU  
 ELLER DØR.

ALLT UDENDØRS METALLARBETE VED BETONGELEMENT  
 SÅSOM BESLAG ELLER ANDRA TÅCKLISTER ETC. SKALL  
 HA KULØR LIKT BETONGELEMENT.

ALL EXPONERAD FUGEMASSE SYNLIG PÅ FASAD SKALL  
 HA KULØR LIK NÆRLIGGANDE ELEMENT.

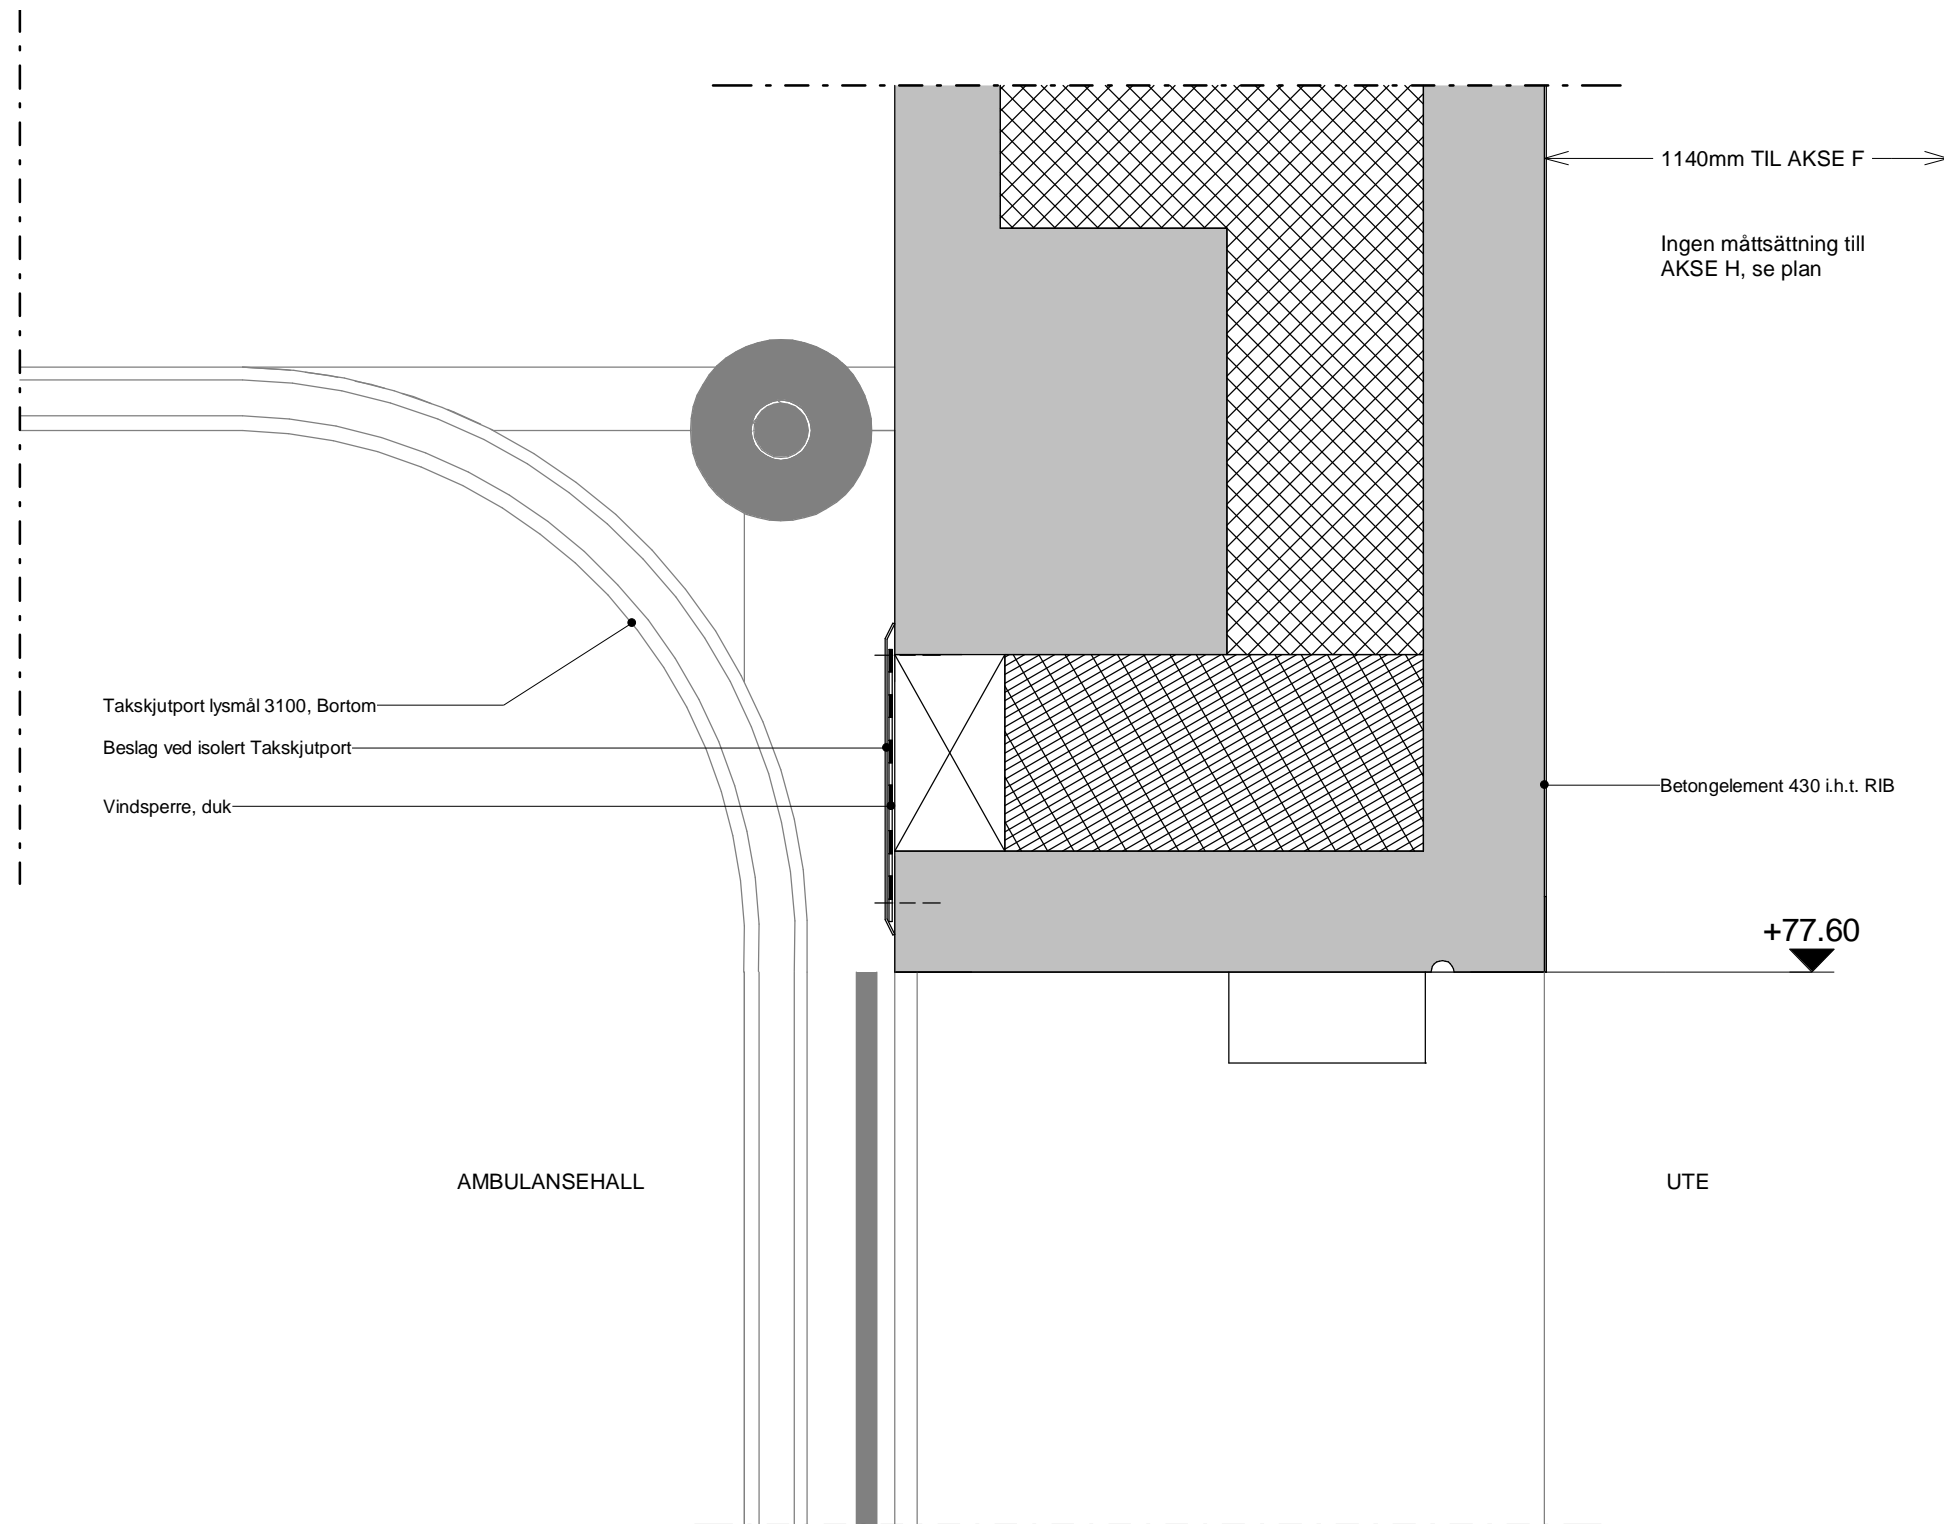

03	G	01.11.2021	Tett bygg fløy A	NIJA	JAOH	NOBI
02	G	10.09.2021	Tett bygg fløy EG	NIJA	JAOH	NOBI
01	B	23.08.2021	Tett bygg fløy EG	PAGA	JAOH	NOBI
REV.NR.		REV.DATO	REVISJON	UTARB. AV	KONTR. AV	GODKJ. AV


**Arkitema**

ST. OLAVS GATE 27, 0166 OSLO, TLF. 22 99 44 50

PROSJEKT  
**NYE UNN NARVIK**  
 TITTEL  
**VERTIKALDETALJ - PORT AMBULANSE**  
**TOPP, AKSE F & H**

PROSJ. NR. 19018 MÅLESTOKK: 1:5 DATO 17.06.2020  
 UTARB. AV: HAKK KONTR. AV: JAOH GODKJ. AV: NOBI REV. DATO 01.11.2021


TEGN.NR.: **234-EU1-502** REV. NR.: **03** UTGIVELSE: **G**

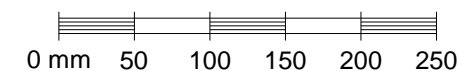

NOTERA:  
 ALLT UDENDØRS METALLARBETE VED VINDU, DØR  
 ELLER PORT SÅSOM BESLAG, SOLSKJERMING, SKJENOR  
 TILL SOLSKJERMING ETC. SKALL HA KULØR LIKT VINDU  
 ELLER DØR.

ALLT UDENDØRS METALLARBETE VED BETONGELEMENT  
 SÅSOM BESLAG ELLER ANDRA TÅCKLISTER ETC. SKALL  
 HA KULØR LIKT BETONGELEMENT.

ALL EXPONERAD FUGEMASSE SYNLIG PÅ FASAD SKALL  
 HA KULØR LIK NÆRLIGGANDE ELEMENT.

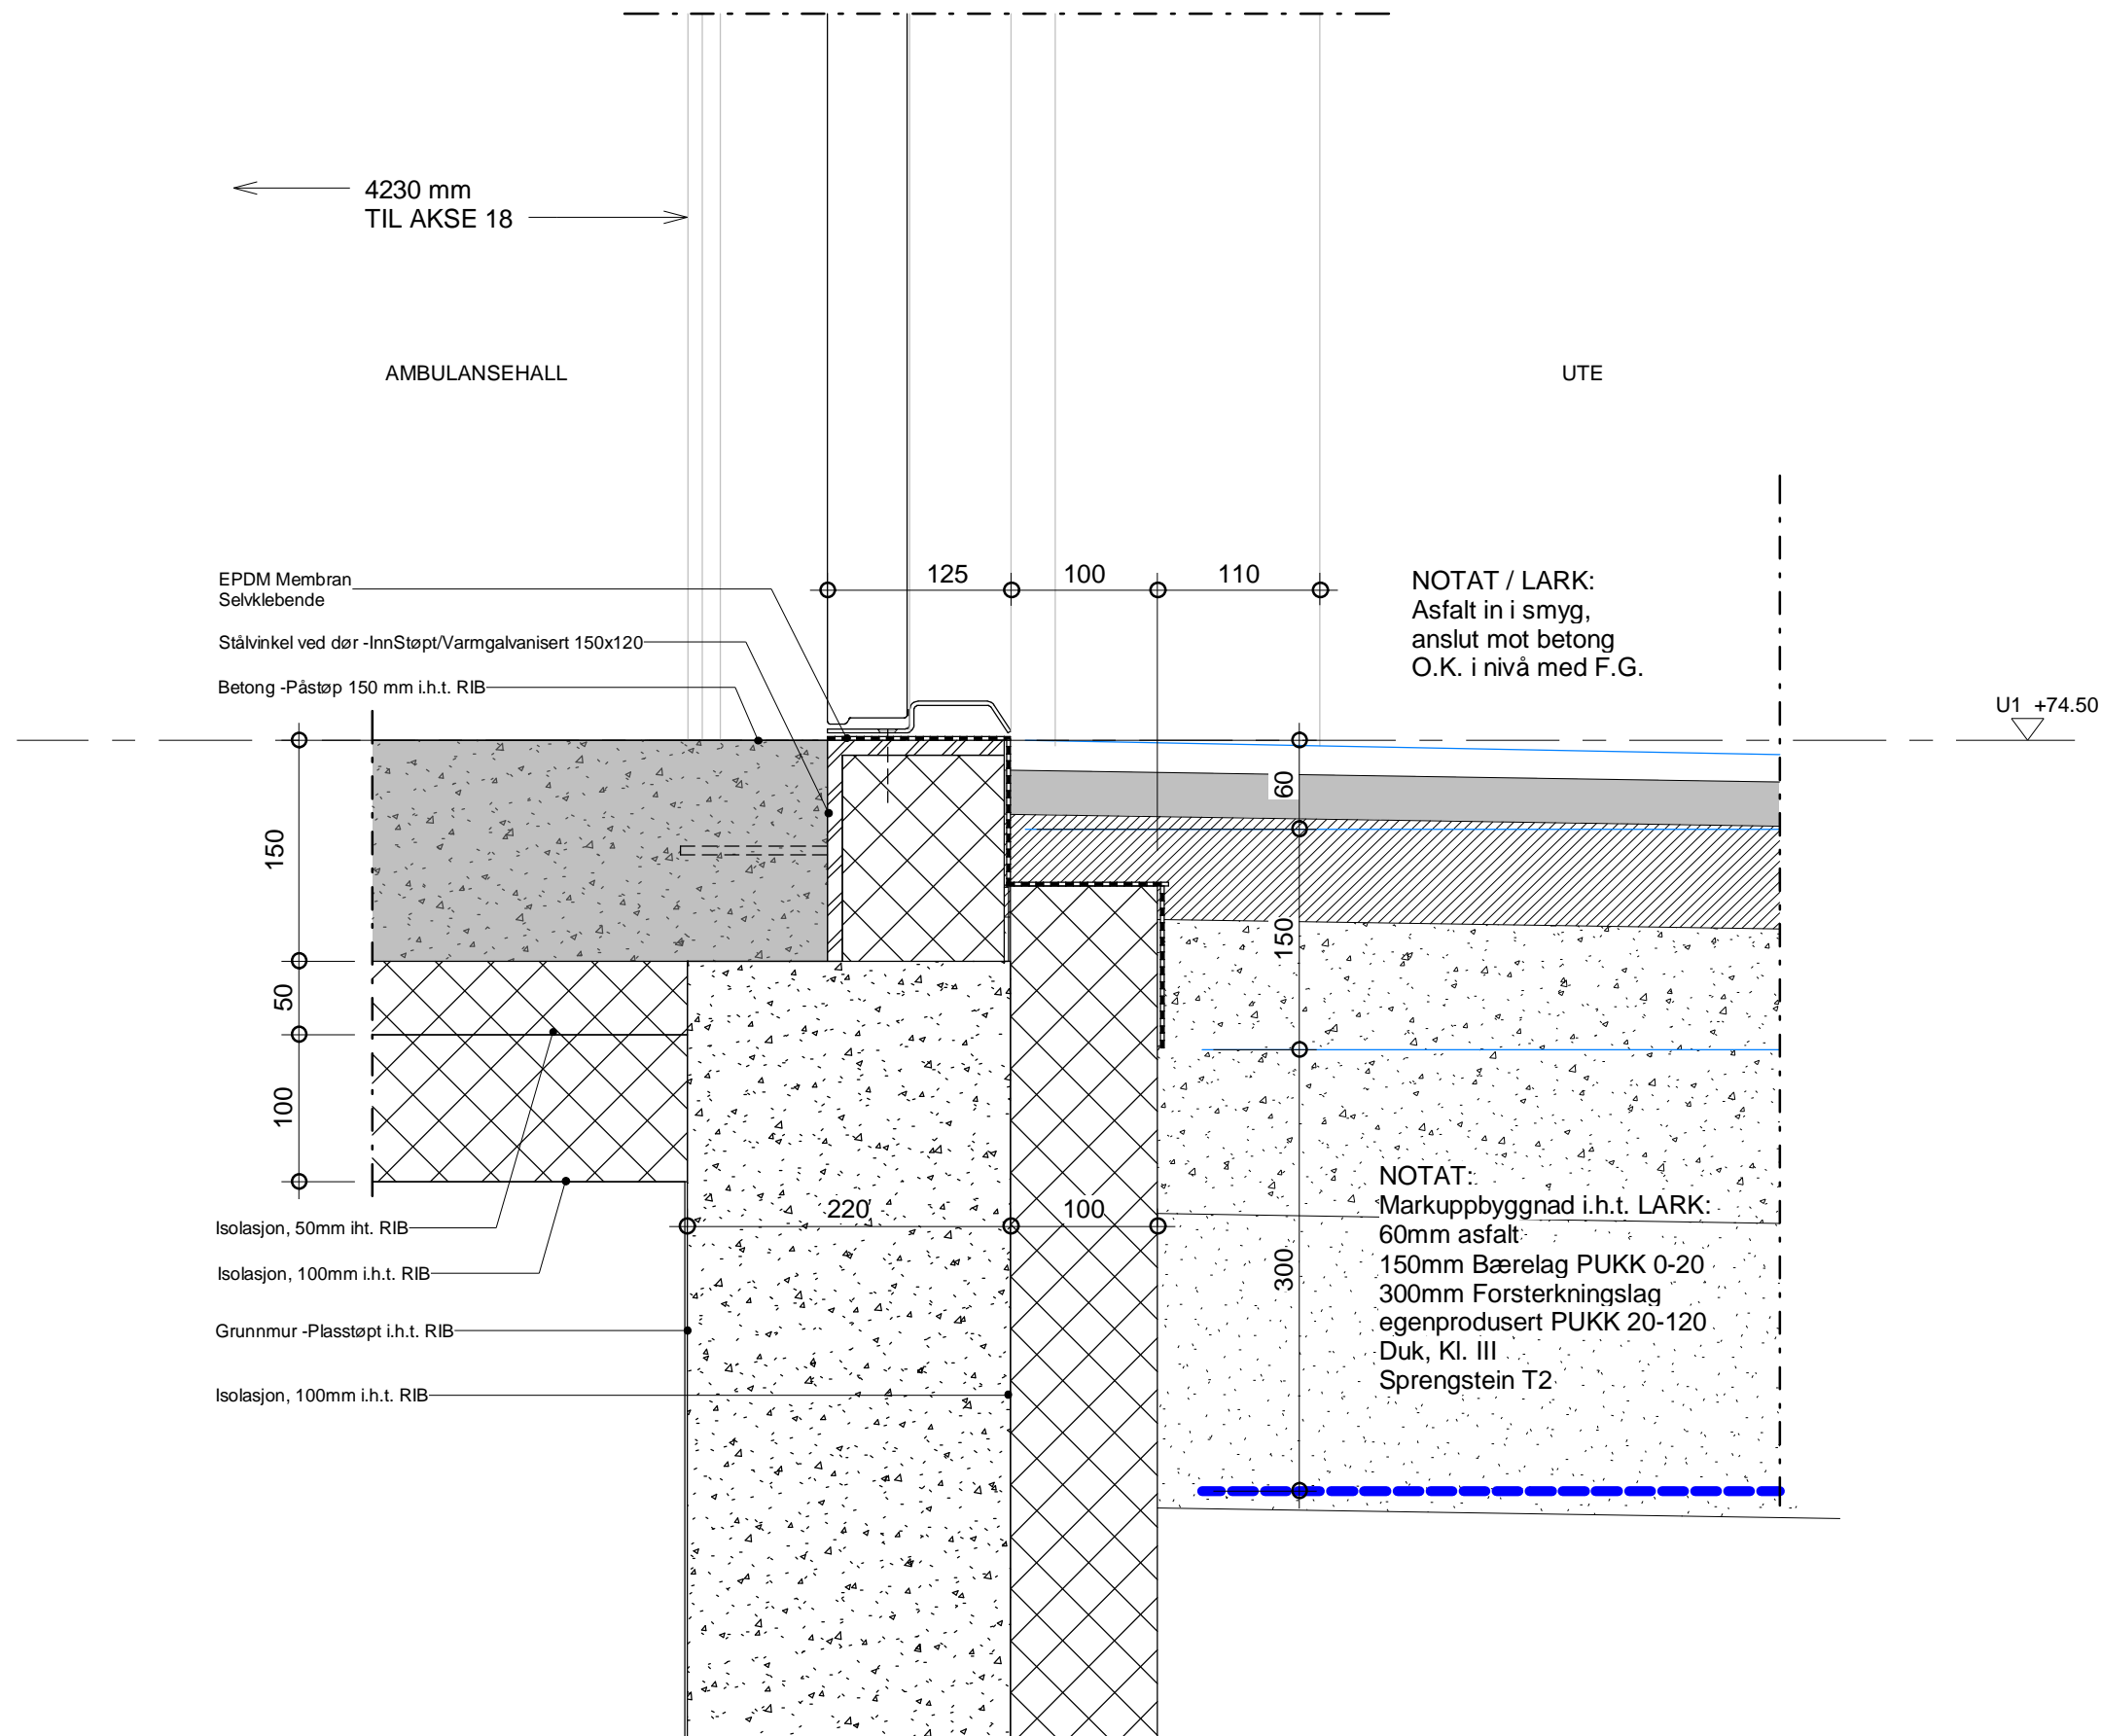

02	G	10.09.2021	Tett bygg floy EG	NIJA	JAQH	NOBI
01	B	23.08.2021	Tett bygg floy EG	PAGA	JAQH	NOBI
REV.NR.	REV.DATO	REVISJON	UTARB. AV	KONTR. AV	GODKJ. AV	

**Arkitema**

ST. OLAVS GATE 27, 0166 OSLO, TLF. 22 99 44 50


PROSJEKT  
**NYE UNN NARVIK**  
 TITTEL  
**VERT.DETALJ - DØR, INNADSLÅENDE I**  
**AMBULANSEHALL, BUNN**

PROSJ. NR. 19018 MÅLESTOKK: 1:5 DATO 17.06.2020  
 UTARB. AV: JAQH KONTR. AV: NIJA GODKJ. AV: NOBI REV. DATO 10.09.2021

TEGN.NR.: REV. NR.: **02** UTGIVELSE: **G**

**234-EU1-503**


SYSTEMKODE - FLØY/ETASJE - LØPENUMMER

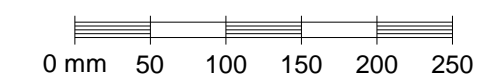

NOTERA:  
 ALLT UDENDØRS METALLARBETE VED VINDU, DØR  
 ELLER PORT SÅSOM BESLAG, SOLSKJERMING, SKJENOR  
 TILL SOLSKJERMING ETC. SKALL HA KULØR LIKT VINDU  
 ELLER DØR.

ALLT UDENDØRS METALLARBETE VED BETONGELEMENT  
 SÅSOM BESLAG ELLER ANDRA TÅCKLISTER ETC. SKALL  
 HA KULØR LIKT BETONGELEMENT.

ALL EXPONERAD FUGEMASSE SYNLIG PÅ FASAD SKALL  
 HA KULØR LIK NÆRLIGGANDE ELEMENT.

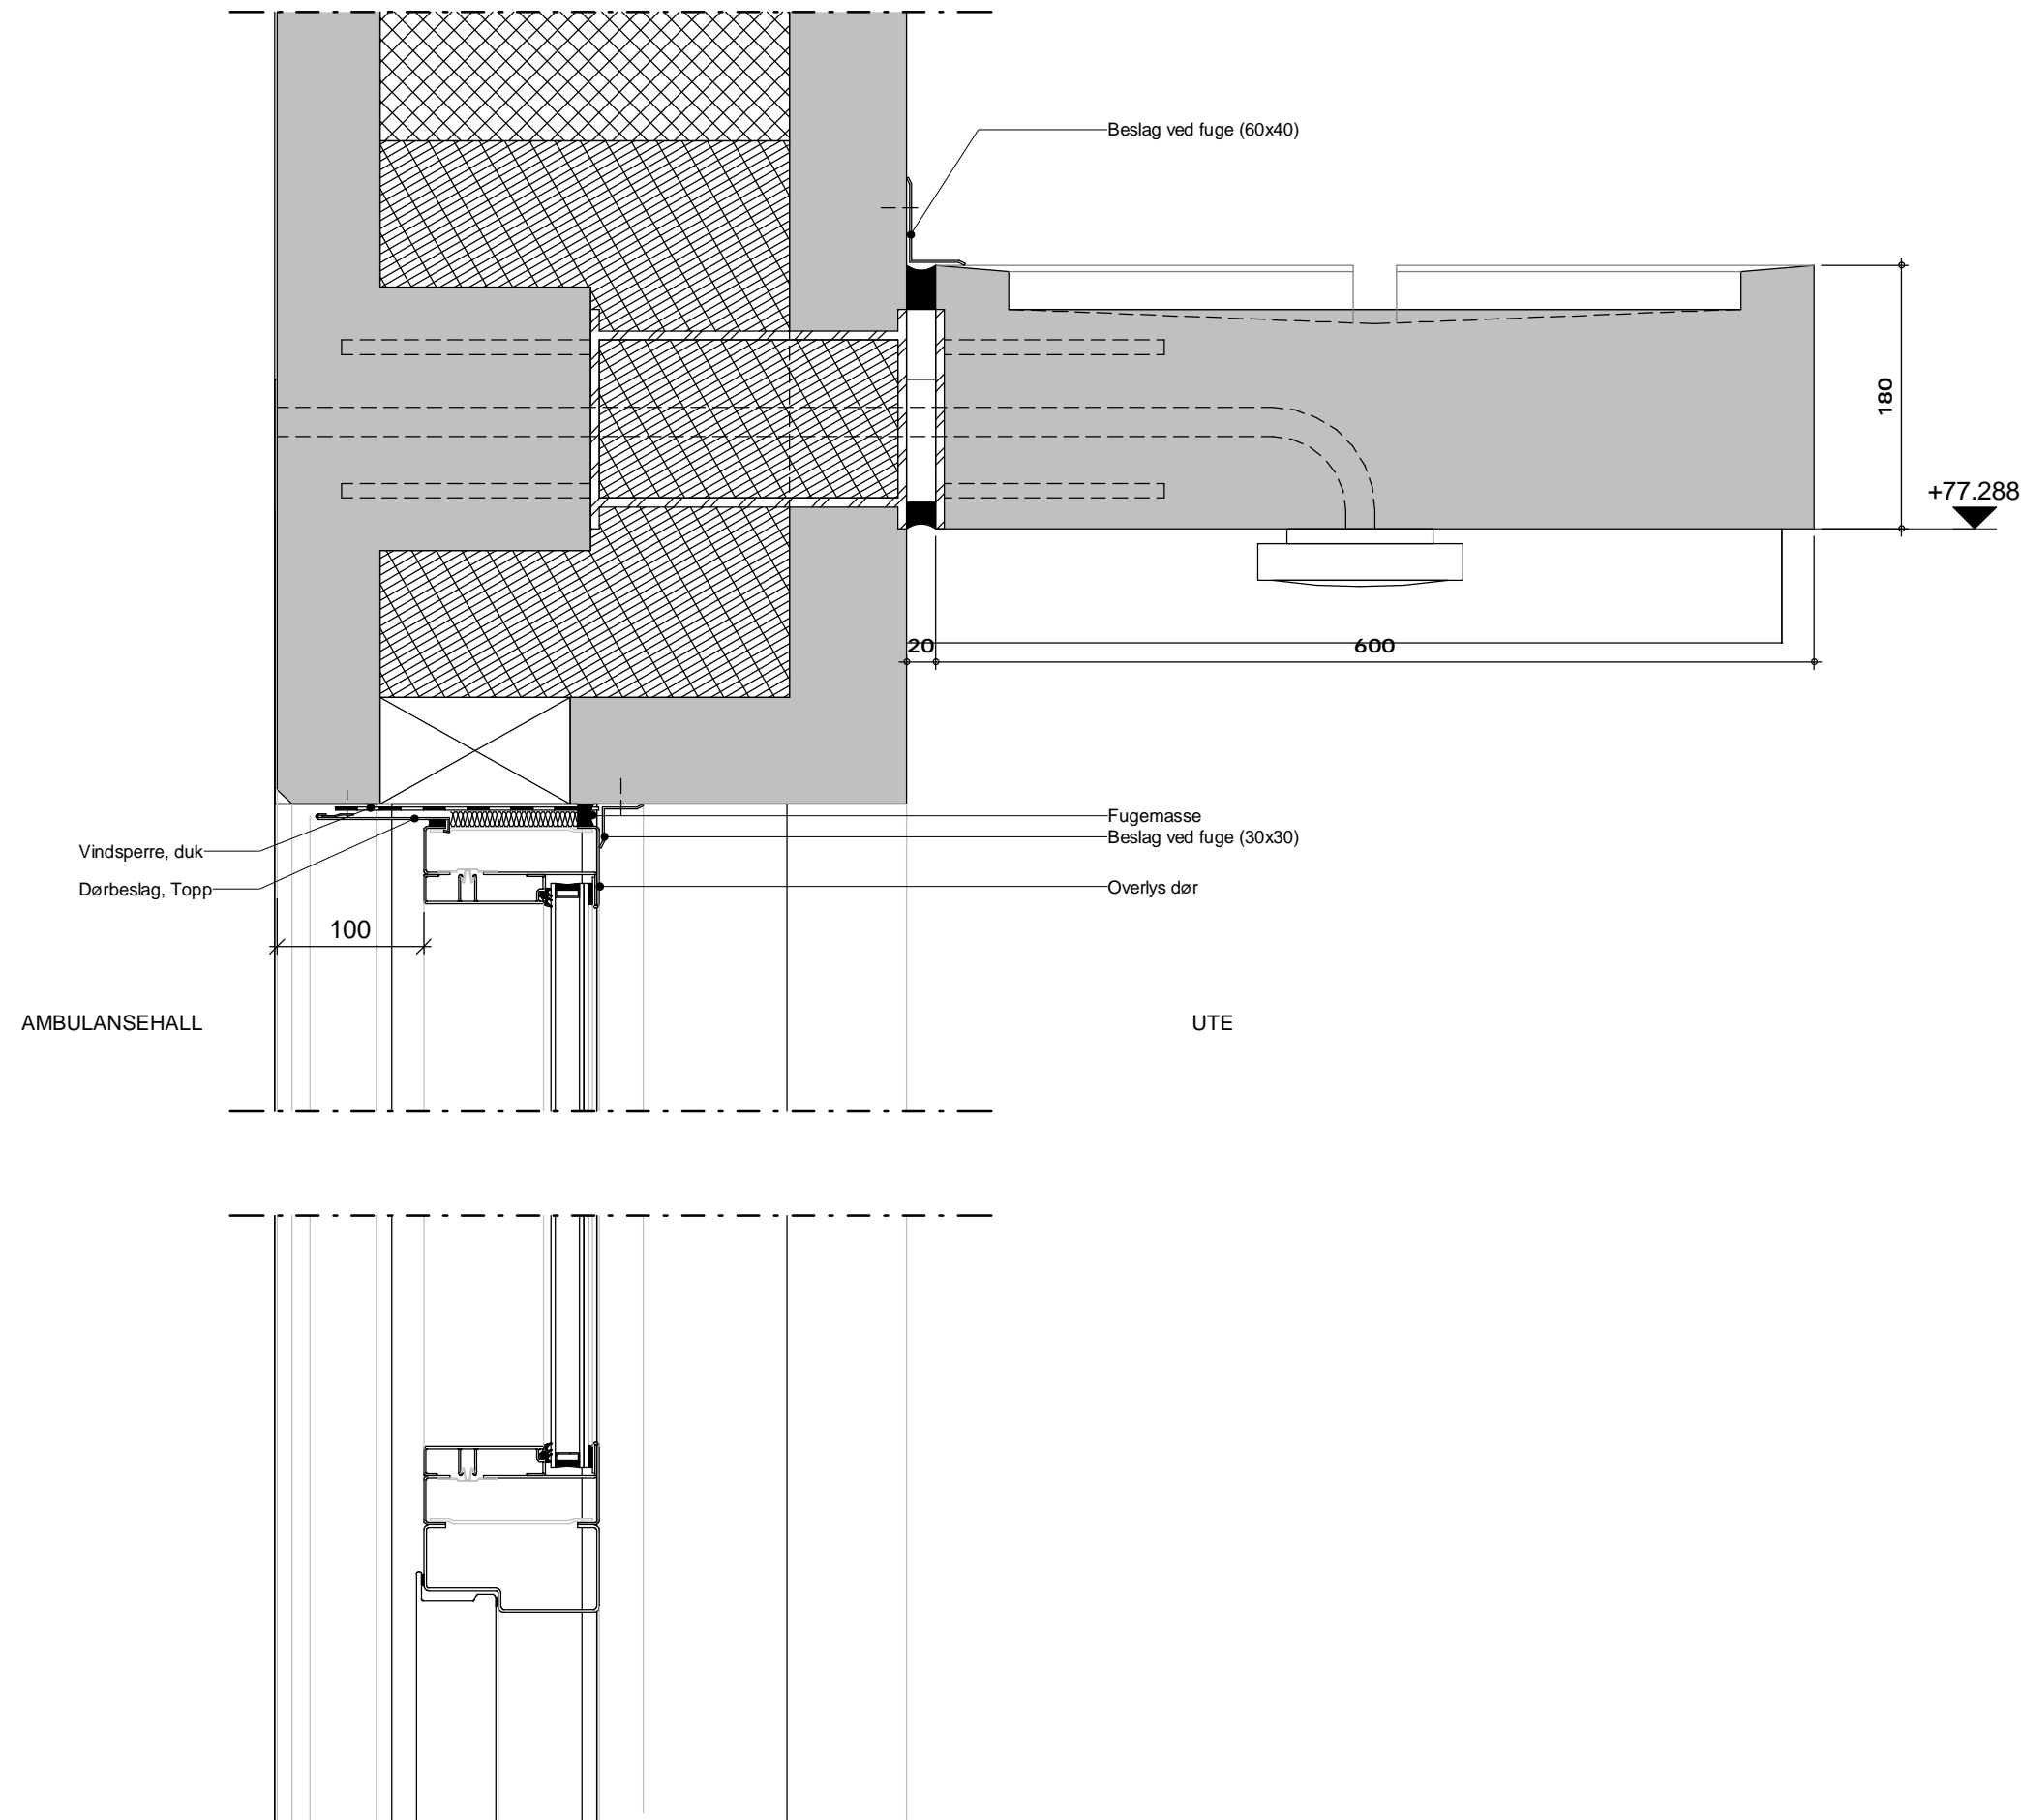



03	G	28.10.2021	Jfr. revisjonssky	NIJA	JAOH	NOBI
02	G	10.09.2021	Tett bygg fløy EG	NIJA	JAOH	NOBI
01	B	23.08.2021	Tett bygg fløy EG	PAGA	JAOH	NOBI
REV.NR.	REV.DATO	REVISJON		UTARB. AV	KONTR. AV	GODKJ. AV

**Arkitema**  
 ST. OLAVS GATE 27, 0166 OSLO, TLF. 22 99 44 50

PROSJEKT  
**NYE UNN NARVIK**  
 TITTEL  
**VERT.DETALJ - DØR, INNADSLÅENDE I**  
**AMBULANSEHALL, TOPP**

PROSJ. NR. 19018 MÅLESTOKK: 1:5 DATO 17.06.2020  
 UTARB. AV: JAOH KONTR. AV: NIJA GODKJ. AV: NOBI REV. DATO 28.10.2021

TEGN.NR.: **234-EU1-504** REV. NR.: **03** UTGIVELSE: **G**  
 SYSTEMKODE - FLØY/ETASJE - LØPENUMMER

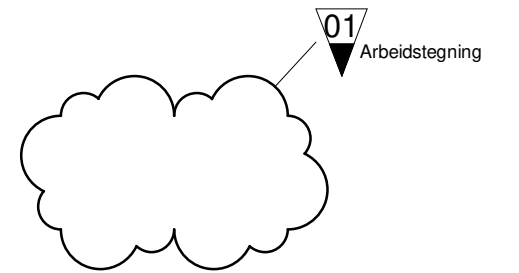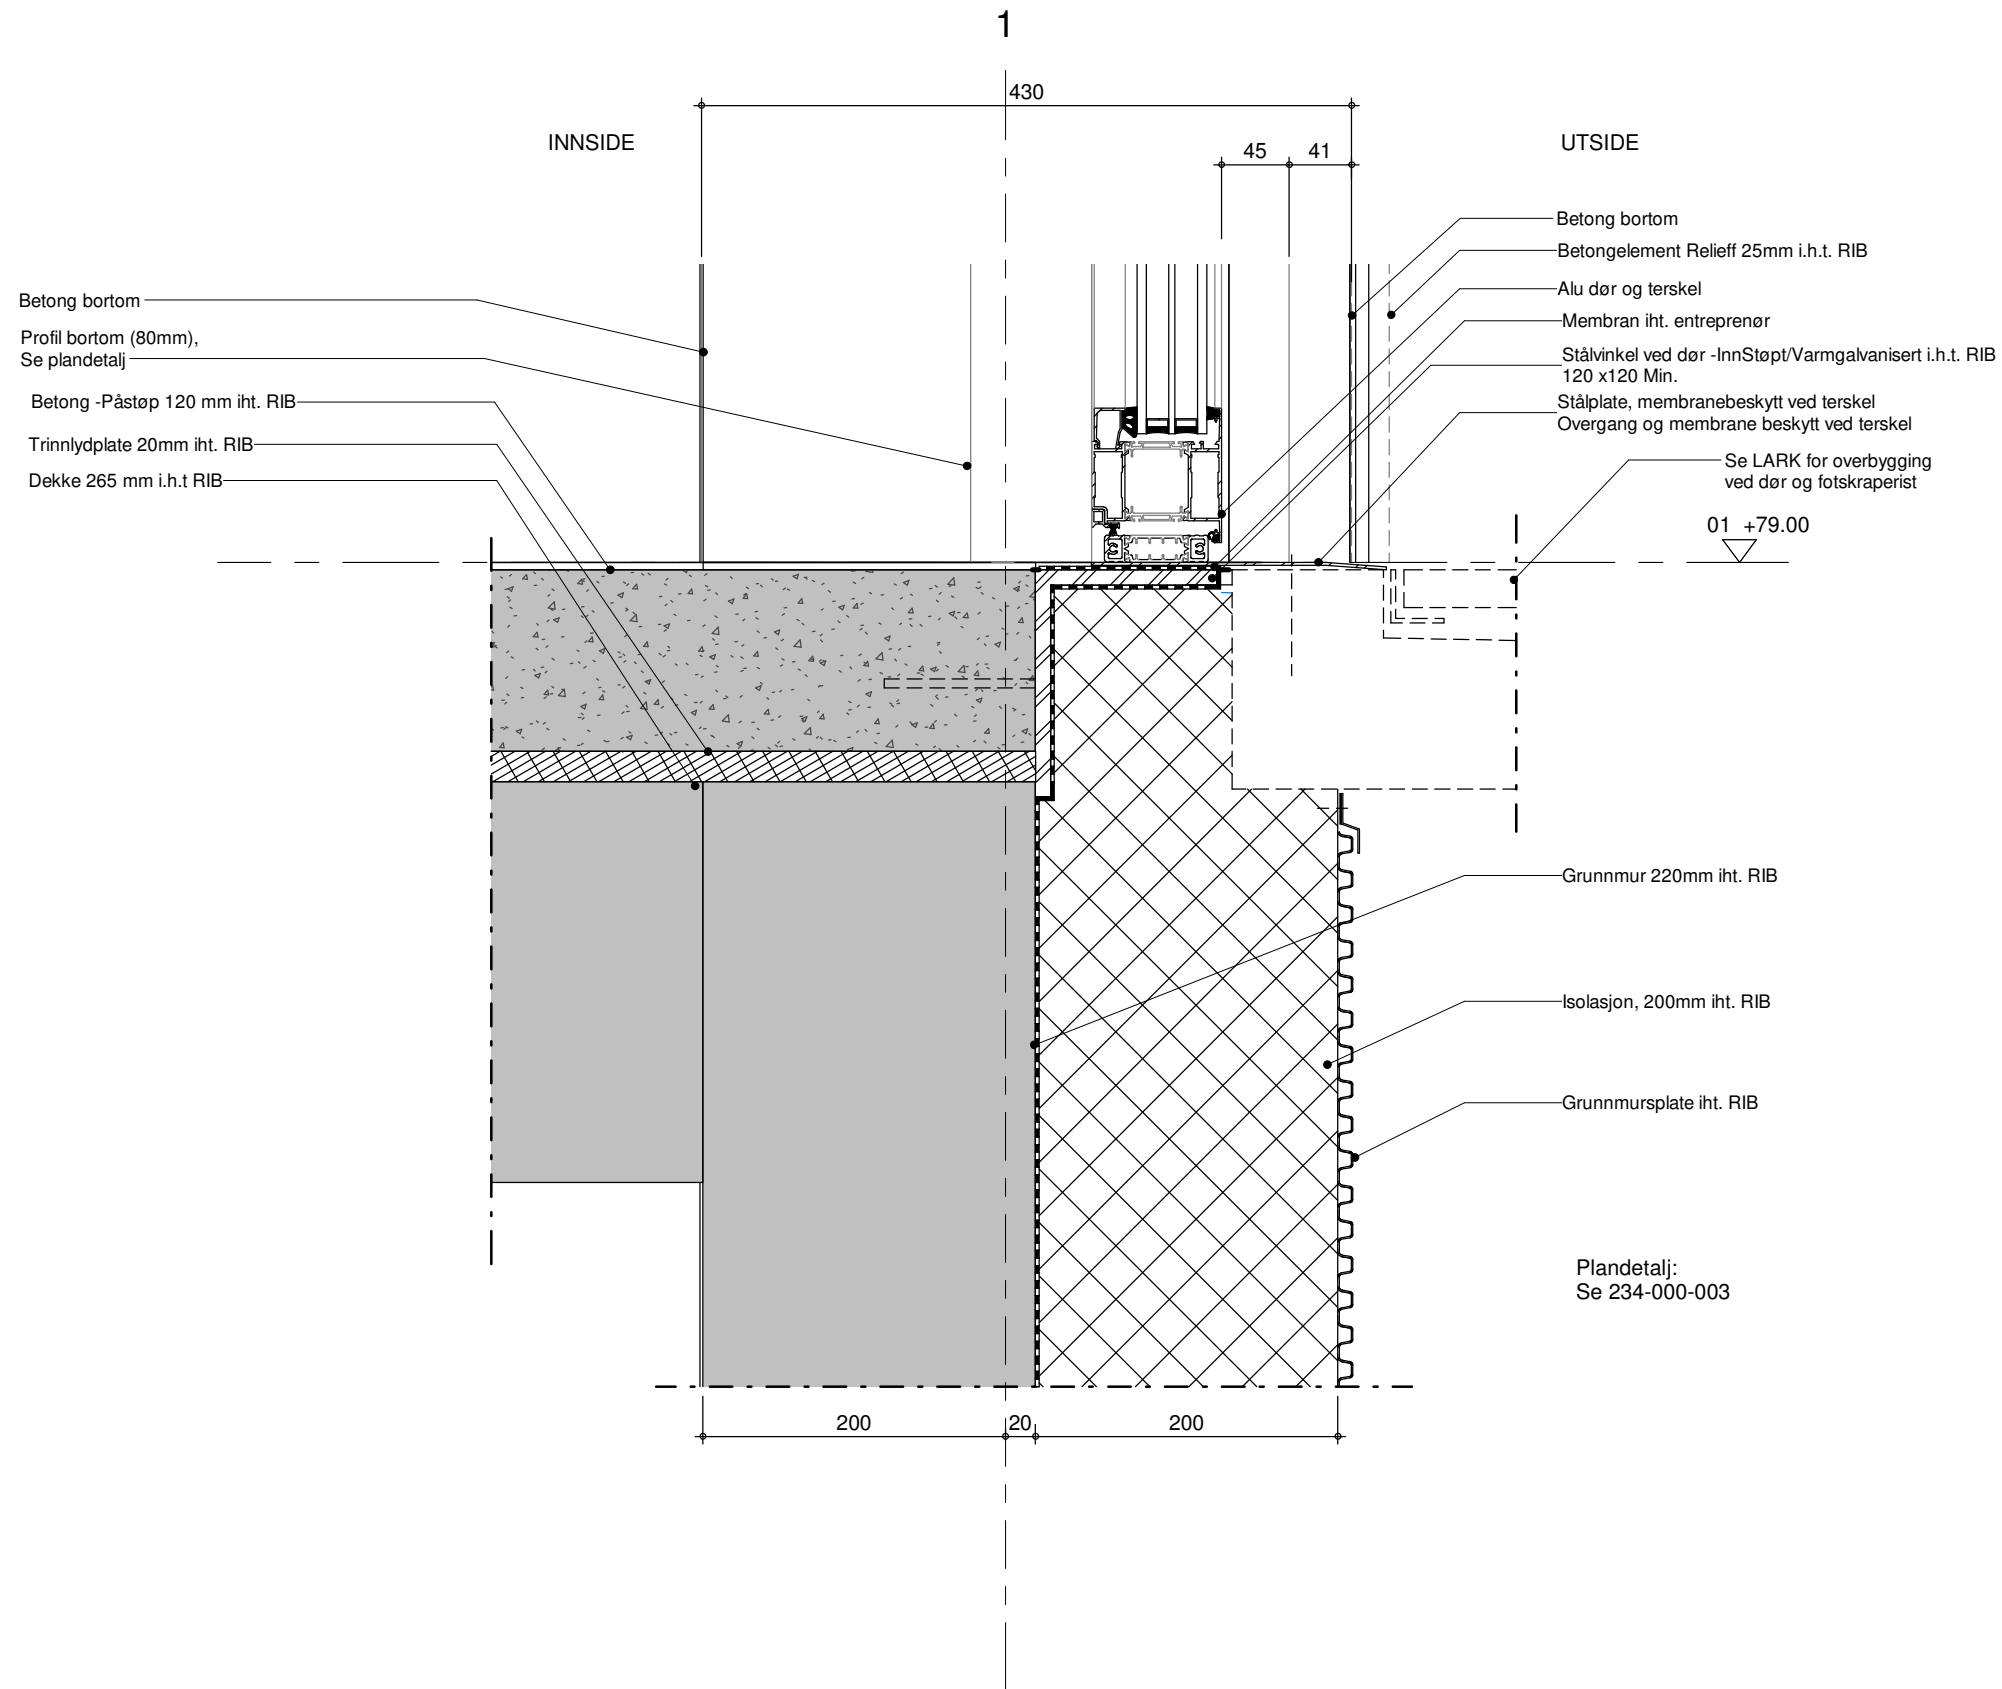


01	G	04.11.2022	Jfr. revisjonsky	NIJA	JAOH	NOBI
REV.NR		REV.DATO	REVISJON	UTARB. AV	KONTR. AV	GODKJ. AV



**Arkitema**  
ST. OLAVS GATE 27, 0166 OSLO, TLF. 22 99 44 50

PROSJEKT  
**NYE UNN NARVIK**  
TITTEL  
**DØR VED H-1/H-A, BUNN**

PROSJ. NR. 19018 MÅLESTOKK: 1:5 DATO 17.06.2020  
UTARB. AV: JAOH KONTR. AV: NIJA GODKJ. AV: NOBI REV. DATO 04.11.2022

TEGN.NR.: **234-H01-501** REV. NR.: **01** UTGIVELSE: **G**

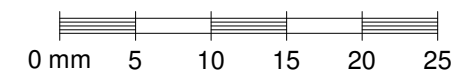

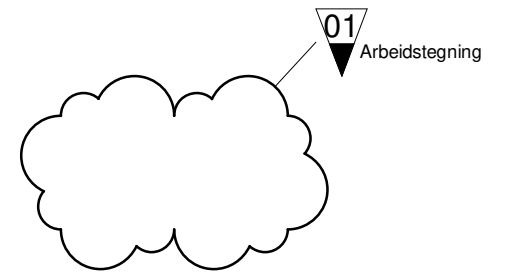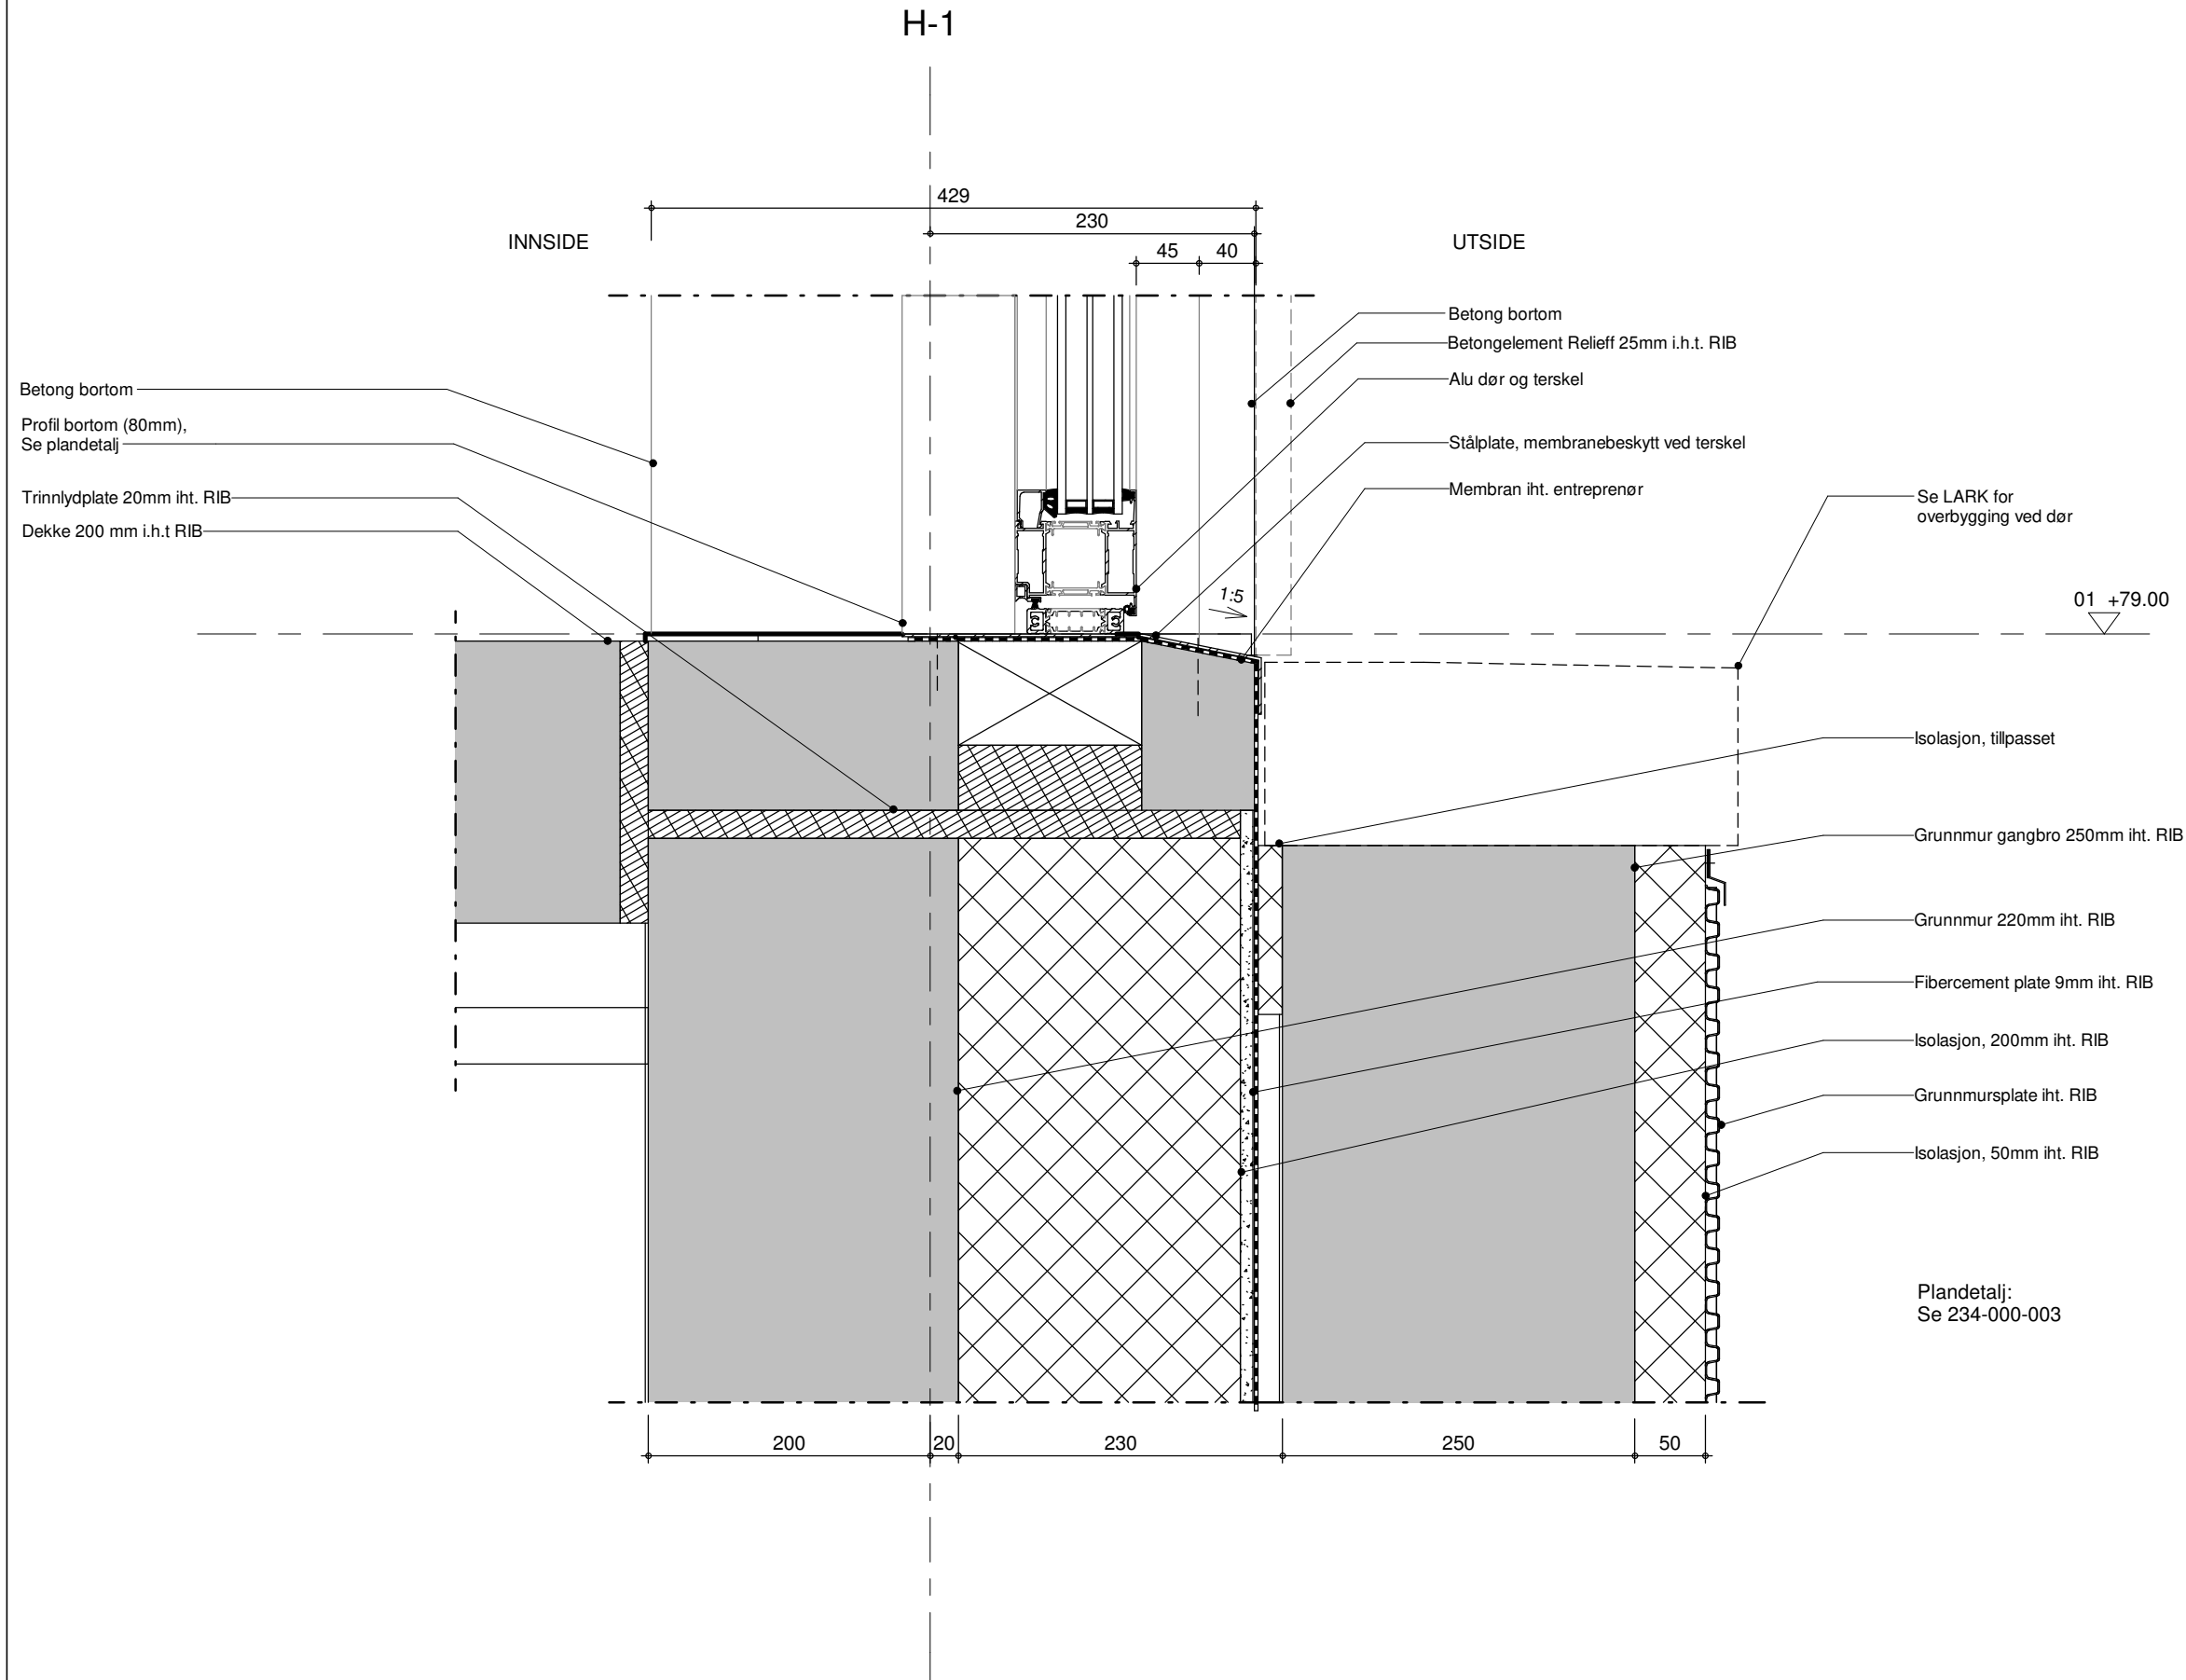

01	G	04.11.2022	Jfr. revisjonsky	NIJA	JAOH	NOBI
REV.NR.	REV.DATO	REVISJON		UTARB. AV	KONTR. AV	GODKJ. AV

**Arkitema**  
 ST. OLAVS GATE 27, 0166 OSLO, TLF. 22 99 44 50

PROSJEKT  
**NYE UNN NARVIK**  
 TITTEL  
**DØR VED H-1/H-M GANGBRO, BUNN**

PROSJ. NR. 19018      MÅLESTOKK: 1:5      DATO 17.06.2020  
 UTARB. AV: JAOH      KONTR. AV: NIJA      GODKJ. AV: NOBI      REV. DATO 04.11.2022

TEGN.NR.:      REV. NR.: **01**      UTGIVELSE: **G**

**234-H01-502**  
 SYSTEMKODE - FLØY/ETASJE - LØPENUMMER

