


Selve ledningene inn til pumpestasjonen og også høydene, kan bli endret jfr. spesifikasjonene fra pumpeleverandøren når stasjonen skal bestilles.  
Drenering/ovv-system rundt stasjonen må vurderes.

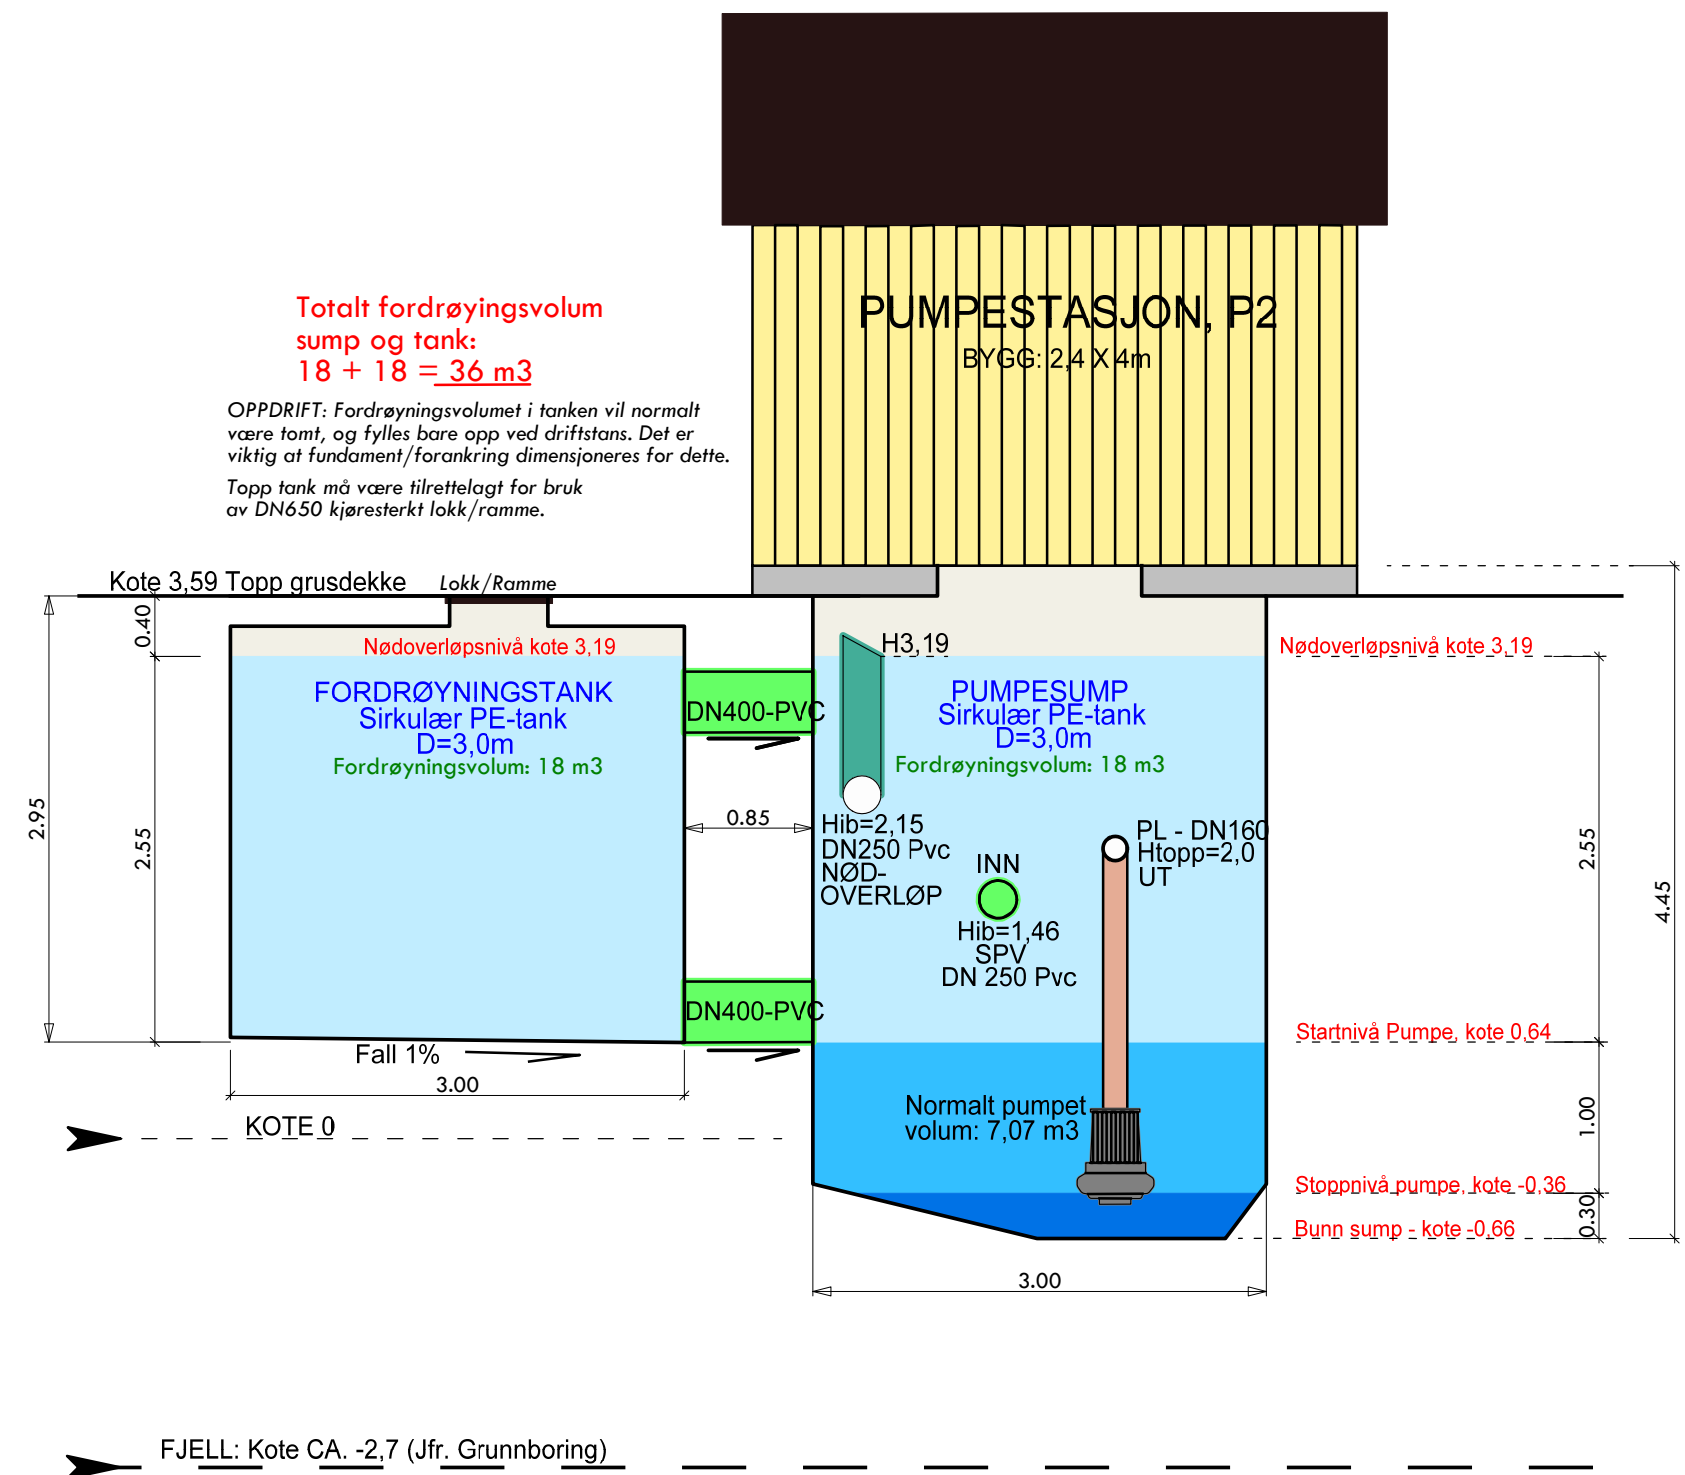

I tillegg skal det føres en 32mm PE-VL inn i stasjonen i tillegg til nødvendige trekkerør/kabler. Det skal også føres inn trekkerør/kabler fra mengdemåleren i kum V27 (i Kringstadvegen)  
Det kan vurderes om huset kan stå over begge lukene slik at de da kommer inne i bygget.

Stasjonen leveres med ferdig fundamentkasse. Stasjonen settes rett på pukk pute og betong fylles i fundamentkassen.

Utvendige farger:  
I utgangspunktet skal taket være grått og veggene skal være i NCS-fargen Lys Oker - S1040 Y20R, men endelig fargevalg gjøres senere.

|      |                                   |                    |            |
|------|-----------------------------------|--------------------|------------|
| B    | Lokk/ramme og oppdrift/forankring | FG                 | 22.09.2023 |
| A    | Endring av selve pumpestasjonen   | FG                 | 06.09.2023 |
| REV. | ANT.                              | REVIDERING GJELDER | SIGN. DATO |

|           |            |  |          |
|-----------|------------|--|----------|
|           |            | <b>MEEKELVA - DJUPDALEN</b><br>Utbygging boligområde |          |
| TEGNET FG |            | Pumpestasjon, P2 (revidert)                          |          |
| KONTR.    |            | SAK NR.  | TEGN.NR. |
| MÅL       | 1 : 50     |  | 960      |
| DATO      | 19.12.2018 |  | REV. B   |