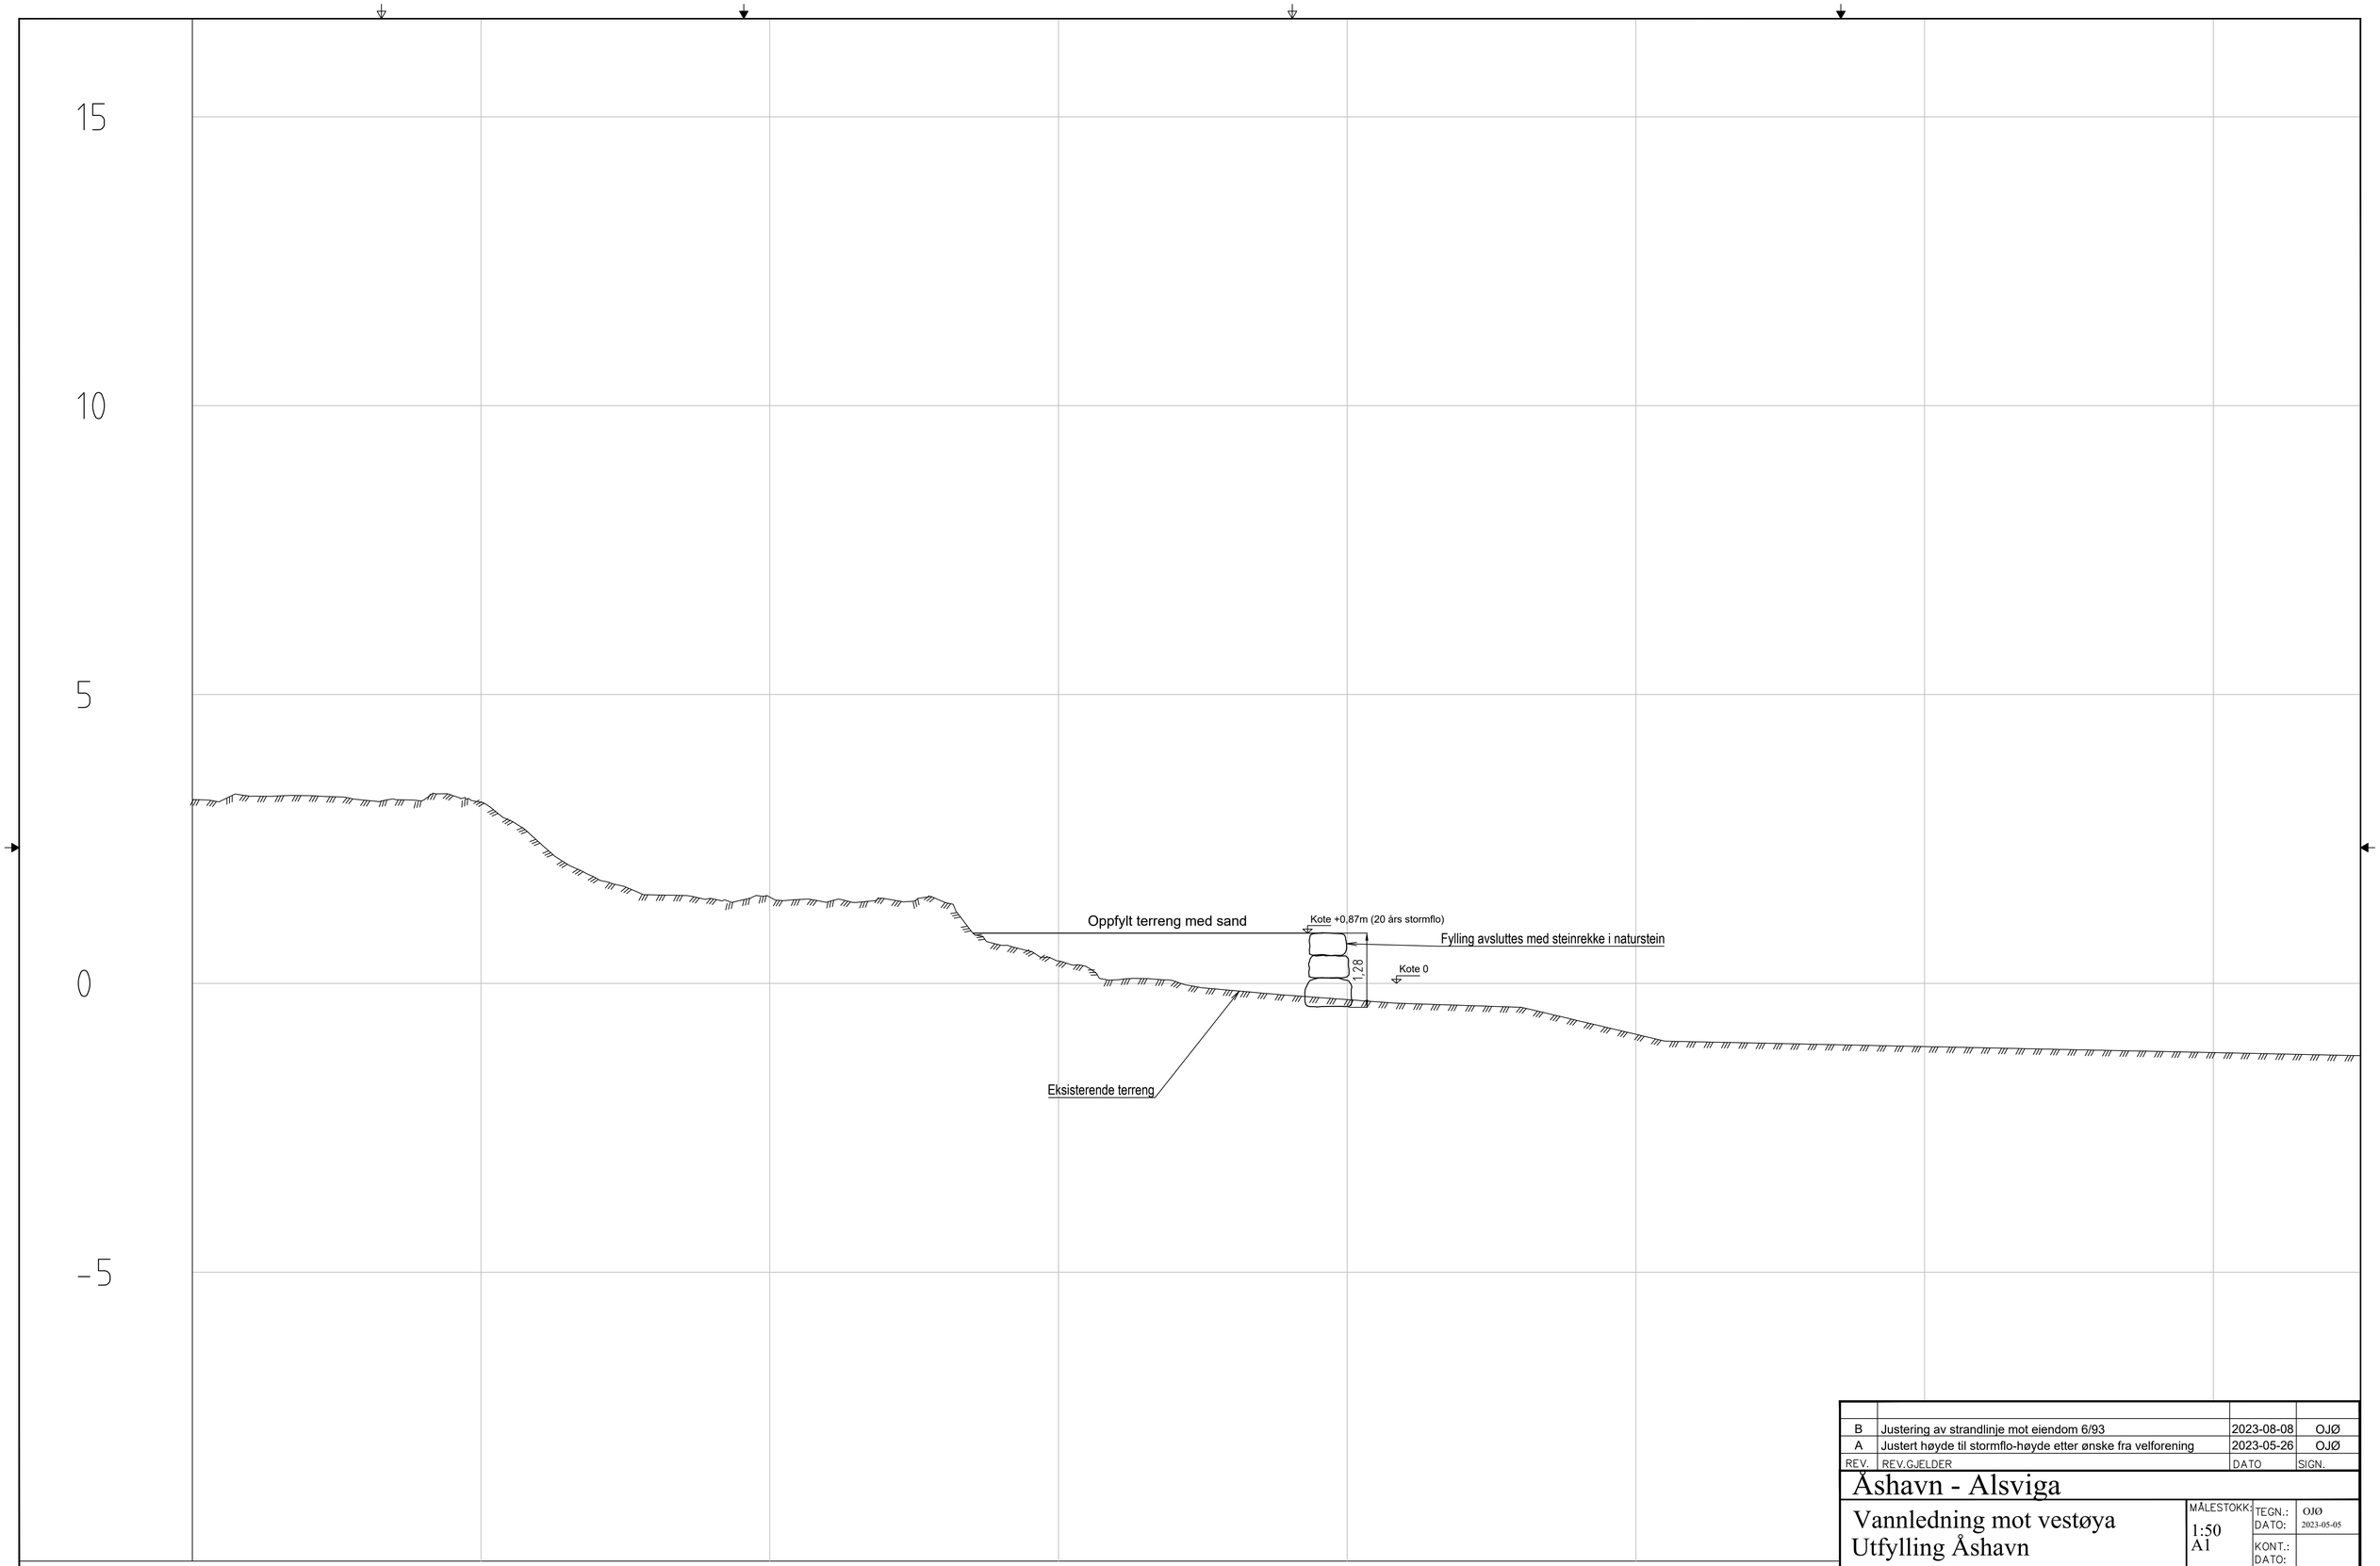

REV.	REV.GJELDER	DATO	SIGN.
B	Justering av strandlinje mot eiendom 6/93	2023-08-08	OJØ
A	Justert høyde til stormflo-høyde etter ønske fra velforening	2023-05-26	OJØ

Åshavn - Alsviga

Vannledning mot vestøya
Utfylling Åshavn
Terrengsnitt

MÅLESTOKK: 1:50 A1

TEGN.: OJØ
DATO: 2023-05-05
KONT.:
DATO:
GODKJ.:
DATO:

O110

Type tegning:
Arkiv nr.
Erstatning for:

KRISTIANSAND KOMMUNE TEKNISK SEKTOR
INGENIØRVESENET
Vann- og Avløpsavdelingen
RK - Rådhusgata 18
Postboks 417 Lund
4604 Kristiansand. Tlf. 38 07 50 00