



Plan 02
1 : 100

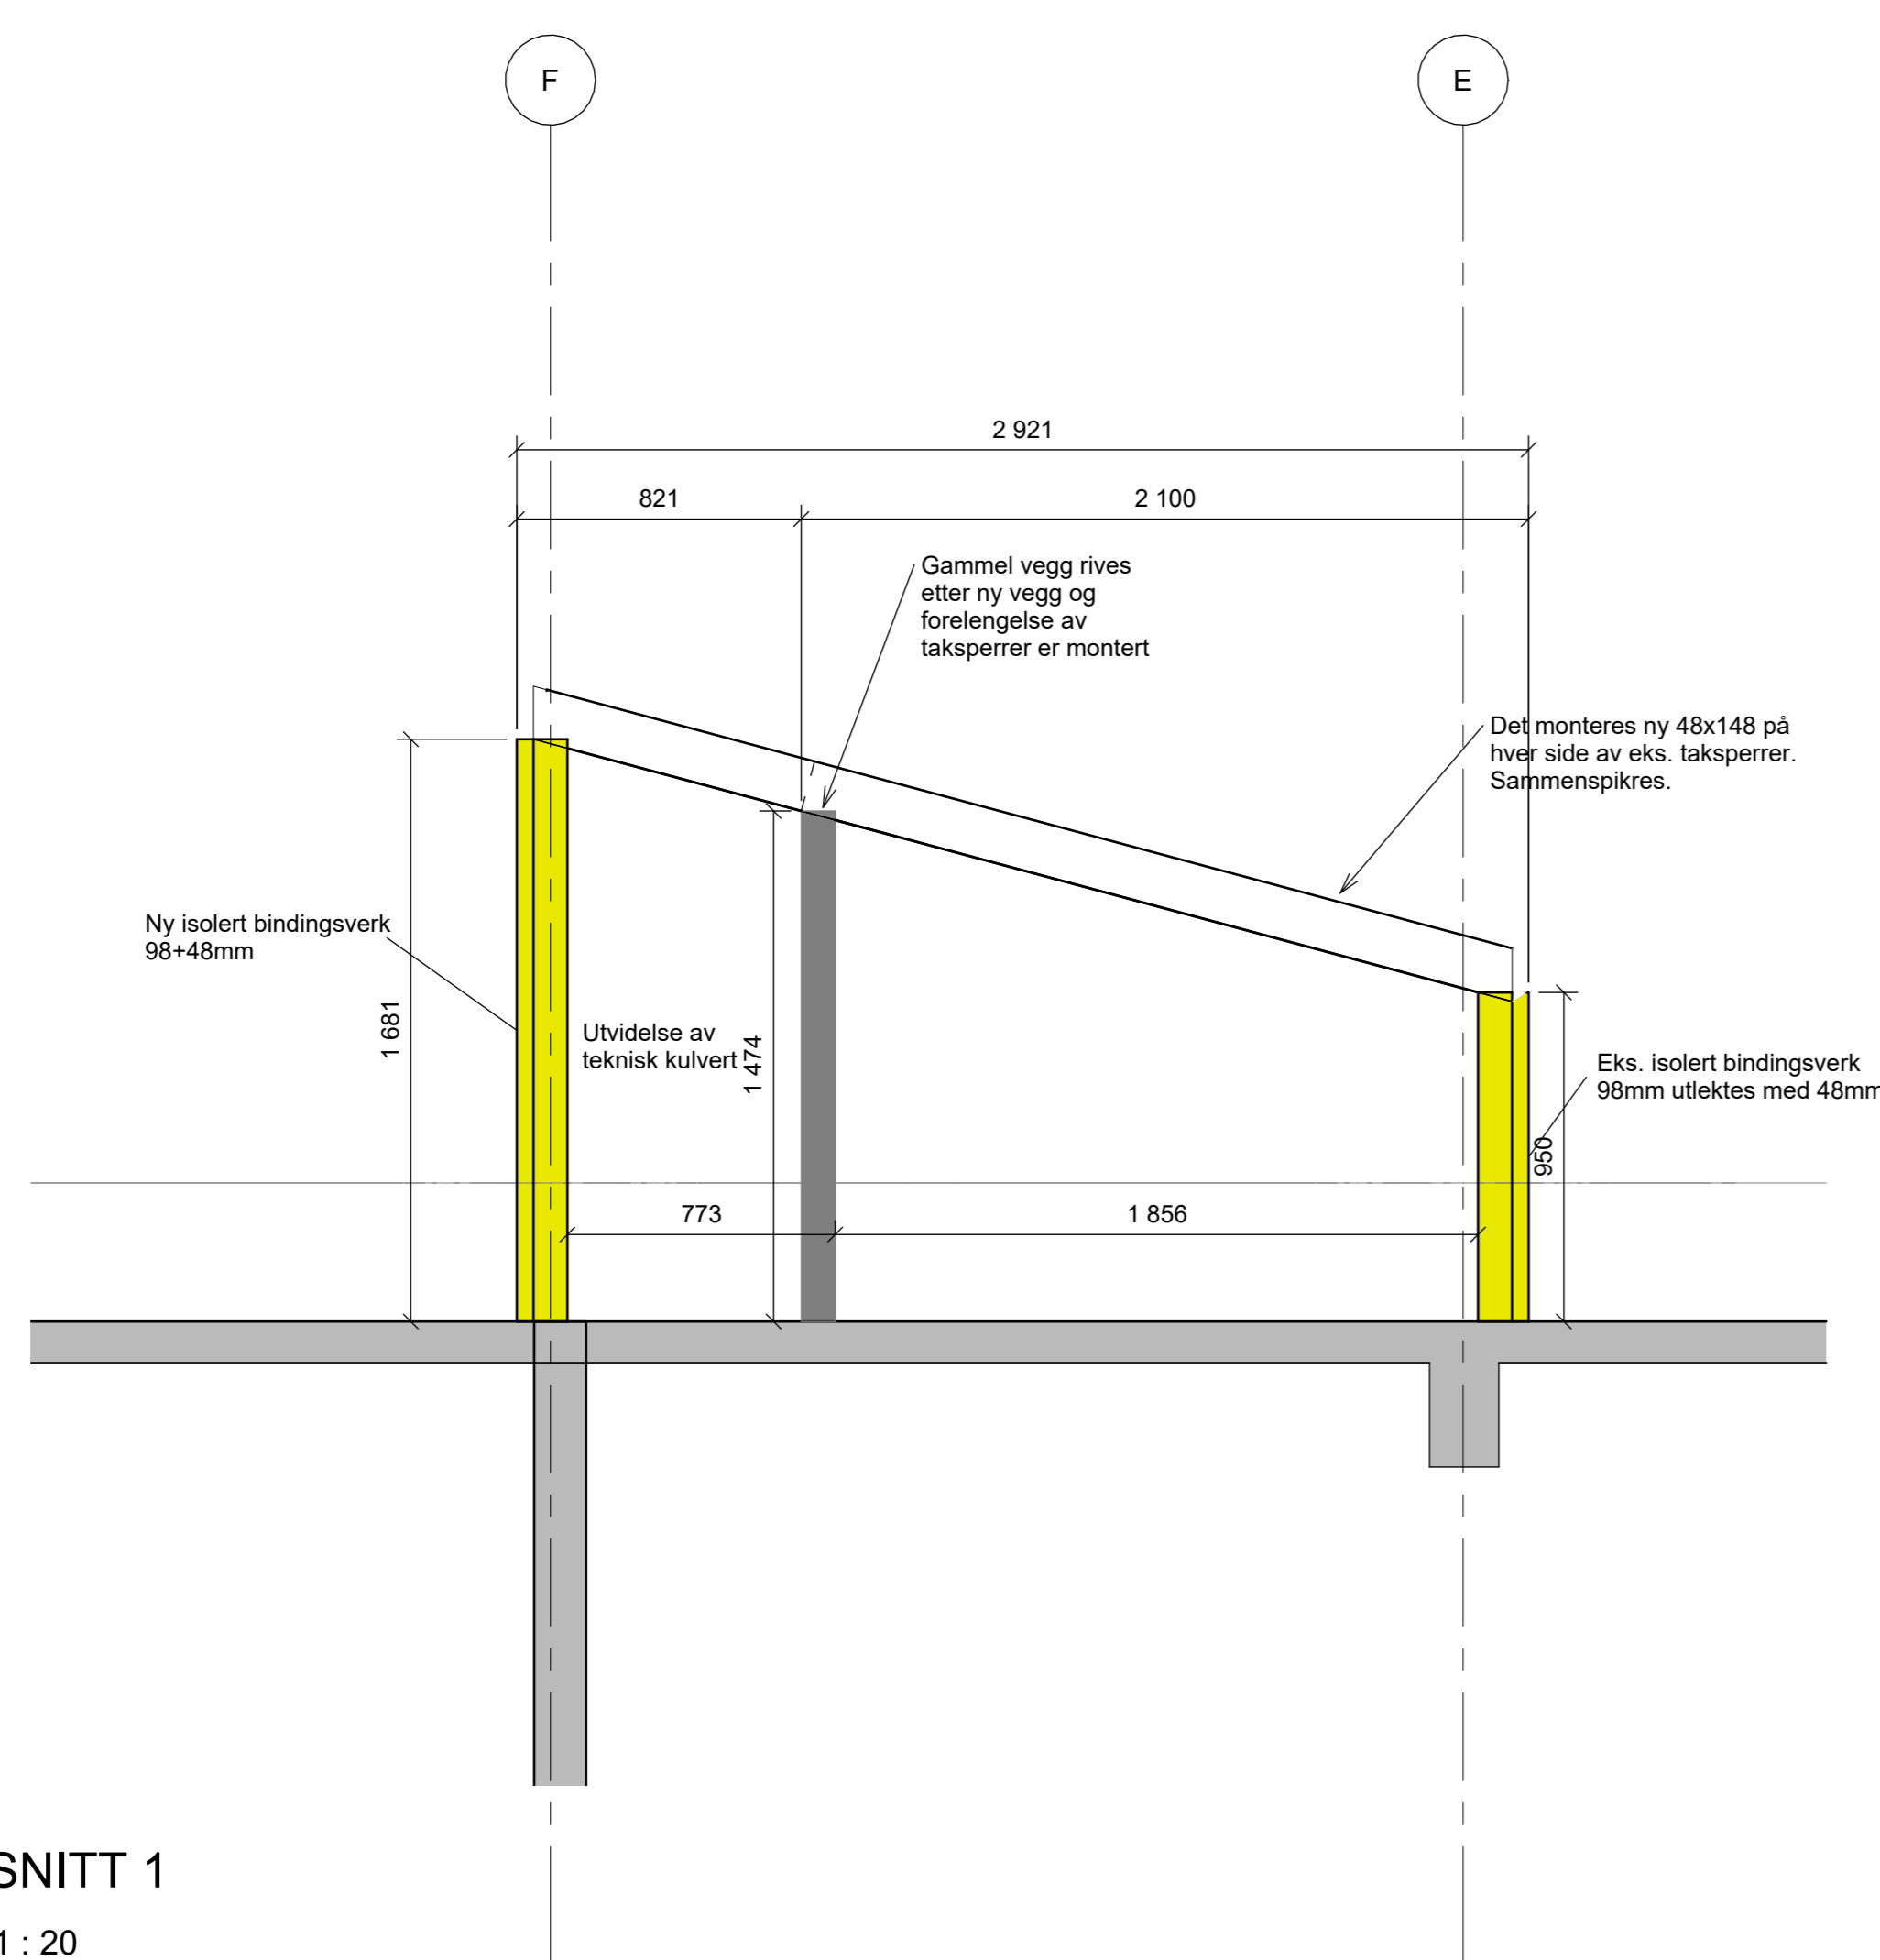

SNITT 1
1 : 20

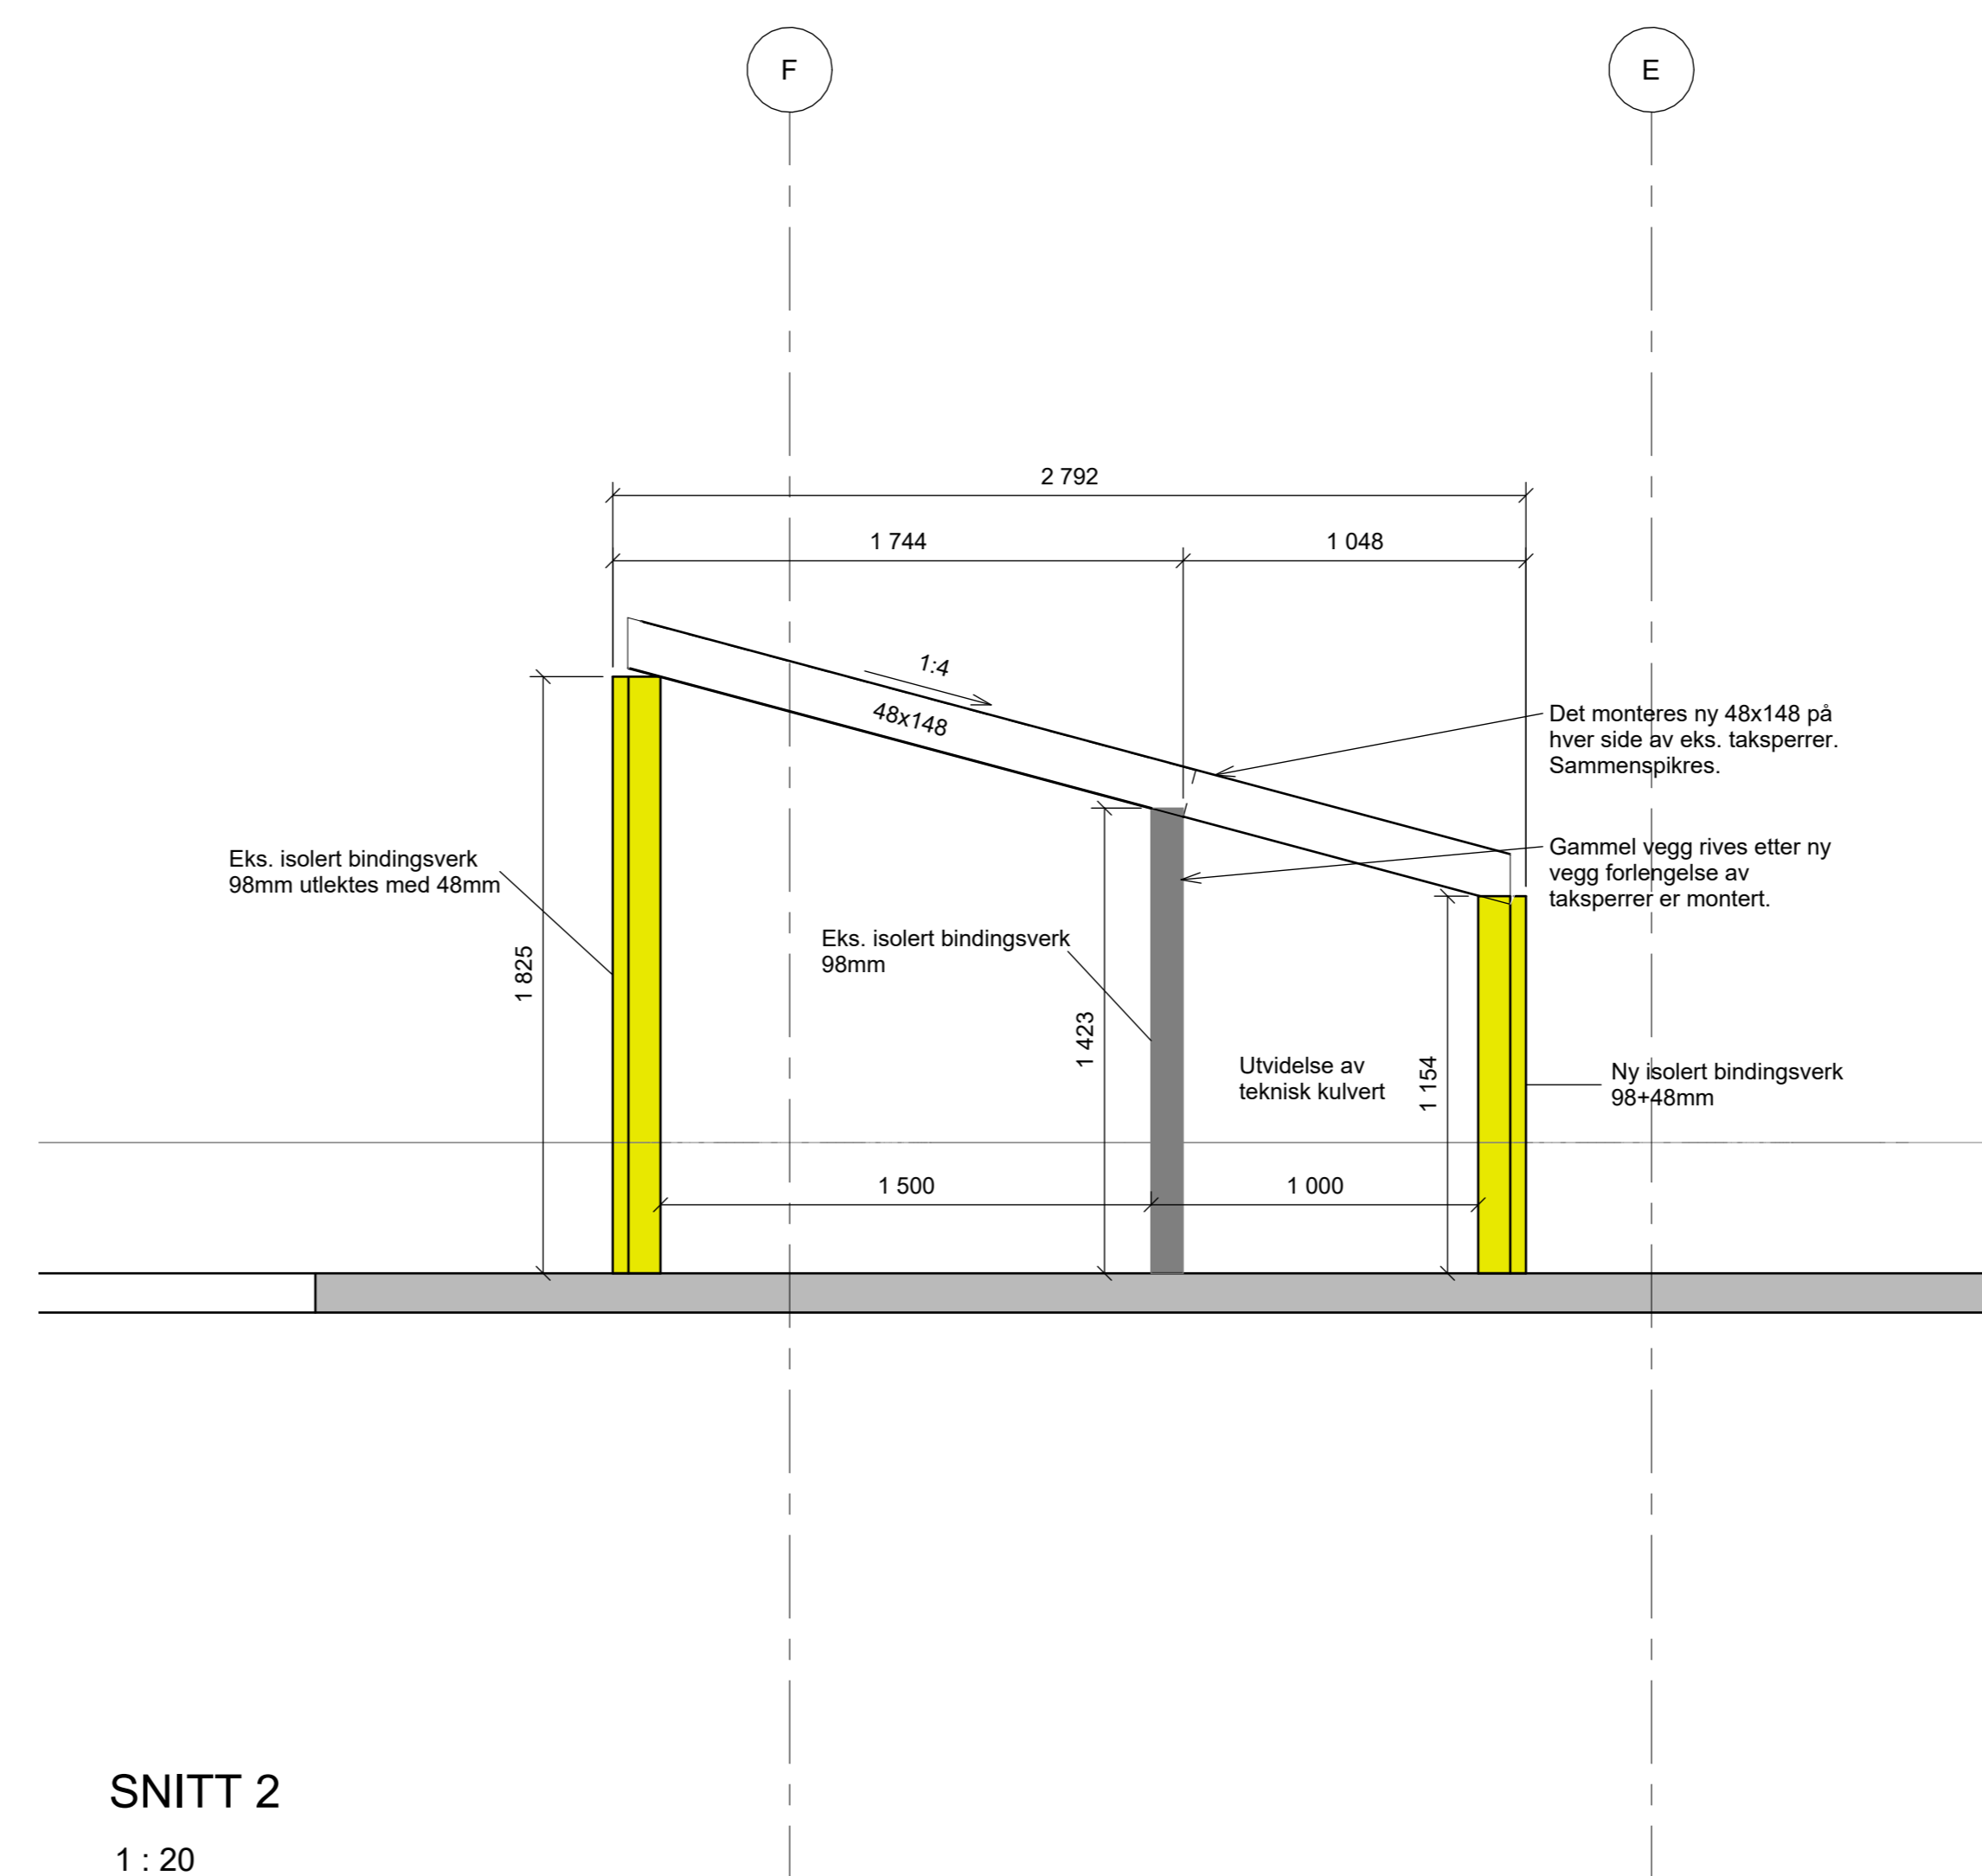

SNITT 2
1 : 20

ANVISNINGER

- Generelt
 - Utførelse i henhold til *teknisk beskrivelse, NS 3420, NS3516 og NS-EN 1995-1-1+NA*
 - Utførelsesklasse 2
 - Toleranseklasse 2
- Tre
 - Styrkeklasse k-virke C24 NS-EN 338
- Luker som er plassert på vegg som rives flyttes over til ny vegg med samme plassering.

HENVISNINGER

- B-20-01-01 Dekke over plan 1
- B-20-01-02 Fundamentplan - Søppelskur
- B-20-01-03 Tak over plan 1 - Søppelskur
- B-20-02-01 Plan 02
- B-20-02-02 Takplan
- B-40-00-01 Snitt 3 - Søppelskur
- B-50-00-01 Detalj V01
- B-50-00-02 Detalj V02
- B-50-00-03 Detalj V03
- B-50-00-04 Detalj V04
- B-50-00-05 Detalj V05
- B-50-00-06 Detalj V06

F03	2023-10-04	Anskaffelse	EirErd	TNy	TNy
B02	2023-09-22	For informasjon	EirErd	TNy	TNy
B01	2023-06-12	For kommentar fra oppdragsgiver	EirErd	TNy	TNy

Dette dokumentet er utarbeidet av Norconsult AS som del av det oppdraget som fremgår nedenfor. Oppdragsnr. 519846001. Oppdragsnavn: Høner Havn. Dokumentet må bare benyttes til det formål som oppdragsvåren beskriver, og må ikke kopieres eller gjøres tilgjengelig på annen måte eller i større utstrækning enn formålet beskriver.

UNN HF Målestokk (gelder A0)
1:20/100

DPS Storsteinnes
Plan 02

Utvidelse av teknisk kulvert