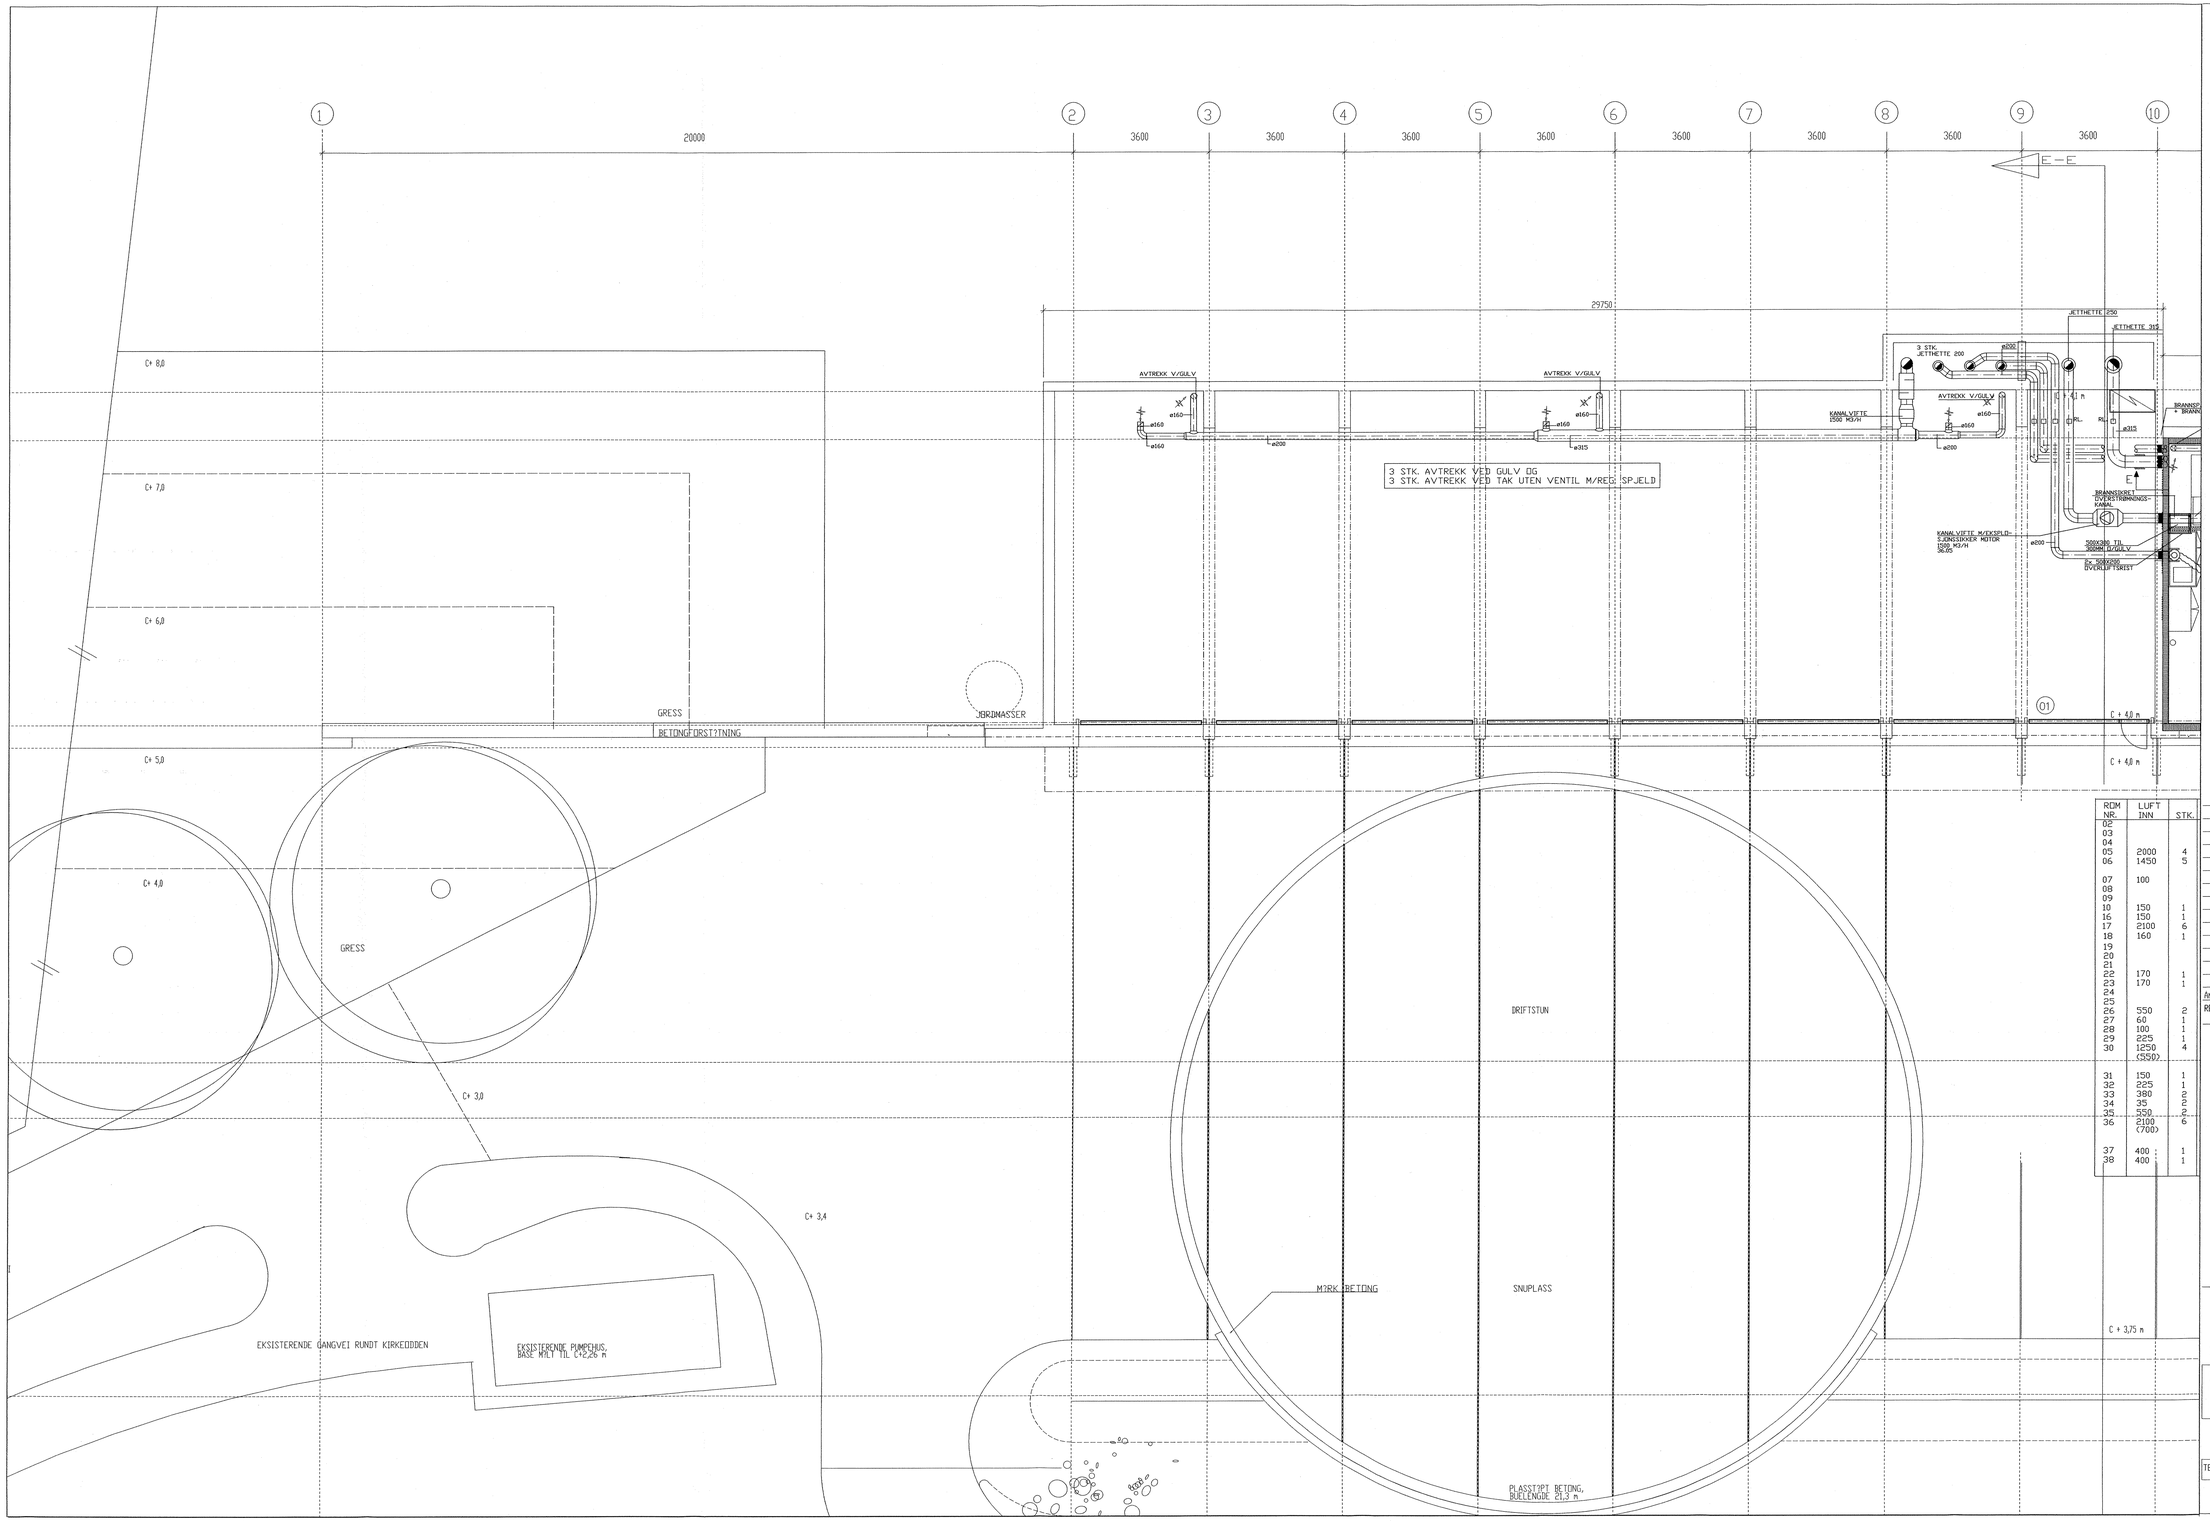

RØM NR.	LUFT INN	STK.
02		
03		
04		
05	2000	4
06	1450	5
07	100	
08		
09		
10	150	1
16	150	1
17	2100	6
18	160	1
19		
20		
21		
22	170	1
23	170	1
24		
25		
26	550	2
27	60	1
28	100	1
29	225	1
30	1250 (350)	4
31	150	1
32	225	1
33	380	2
34	35	2
35	550	2
36	2100 (700)	6
37	400	1
38	400	1

RØMNR.	TYPE?????
01	Garasje
02	Plantevernlager
03	Laboratorielager
04	Laboratorielager
05	Sprøytehus ???????????????
06	Verksted
07	Delelager
08	Gang / garderobe
09	WC
10	Kontor
11	Emballasjelager
12	Kjølerom
13	Kjølerom
14	Kjølecelle
15	Teknisk rom
16	Hovedtavlerom
17	Pakkesal
18	Gang / garderobe
19	Lager
20	Bittekott
21	HCWC
22	Garderobe med dusj
23	Garderobe med dusj
24	WC
25	WC
26	Grupperom
27	Lager, biologisk
28	Kulturrom
29	Kulturrom
30	Laboratorium, biologisk
31	Lager, generelt
32	Kontor, biologisk
33	Kontor, kjemisk
34	Laboratorium, sensorisk
35	Kjøkken, sensorisk
36	Laboratorium, kjemisk
37	Lager, priver
38	Grøvkjøkken

REVISJONER:	INDEX:	DATO:	TEGN:	KONT:
Arbeidstegning		10.07.98	CB	BA

P= PUNKTAVSUG

A= AVTREKKSSKAP

K= KJEMIKALIESKAP

⊠= VOLUMREGULATOR

⊘= KONSTANTVOLUSTAT

STATSBYGG

Prosjektnr. 96005
Ullensvang forskningssenter
Planteforsk

PROSJEKTLEDELSE	Statsbygg	Pb.8106 dep, 0032 Oslo	tlf/22 24 75 00
ARK.	Lund Hagem Arkitekter AS	Vergårdsveien 23, 0167 Oslo	tlf/22 69 17 70
RIB.	Sørje Orlien AS	Fustings gate 1, 0358 Oslo	tlf/22 69 37 55
RIV.	Andersen og Johnson AS	Gardveien 6, 0363 Oslo	tlf/22 46 38 75
RIE.	Elconsultaxa AS	Gjerdrumsvei 12 c 0486 Oslo	tlf/22 21 8 00
LARK.	Gullik Gulliksen AS Landskapsark.	Pb.1133 Frøyens, 3206 Sandefjord	tlf/33 46 32 00

PLAN DEL II
VENTILASJONSANLEGG

DATO: 02.03.98
MÅL: 1:50

TEGN.	KONT.	GODKJ.	FAG	TEGNNR.	INDEX:
CB	BA		V	96005-V-102	

ANDERSEN og JOHNSON A/S
Rådgivende ingeniører i VVS-teknikk