
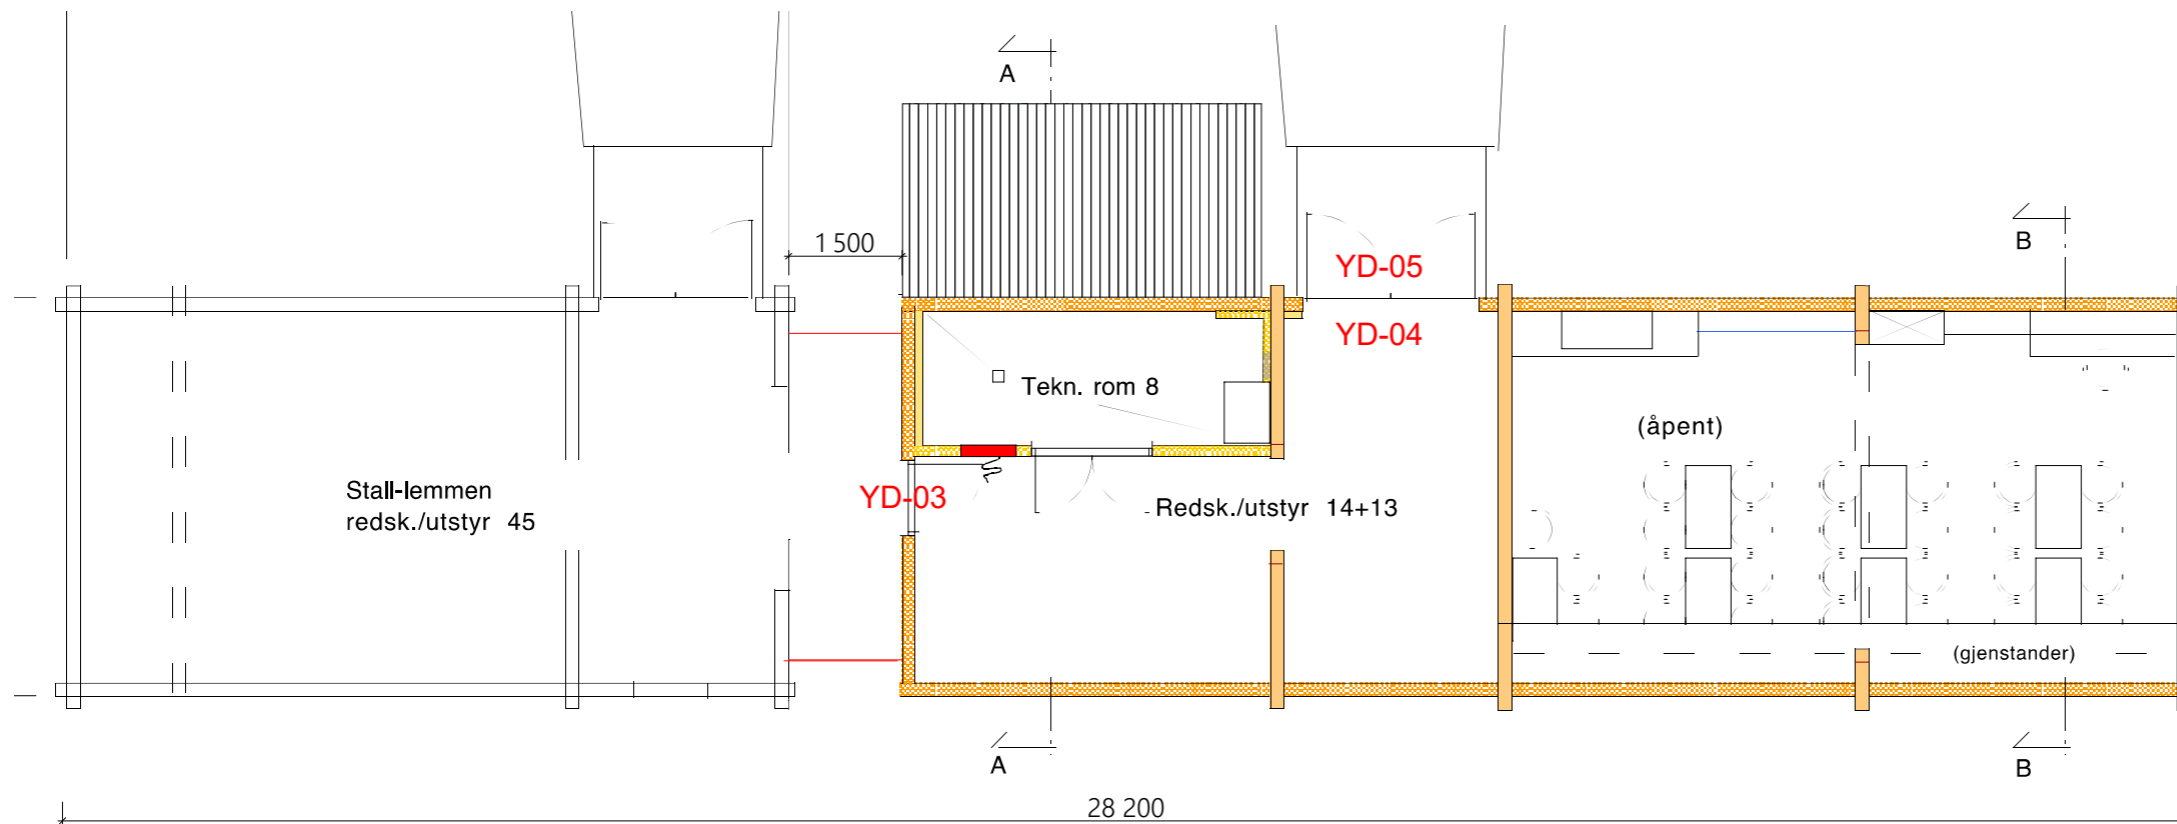


X:\noroppdrag\Os\52105129\BIM\Arkitektur\Revisjon Tor J. Ø. tegninger til rammesøknad\2022-01-24 Oddertunet revisjon carven.pln - A3 - carven - 09:35 - 29. august 2023

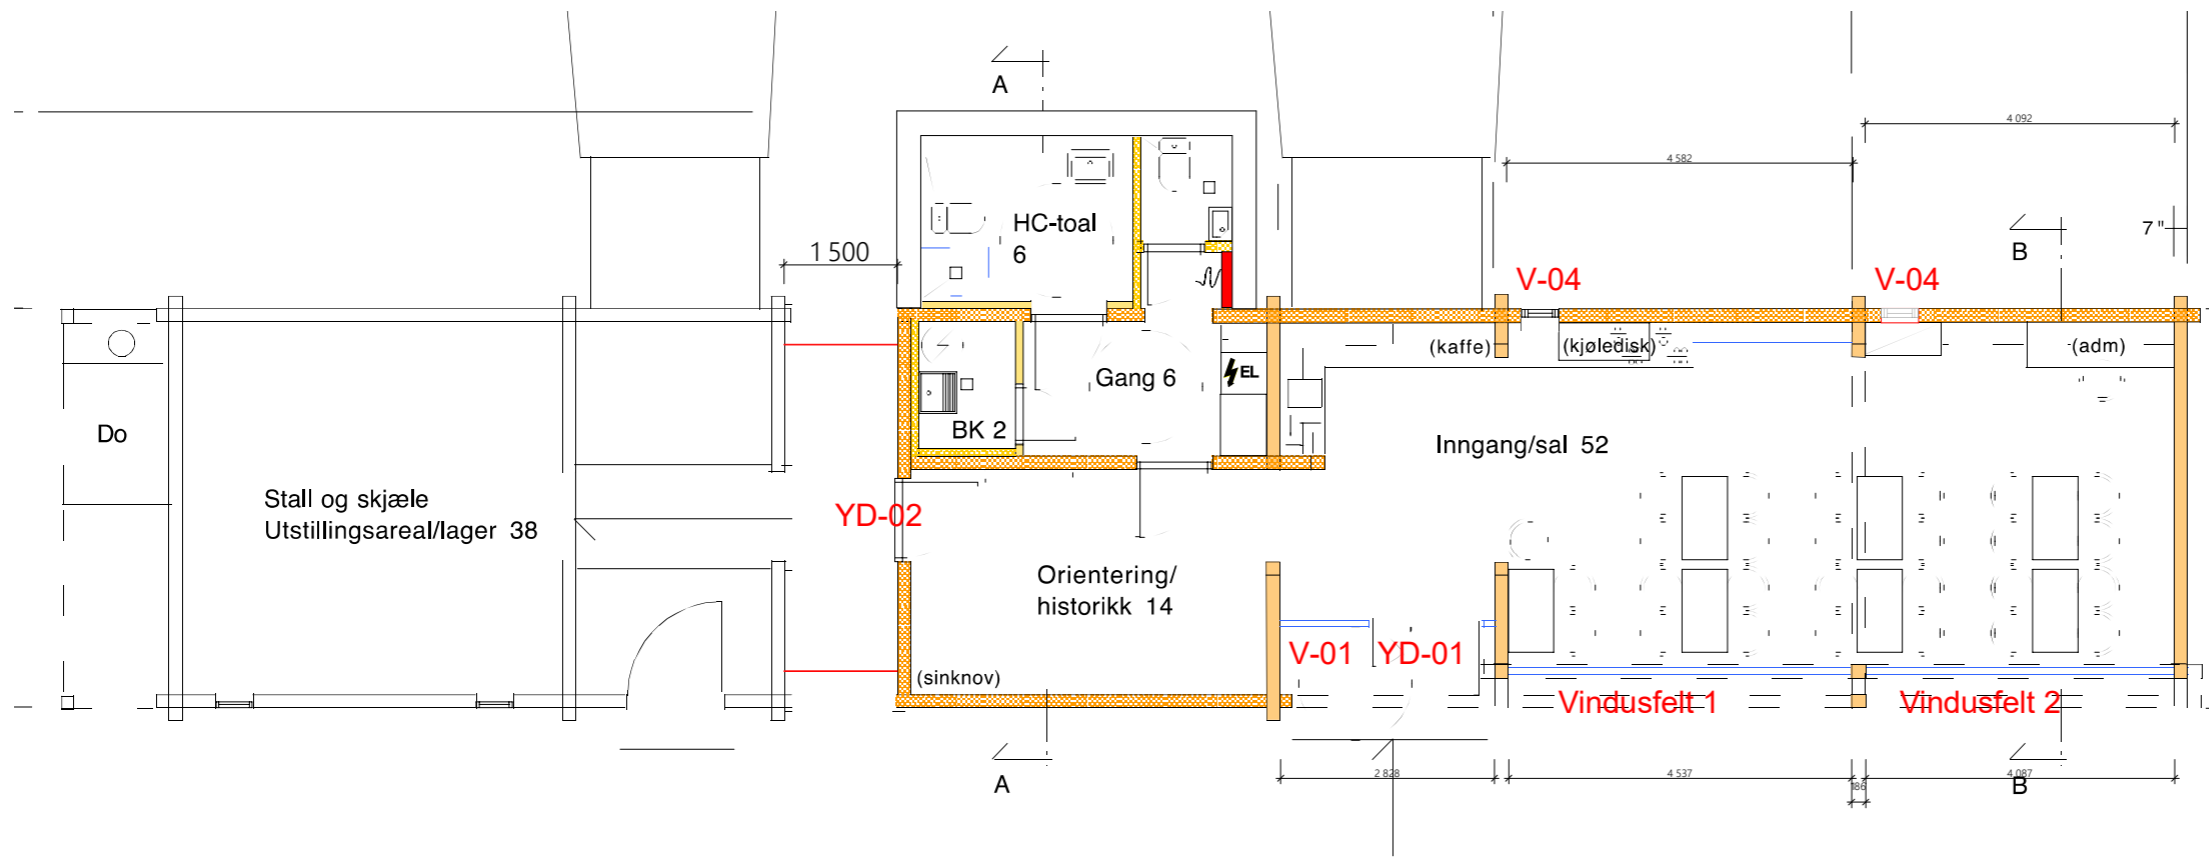

Rev.	Dato	Beskrivelse	Utarbeidet	Fagkontroll	Godkjent
1	2023-08-28		CarVen	Ervin	Ervin
<small>           Dette dokumentet er utarbeidet av Norconsult AS som del av det oppdraget som fremgår nedenfor. Opphavsretten tilhører Norconsult AS.            Dokumentet må bare benyttes til det formål som oppdragsavtalen beskriver, og må ikke kopieres eller gjøres tilgjengelig på annen måte            eller i større utstrekning enn formålet tilsier.         </small>					
Oppdragsgiver <b>Os Kommune</b>					Målestokk (Gjelder A3 format)
<b>A3</b>					
Prosjekt <b>Oddertunet Nytt tilbygg</b>					
Tegningsnavn <b>Dør og vinduer Plantegning</b>					
Norconsult Arkitektur - Os		Oppdragsnummer <b>52105129A.20-3</b>	Tegningsnummer	Revisjon	