



X:\noroppdrag\Os\62105129\BIM\Arkitektur\Revisjon Tor J. Ø. tegninger til rammesøknad\2022-01-24 Oddertunet revisjon carven.ph - A3 - carven - 11:11 - 19. mai 2023

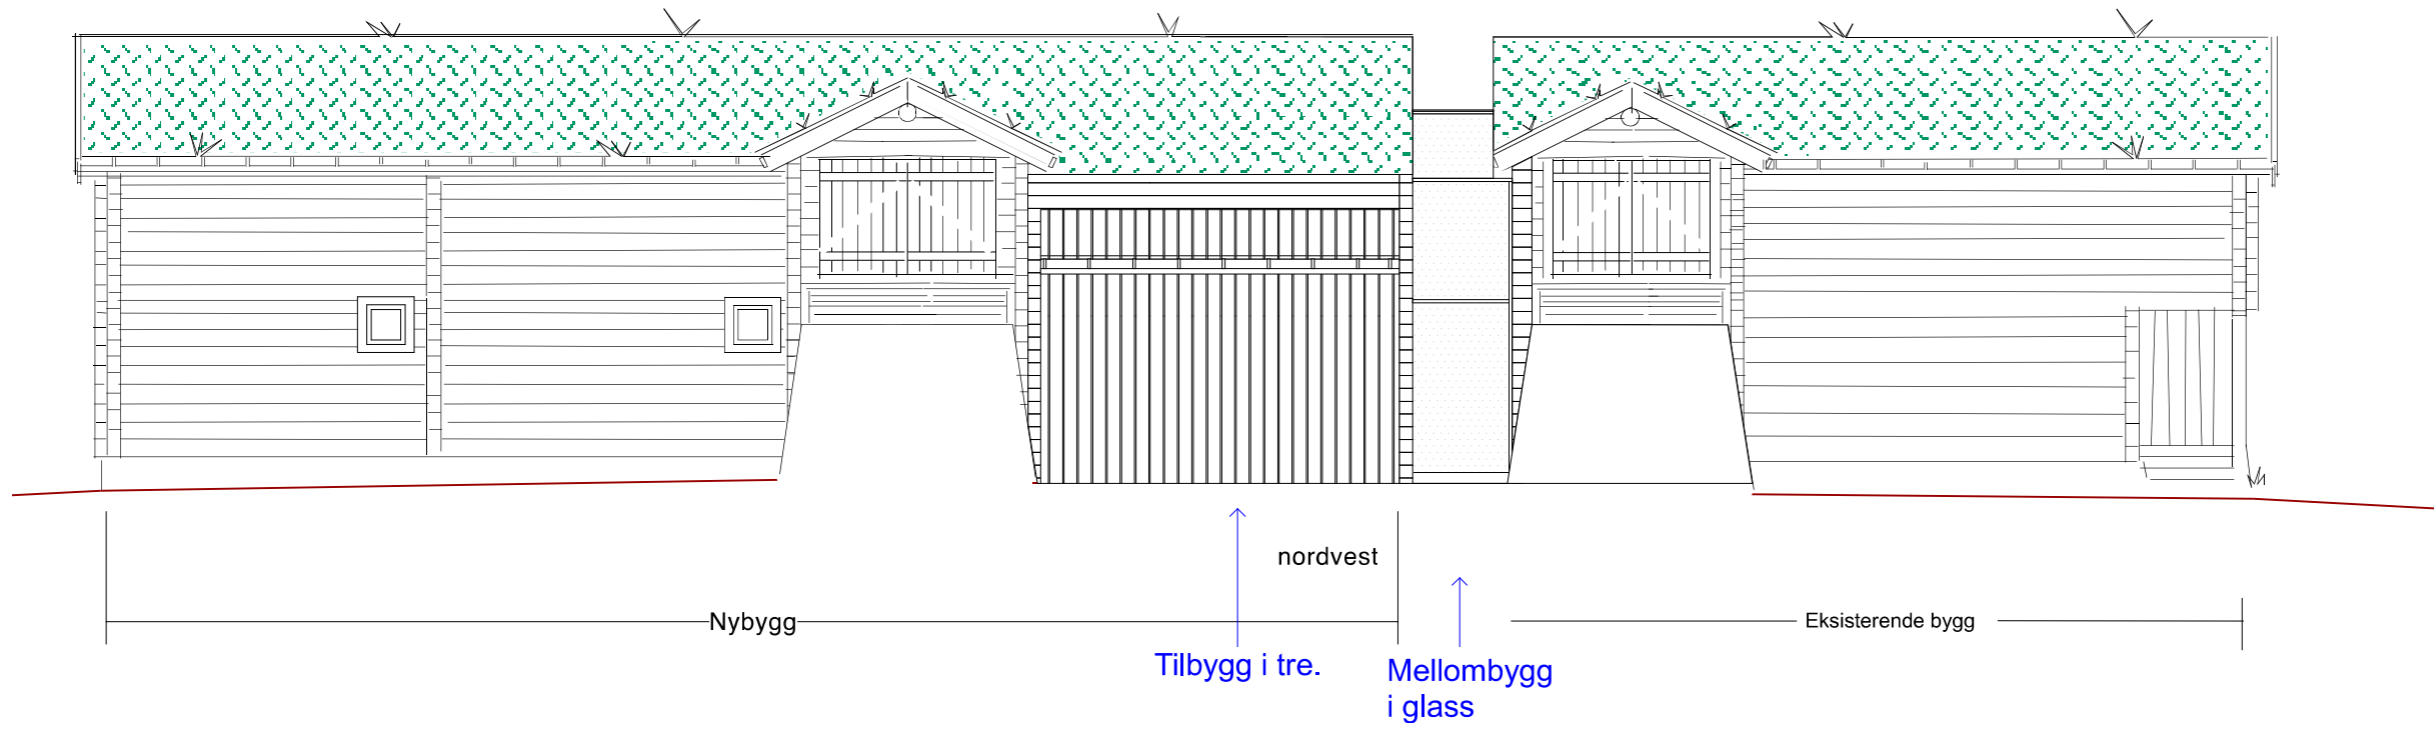

Fasade Nordvest

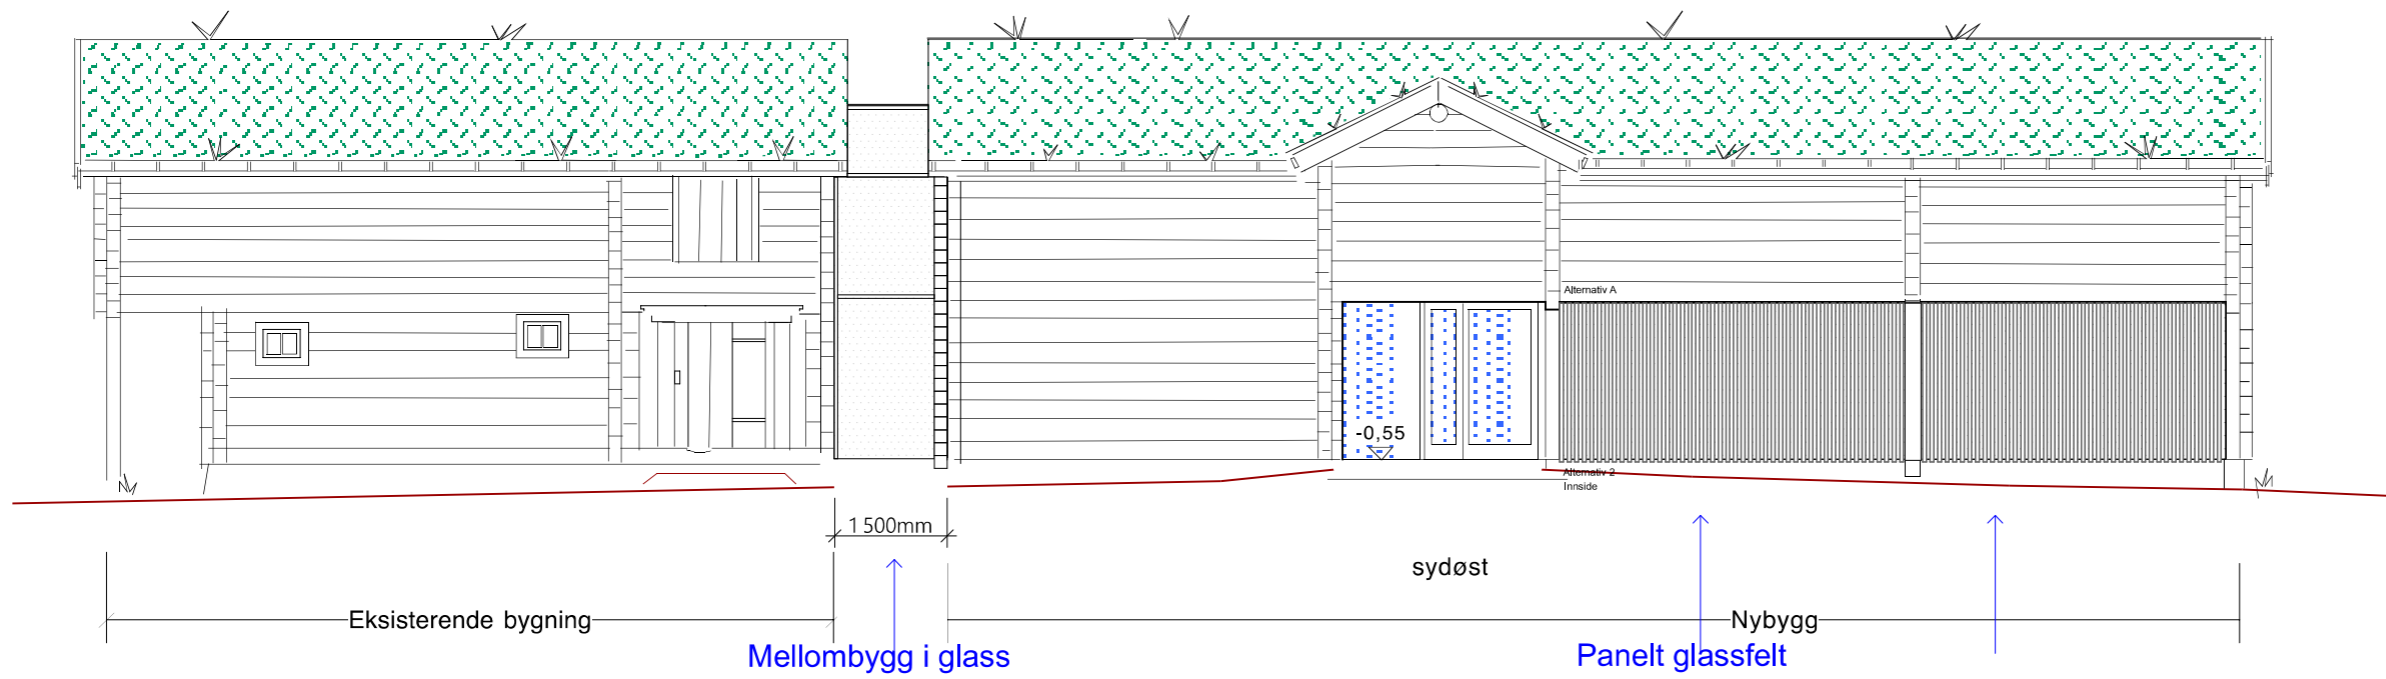

Fasade Sydøst

Rev.	Dato	Beskrivelse	Utarbeidet	Fagkontroll	Godkjent
3	2023-05-19	Oppdatering av planskisse til byggesøknad	CarVen	BjoFre	BjoFre
2	2022-01-25	Endring av skisser til byggesøknad	CarVen	BjoFre	BjoFre
1	2021-09-16	Skisse alternativ til byggemiddlingstegning	CarVen	BjoFre	BjoFre

Os Kommune

Målestokk (Gjelder A3 format)
A3

Prosjekt
Oddertunet Nytt tilbygg
Tegningsnavn
Fasade Nordvest og Sydøst

Norconsult
Arkitektur - Os

Oppdragsnummer
52105129
Tegningsnummer
A.45.1
Revisjon