


Symboler:



Skravurer:

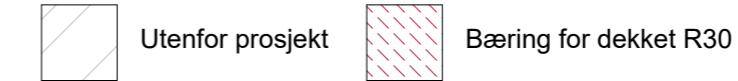

Bæreevne

Hovedbæresystem: R30
 Sekundærbæresystem: R30
 Trappeløp: - Ikke særskilt brannkrav til dette
 Takkonstruksjon: Ingen særskilte krav til denne, forutsatt at takkonstruksjon er beskyttet nedenfra med kledning K₂10 B-s1,d0 [K1].

Informasjon



Risikoklasse: 5/2
 Brannklasse: 1
 Grunnflate areal: 124m²
 Personantall: Inntil 50
 Rømningsdør til det fri skal ha fri bredde på minimum 1,16 meter (13x21M) i plan 1 og 0,86 (10x21M) i plan 2

Annet

Tegningen er å anse som konsepttegning og skal leses sammen med brannkonseptet. Den har ikke status som byggetegning.

Branntekniske installasjoner

Bygget detekteres og tilkobles brannvarslingsanlegget på eiendommen. Det må installeres utgangsmarkering og nødlys etter NS-EN1838.

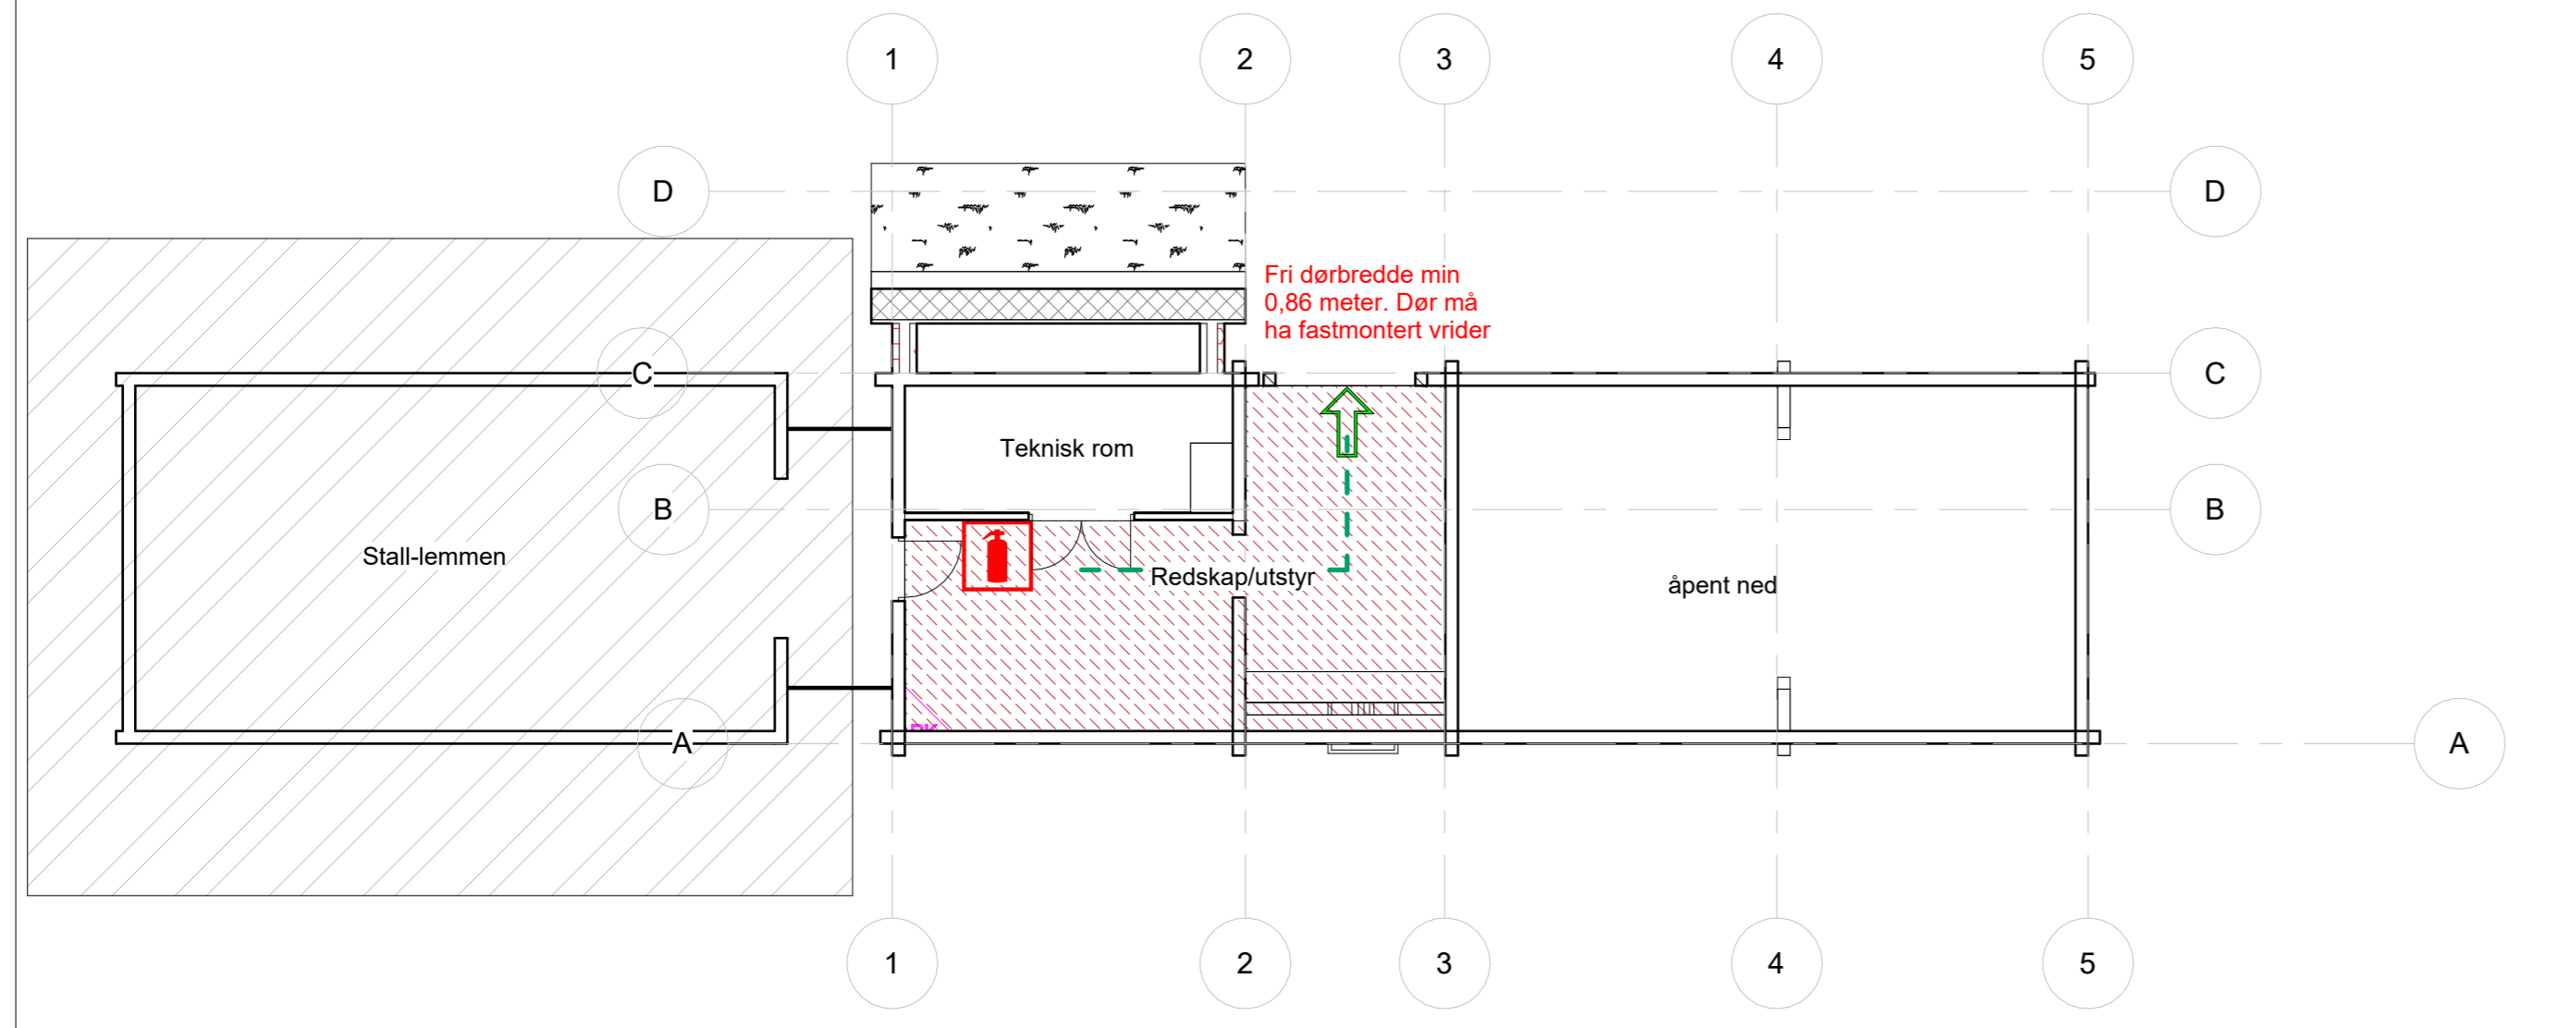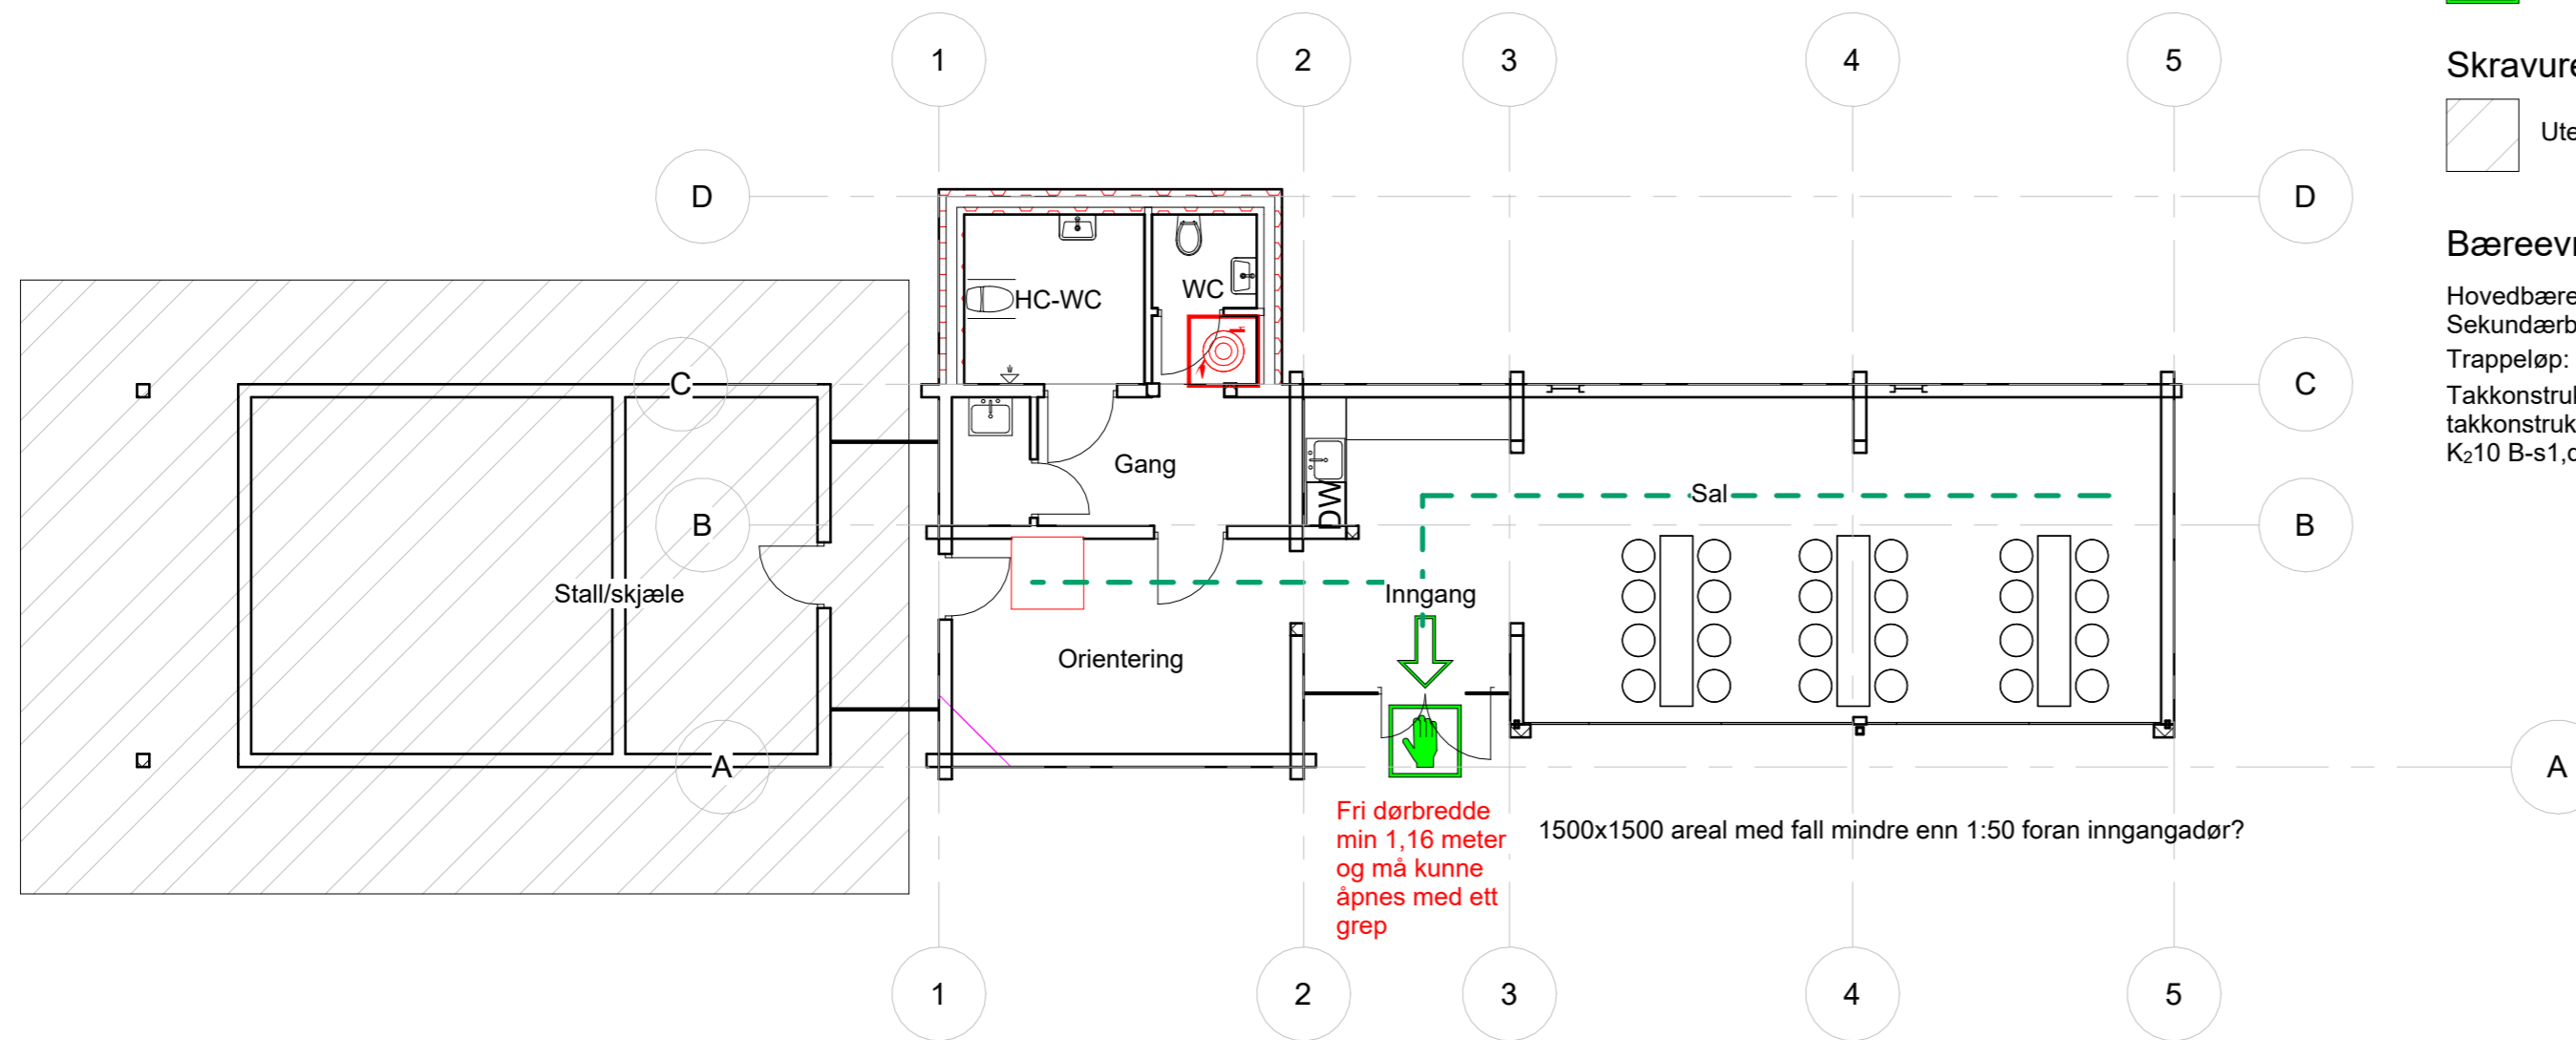

F3	2023-08-24	Anbudstegning- nytt ark gr.lag	SVONY	MABRE	SVONY
F02	14.12.2020	Anbudstegning	SVONY	MABRE	SVONY
A01	10.12.2020	Til KS	SVONY	MABRE	SVONY
Rev.	Dato	Beskrivelse	Utarbeidet	Fagkontroll	Godkjent

Dette dokumentet er utarbeidet av Norconsult AS som del av det oppdraget som fremgår nedenfor. Opphavsretten tilhører Norconsult AS. Dokumentet må bare benyttes til det formål som oppdragsavtalen beskriver, og må ikke kopieres eller gjøres tilgjengelig på annen måte eller i større utstrekning enn formålet tilsier.

Os kommune Målestokk (gjelder A2)
1 : 100

**Oddentunet- Ny driftsbygning
BRANNPLANER**