
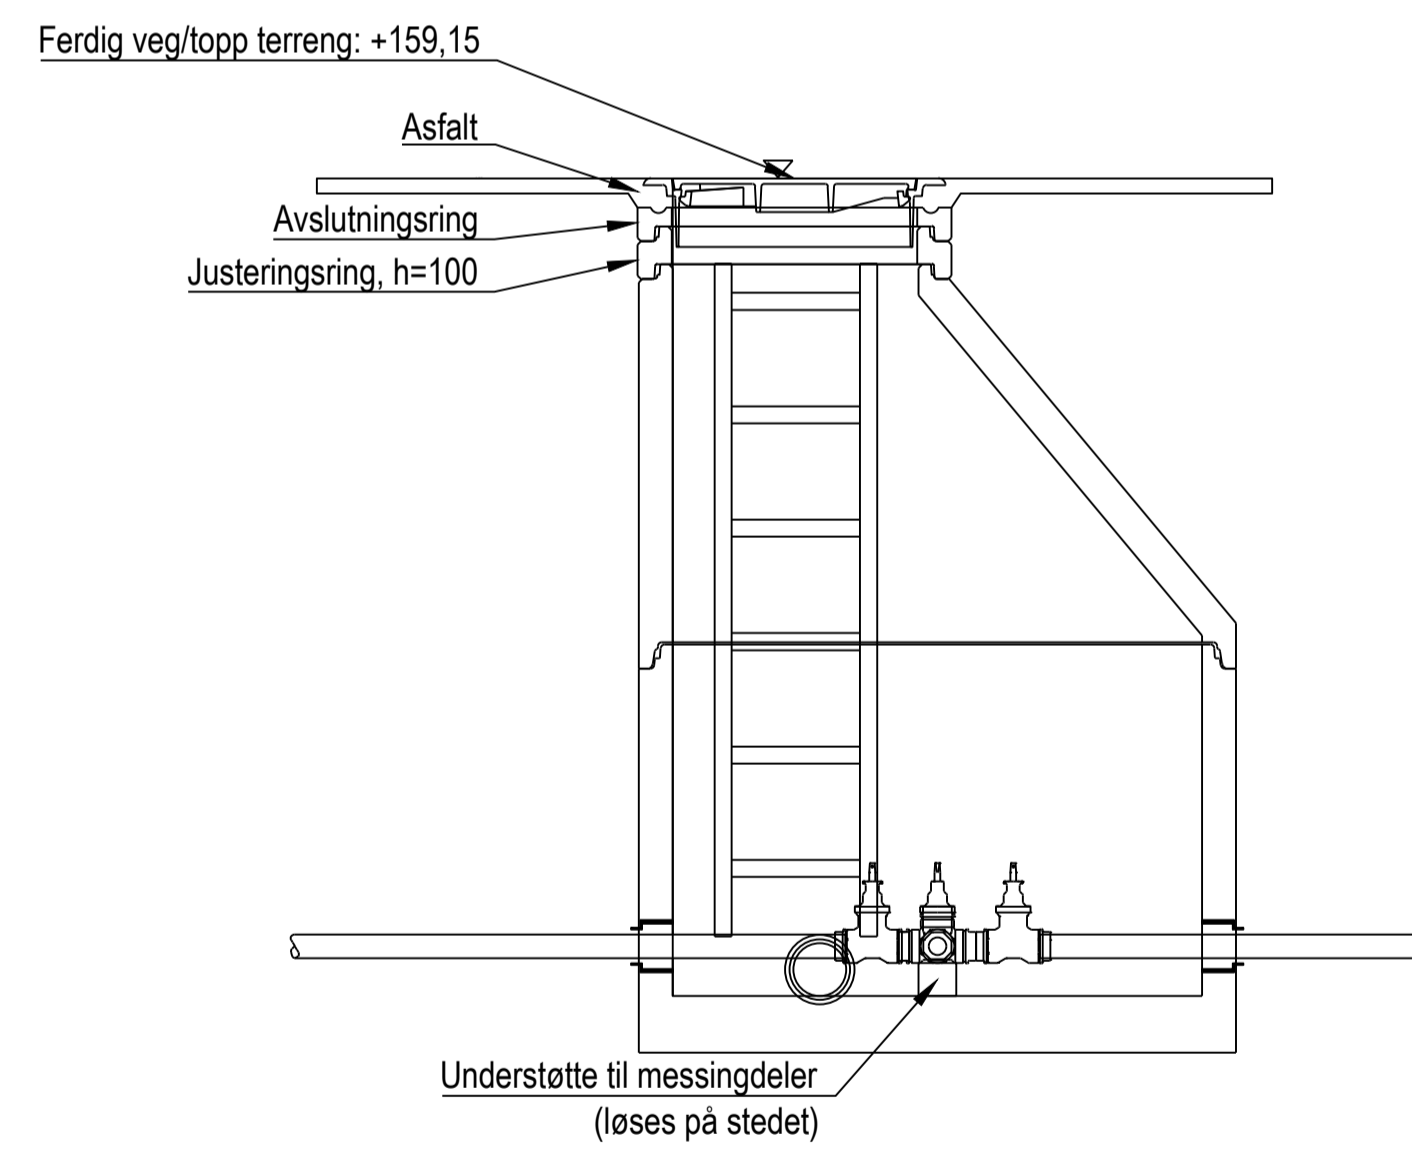


Stykkliste

Pos nr	Beskrivelse	Dimensjon	Materiale	Byggelengde	Antall	Kommentar
1	Stengekran 2,5"		Messing	-	3	
2	T-rør 2,5"		Messing	-	1	
3	Kjerneboringspakning type Combi	63		-	3	
4	AR-pakning for drenering	160		-	1	
5	Kumstige	-		-	1	
6						
7						
Merknader:

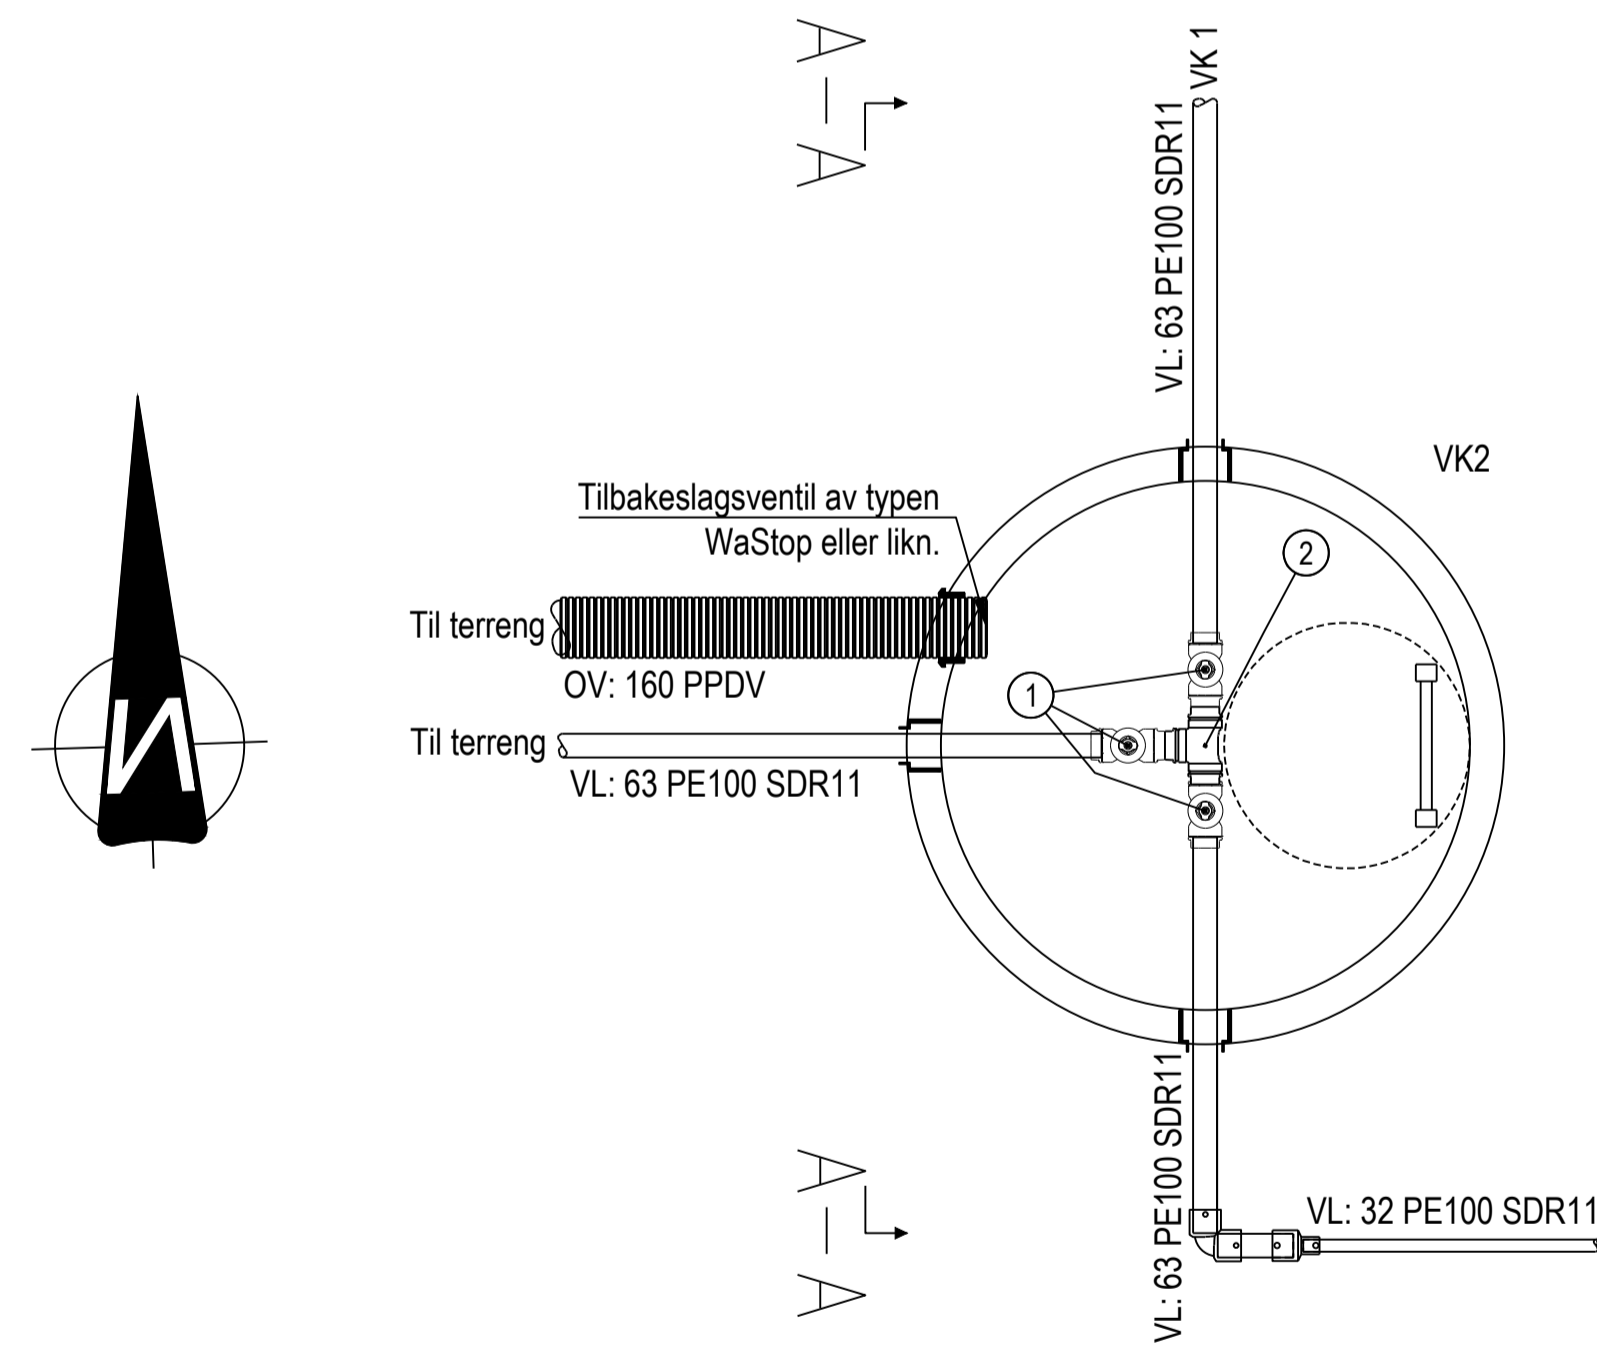

B02	Endret prosjektnavn iht ønske fra kommunen	NOROMO	NOKJEL	NOSAMA	25.09.2023
B01	Anbudstegning	NOROMO	NOKJEL	NOSAMA	04.09.2023
Rev	Endring	Utført	Kontr.	Godkjent	Dato
Oppdragsgiver				Prosjektleder	
Åsnes Kommune				Magnus S. Petersen	
Prosjektnavn				Målestokk	
Vannforsyning Damstien-Jammerdalsvannet				1:20	
Detaljtegning VA				Arkformat	
Hovedtrase				A1	
				Koordinatsystem	
				UTM32	
				Prosjektnr	
				10233702	
				Prosjektleder	
				Magnus S. Petersen	
				Tegningsstatus	
				Anbudstegning	
Fagdisiplin	Tegningsnummer	Status	Rev		
W		H502	B	02	

