




- Eksisterende
- Ny vegg
- Rivning
- Vindu som må byttes i følge av endringer i planløsning
- Dør som byttes til UU krav
- Dør tagges med module mål høyde 21M

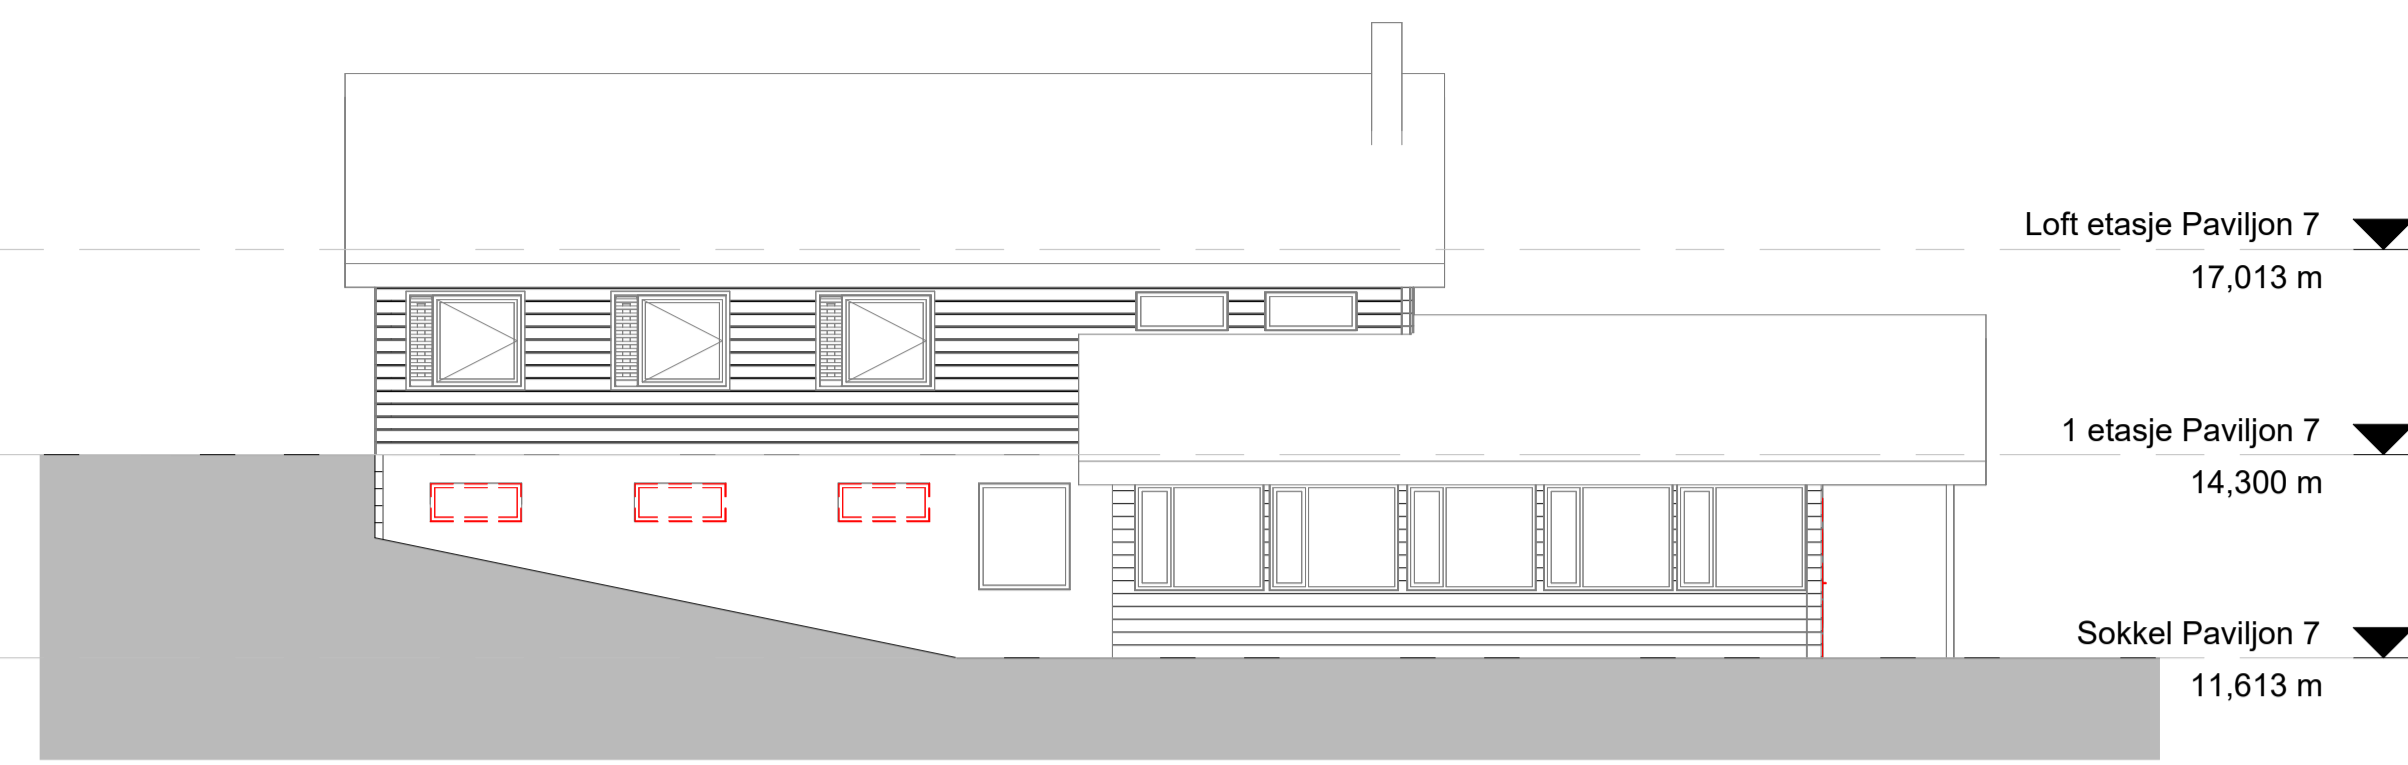


1 P7 Nord Rive
1 : 100

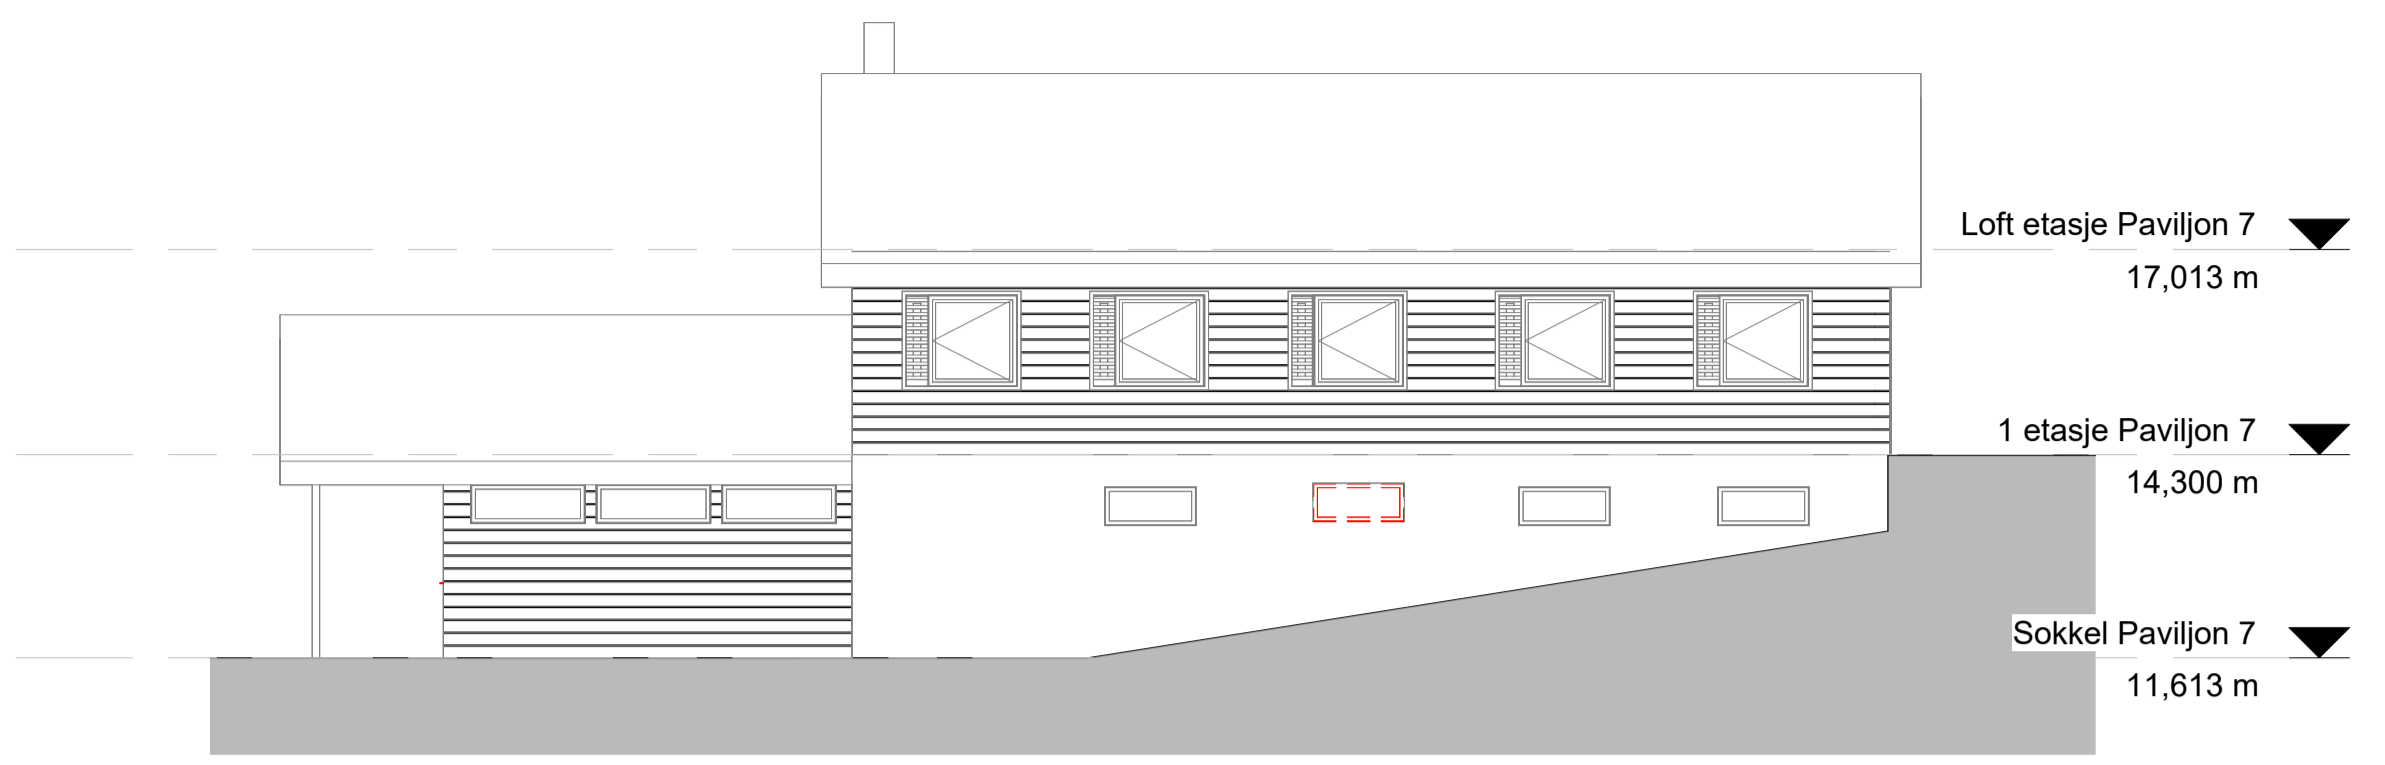


2 P7 Sør Rive
1 : 100

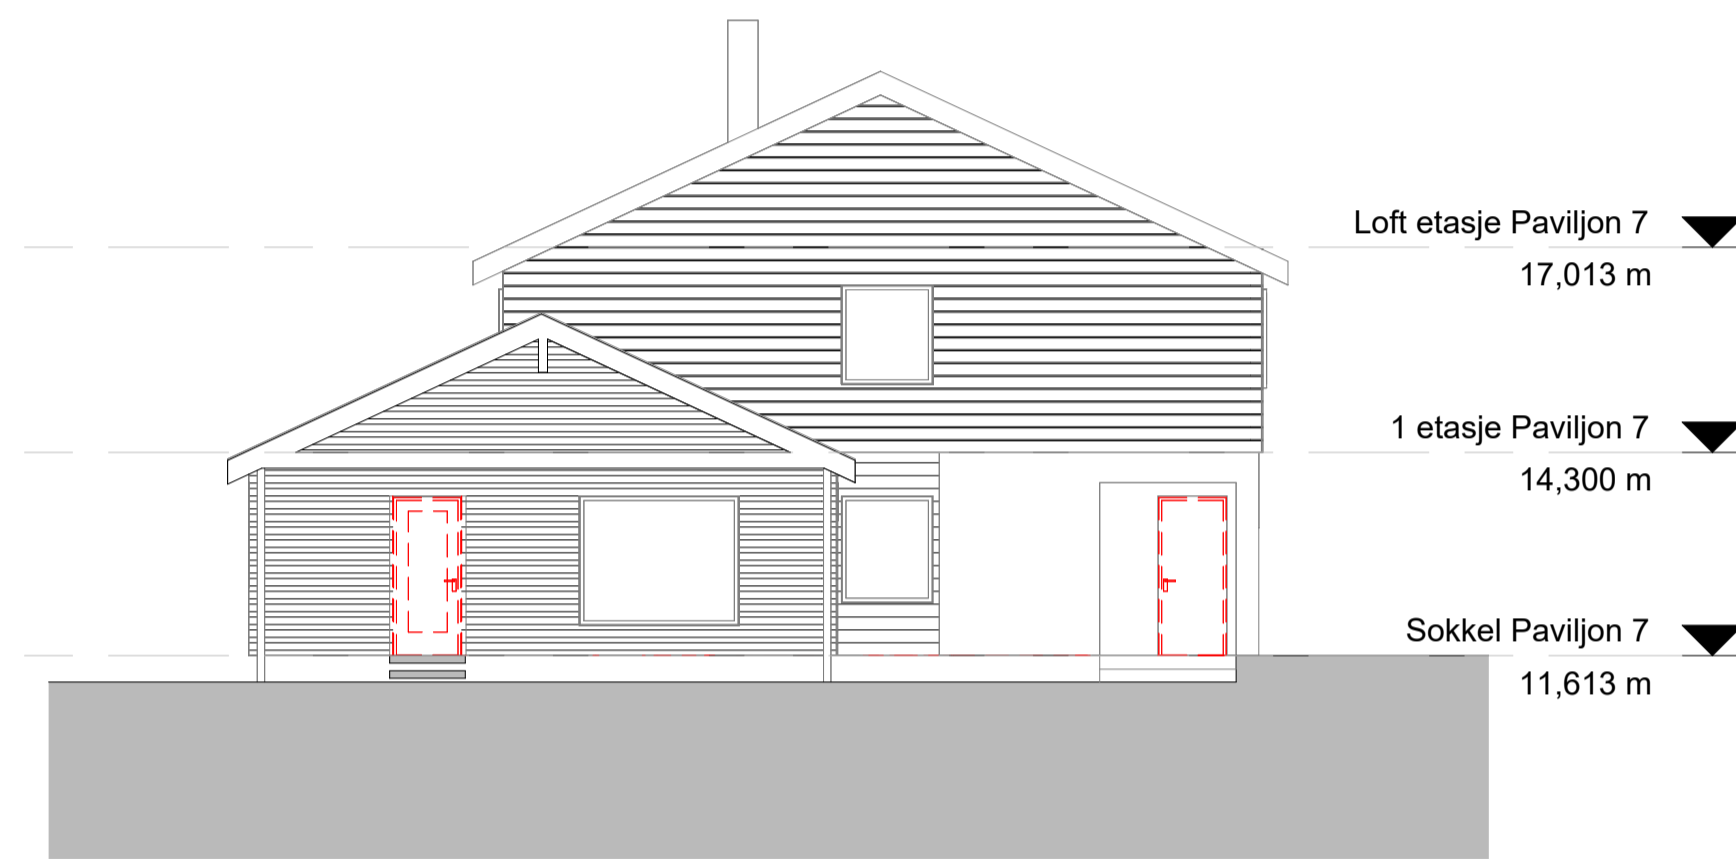


3 P7 Vest Rive
1 : 100

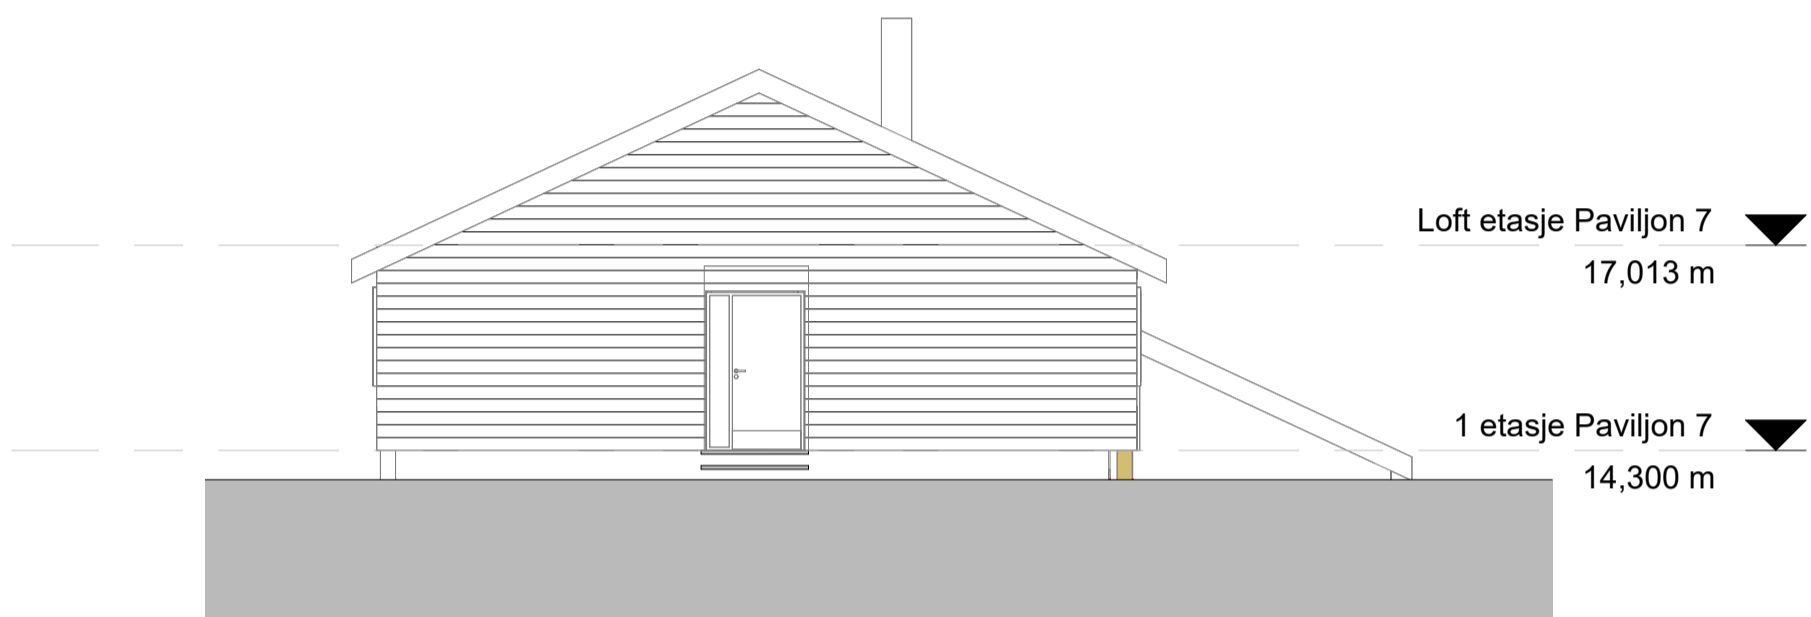


4 P7 Øst Rive
1 : 100

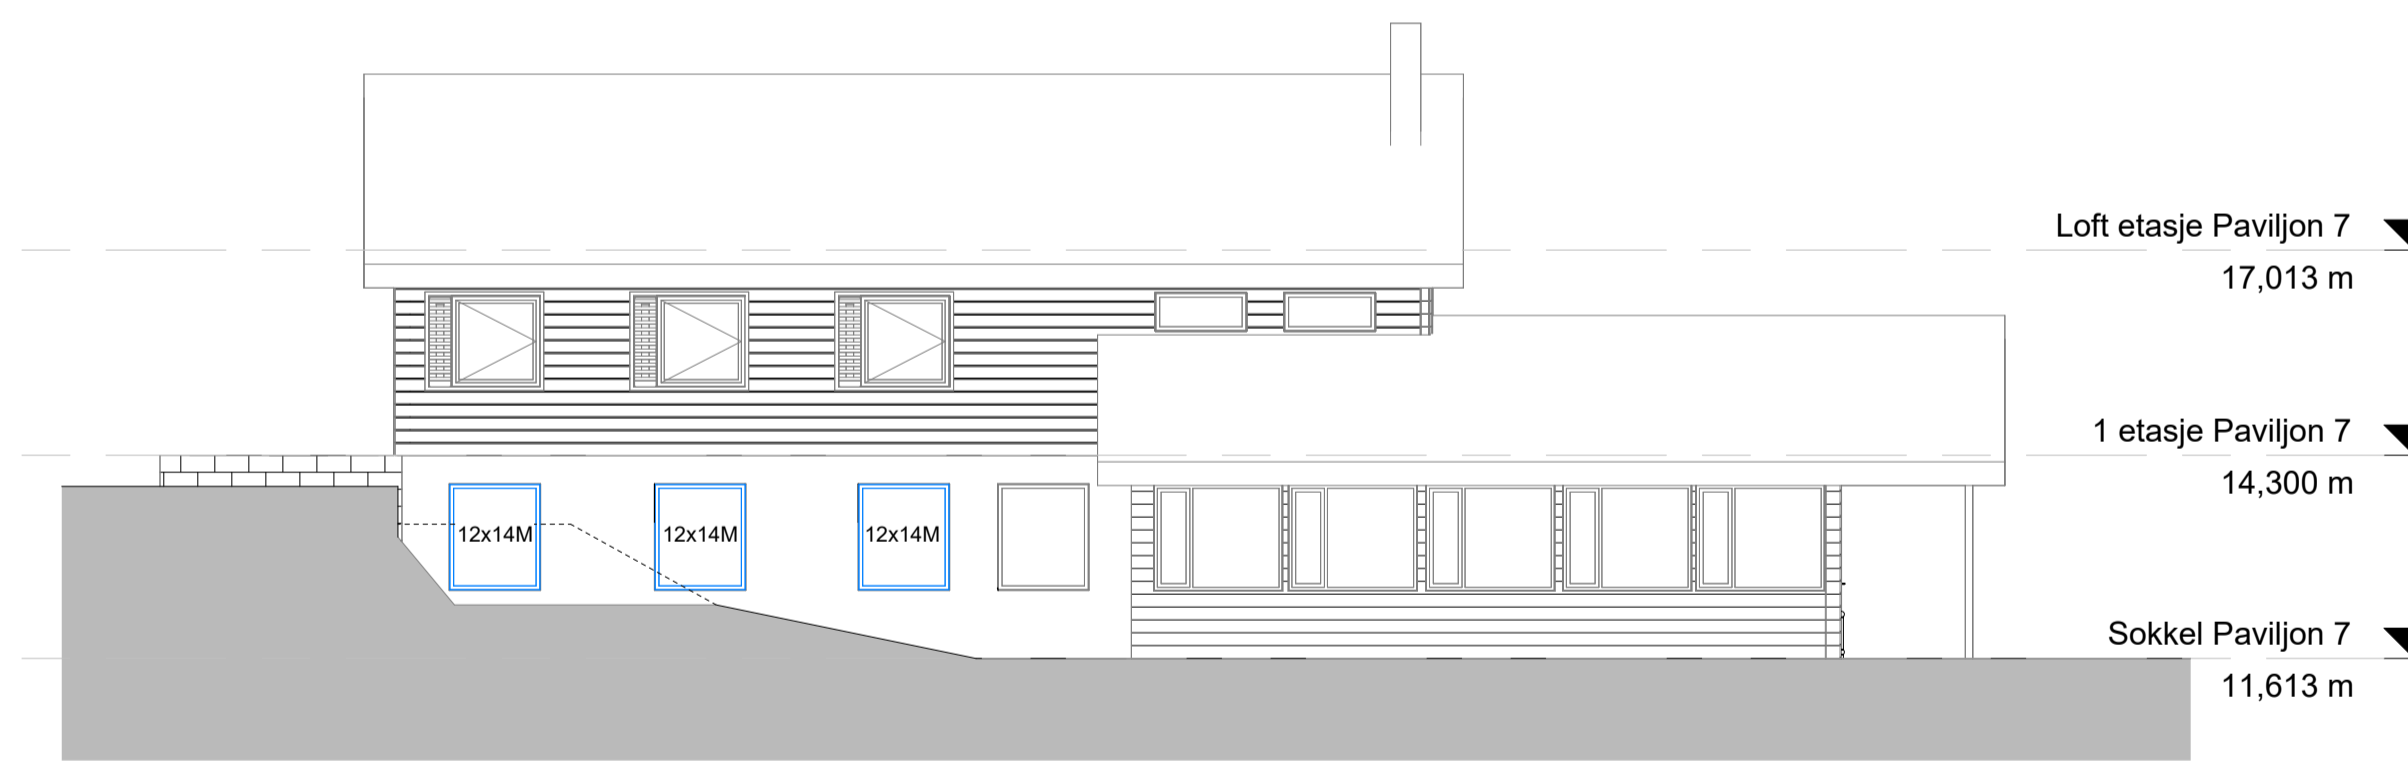


5 P7 Nord.
1 : 100

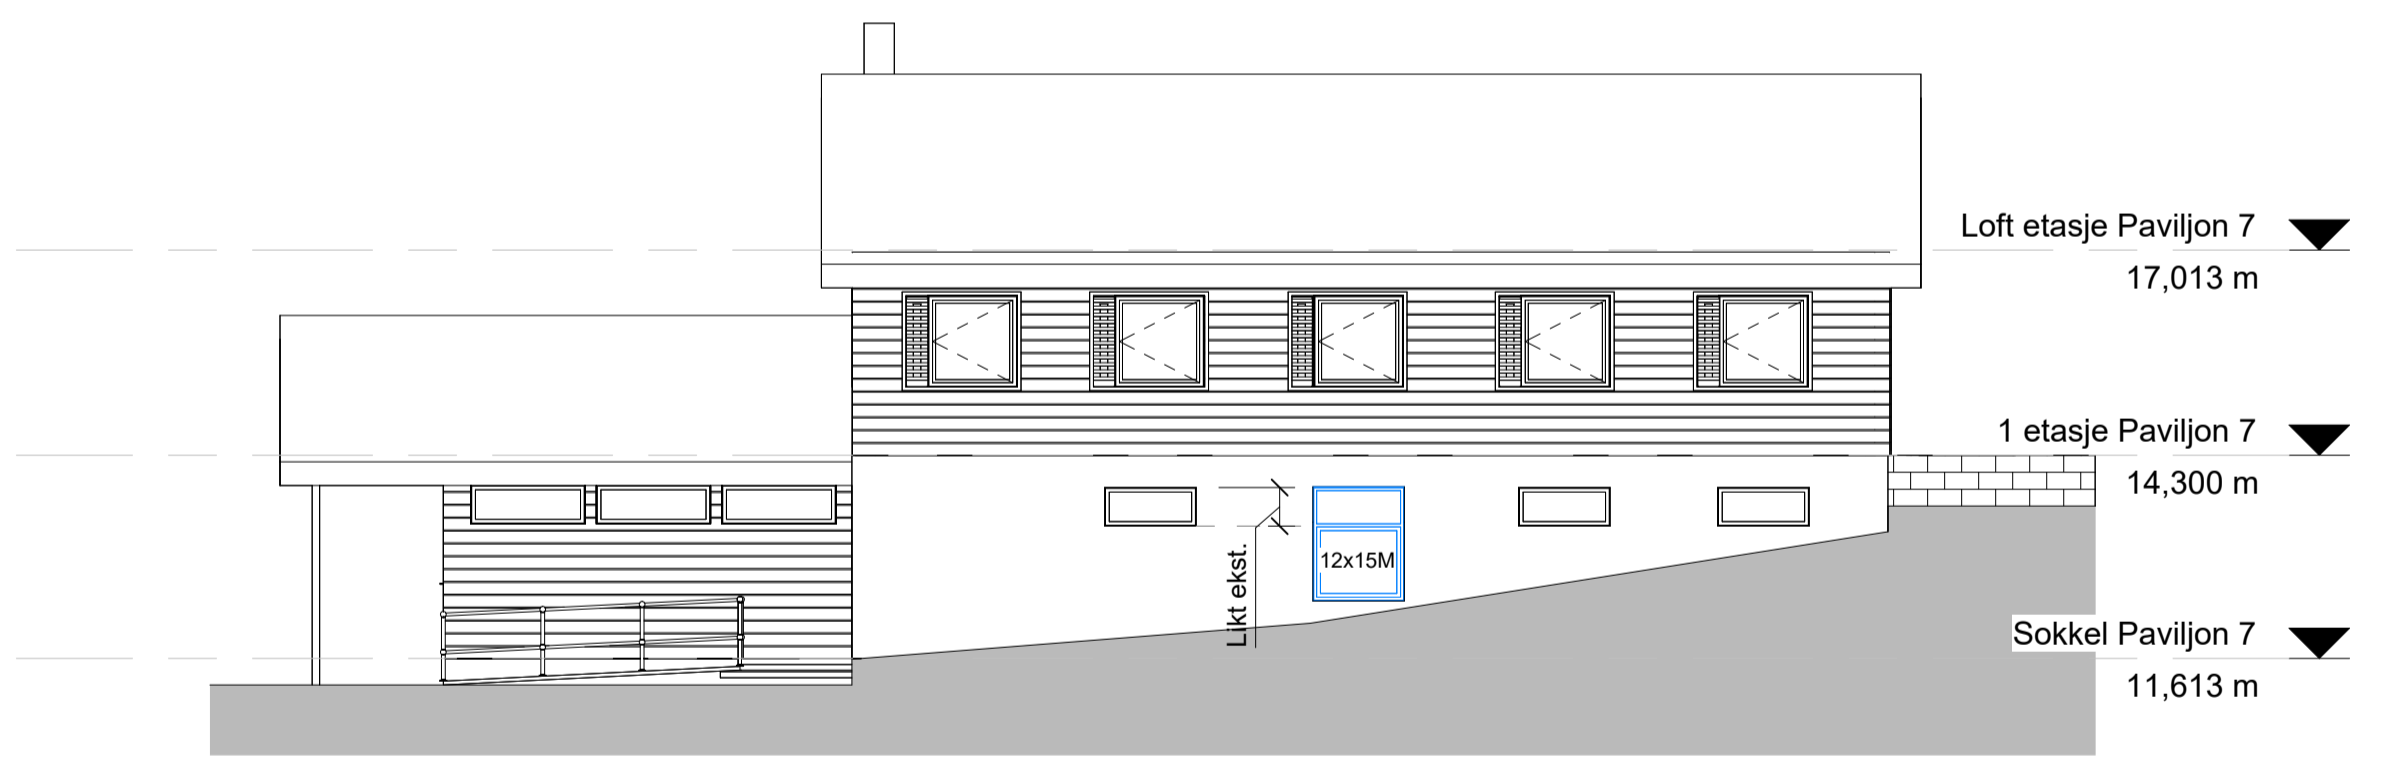

6 P7 Sør.
1 : 100

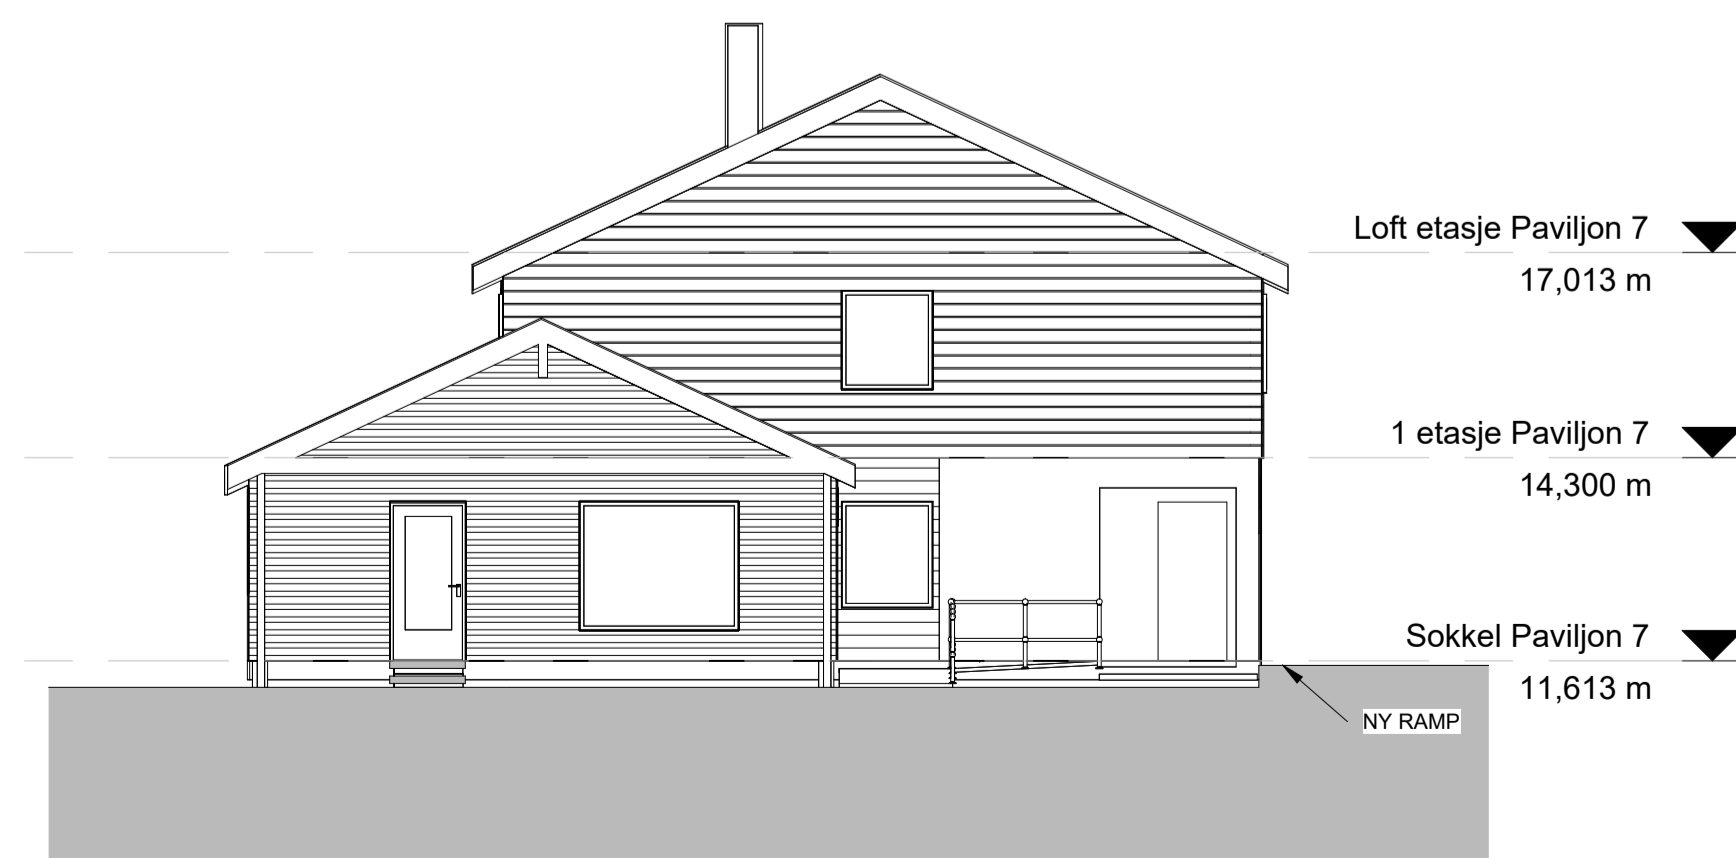

7 P7 Vest.
1 : 100

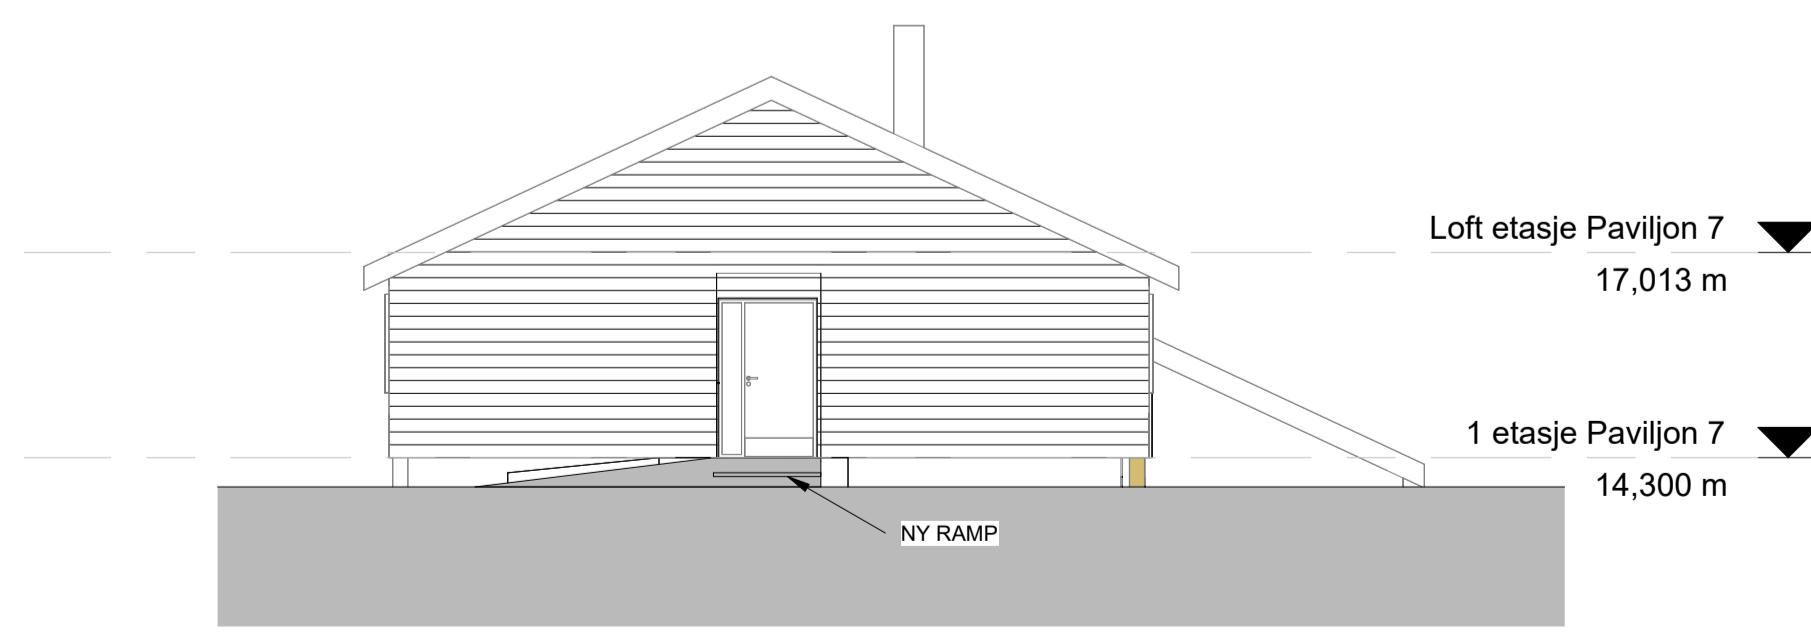

8 P7 Øst.
1 : 100

Rev.	Dato	Beskrivelse	Utarbeidet	Fagkontroll	Godkjent
05	2023.11.02	Rampe endret og sti til parkering. Vindu justert av vern hensyn.	JenMac		
04	2023.08.17	Anbuds tegninger (til kommentar.)	JenMac		
03	2023.06.21	Tegninger til arbeidstilsynet	JenMac	CRIROD	
02	2023.02.01	Til prisning	JenMac		
01	2022.10.16	Byggemeldingstegniger- til søk for kommentar	JenMac	HeiLin	

Dette dokumentet er utarbeidet av Norconsult AS som del av det oppdraget som fremgår nedenfor. Opphavsretten tilhører Norconsult AS. Dokumentet må bare benyttes til det formål som oppdragsavtalen beskriver, og må ikke kopieres eller gjøres tilgjengelig på annen måte eller i større utstrekning enn formålet tillater.

Statsbygg				Målestokk (gjelder A1)
Røstad Paviljong 7				1 : 100
Paviljong 7 Fasader				
Norconsult	Oppdragsnummer 52206822	Tegningsnummer A-43-01-01	Revisjon 05	