



4 Brodekke
1 : 50

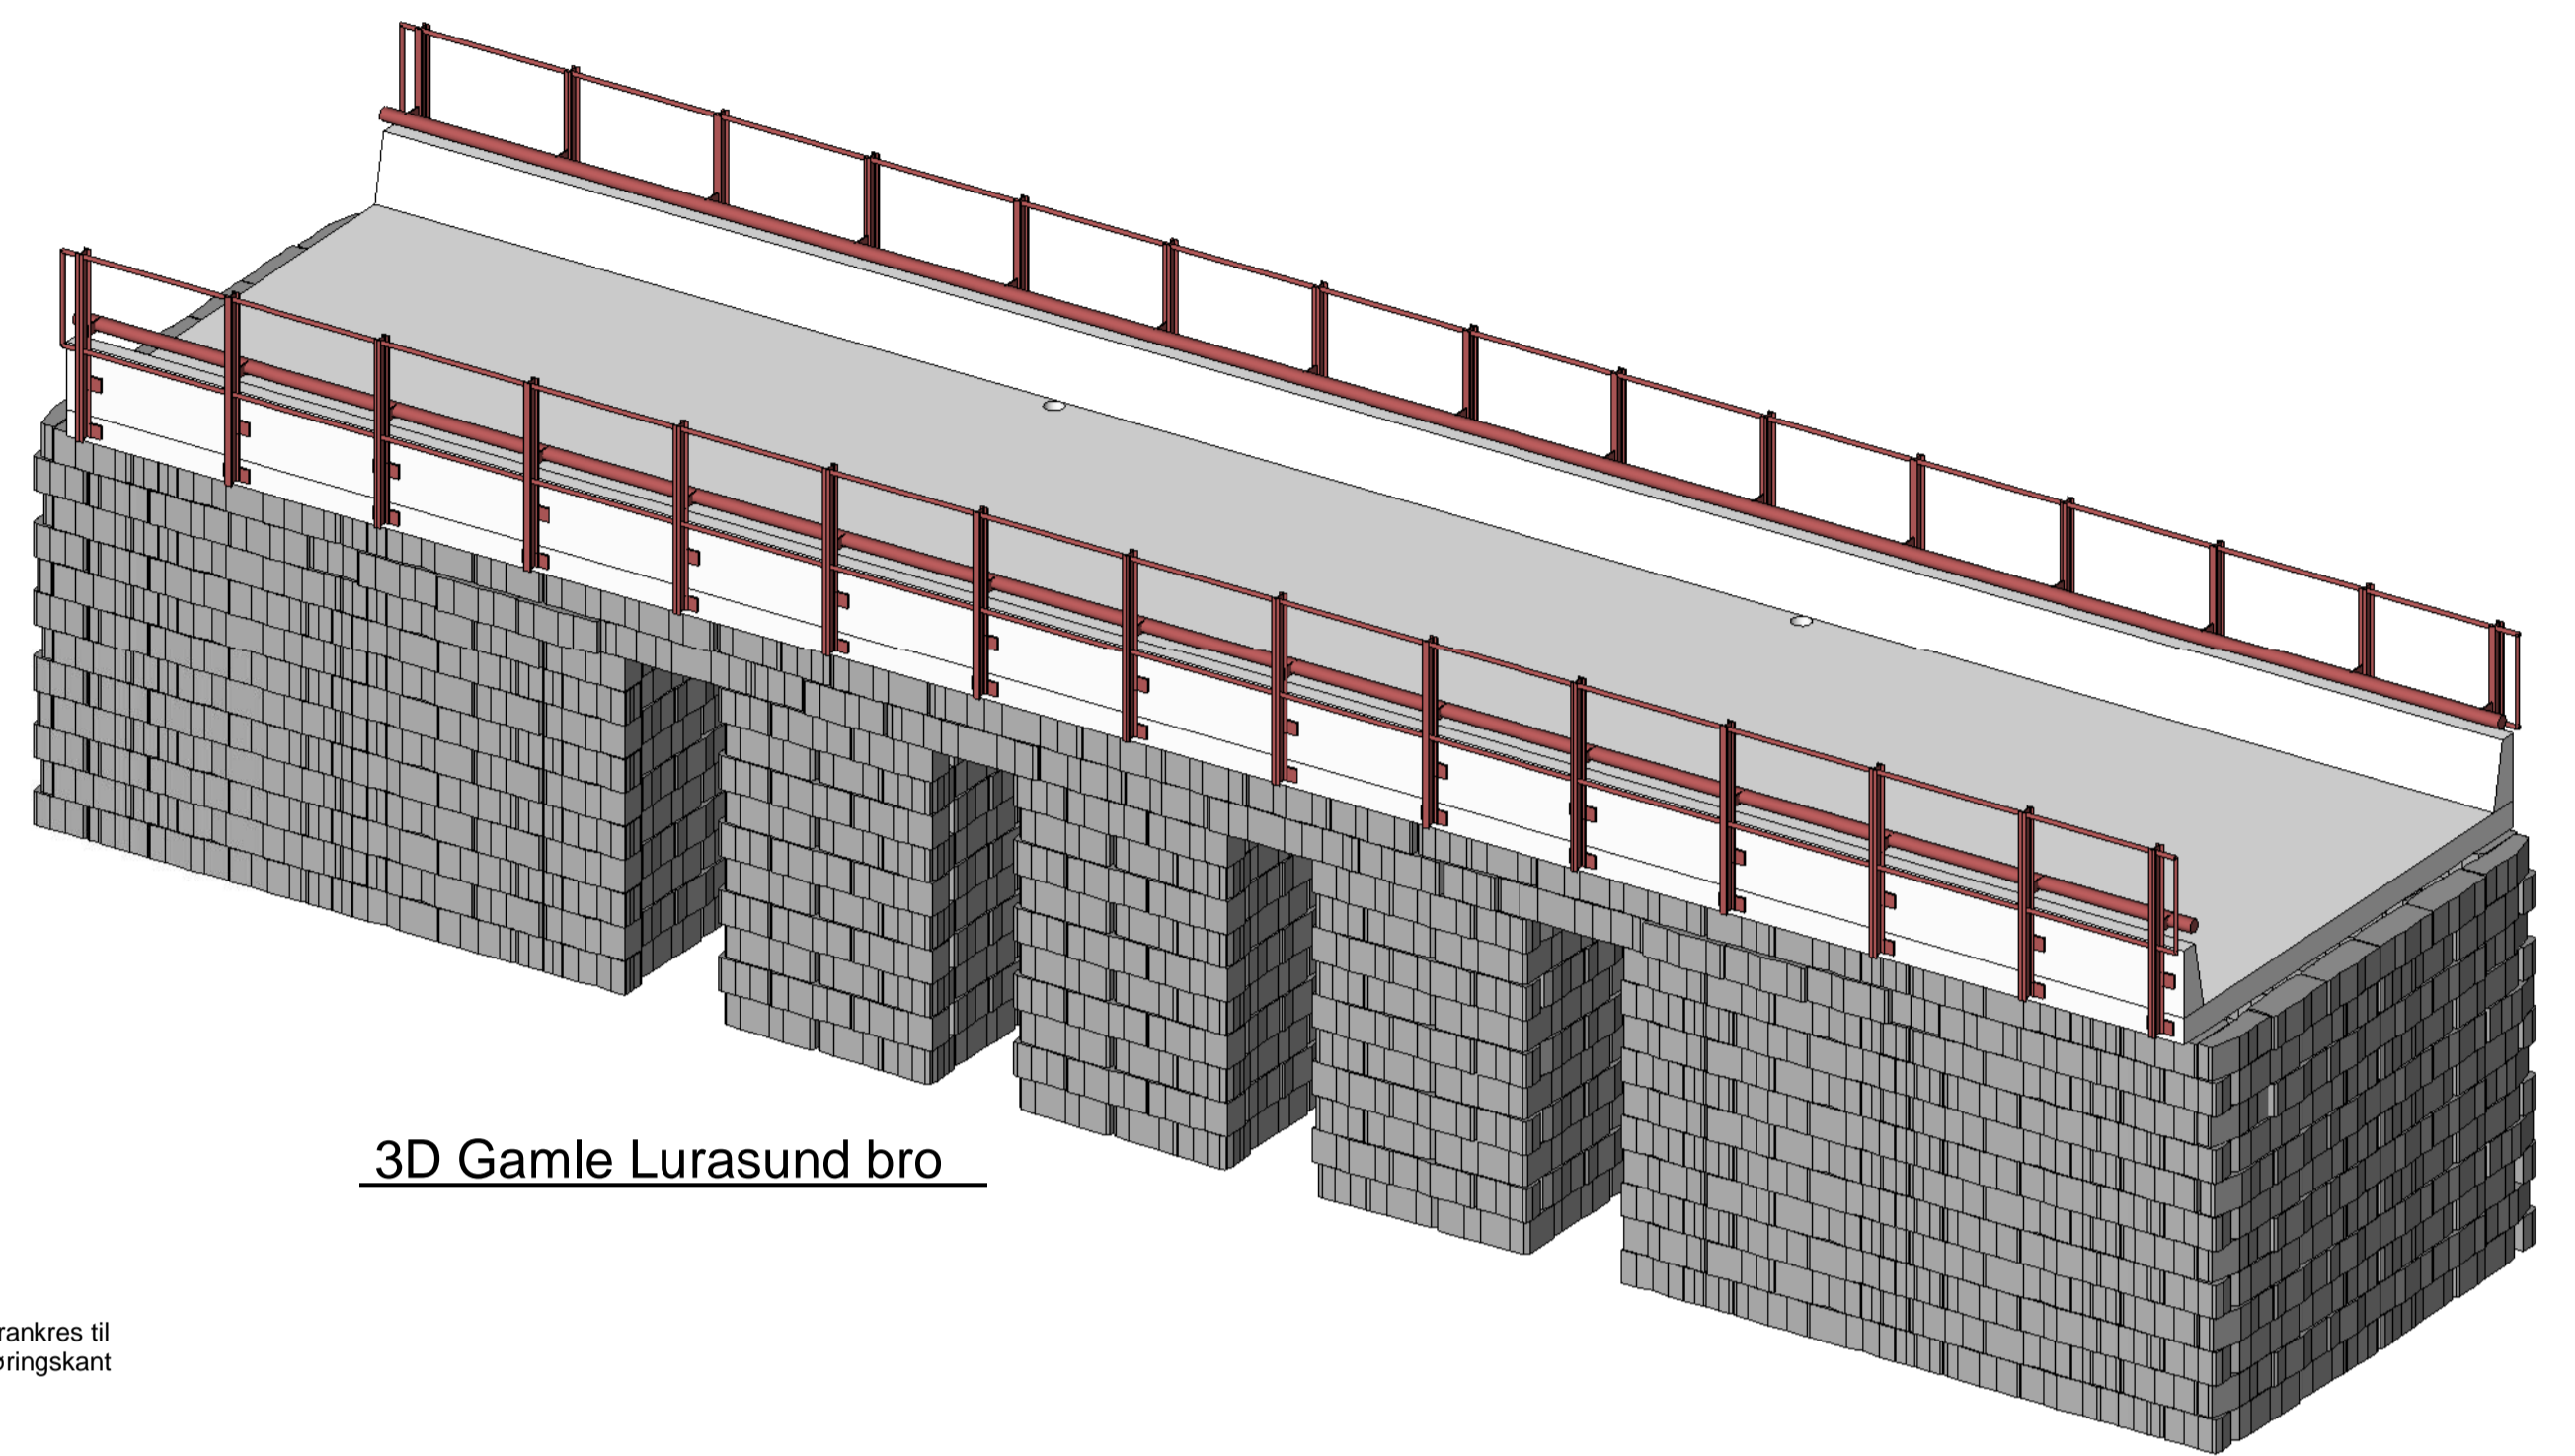


3D Gamle Lurasund bro

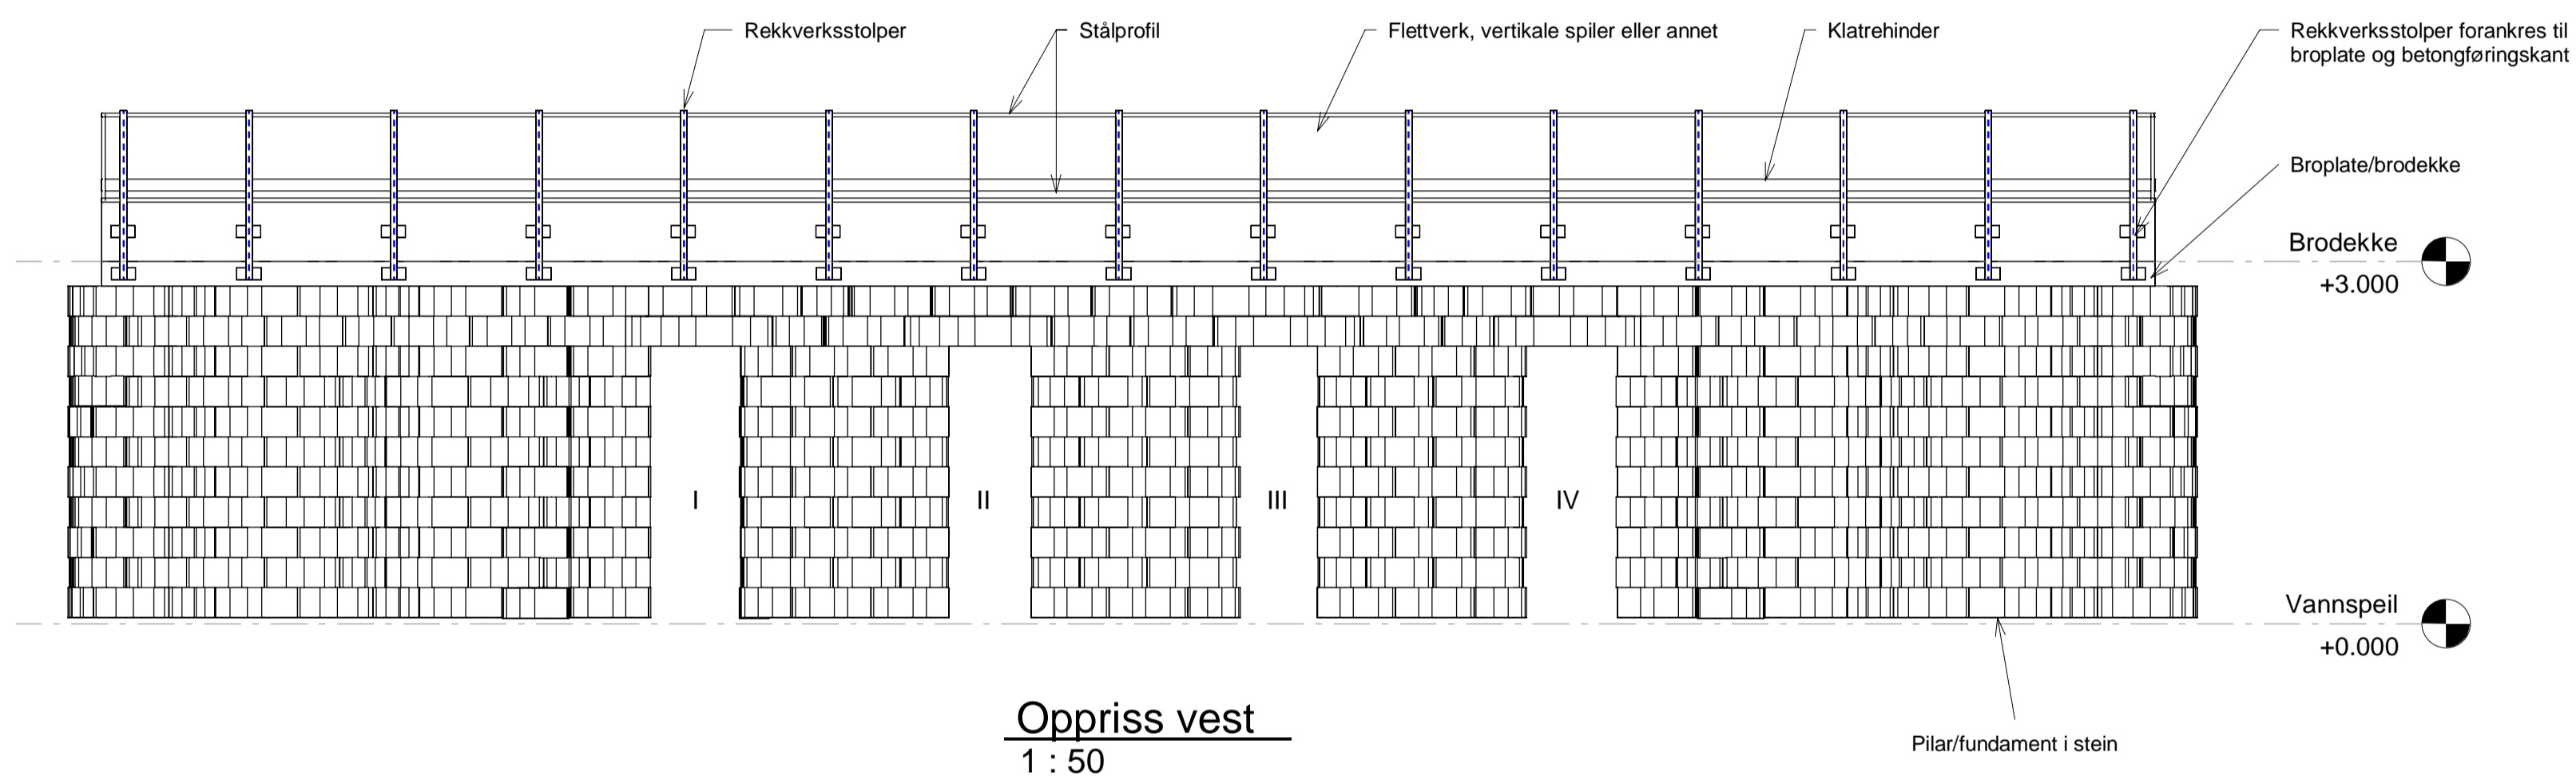

Oppriss vest
1 : 50



Snitt A
1 : 20

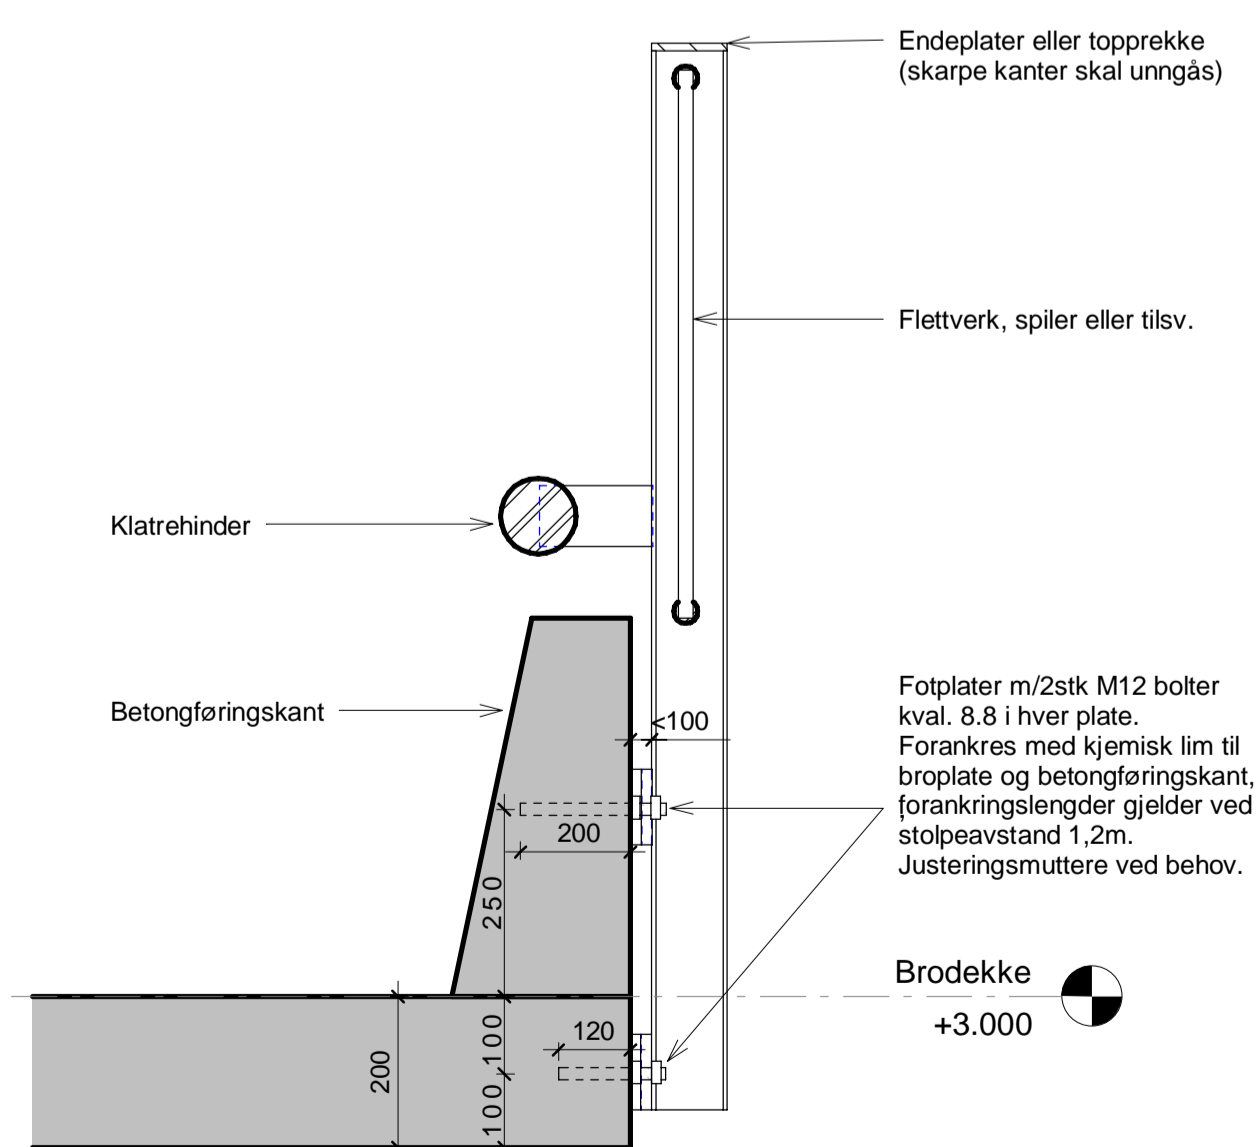

Snitt B
1 : 10

Rev.	Revisjon gjelder	Dato.	Sign.	Kontr.
Omega 365 Areal Etne Kommune Utbedring broer Gamle Lurasund bru				
Prosjekt nummer	134765	Tegnet av	IHD	
Original dato	07/04/23	Kontrollert av	KK	
Status	Tilbudstegning	B40-301		
Ark størrelse	A1	Målestokk	As indicated	