



Fasade Vest
1:100

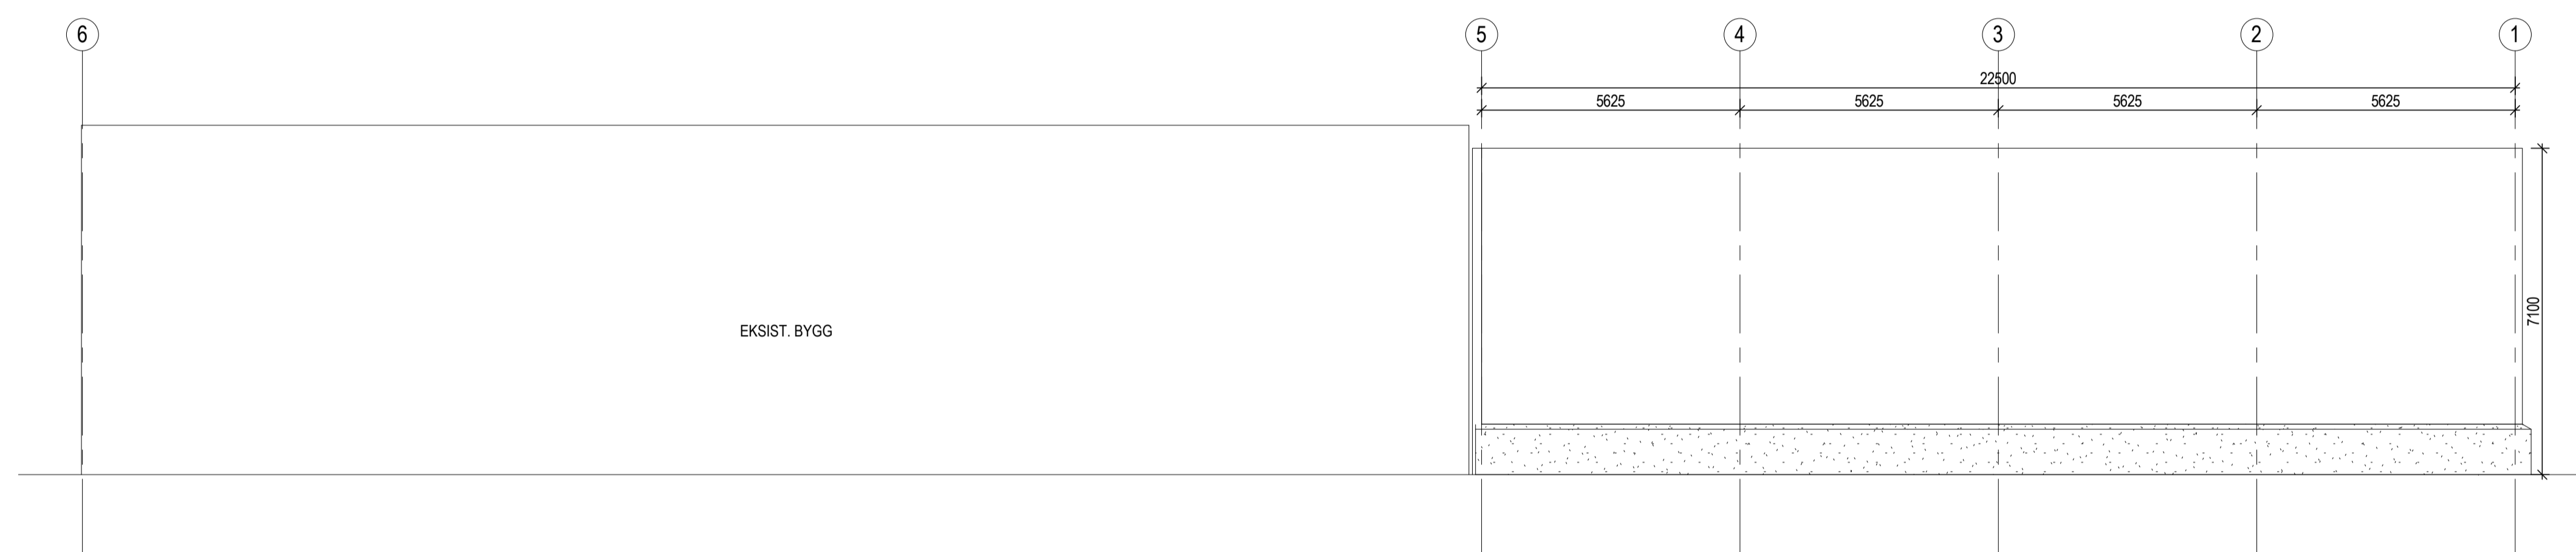

Fasade Øst
1:100

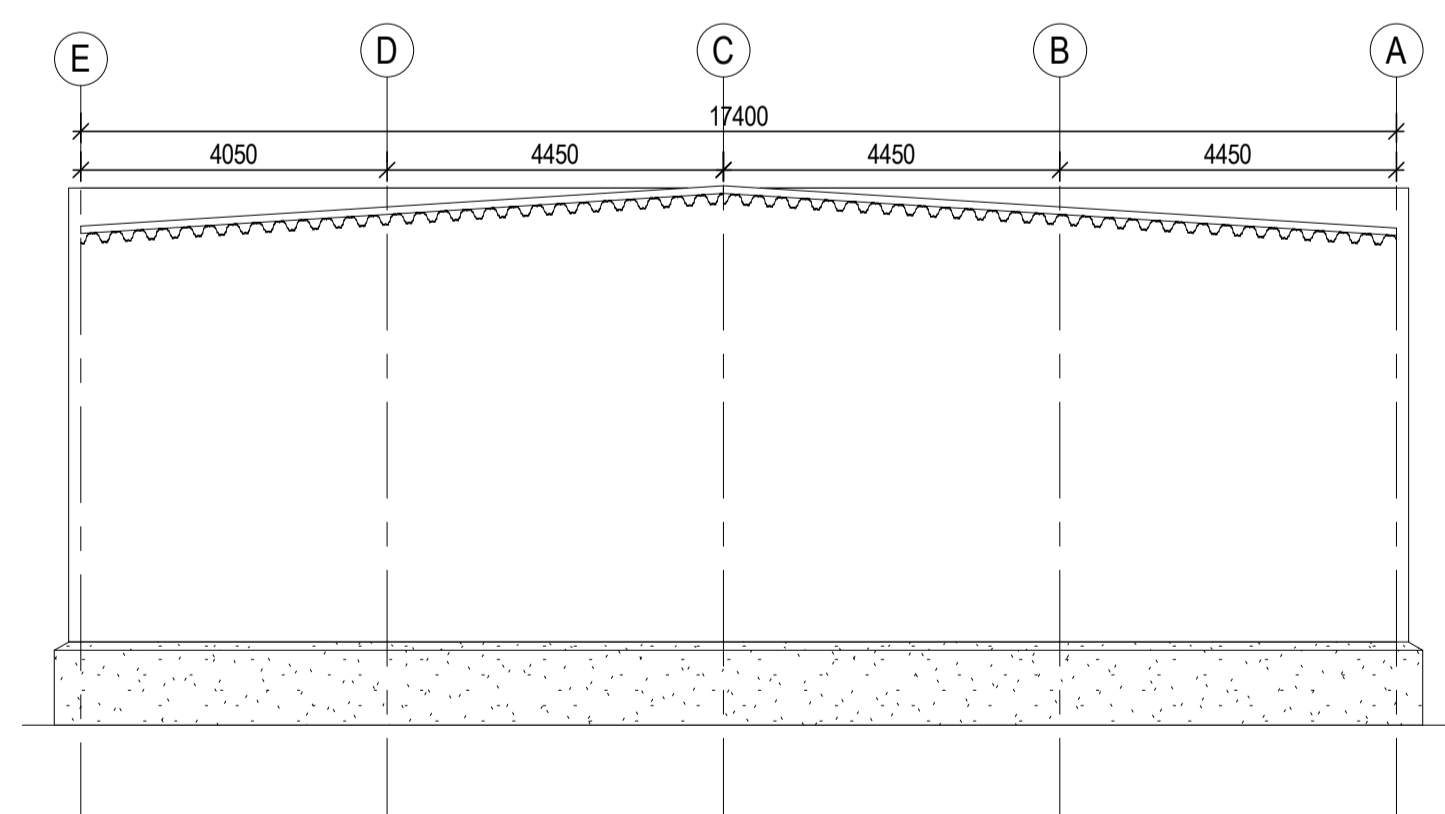

Fasade Sør
1:100

FORKLARING:

0	Anbudstegning	24.11.2023	RT	RBE
Rev.	Beskrivelse	Dato	Tegn.	Kontrollant
	Eigersund kommune		ARK	A1
	Driftbase Tengsareid - Tilbygg	Dato		
		09.11.2023		
	Fasader	Format/Målestokk		
		1:100		
	Status	Kontrollert/egnet	Kontrollert	Godkjent
	Anbudstegning	RT	RBE	RP
	Oppdragsgiver	Tegningstittel		Rev.
	10228111-09	ARK-TEG-FA-001		0
	www.multiconsult.no	Fagnode/Brygg	Etasje	Floer
		Bygningsdel	Teg.Type	Lepernummer