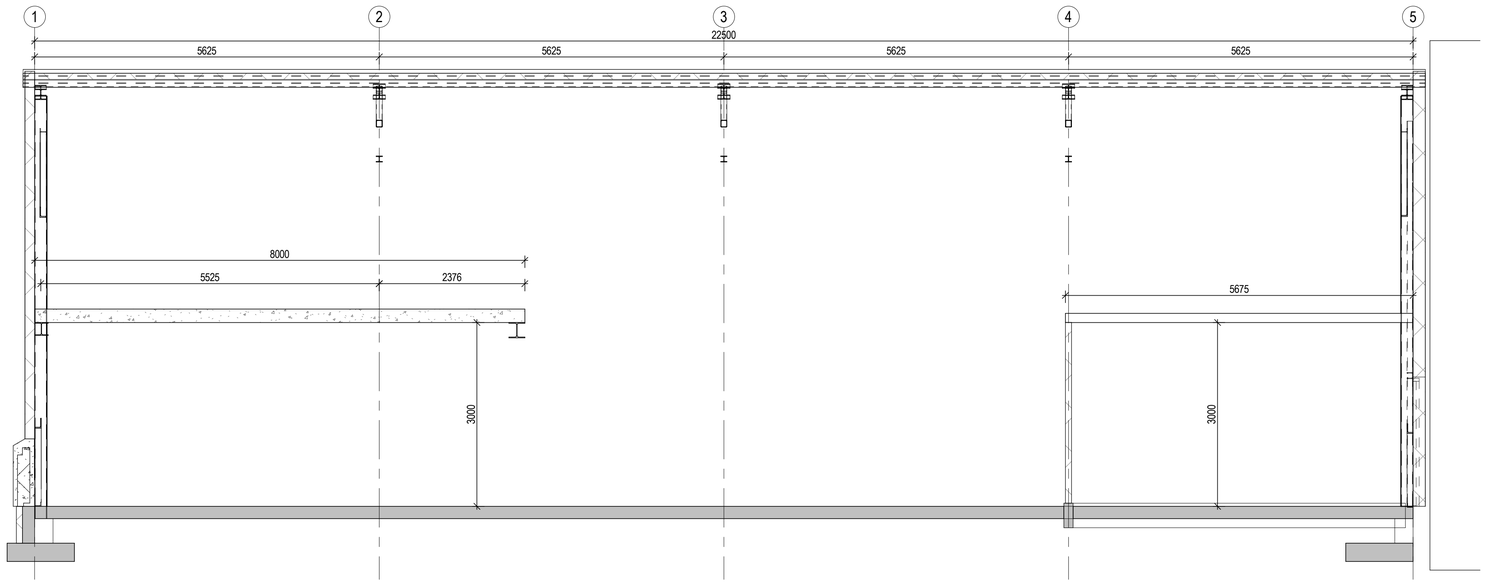

Snitt B-B
1 : 50

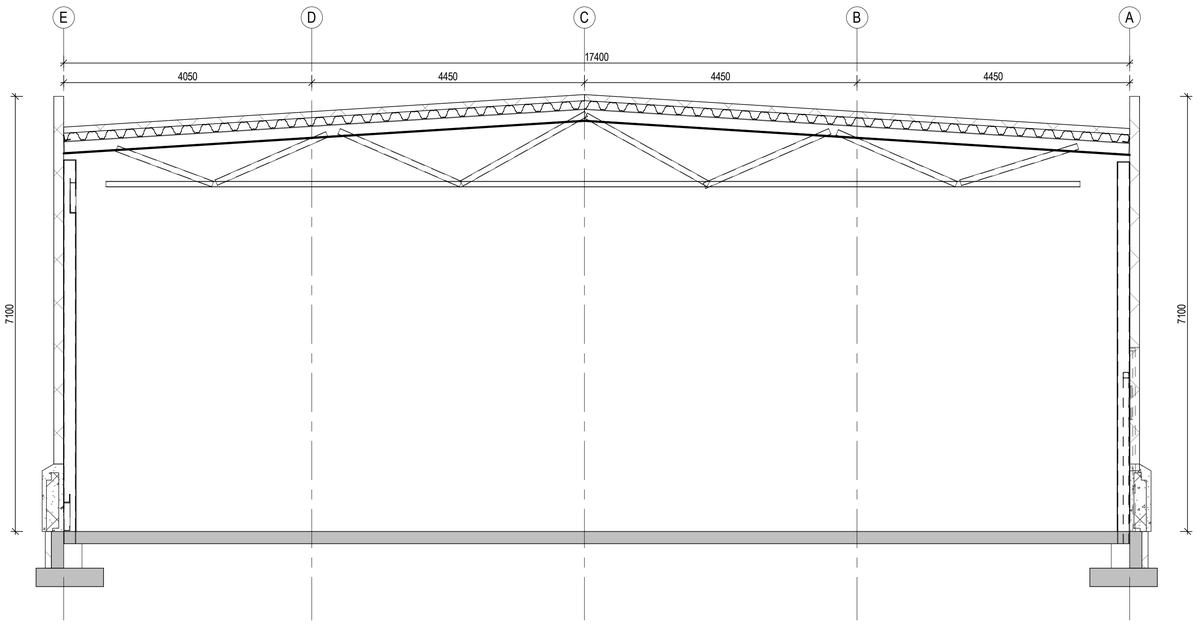

Snitt A-A
1 : 50

FORKLARING:

Rev.	Beskrivelse	Dato	Tegn.	Kontr. / Godkj.
0	Anbudstegning	24.11.2023	RT	RBE

Eigersund kommune
Driftbase Tengsareid - Tilbygg

Fag: ARK | Format: A1

Dato: 09.11.2023

Snitt
Akse A-E / 1 - 5
Måltegning

Format/Målestokk: 1:50

Multiconsult
www.multiconsult.no

Status	Konstr./Tegnet	Kontrollert	Godkjent
Anbudstegning	RT	RBE	RP

Oppdragsnr: 10228111-09 | Tegningsnr: ARK-TEG-SN-001 | Rev.: 0

Fagindeks | Bygg | Etasje | Fløy | Bygningsdel | Teg.Type | Løpenummer

M:\O\10228\10228111-09\10228111-09-03 ARBEIDSOMRAADE\10228111-09-RIB.\10228111-09-05.MODELLERING\tegn\a