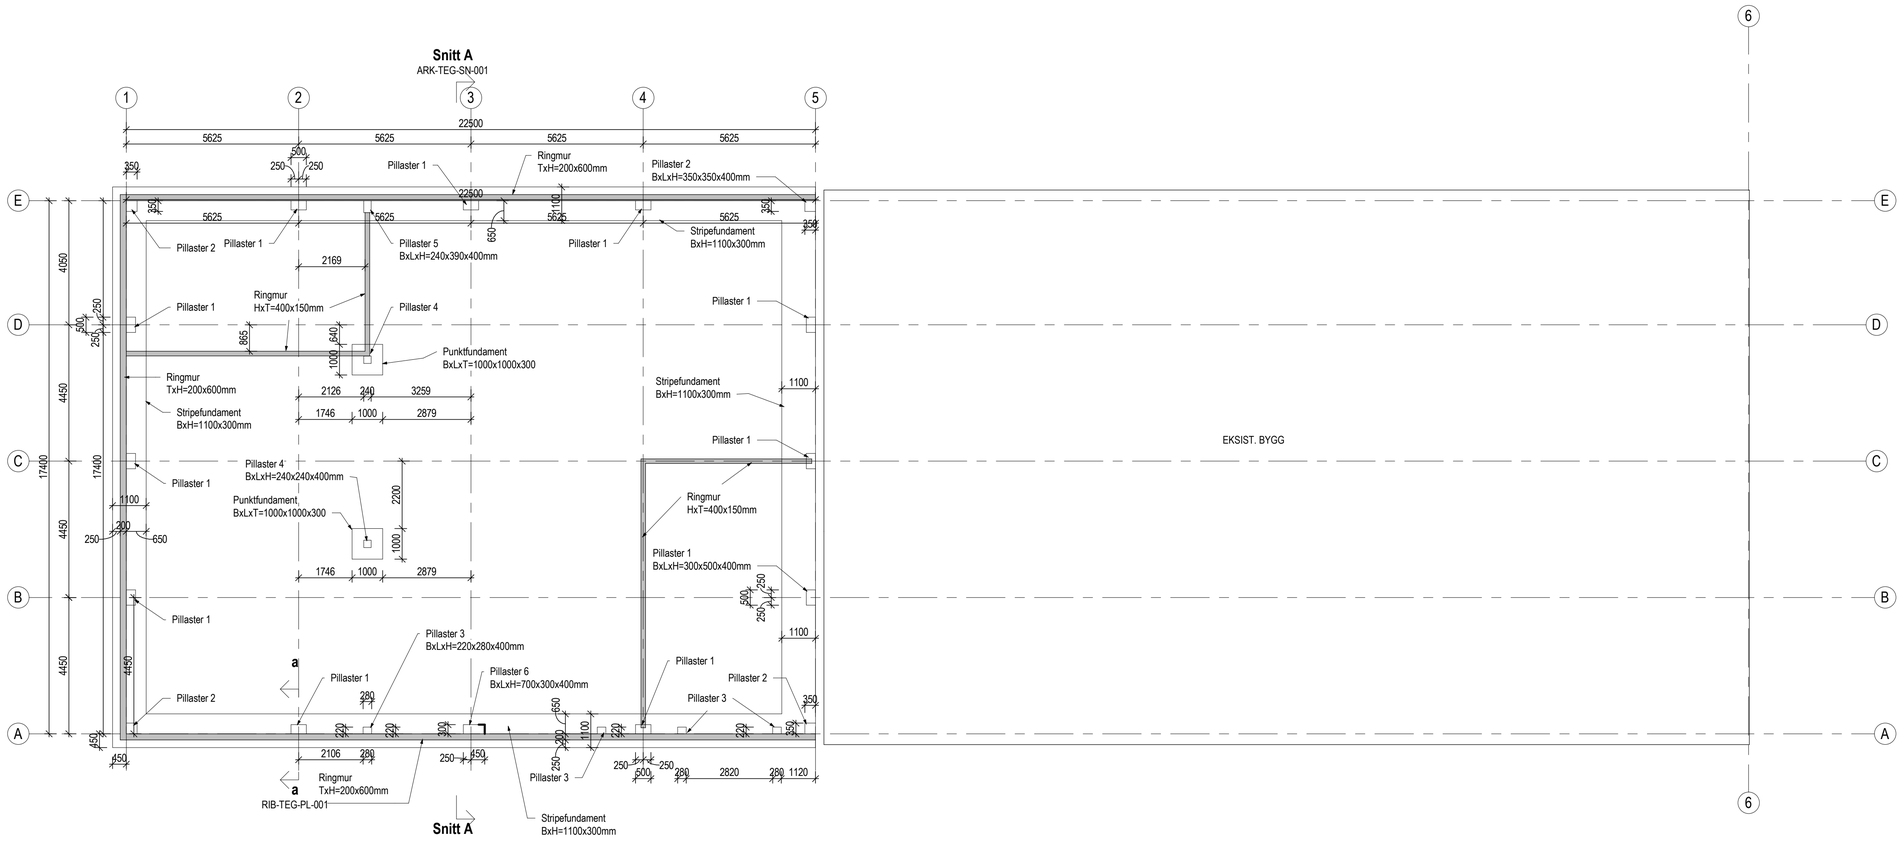

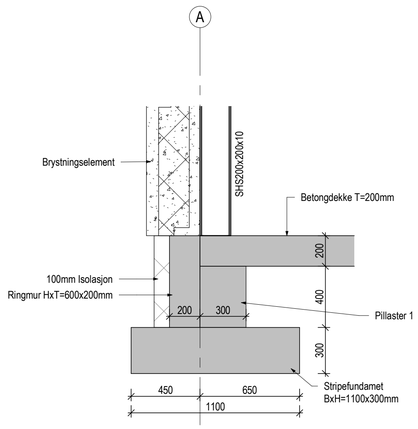

Snitt a-a

1 : 20

FORKLARING:

Rev.	Beskrivelse	Dato	Tegn.	Kontr. / Godkj.
0	Anbudstegning	24.11.2023	RT	RBE

Eigersund kommune

Driftbase Tengsareid - Tilbygg

fundament plan

Akse A-E / 1 - 5

Måltegning

Fag: RIB | Format: A1

Dato: 30.08.2023

Format/Målestokk: 1:100

Multiconsult

www.multiconsult.no

Status	Konstr./Tegnet	Kontrollert	Godkjent
Anbudstegning	RT	RBE	RP

Oppdragsnr.	Tegningsnr.	Rev.
10228111-09	RIB-TEG-PL-001	0

Fagindeks | Bygg | Etasje | Fløy | Bygningsdel | Teg.Type | Løpenummer

M:\O\10228\10228111-09\10228111-09-03 ARBEIDSOMRAADE\10228111-09 RIB\10228111-09-05 MODELLERING\tilbygg.rte