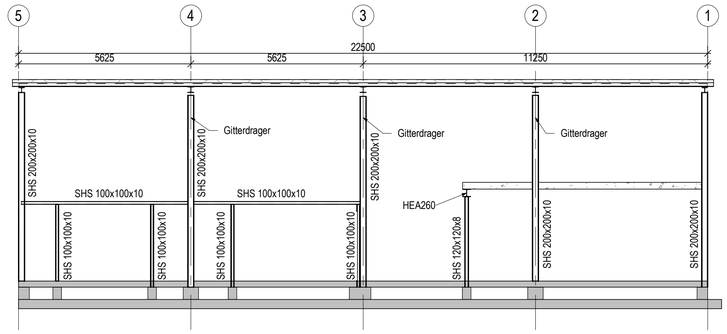

Oppriss akse A

1 : 100

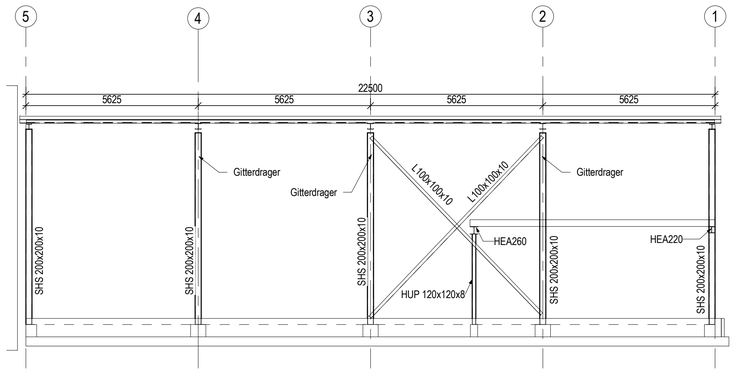

Oppriss akse E

1 : 100

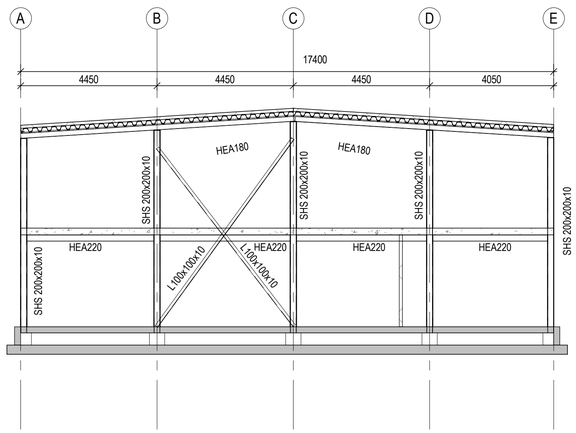

Oppriss akse 1

1 : 100

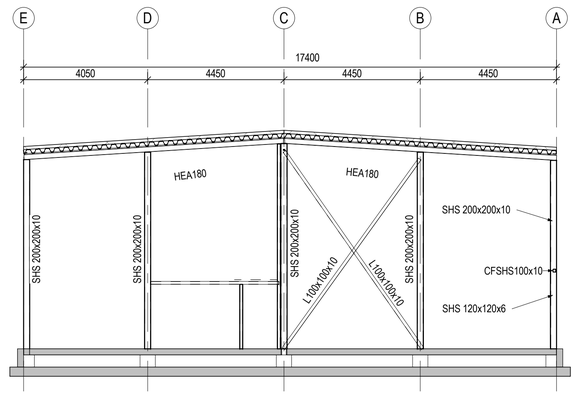

Oppriss akse 5

1 : 100

FORKLARING:

Rev.	Beskrivelse	Dato	Tegn.	Kontr. / Godkj.
0	Anbudstegning	24.11.2023	RT	RBE

Eigersund kommune

Driftbase Tengsareid - Tilbygg

Fag: RIB | Format: A1

Dato: 09.11.2023

Ståloppriss

Måltegning

Format/Målestokk: 1:100

Multiconsult

www.multiconsult.no

Status	Konstr./Tegnet	Kontrollert	Godkjent
Anbudstegning	RT	RBE	RP

Oppdragsnr.	Tegningsnr.	Rev.
10228111-09	RIB-TEG-SN-001	0

Fagindeks | Bygg | Etasje | Fløy | Bygningsdel | Teg.Type | Løpenummer

M:\O\10228\10228111-09\10228111-09-03 ARBEID\SCANNA\AD\10228111-09 RIB\10228111-09-05 MODELLERING\rigg.rte