


FASADE NORD

1 : 100

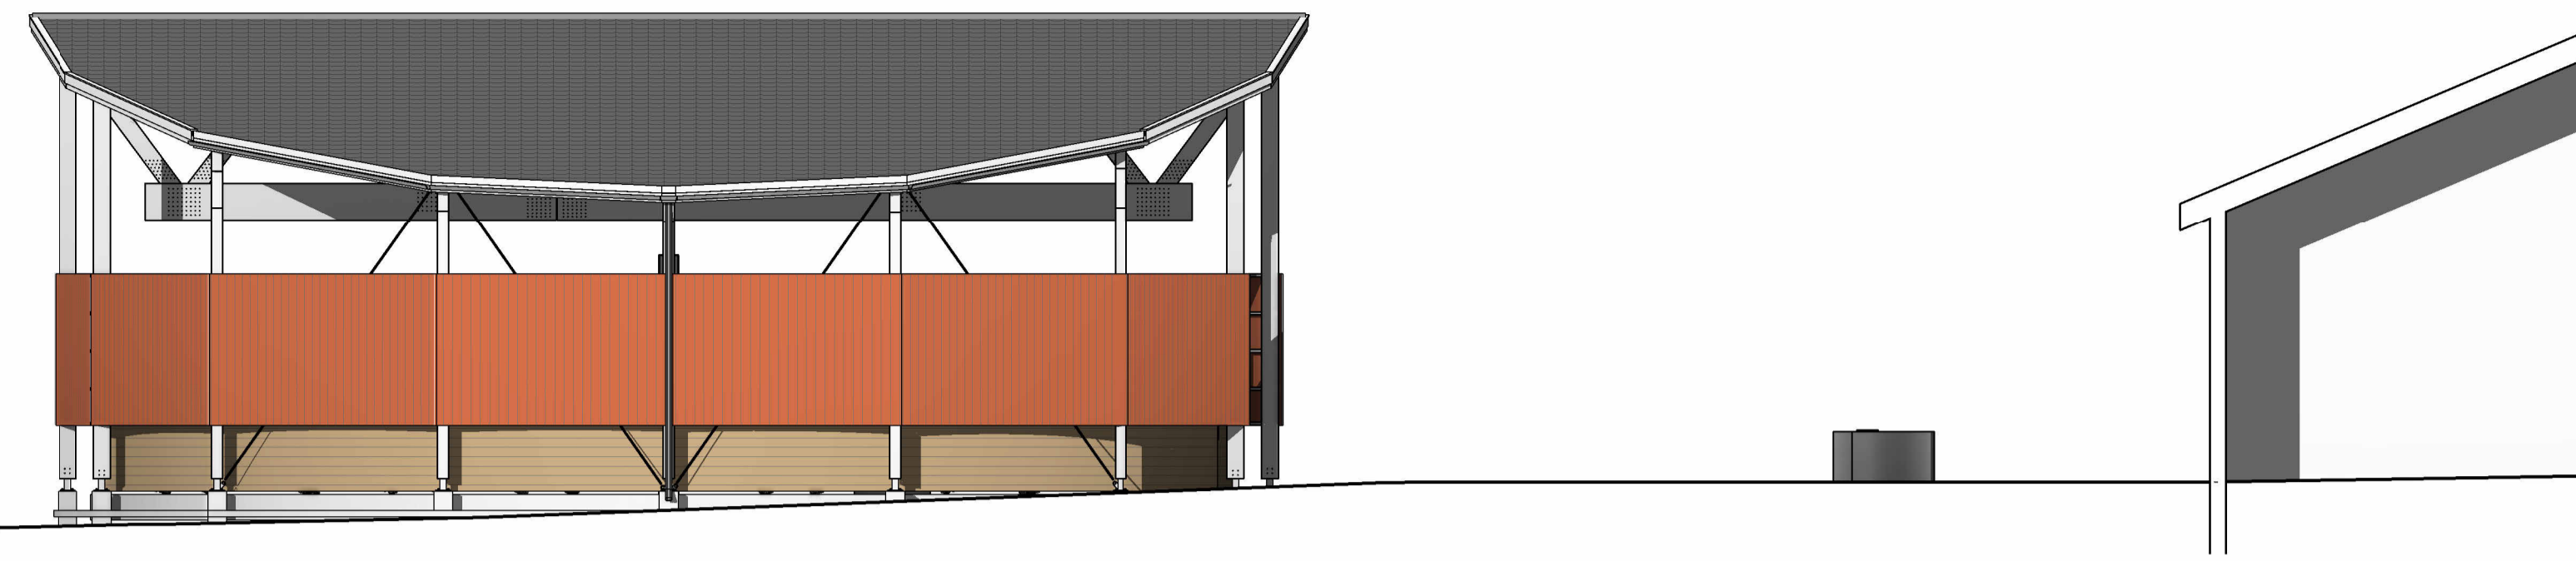


FASADE ØST

1 : 100




FASADE SØR

1 : 100

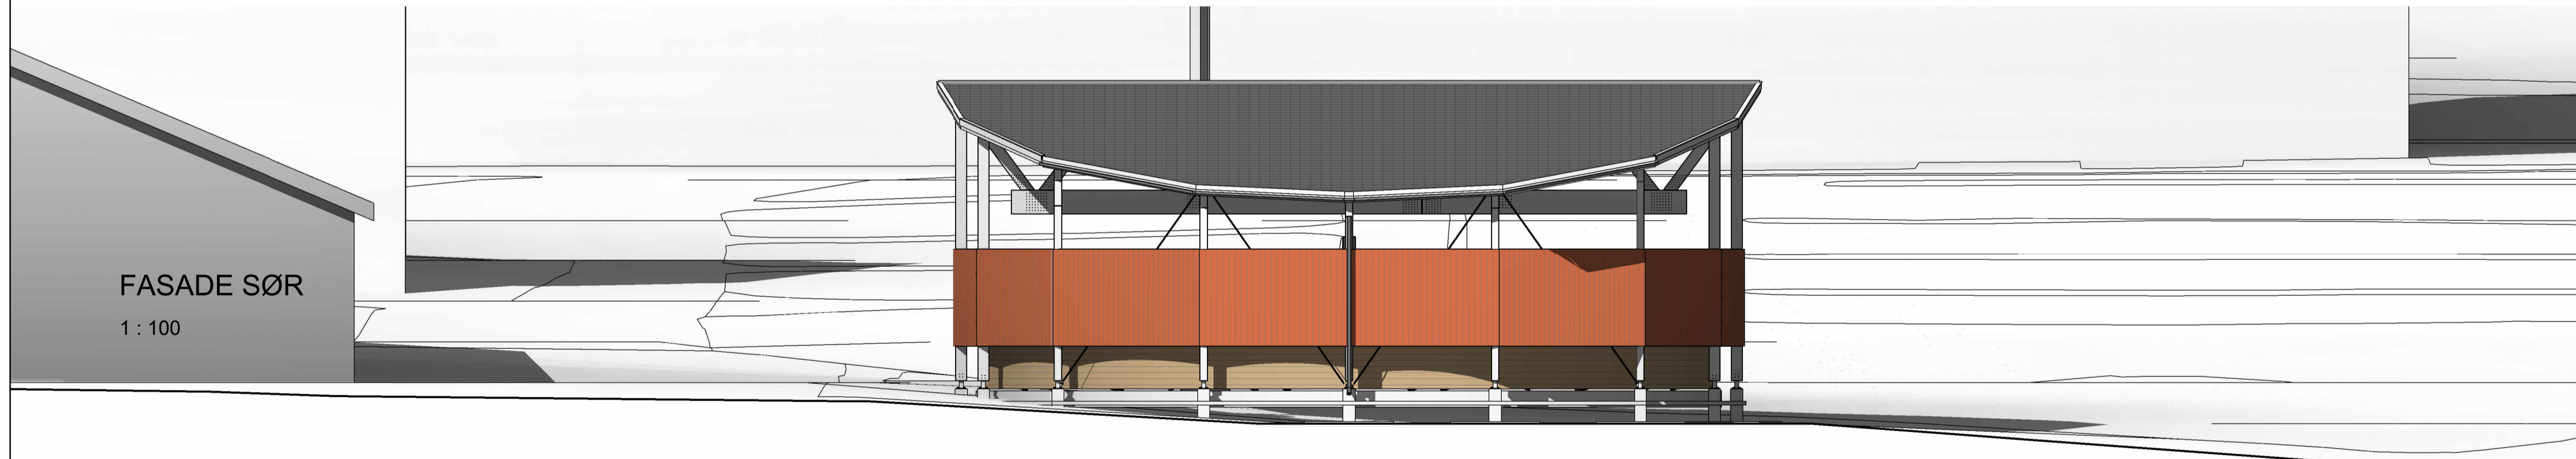

FASADE VEST

1 : 100

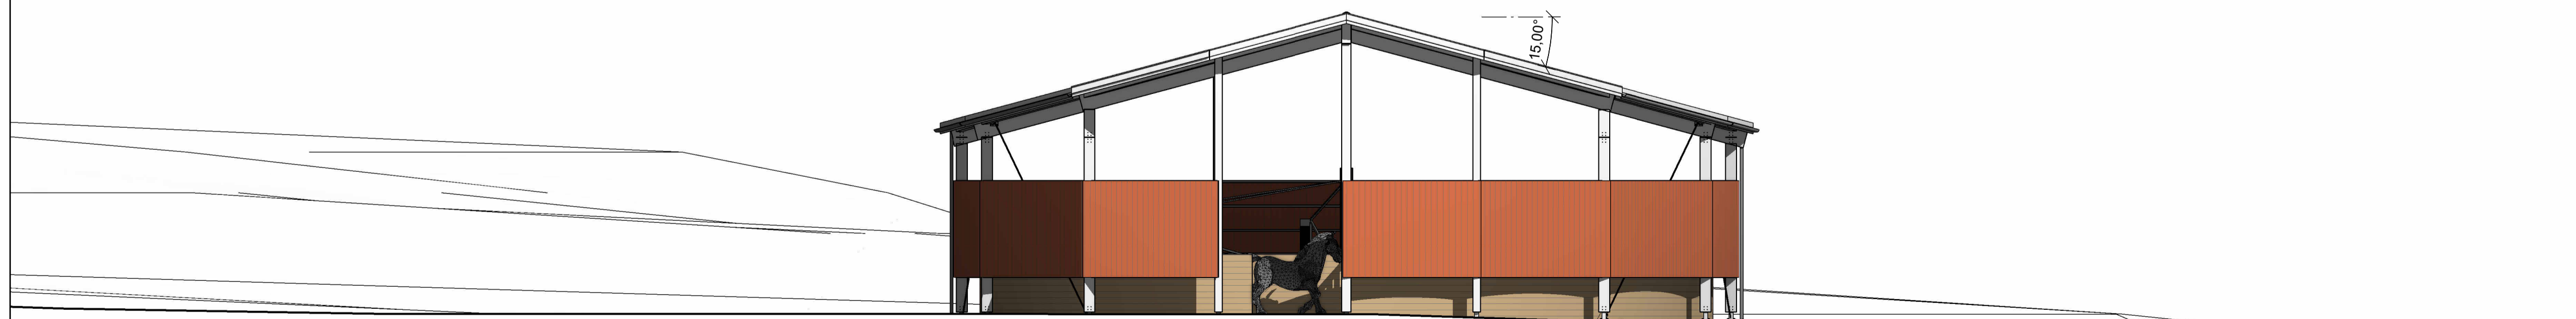

F02	2023 10 13	ANBUD		CE	LKB	CE
E01	2023 10 13	SØKNAD OM TILTAK		CE	LKB	CE
Rev.	Dato	Beskrivelse		Utarbeidet	Fagkontroll	Godkjent

Dette dokumentet er utarbeidet av Norconsult AS som del av det oppdraget som fremgår nedenfor. Opphavsretten tilhører Norconsult AS. Dokumentet må bare benyttes til det formål som oppdragsavtalen beskriver, og må ikke kopieres eller gjøres tilgjengelig på annen måte eller i større utstrekning enn formålet tillater.

TRØNDELAG FYLKESKOMMUNE Målestokk (gjelder A1)
1 : 100

SKJETLEIN VGS HESTEVANDRING
FASADER