
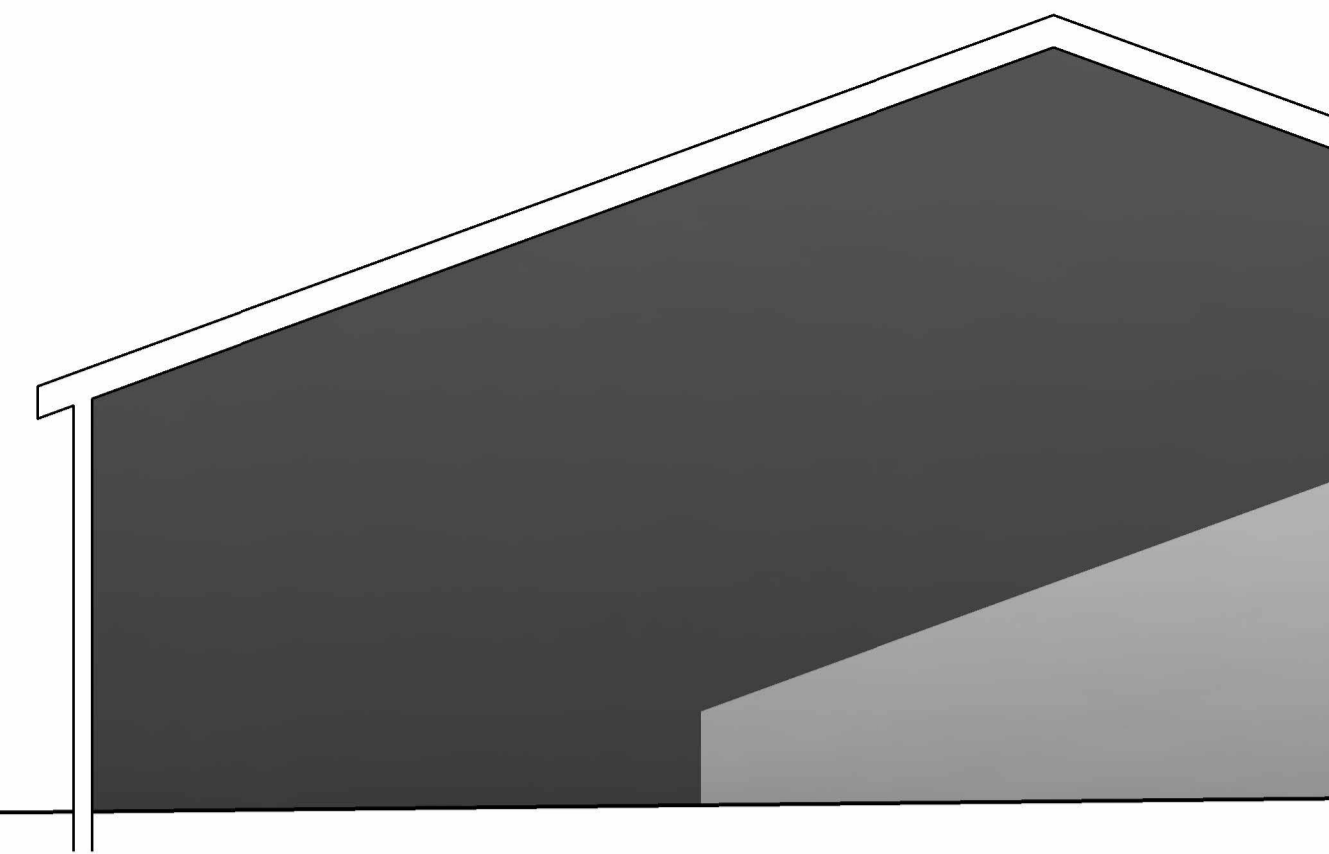


▼ TAKPLAN
49,921 m

▼ 1. ETASJE
46,321 m

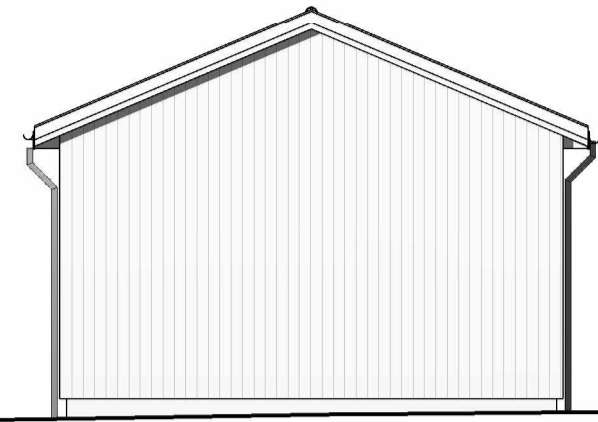


FASADE NORD

1 : 100

▼ TAKPLAN
49,921 m

▼ 1. ETASJE
46,321 m

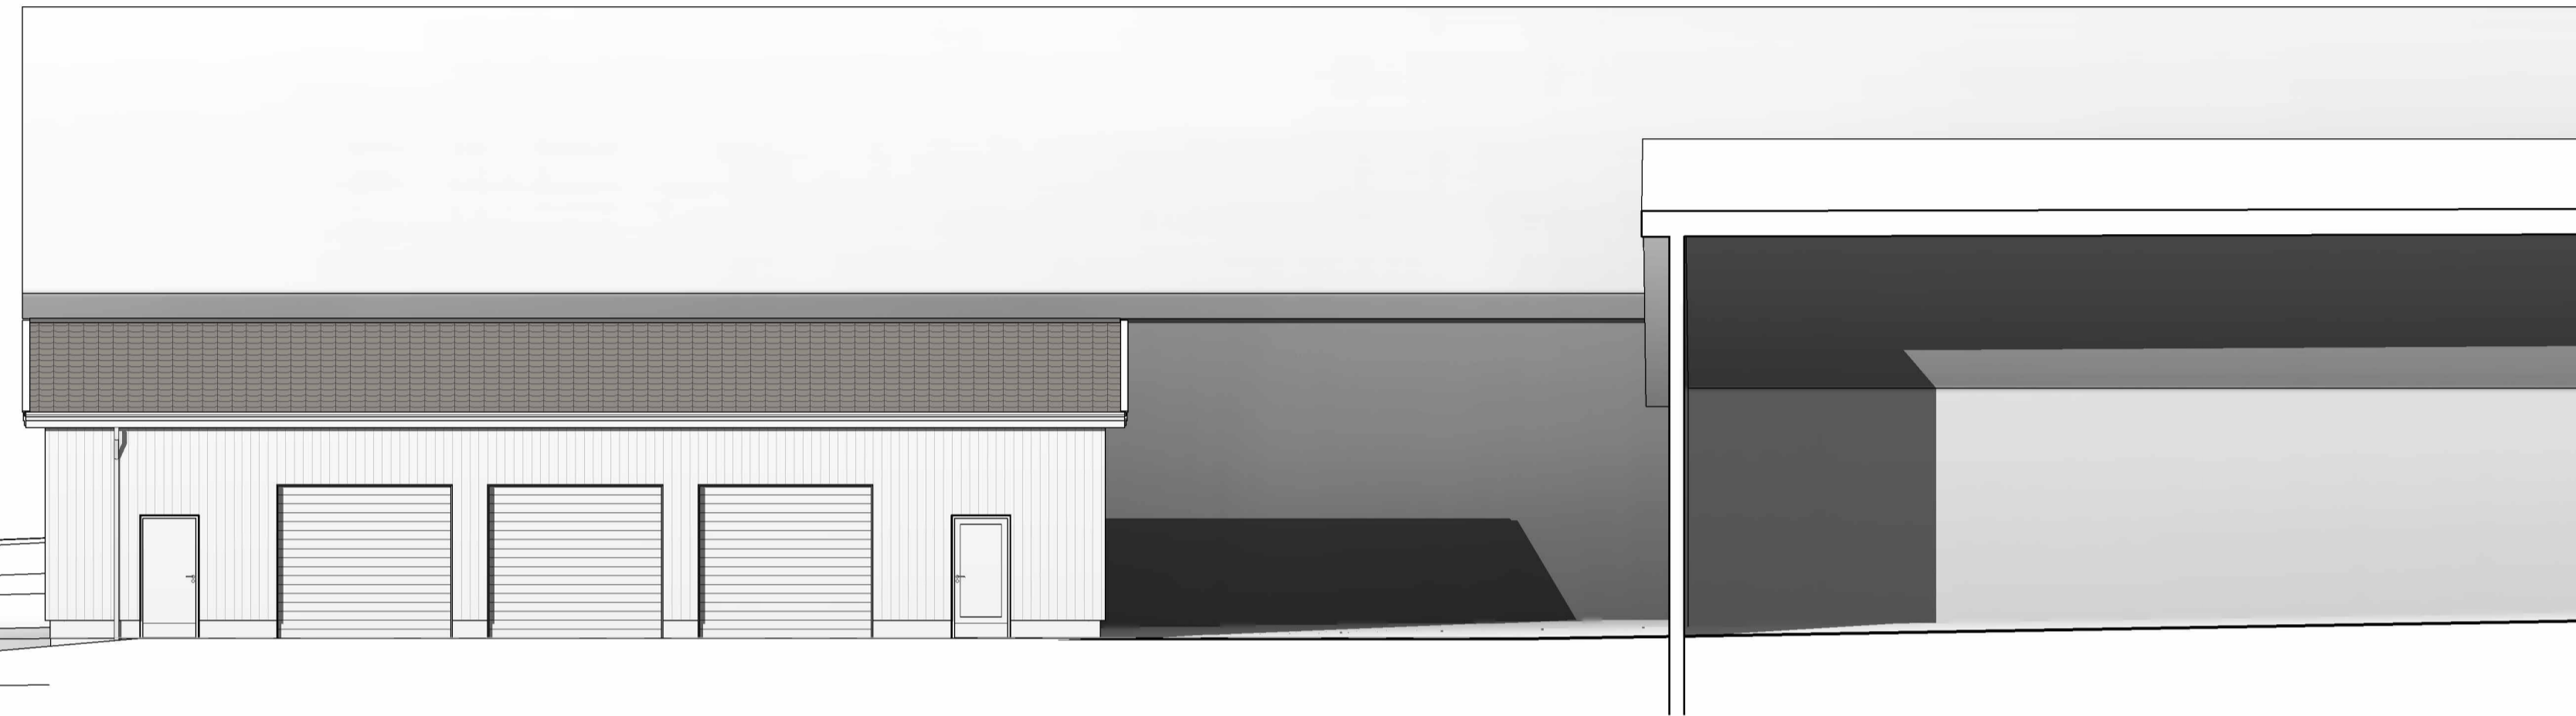

FASADE ØST

1 : 100

▼ TAKPLAN
49,921 m

▼ 1. ETASJE
46,321 m



RIDEHALL

VOGNSKJUL


STALL

FASADE SØR

1 : 100

▼ TAKPLAN
49,921 m

▼ 1. ETASJE
46,321 m

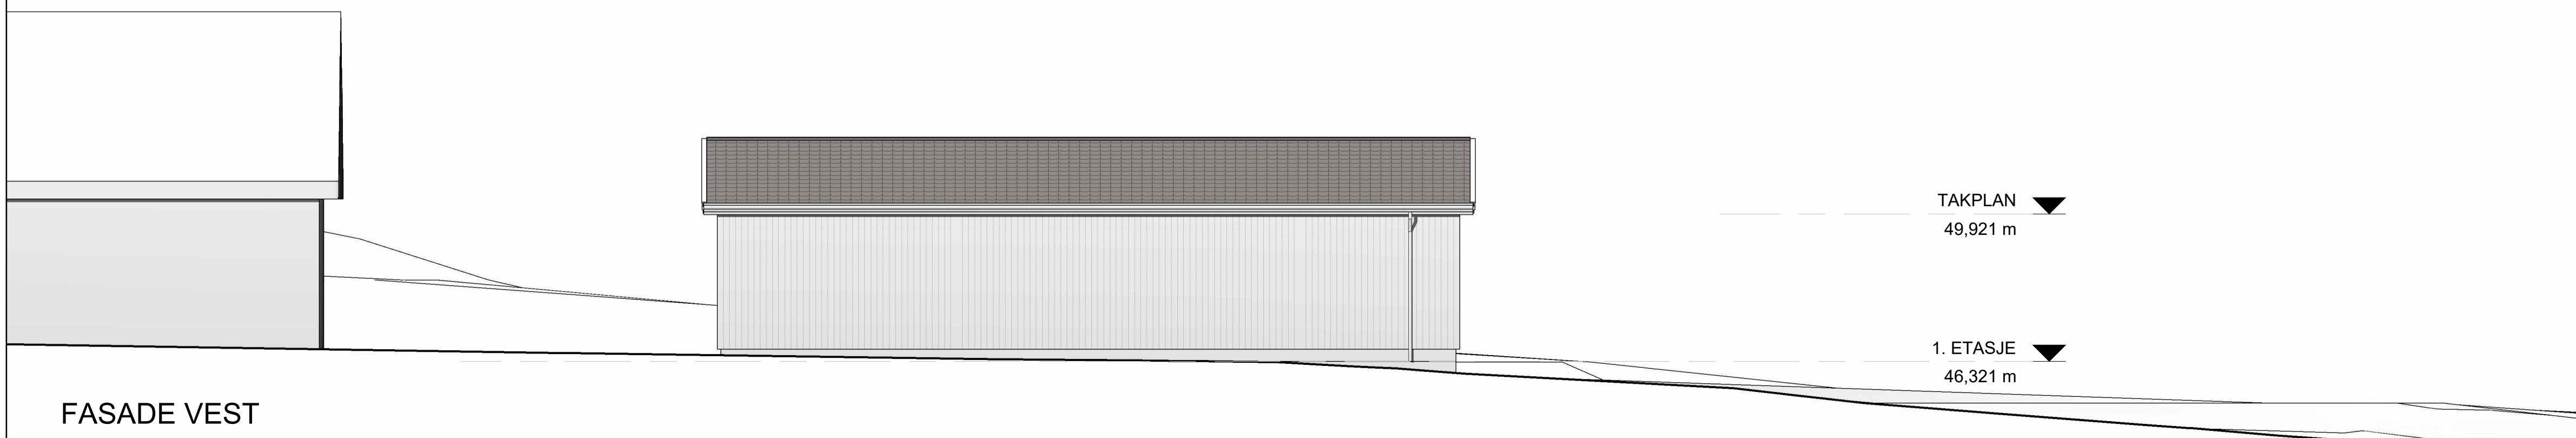

FASADE VEST

1 : 100

F02	2023-10-13	ANBUD	CE	LKB	CE
E01	2023-10-13	SØKNAD OM TILTAK	CE	LKB	CE
Rev.	Dato	Beskrivelse	Utarbeidet	Fagkontroll	Godkjent

Dette dokumentet er utarbeidet av Norconsult AS som del av det oppdraget som fremgår nedenfor. Opphavsretten tilhører Norconsult AS. Dokumentet må bare benyttes til det formål som oppdragsavtalen beskriver, og må ikke kopieres eller gjøres tilgjengelig på annen måte eller i større utstrekning enn formålet tillater.

TRØNDELAG FYLKESKOMMUNE Målestokk (gjelder A1)
1 : 100

SKJETLEIN VGS VOGNSKJUL
FASADER

Norconsult	Oppdragsnummer 52302557	Tegningsnummer AV-43-01-01	Revisjon F02
------------	----------------------------	-------------------------------	-----------------