



Fasade 1

1 : 200

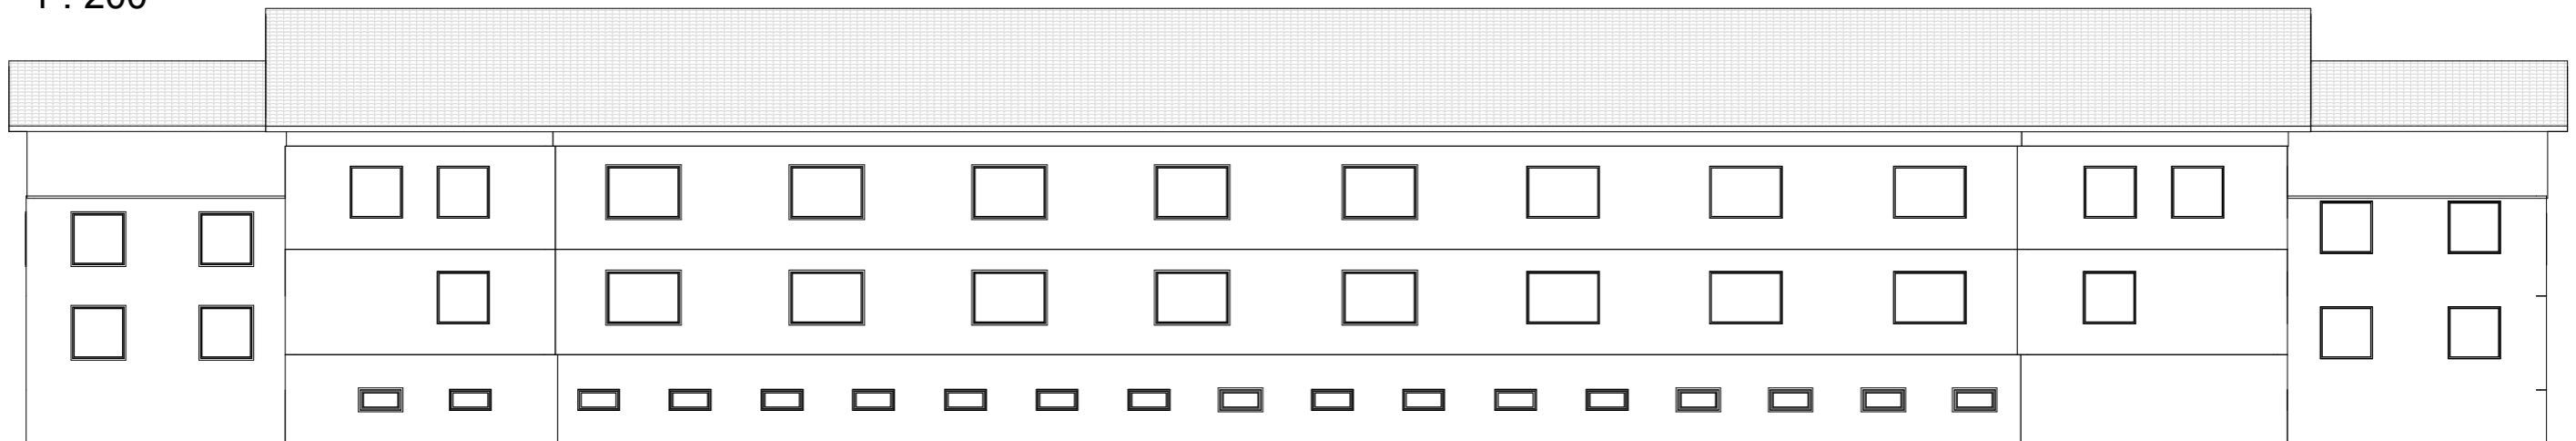


Fasade 2

1 : 200

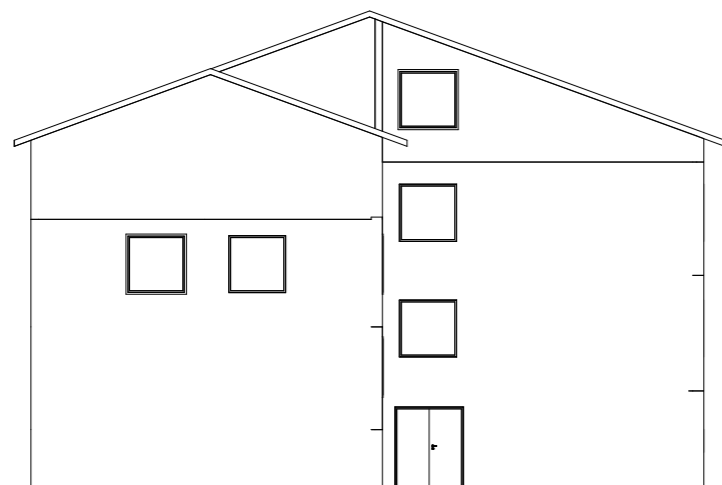

Fasade 3

1 : 200

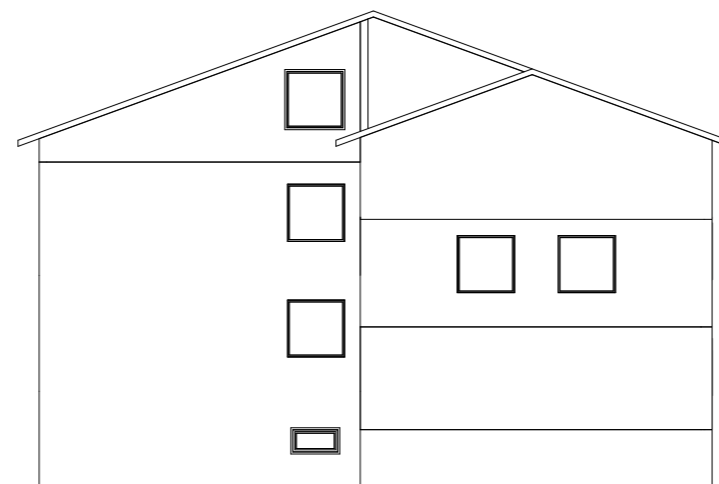

Fasade 4

1 : 200



Prosjekterende

NB! Ved ombygging eller endringer må alle kritiske mål kontrolleres på stedet.

Fase	Rev.nr	Beskrivelse	Dato	Sign.	Kontroll
		Kaserne Bardu			
		Kaserne			
		Fasader			
Tegningsnummer			Målestokk	1 : 200	
UGRADERT			1922010028	XX A 200 60 01	H
Gradering	Inventarkode	Etasje	Fag	System	Tegn.type
					Løpenr.
					Fase
					Rev.nr.


Versjon: 1.4 Under arbeid
03.04.2019

Malfil til modellering av eksisterende bygg. Inkluderer rømningsplan, branntegning og orienteringsplan

Modellopplysninger:

Inventarkode	:	1922010028
Etablissementsbeskrivelse	:	Kaserne Bardu
Inventarbeskrivelse	:	Kaserne
Byggeår	:	1954
Modelleringsunderlag	:	dwg
HER BTA	:	3250m2
Revit BTA	:	3271.7 m ²
Modellfilens Gradering	:	UGRADERT

3D:

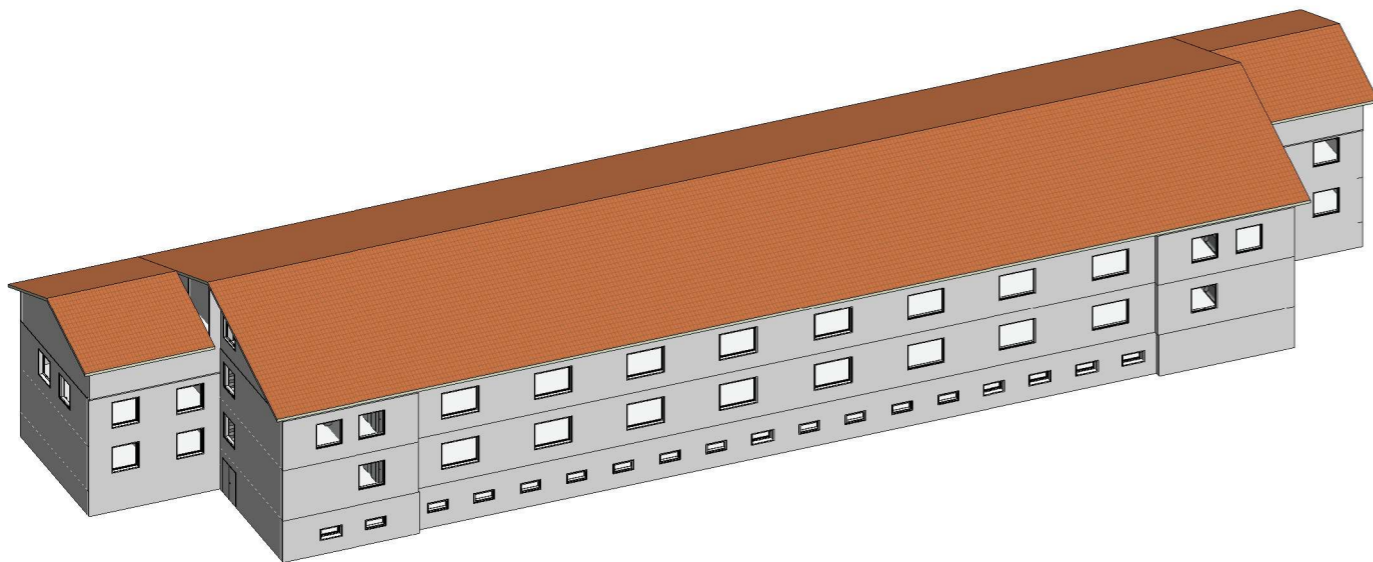

Fase: H

Prosjektopplysninger:


Skriv her

Befaringsopplysninger:


Dato siste befaring	:	12.02.2020
Befart av	:	linsig/esphen
Befaringskommentarer	:	

Notater:


NB! Ved ombygging eller endringer må alle kritiske mål kontrolleres på stedet.

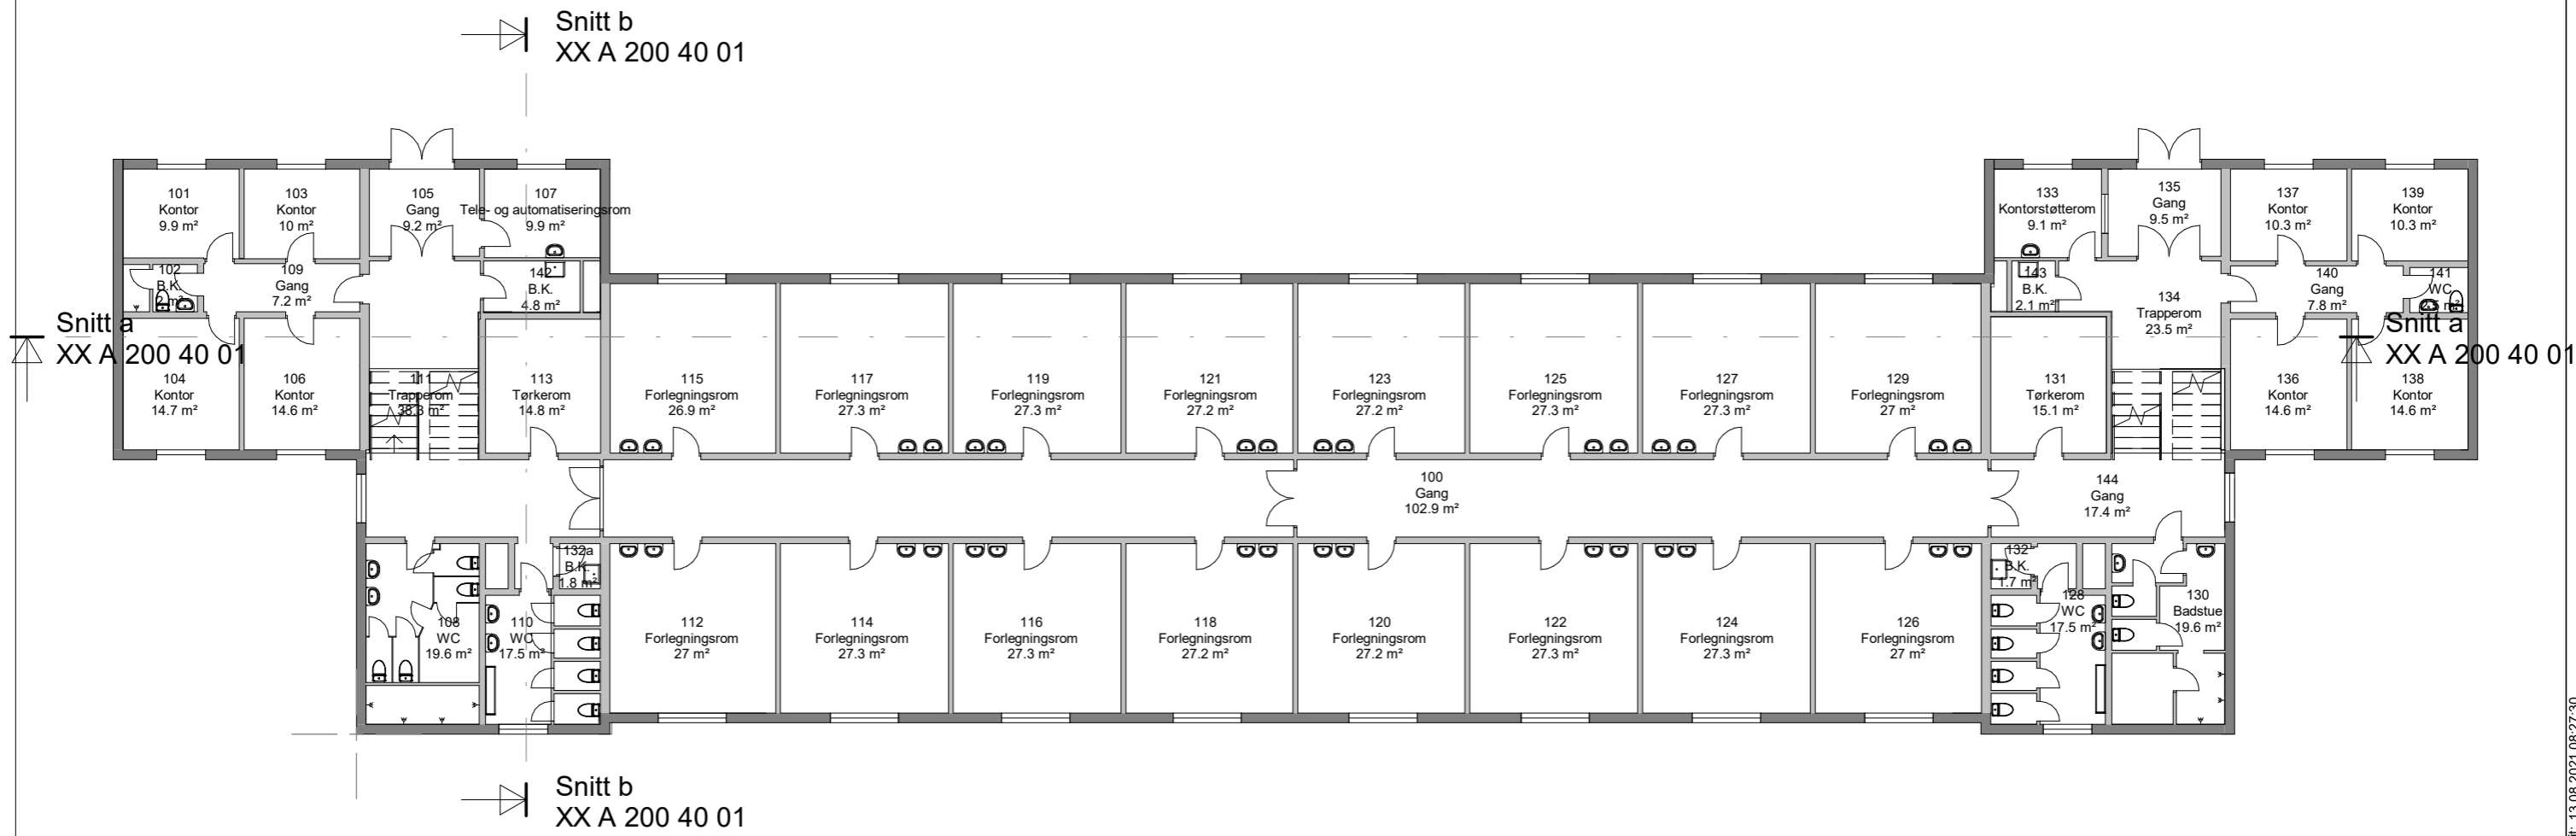


NB! Ved ombygging eller endringer må alle kritiske mål kontrolleres på stedet.

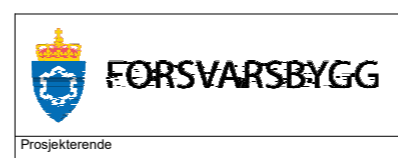

Fase	Rev.nr	Beskrivelse	Dato	Sign.	Kontroll
		Målestokk	1 : 200		
		Prosjektnummer	Prosjekt nr.		
		Dato	18.02.2020	Godkjent	Approver
		Sign	SiS	Kontroll	Checker
Tegningsnummer		UGRADERT	1922010028	01 A 200 20 01	H
Gradering	Inventarkode	Etasje	Fag	System	Tegn.type
Rev.nr.					

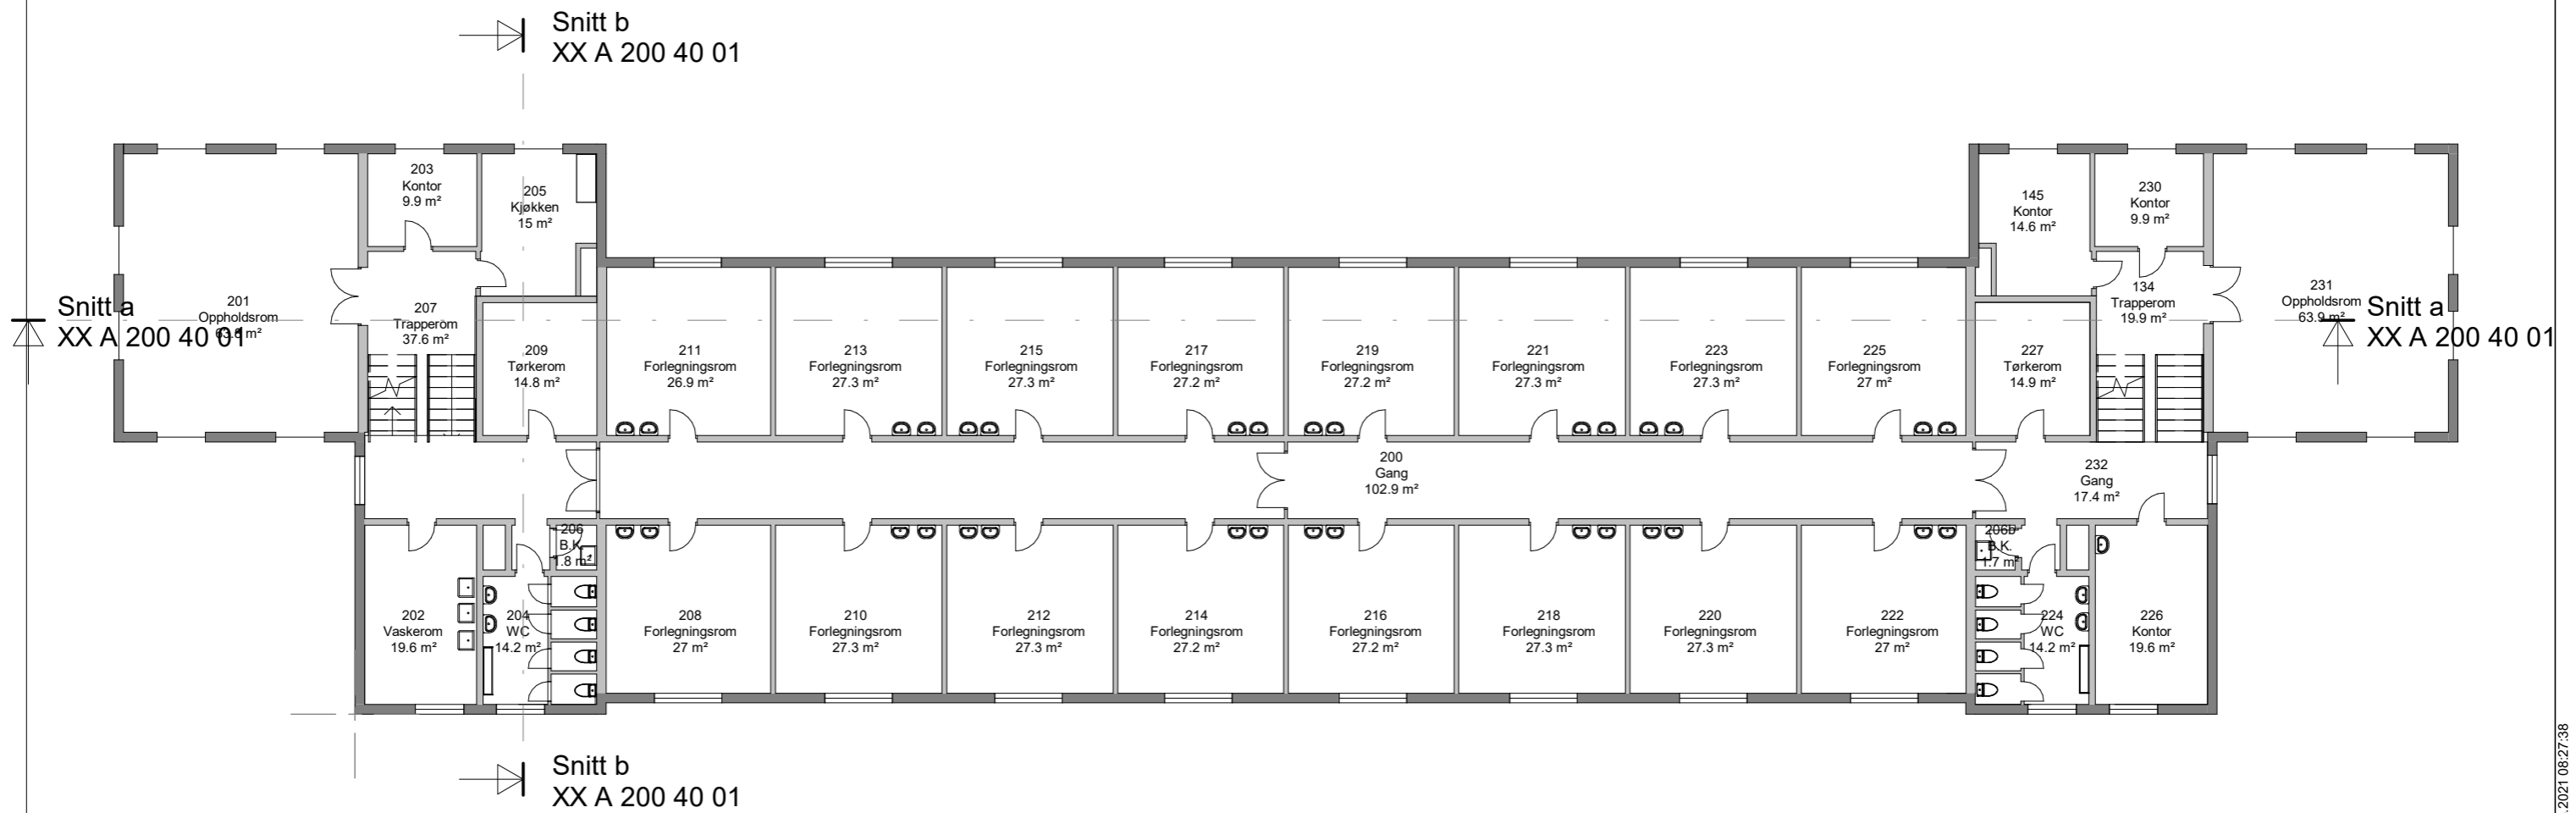


NB! Ved ombygging eller endringer må alle kritiske mål kontrolleres på stedet.

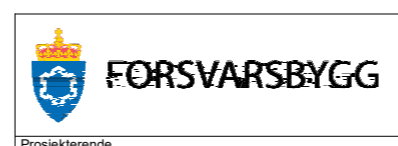

Prosjekterende

Fase	Rev.nr	Beskrivelse	Dato	Sign.	Kontroll
Kaserne Bardu Kaserne Plan 2			Målestokk 1 : 200	Prosjektnummer	
UGRADERT			Dato 18.02.2020	Godkjent Approver	
1922010028			Sign SiS	Kontroll Checker	
02 A 200 20 01			Tegningsnummer	H	
Gradering	Inventarkode	Etasje	Fag	System	Tegn.type
Løpenr.	Fase	Rev.nr.			

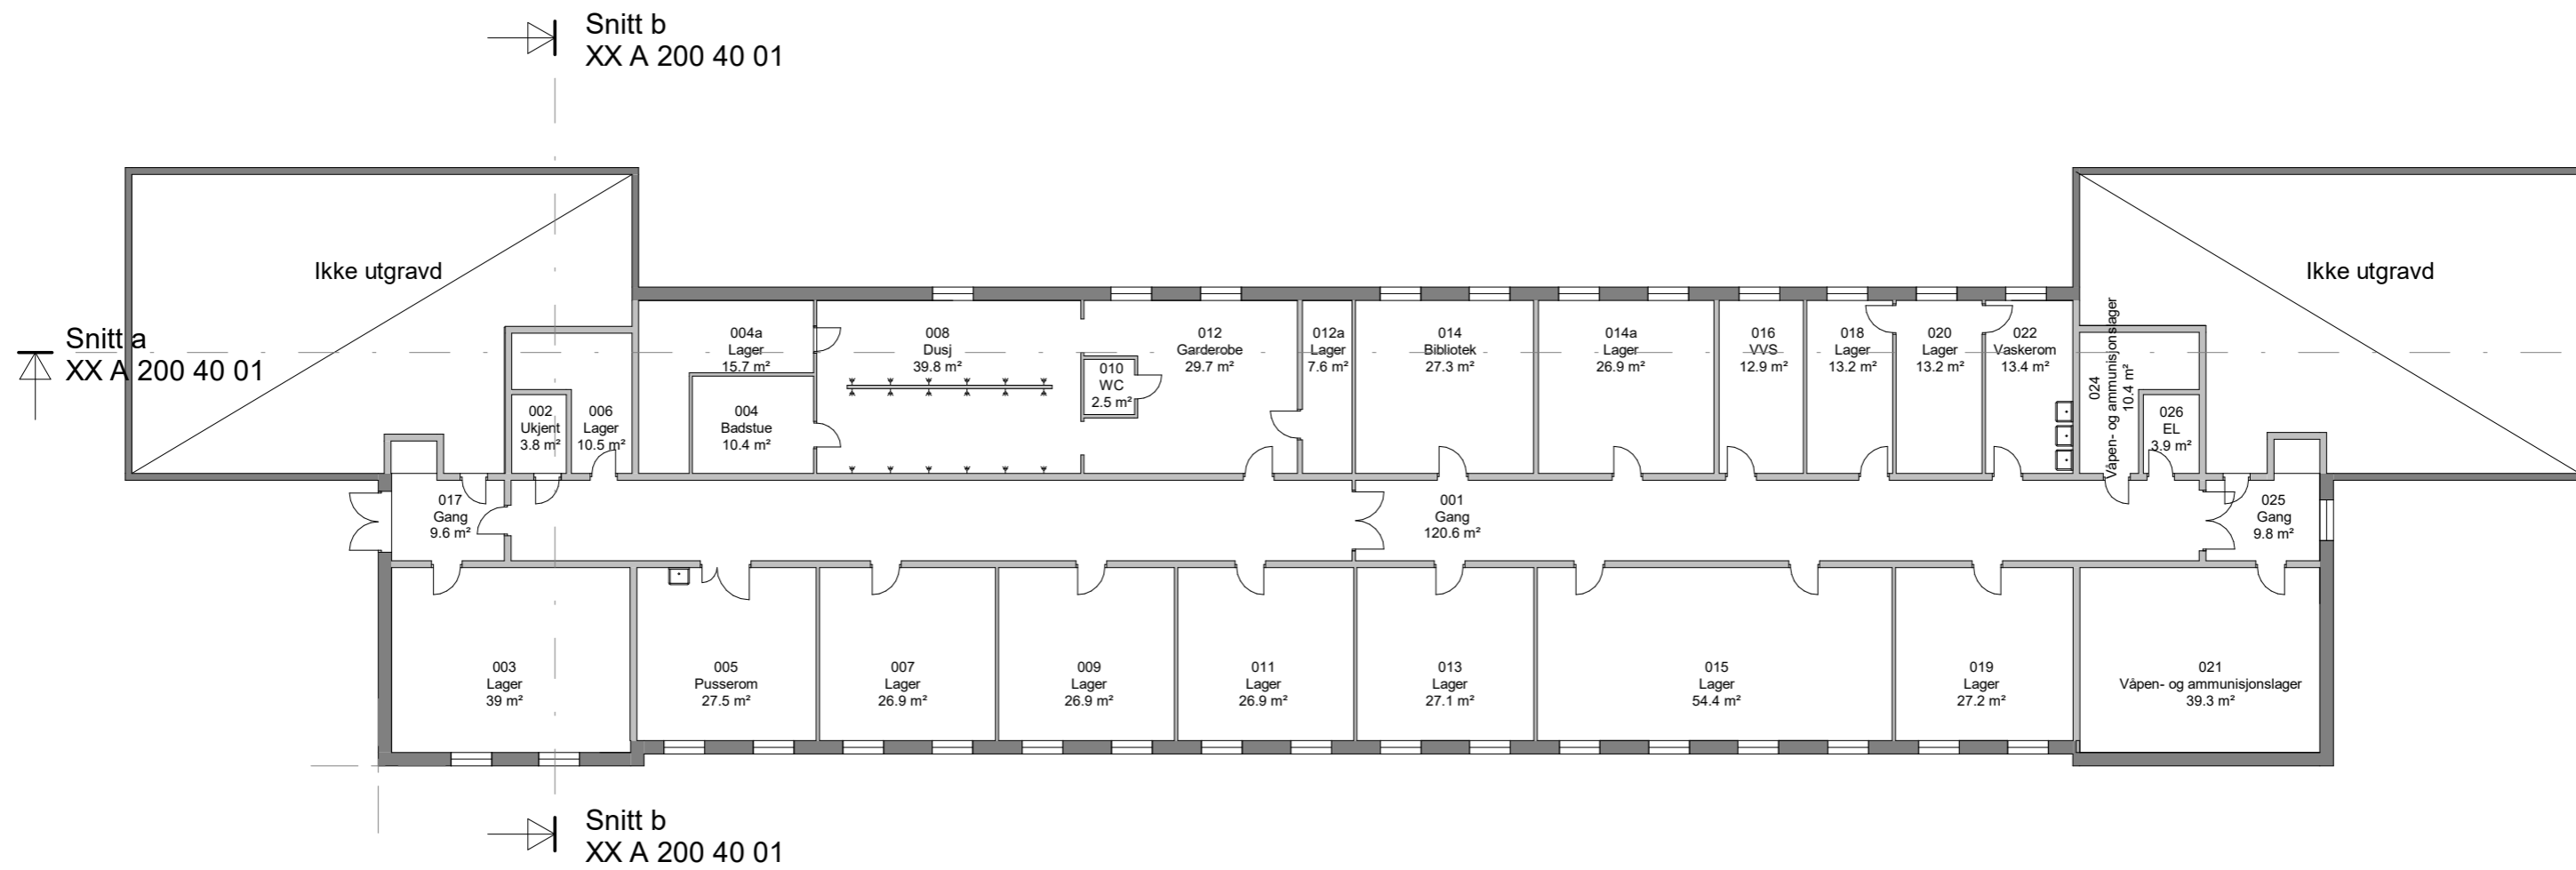


NB! Ved ombygging eller endringer må alle kritiske mål kontrolleres på stedet.



Prosjekterende

Fase	Rev.nr	Beskrivelse	Dato	Sign.	Kontroll
		Målestokk			1 : 200
		Kaserne Bardu			
		Kaserne			
		Kjeller			
		Prosjektnummer			
		Dato	18.02.2020	Godkjent	Approver
		Sign	SiS	Kontroll	Checker
		Tegningsnummer	UGRADERT 1922010028	OK A 200 20 01	H
		Gradering	Inventarkode	Etasje Fag System Tegn.type Løpenr.	Fase Rev.nr.

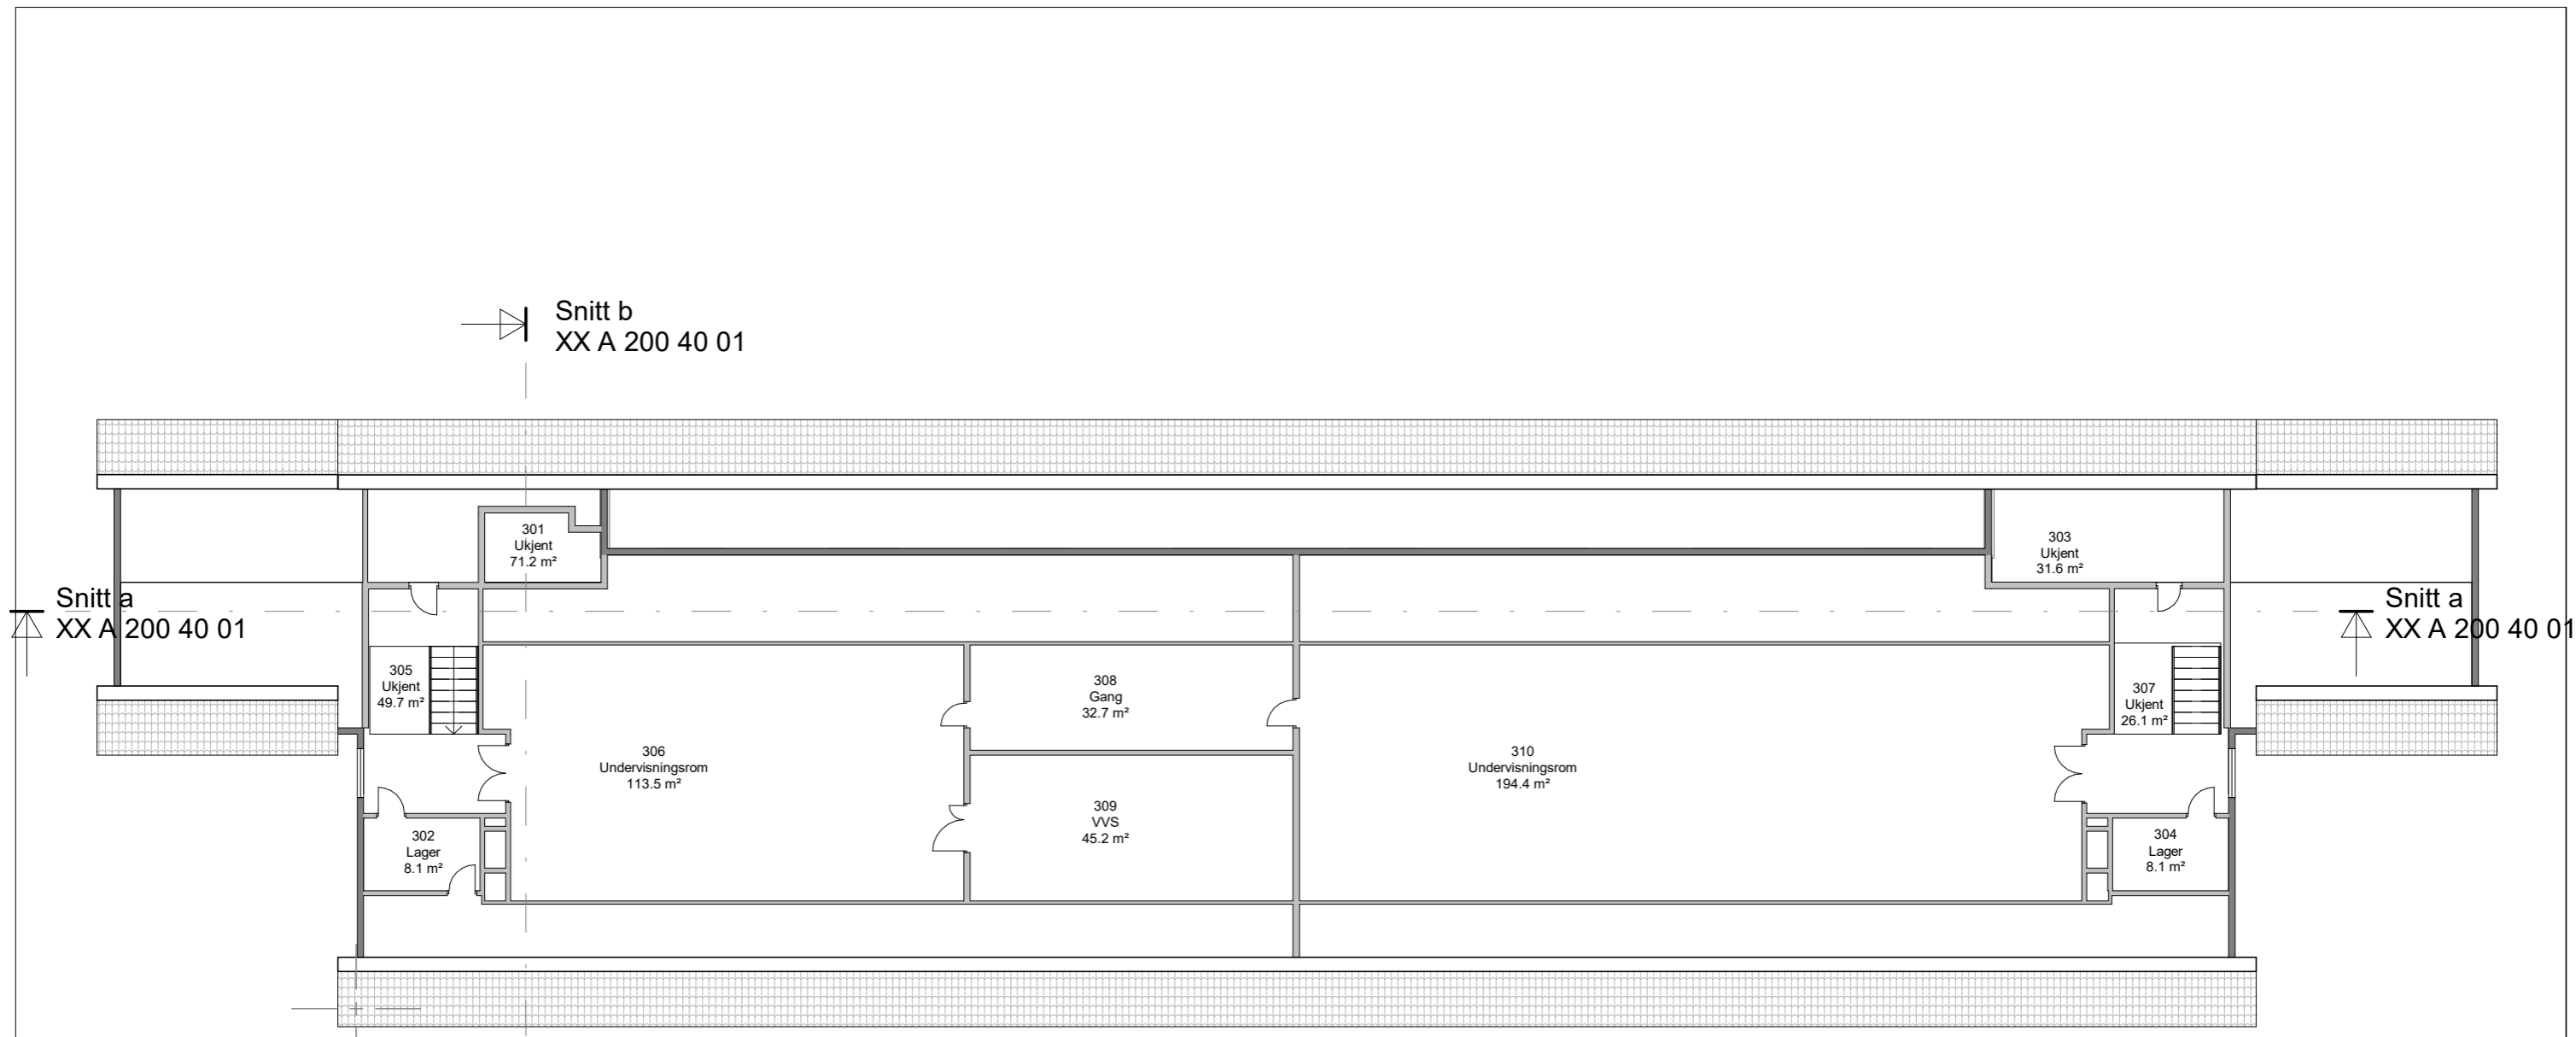


Snitt b
XX A 200 40 01

Snitt a
XX A 200 40 01

Snitt a
XX A 200 40 01


Snitt b
XX A 200 40 01

NB! Ved ombygging eller endringer må alle kritiske mål kontrolleres på stedet.

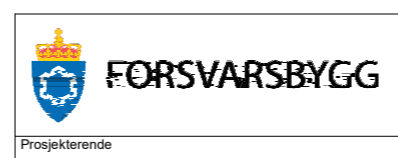

Fase	Rev.nr	Beskrivelse	Dato	Sign.	Kontroll
					Målestokk 1 : 200
		Kaserne Bardu Kaserne Loft			Prosjektnummer 18.02.2020 Godkjent Approver
				Sign SiS	Kontroll Checker
		Tegningsnummer UGRADERT 1922010028	03 A 200 20 01	H	
Gradering	Inventarkode	Etasje	Fag System	Tegn.type	Løpenr. Fase Rev.nr.

Snitt b
XX A 200 40 01

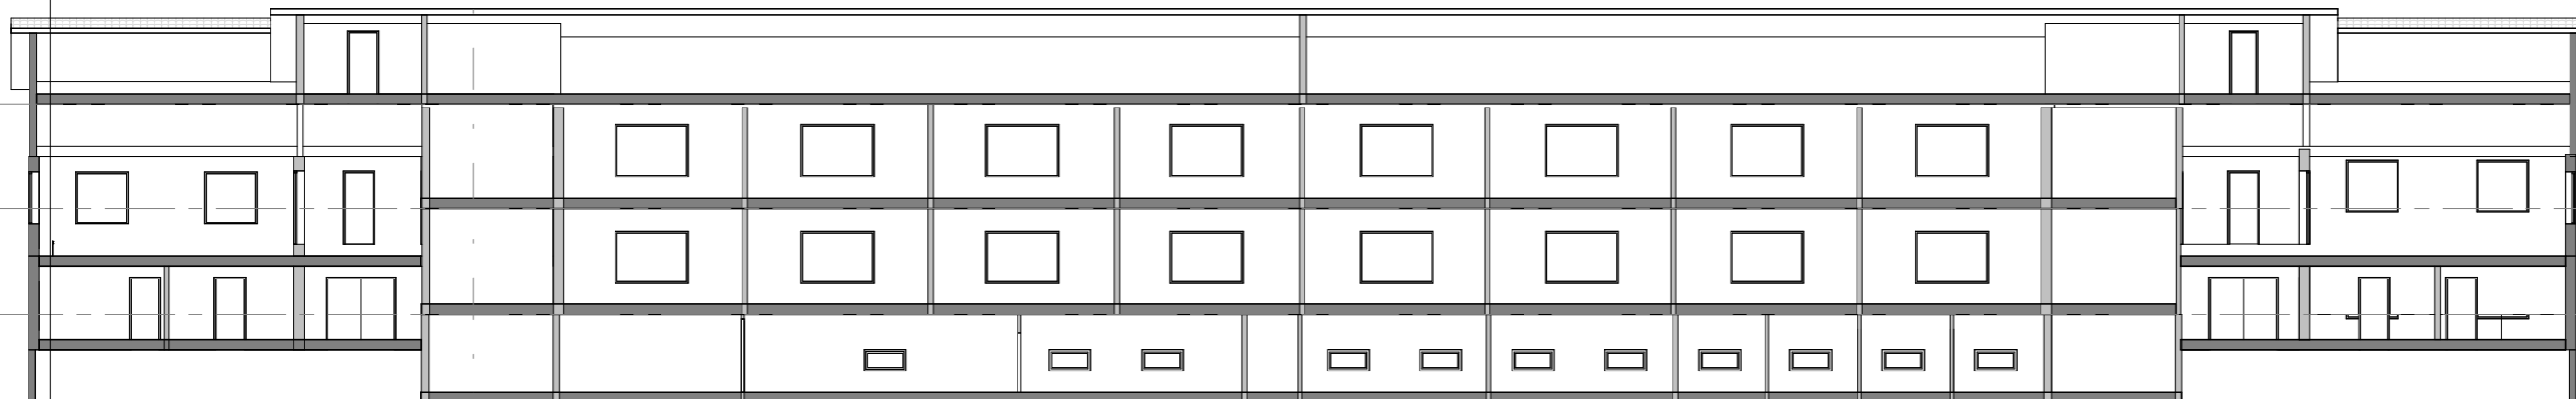


- Loft 6055
- 2 Etasje 3060
- 1 Etasje 0
- 0 Kjeller -2520

Snitt b
XX A 200 40 01

Snitt a
1 : 200

Snitt a
XX A 200 40 01

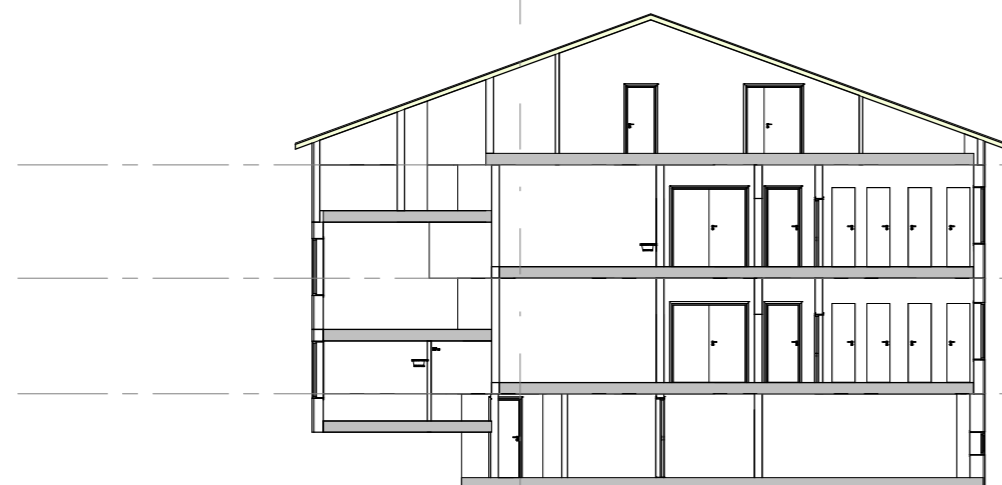


- Loft 6055
- 2 Etasje 3060
- 1 Etasje 0
- 0 Kjeller -2520

Snitt a
XX A 200 40 01


Snitt b
1 : 200

NB! Ved ombygging eller endringer må alle kritiske mål kontrolleres på stedet.

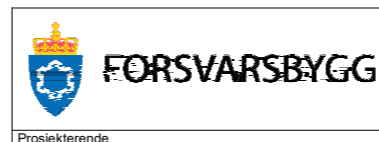


Prosjekterende


Fase	Rev.nr	Beskrivelse	Dato	Sign.	Kontroll
					Målestokk 1 : 200
		Kaserne Bardu Kaserne Snitt			Prosjektnummer Prosjekt nr. Dato 18.02.2020 Sign SiS
					Godkjent Approver Kontroll Checker
		Tegningsnummer UGRADERT 1922010028			XX A 200 40 01 H
		Gradering	Inventarkode	Etasje Fag System Tegn.type Løpenr.	Fase Rev.nr.

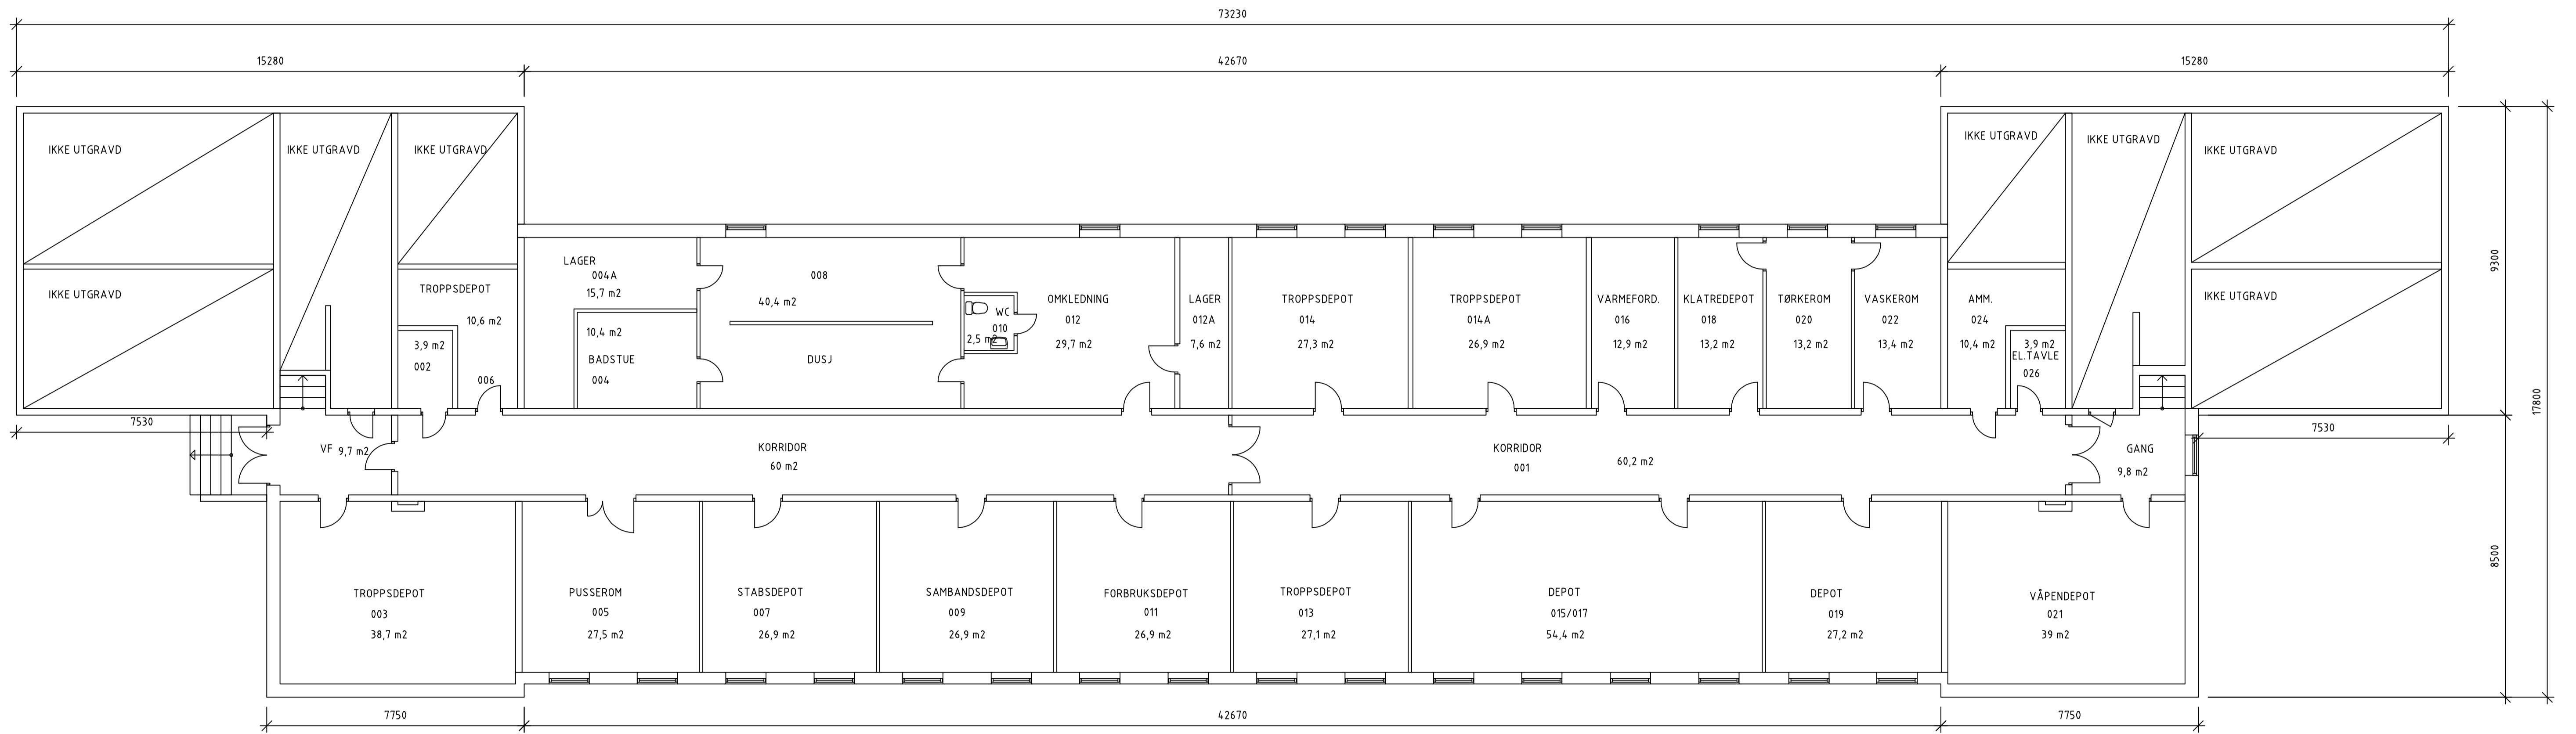

Etikett	Rev. nr.	Rev. nr.	Rev. nr.	Rev. nr.	Rev. nr.	Rev. nr.	Rev. nr.	Rev. nr.	Rev. nr.
H	01	Opplegning digitalt	2001	JHL					
Rev. index	Rev. nr.	Rev. nr.	Date	Sign.	Kontroll				
Forsvarsbygg									
Prosjektet:									
Tegningen gjelder:									
PLAN KJELLER Kaserne Bardo Setermoen								Filnavn: 1922010028AU101H01.dwg Dato:	
								Målestokk: 1:100	
								Sign. Kontroll	
Etikett	Rev. nr.	Fag	Rev. nr.	Rev. nr.	Rev. nr.	Rev. nr.	Rev. nr.	Rev. nr.	Rev. nr.
192201	0028	A	U101	H					01

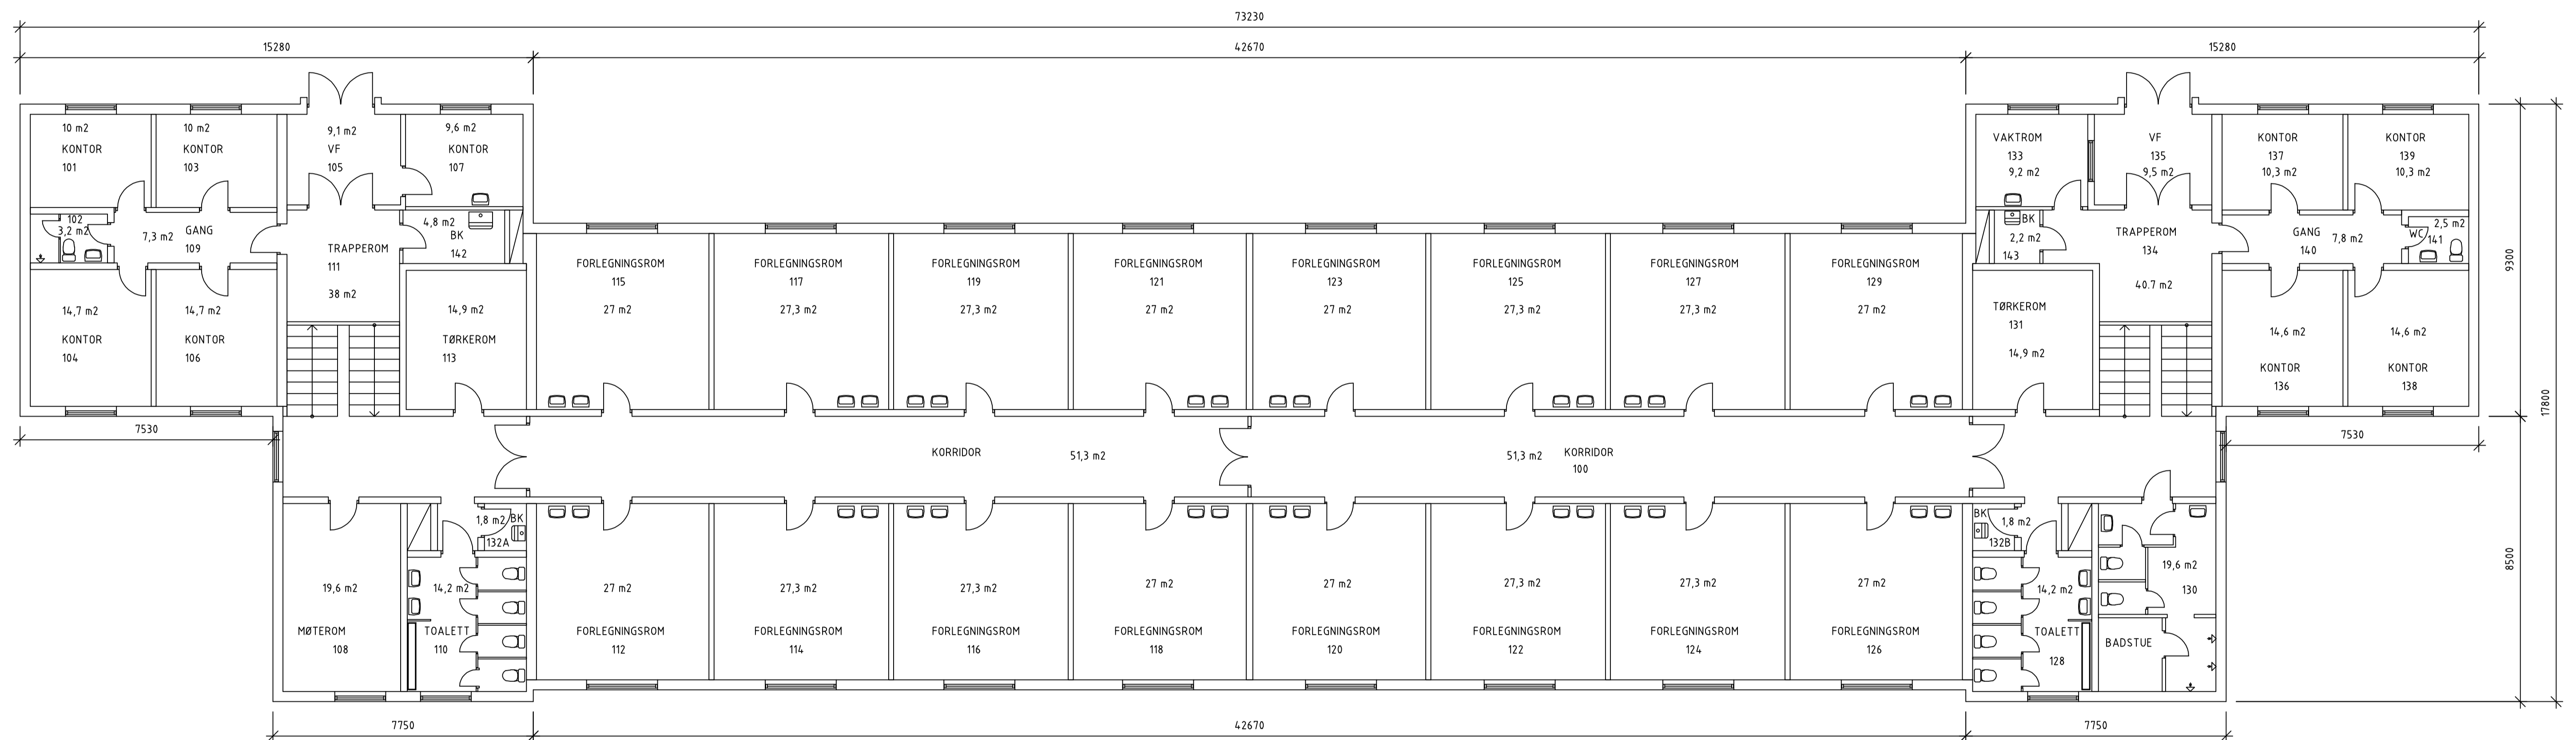


H	01	Oppføring digitalt	aug 2000	JHL	
Rev. index	Rev. nr	Revisjonsnr	Dato	Sign.	Kontroll
Forsvarsbygg					
Prosjektetende:					
Tegningen gjelder:			Filnavn:		
PLAN 1. ETASJE			1922010028A0101H01.dwg		
Kaserne Bardo			Dato:		
Setermoen			1:100		
			Sign.		
			Kontroll		
Etasjenumr	Rev. nr	Fig	Rev. index	Rev. nr	
192201	0028	A	0101	H	01

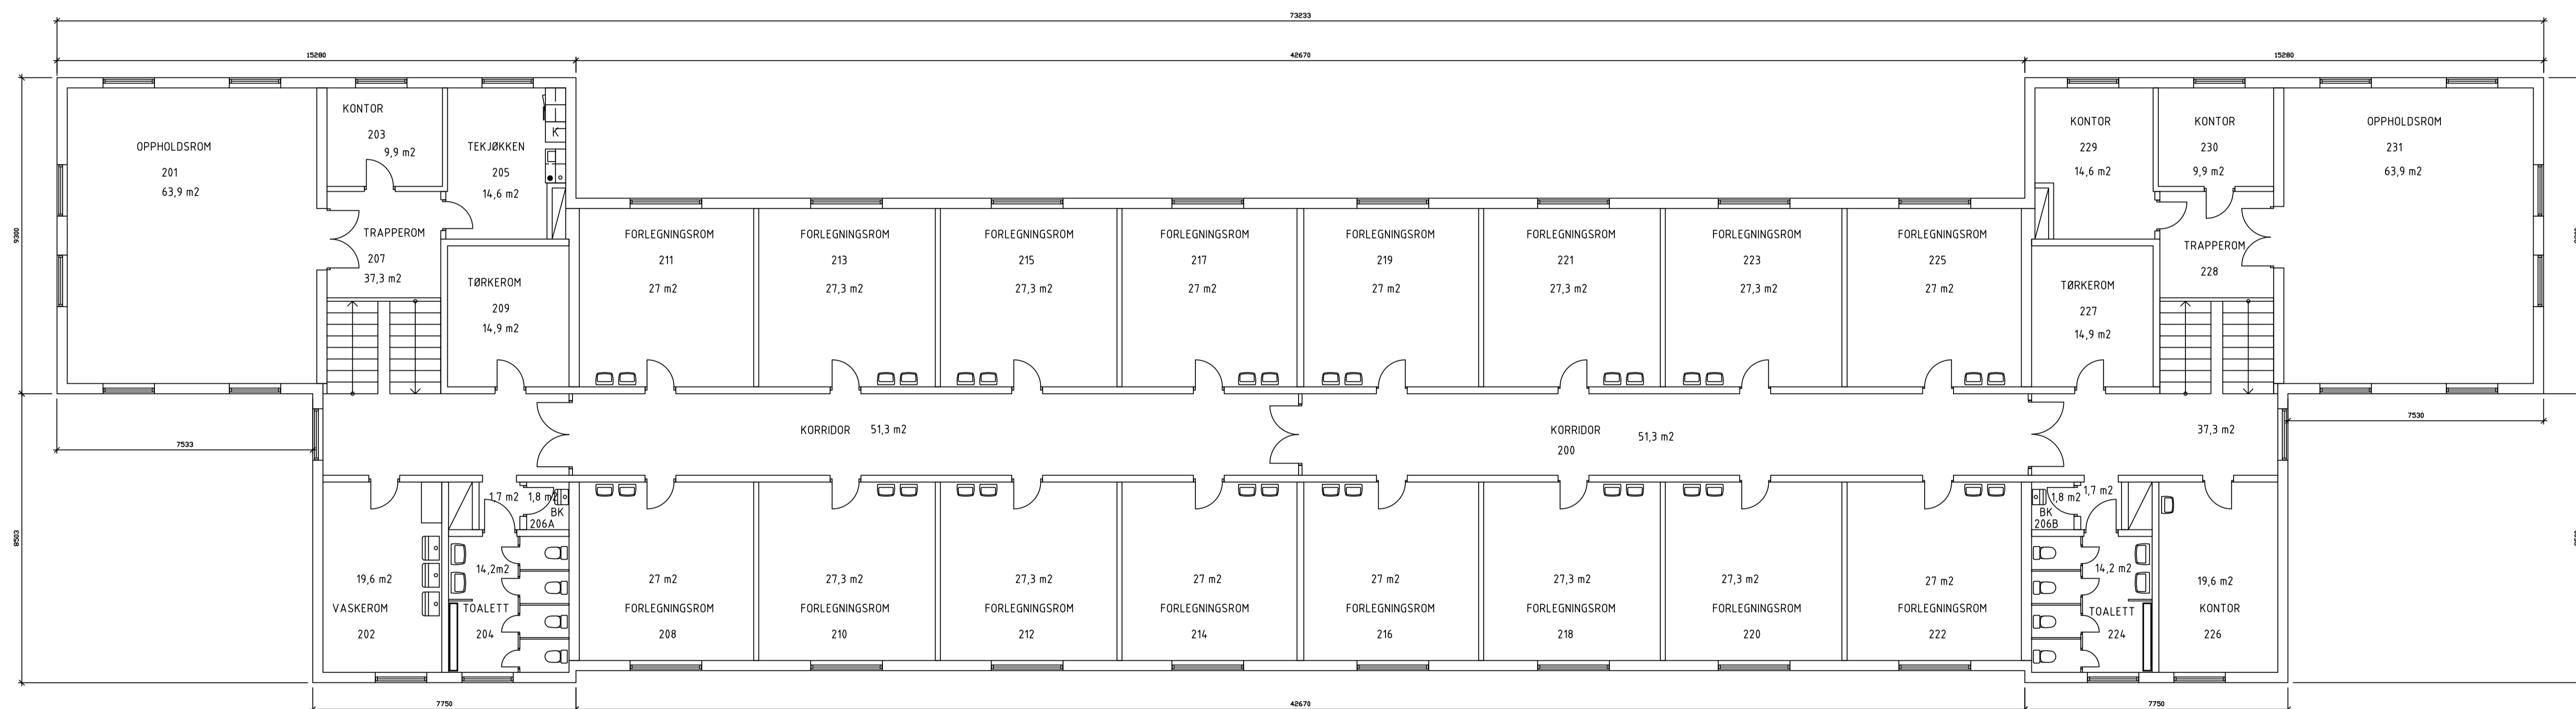
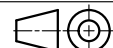


H	02	Endret skapning på d'r	mars 2015	JHL	
H	01	Opplegning digitalt	aug 2000	JHL	
Rev. Index	Rev. nr.	Rev. beskrivelse	Dato	Sign.	Kontroll
Forsvarsbygg					
Prosjektetende:					
Tegningen gjelder:			Filnavn		
PLAN 2. ETASJE			1922010028A0201H02.dwg		
Kaserne Bardo			Date		
Setermoen			Målestokk		
			1:100		
			Sign.		
			Kontroll		
Etasjebok	192201	0028	A	0201	Rev. Index
					H 02

Vegg ute i rom ikke opp til tak pga. tilluft

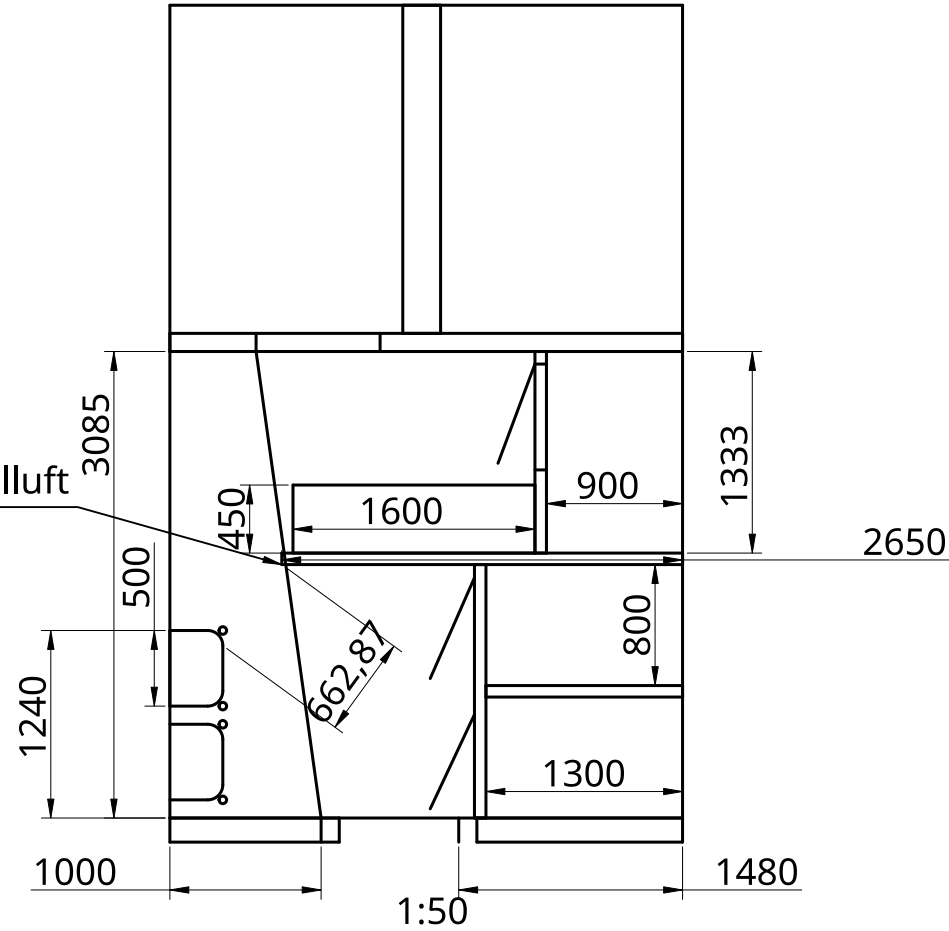

Demotere
ventrør
og bygge
vegger
opp til
tak. Så
tilpasse
ventrør til
rom.


UNLESS OTHERWISE SPECIFIED, DIMENSIONS ARE IN MILLIMETERS ANGULAR = ± ° SURFACE FINISH  DO NOT SCALE DRAWING BREAK ALL SHARP EDGES AND REMOVE BURRS FIRST ANGLE PROJECTION 	NAME	SIGNATURE	DATE		
	DRAWN	TOR EINAR ENGEN	2022-03-21		
	CHECKED			TITLE	
	APPROVED				
	MATERIAL	FINISH	SIZE	DWG NO.	REV.
			A4		
			SCALE	WEIGHT	SHEET
			1:100		1 of 1

Røst kaselme Troms

8/7-22

ATB

Undertak

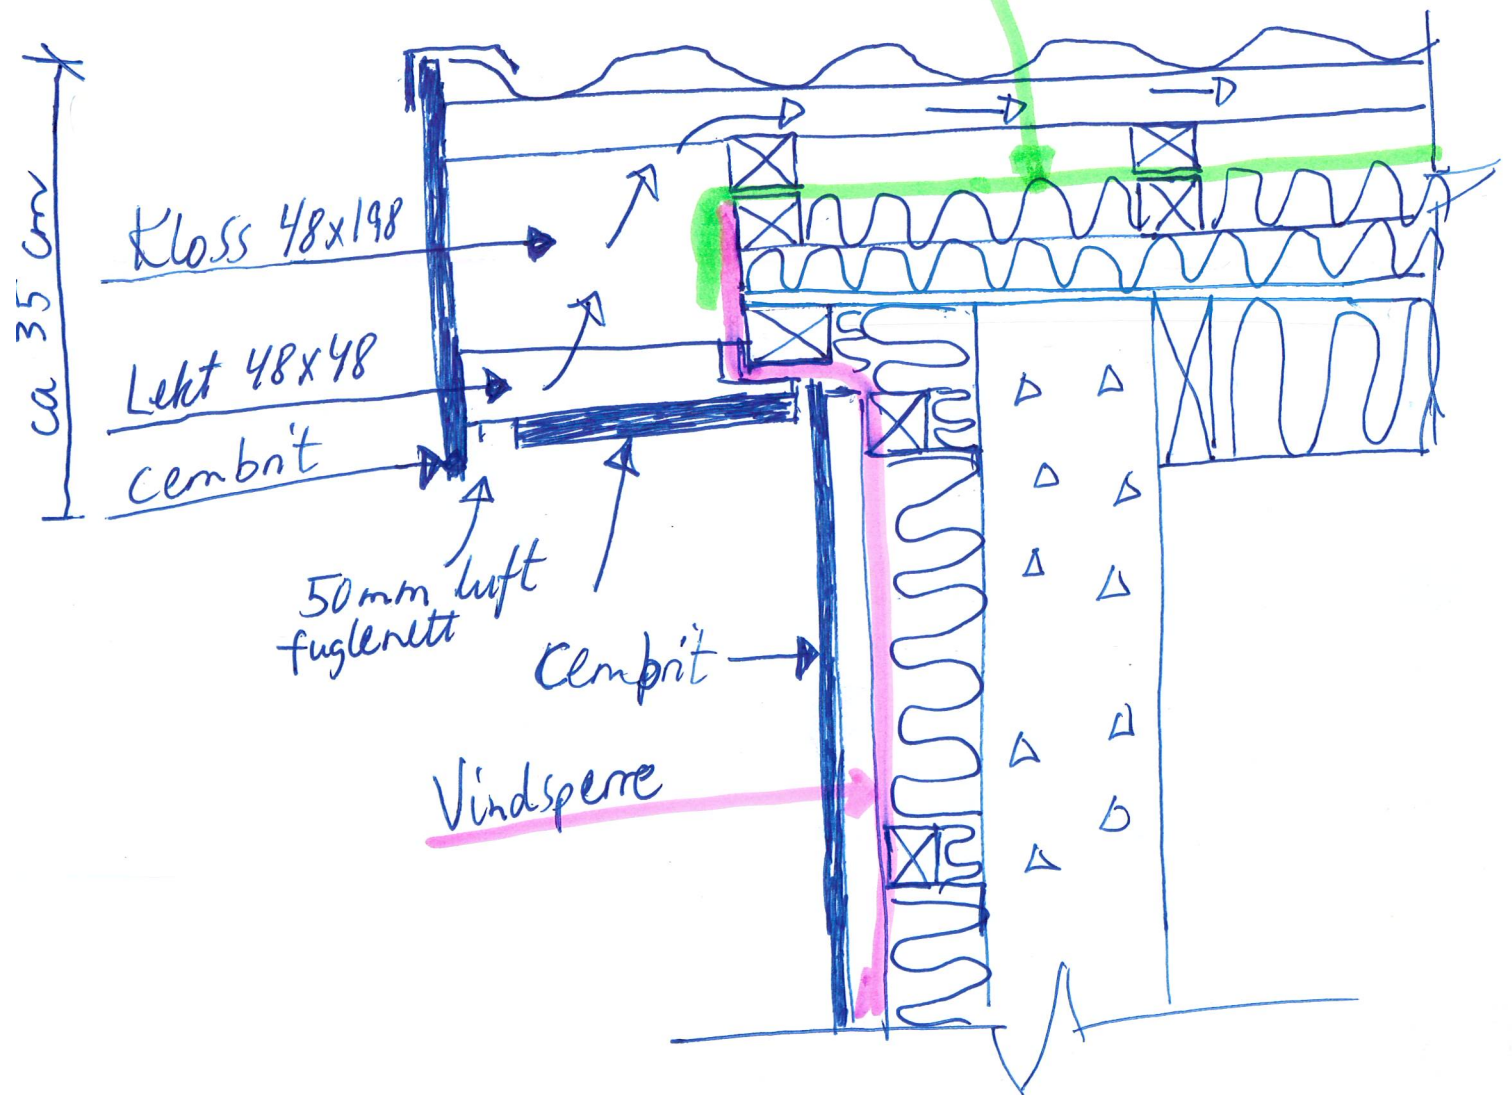

Takfot leasene Tröms.

8/7-22
ATB

