



Trekkerør SNITT A - A Trekkerør

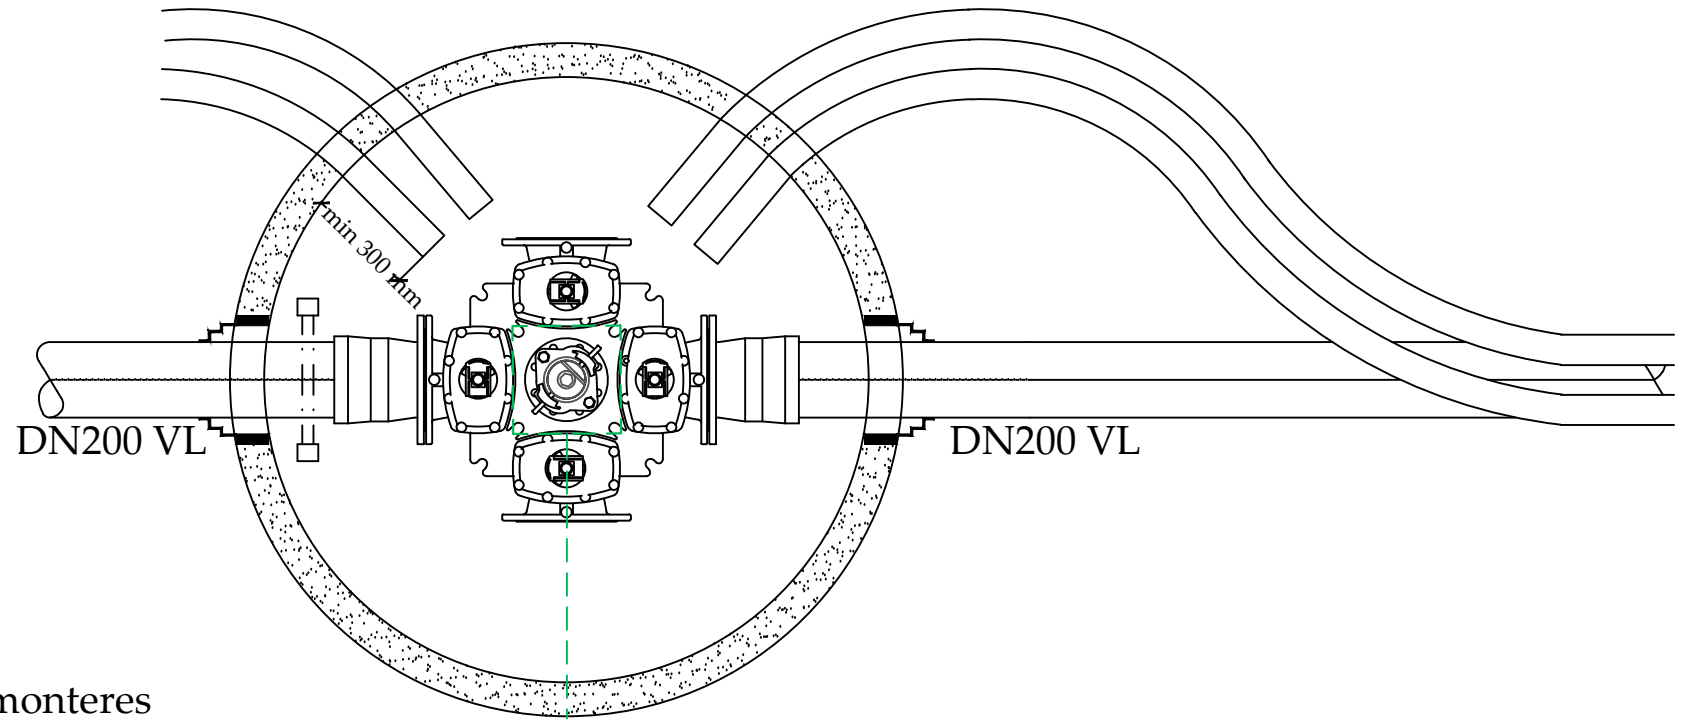



VANNKUM

Trekkerør monteres minimum 300 mm inn i vannkum

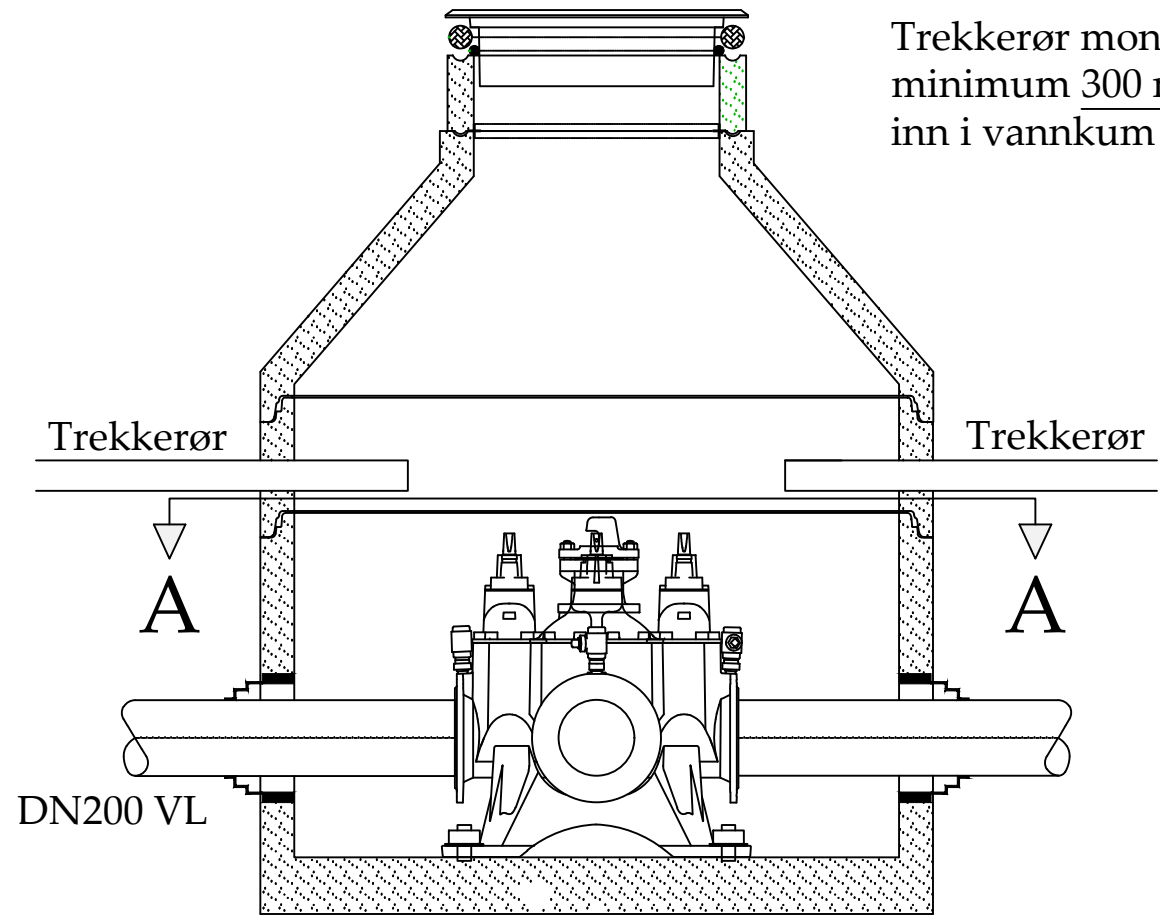

Brannventilsikring, knusbar

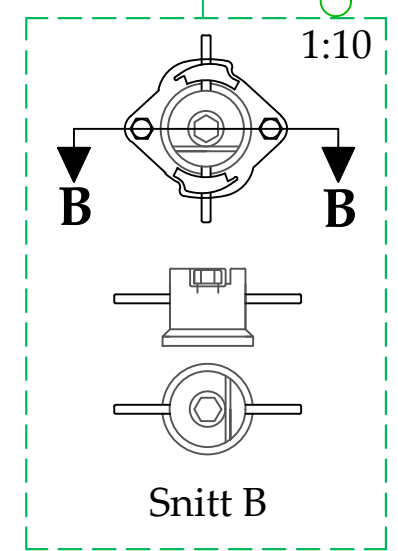

REV	ENDRING	DATO	TEGN.AV	SIGN.
<p><b>Trekkerør inn i vannkum</b></p>			TEGNET AV	AKR
			KONTR.	HDO
			PROSJ.ANSV.	HDO
			DATO	02.08.17
			FORMAT	A3
			MÅLESTOKK	1:20
			TEGN. NR.	
 <p><b>KARMØY KOMMUNE</b> Teknisk Etat - Sektor VAR</p>			<p><b>KK - VA9</b></p>	