

▼ Fasade 03


19,2

1
BRA
363,5 m²

2
BYA
388,7 m²

Snitt A

0,4

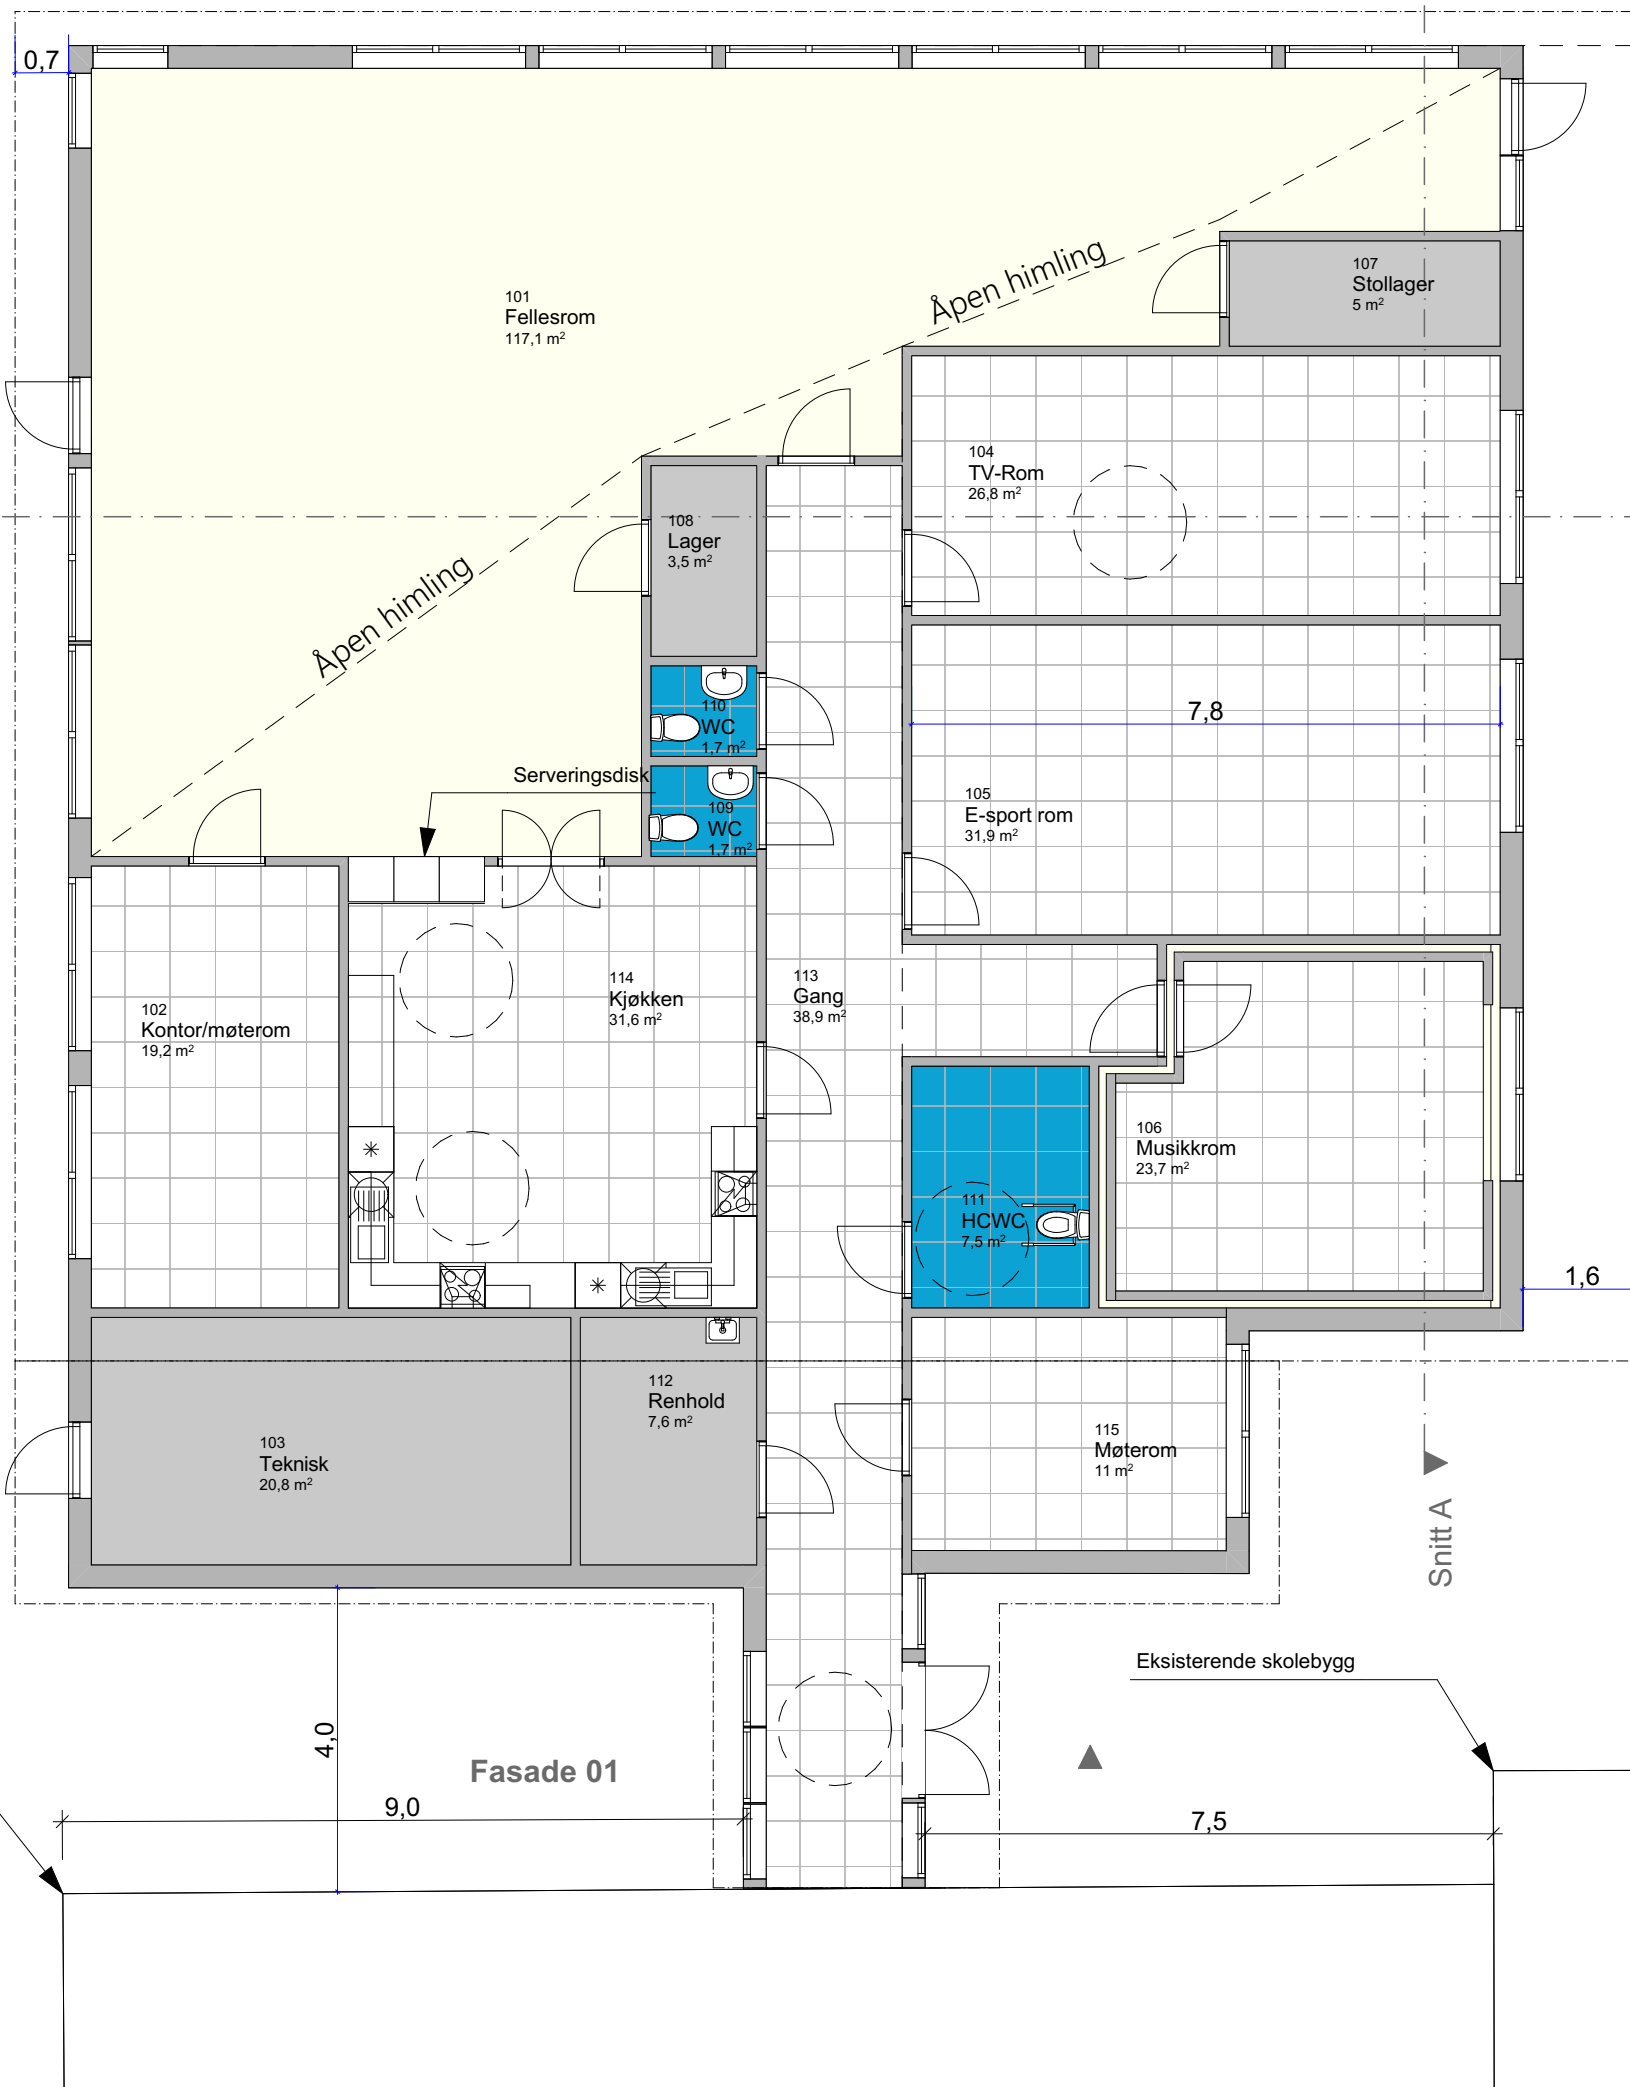

99

Prosjekt: Fritidsklubb Lundamo		Kontroll prosjekt:	
Tiltakshaver: Melhus Kommune Tiltakerveien 26 0000 Byen		Sign.:	Kontroll:
Prosjekterende: Arkitektkontoret Arkitektveien 26 0000 Arkitektbyen		Gnr./Bnr./Festenr.:	
© Alle rettigheter tilhører utførende for prosjektering, kopiering eller bruk av disse tegningene er forbudt uten skriftlig samtykke		Dato:	12.09.2023
Tegning: Himplingsplan 1. etg		Målestokk:	1:100
		Tegningsnr.:	A20-02
		Rev.:	