


Snitt A

1:100

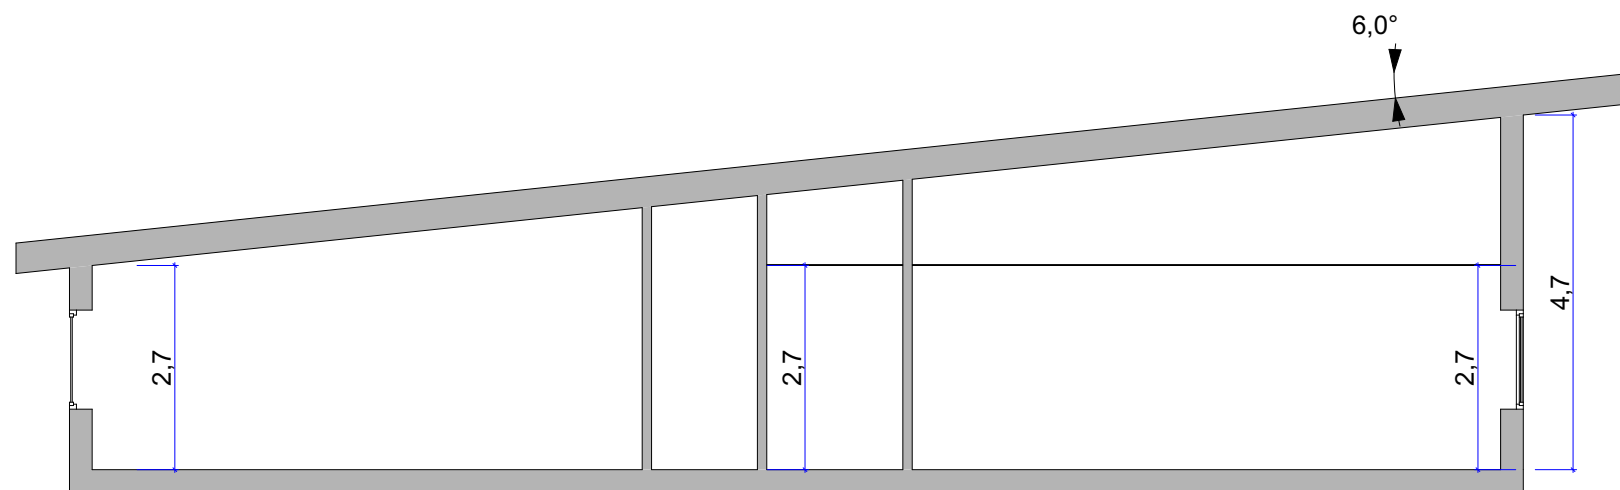

Snitt B

1:100

Kun tegninger merket "arbeidstegninger" kan benyttes som produksjonstegninger.
 Opphavsrett: Tegninger kan ikke benyttes annerledes eller i en annen sammenheng enn forutsatt uten skriftlig samtykke fra On AS.
 BIM med ArchiCAD 24 NOR Filplassering: BIMcloud: on-as - BIMcloud as a Service/22 115 - Lundamo U. skole/02.06.2023 - Skisser fritidsklubb

Rev	Nr	Beskrivelse	Dato	Sign	Kontr



Orkdalsveien 82
 7300 Orkanger
 tlf 72 48 40 20
 www.on-as.no

Tegning
Snitt A og B
Fritidsklubb Lundamo
Lundamo

Fase:
Anbudstegninger

Dato opprettet
12.09.2023

Gnr./Bnr./Festenr.
 -

Mål:
1:100

Tegningsnr.
A30-01

Størrelse:
A3

Prosjektnr.
22 115

Sign.
JHM

Kontroll

Godkjent

Rev. ID