




1:100 Fasade 01

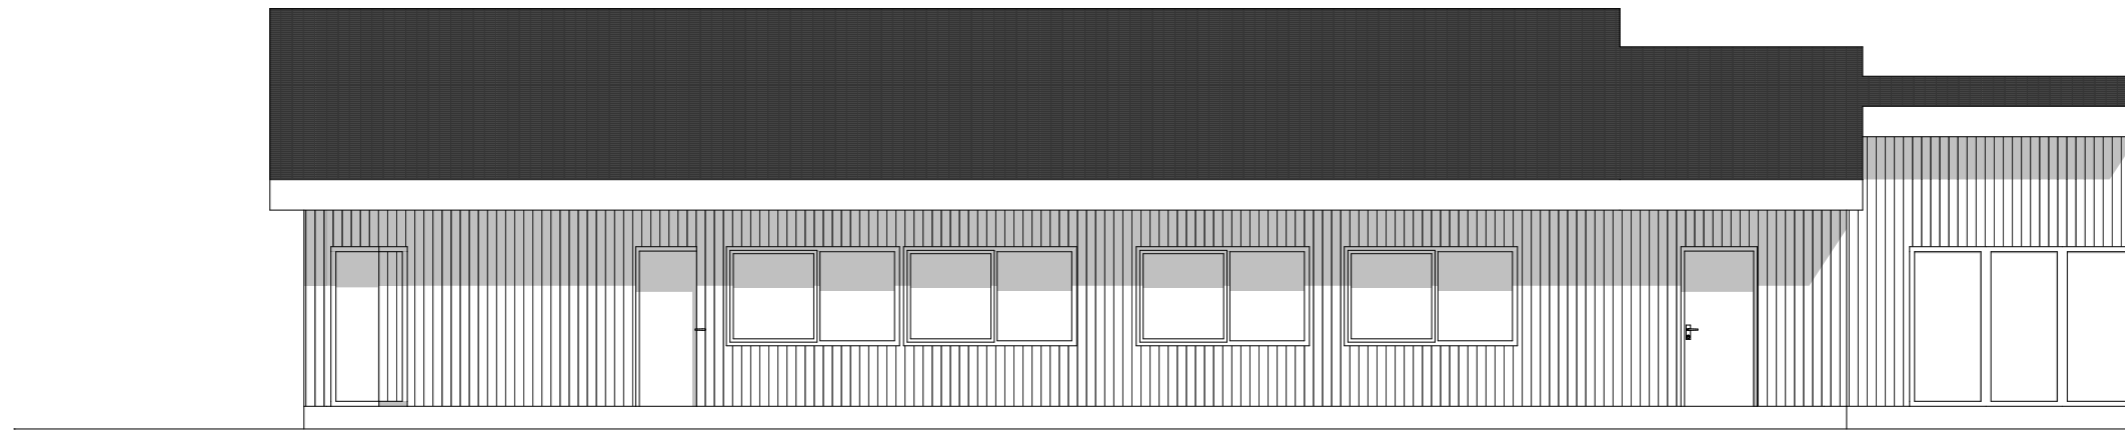

1:100 Fasade 02

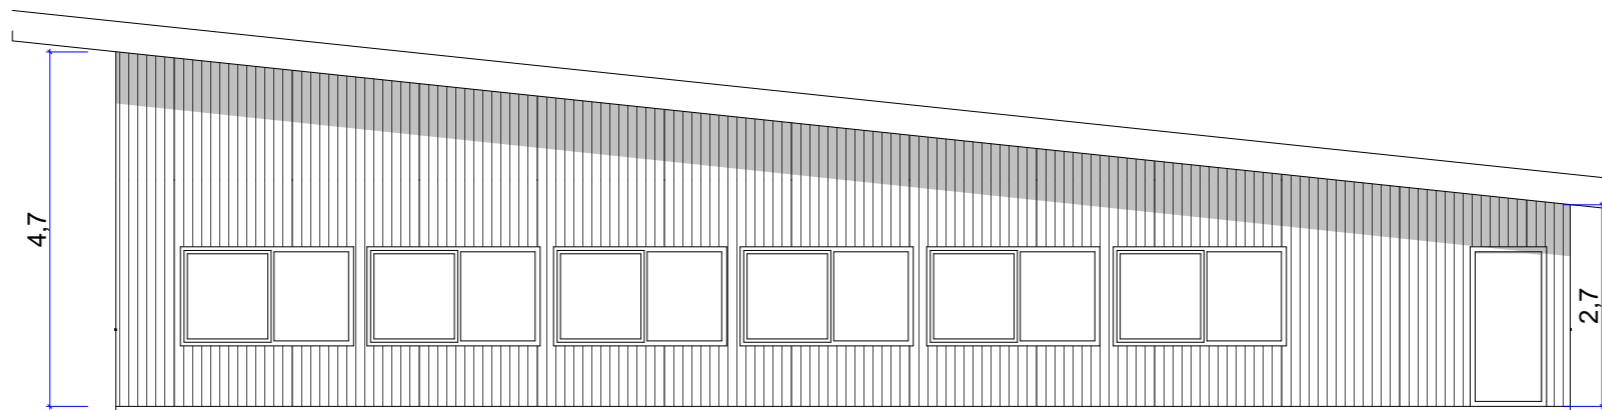

1:100 Fasade 03

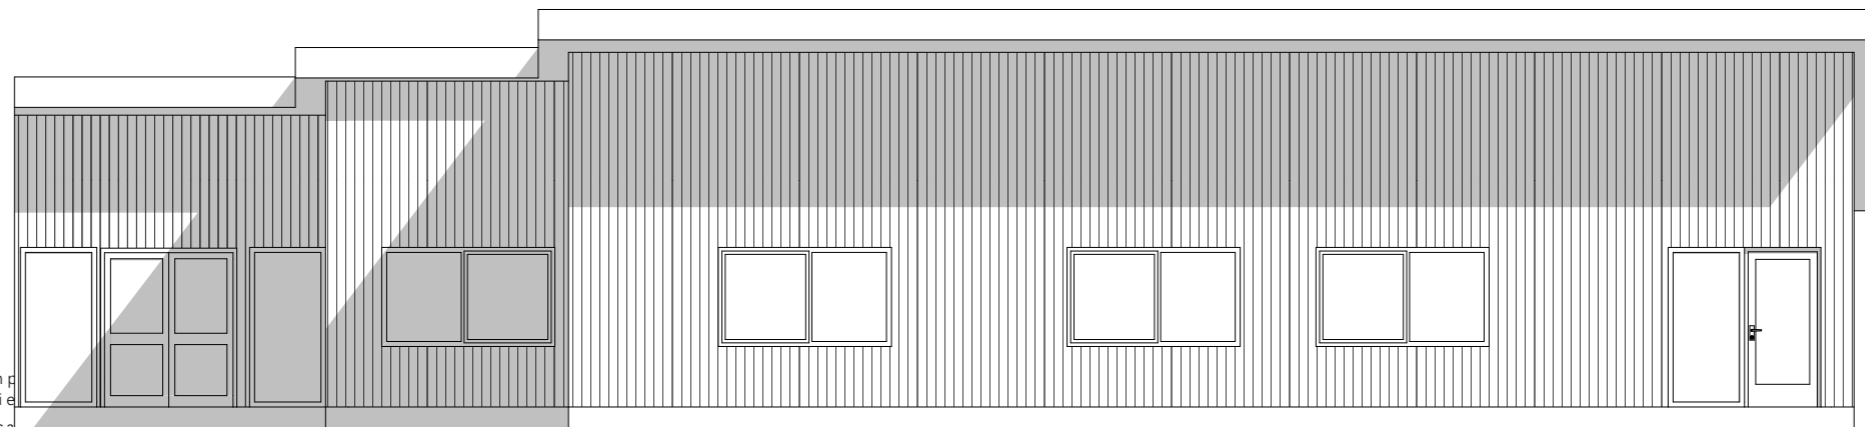

1:100 Fasade 04

Kun tegninger merket "arbeidstegninger" kan benyttes som p
 Opphavsrett: Tegninger kan ikke benyttes annerledes eller i e
 BIM med ArchiCAD 24 NOR Filplassering: BIMcloud: on-as - BIMcloud as a

Rev	Nr	Beskrivelse	Dato	Sign	Kontr



Orkdalsveien 82
 7300 Orkanger
 tlf 72 48 40 20
 www.on-as.no

Tegning
Fasader
Fritidsklubb Lundamo
Lundamo

Fase.
Anbudstegninger

Dato opprettet
12.09.2023

Gnr./Bnr./Festenr.
 -

Mål:
1:100

Tegningsnr.
A40-1

Størrelse:
A3

Prosjektnr.
22 115

Sign.
JHM

Kontroll

Godkjent

Rev. ID