



**System = 36.01**  
 Betjener : Kontor/administrasjonsbygg  
 Plassert i : Teknisk rom, Plan 02

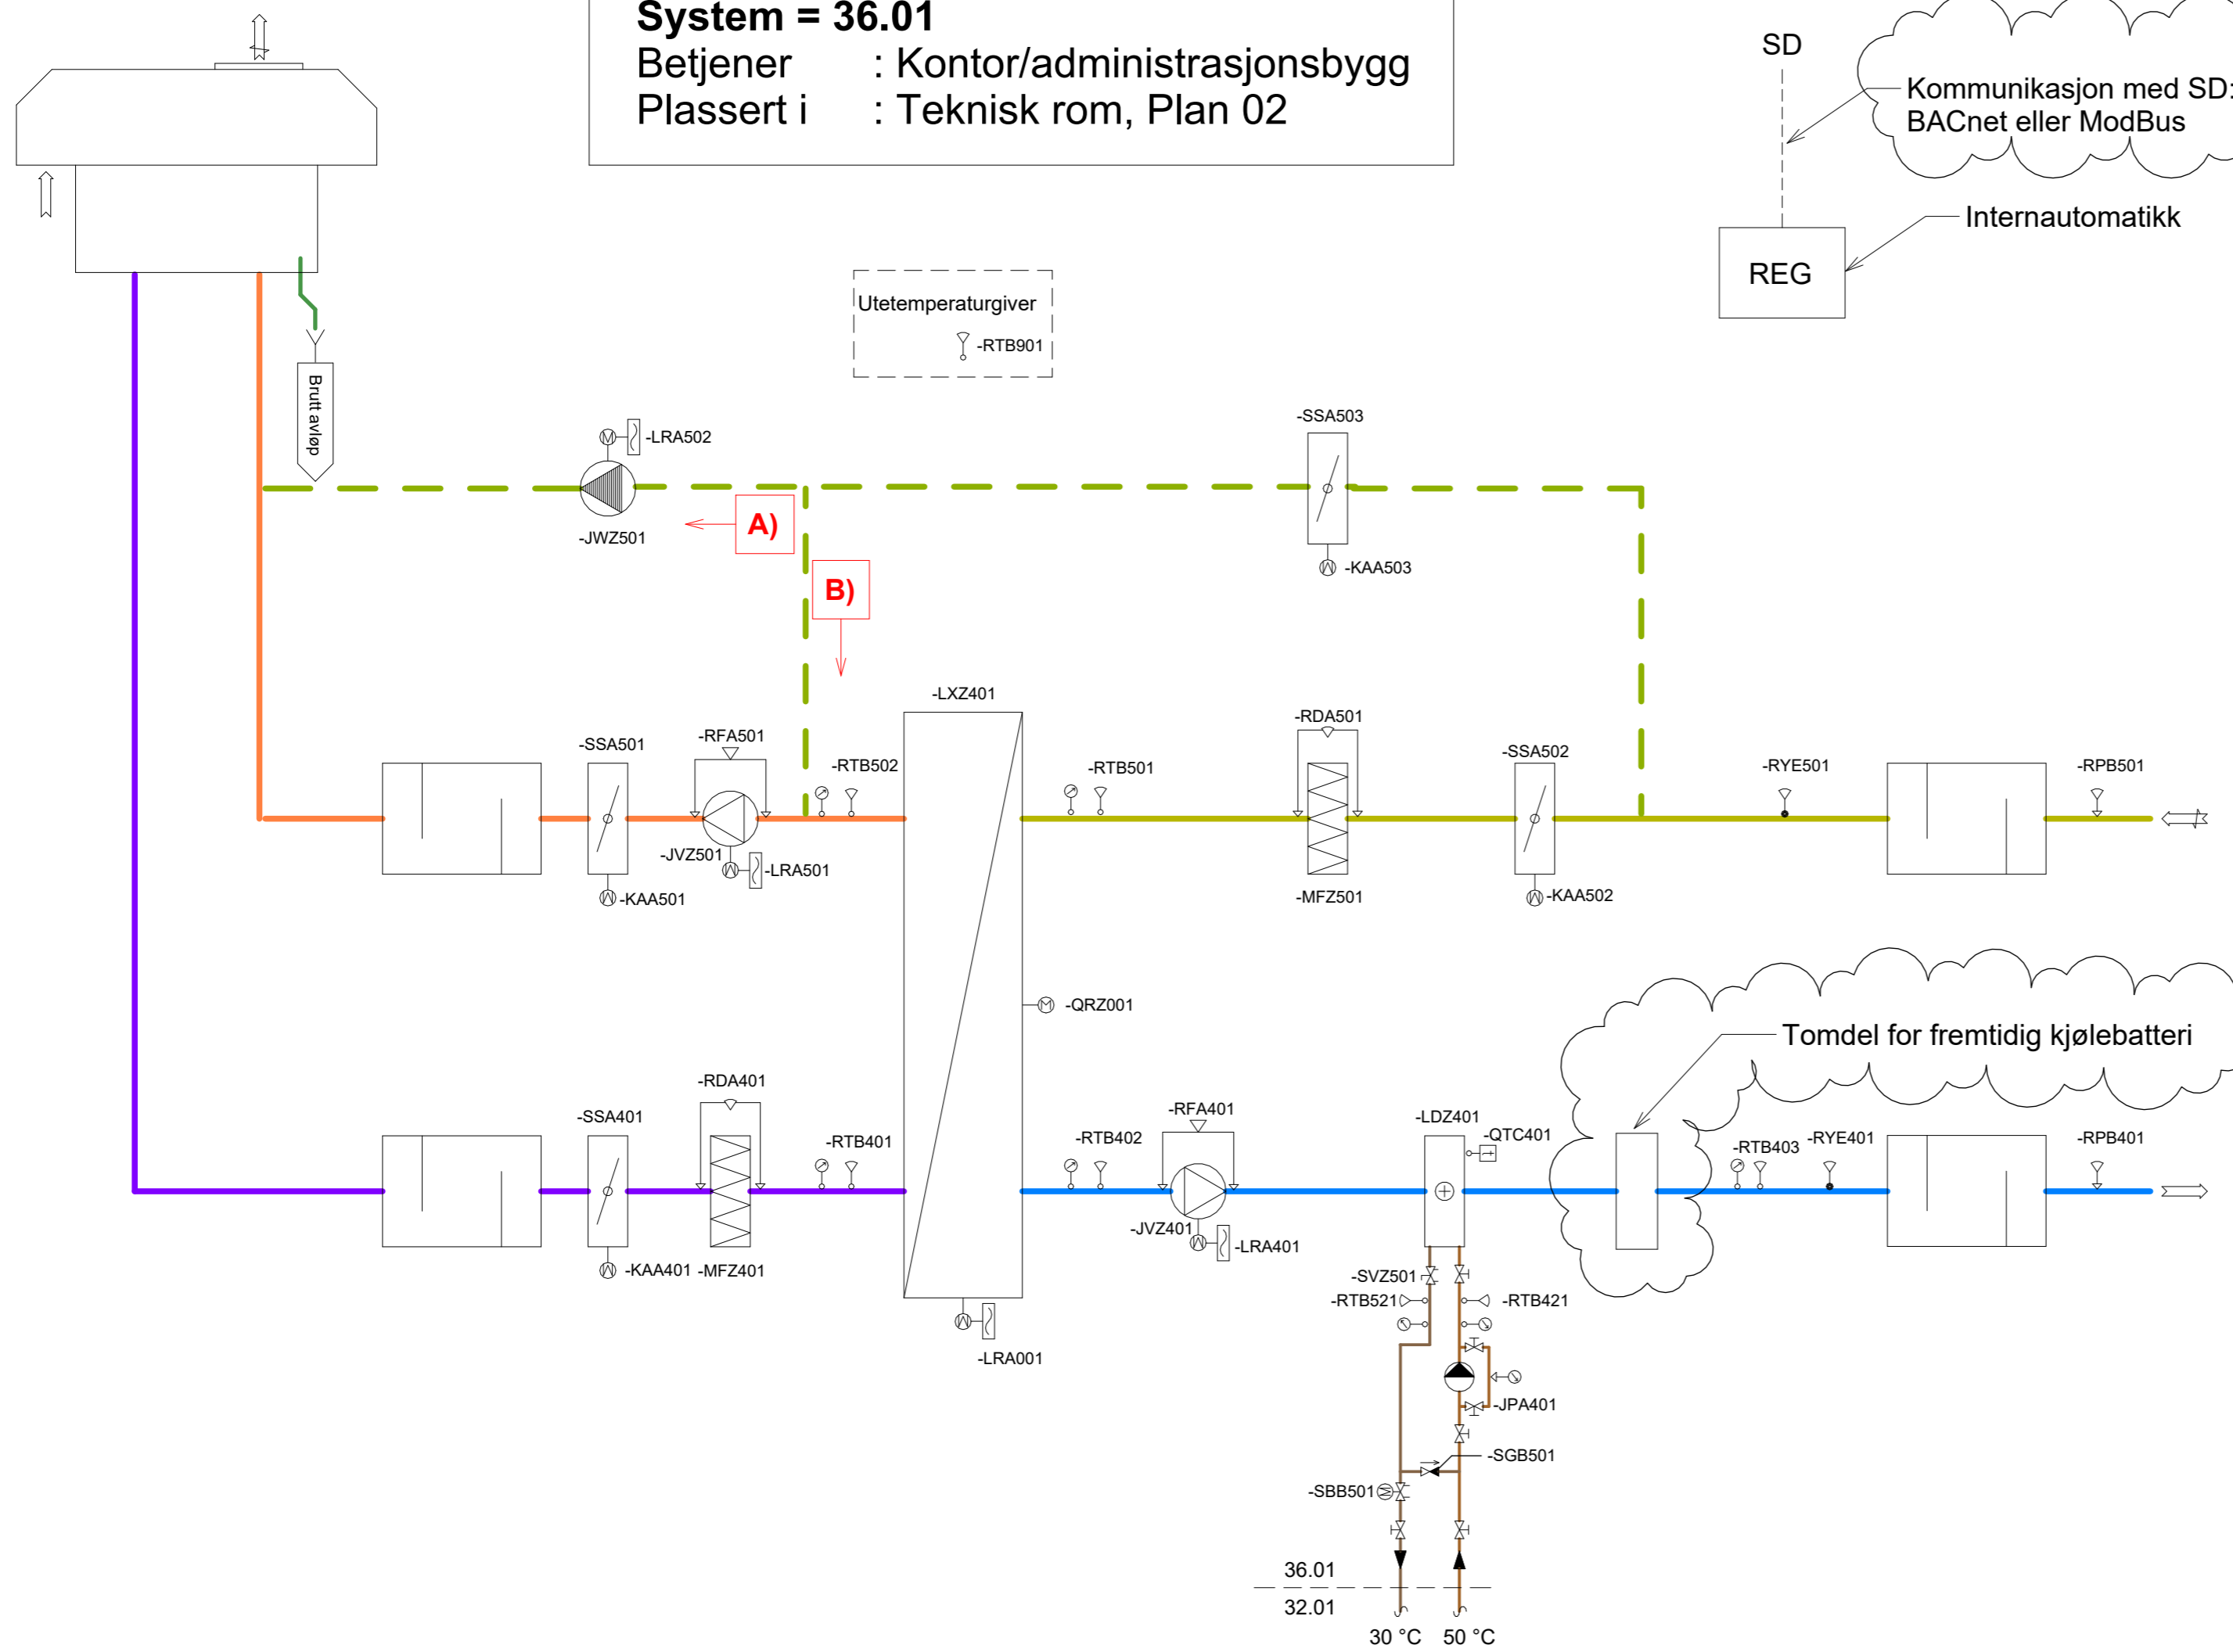

**Merknad**

- Systemskjema viser prinsipper for nytt aggregat. Aggregat skal følge kravene i funksjonsbeskrivelsen.
- Det skal være bypass for trekk-ut av branngass enten som:
  - A) Med egen branngassvifte, eller
  - B) uten egen branngassvifte
- Varmebatteri skal dimensjoneres for 50/30 °C tur/retur

**Symbolliste**

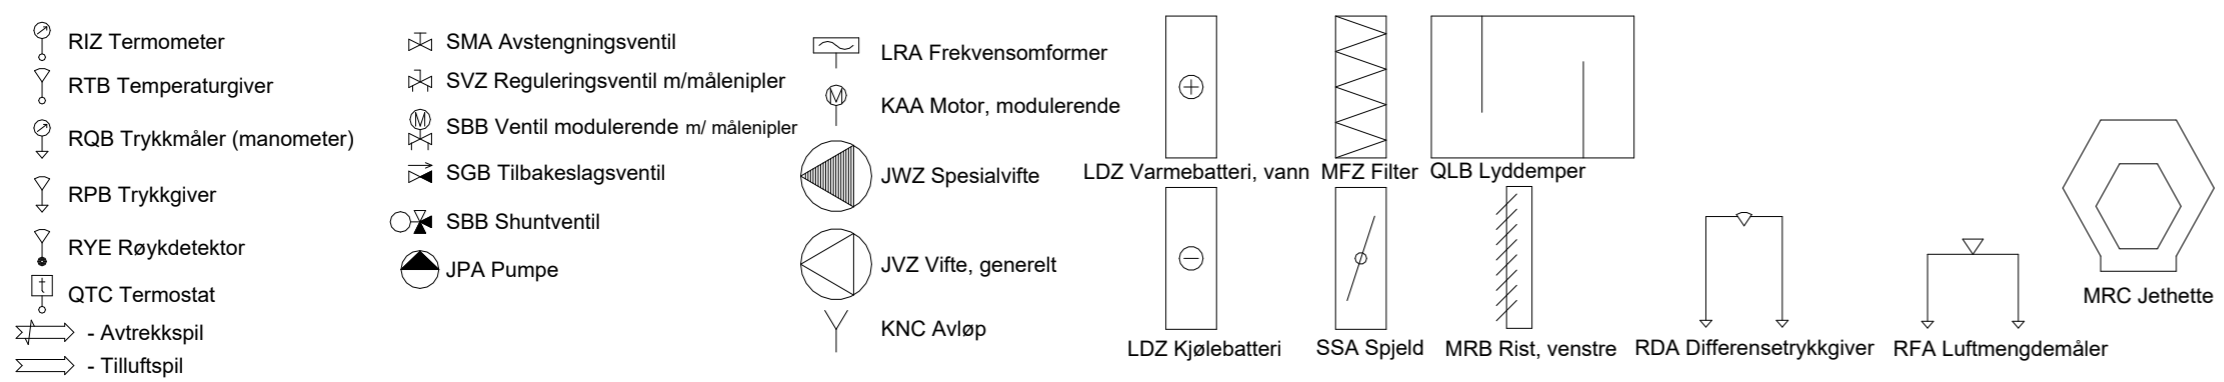

F02	2023-08-28	For anbudgrunnlag	JOEKNU	ERJOH	KRIDJU
B01	2023-03-27	For tverrfaglig kontroll	JOEKNU	ERJOH	KRIDJU

Dette dokumentet er utarbeidet av Norconsult AS som del av det oppdraget som fremgår nedenfor. Opphavsretten tilhører Norconsult AS. Dokumentet må bare benyttes til det formål som oppdragsavtalen beskriver, og må ikke kopieres eller gjøres tilgjengelig på annen måte eller i større utstrekning enn formålet tilsier.

Haugesund Kommune

Jovegen 90 - Utvidelse kontorer over verksted  
 Systemskjema Ventilasjon

Norconsult	Oppdragsnummer	Tegningsnummer	Revisjon
	52206950	V-36-70-01	F02