


Snitt plantevegg, korridor/atrium

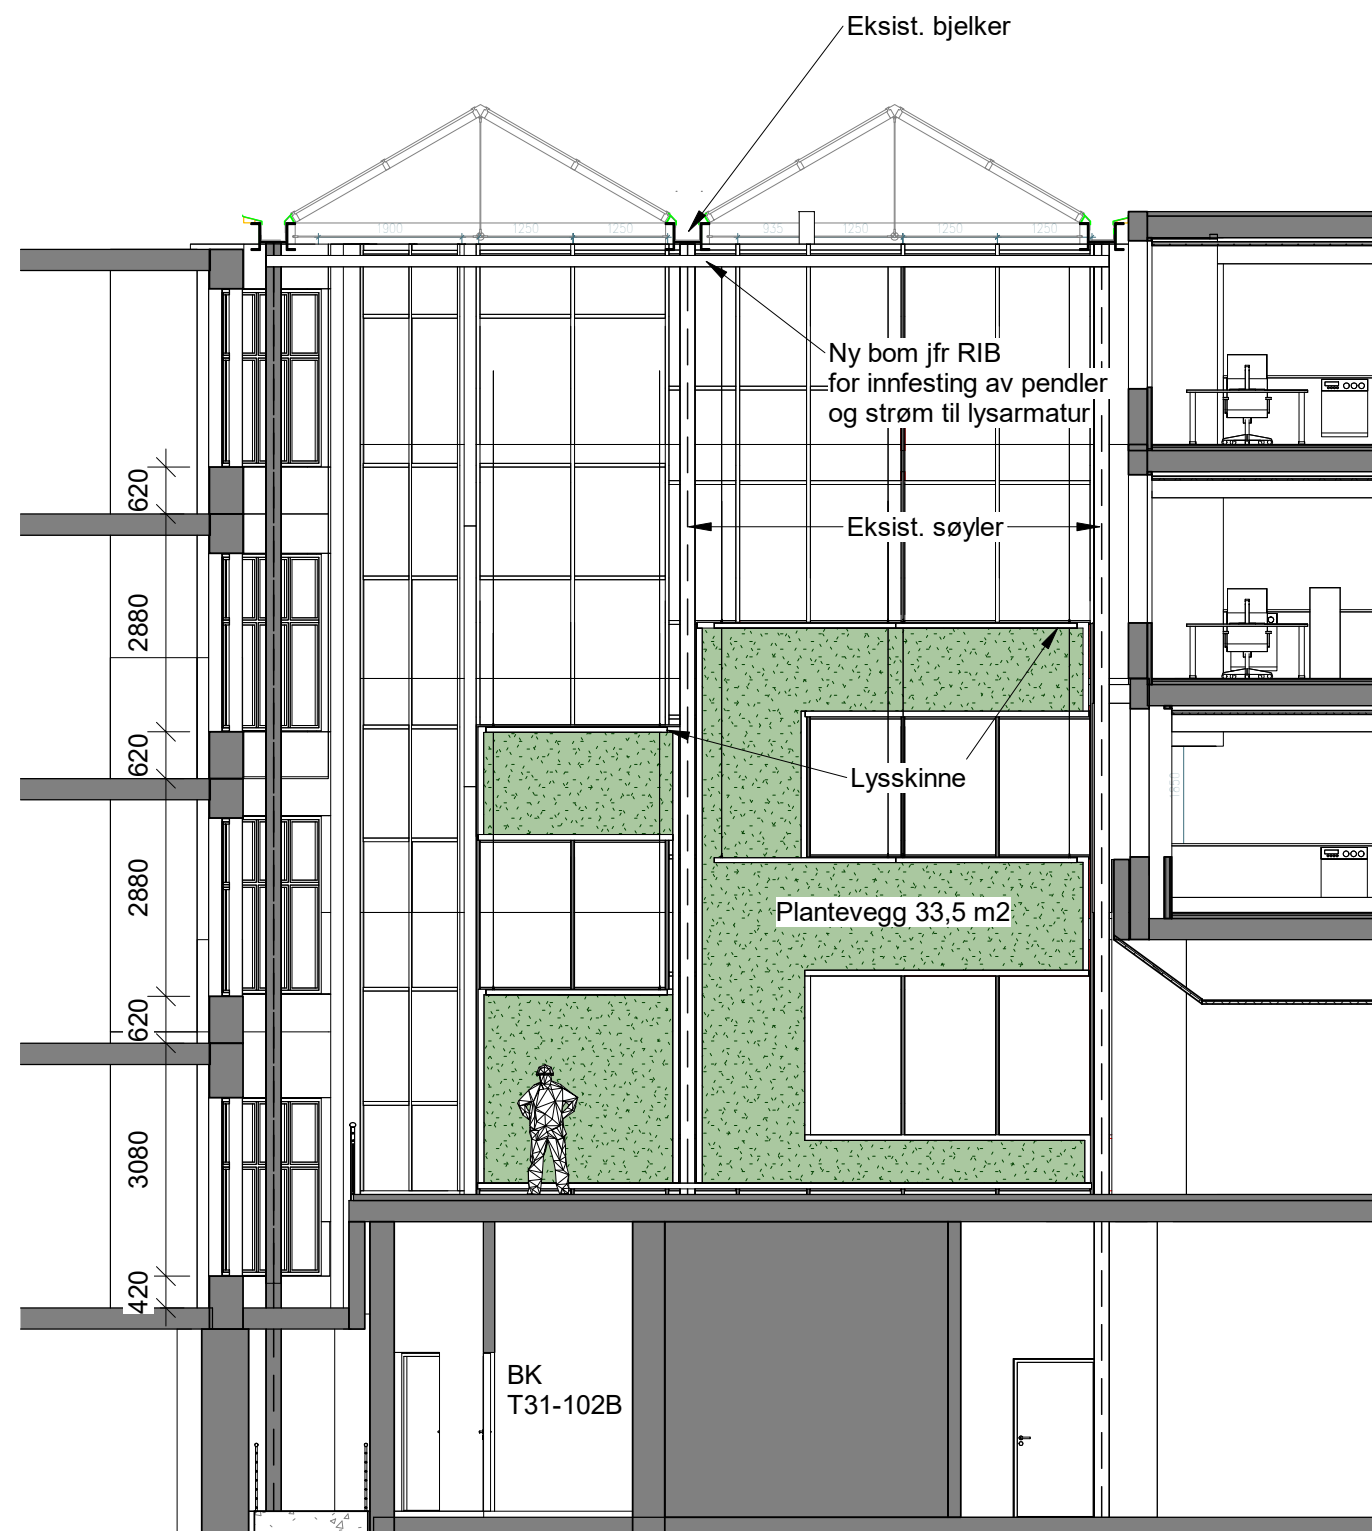

Snitt atrium og under etasje