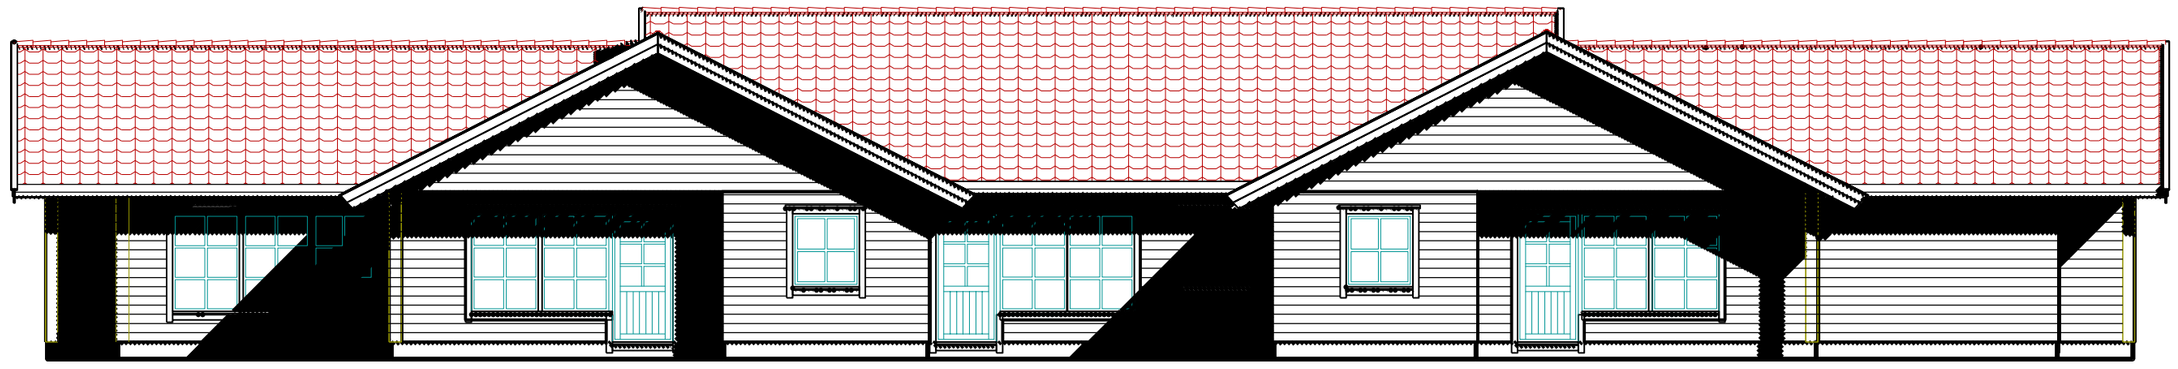

Fasade Vest

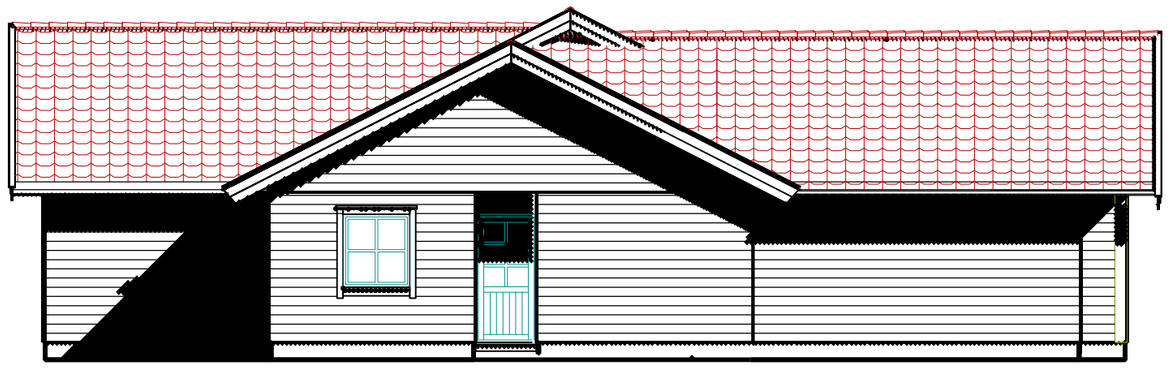

Fasade Nord

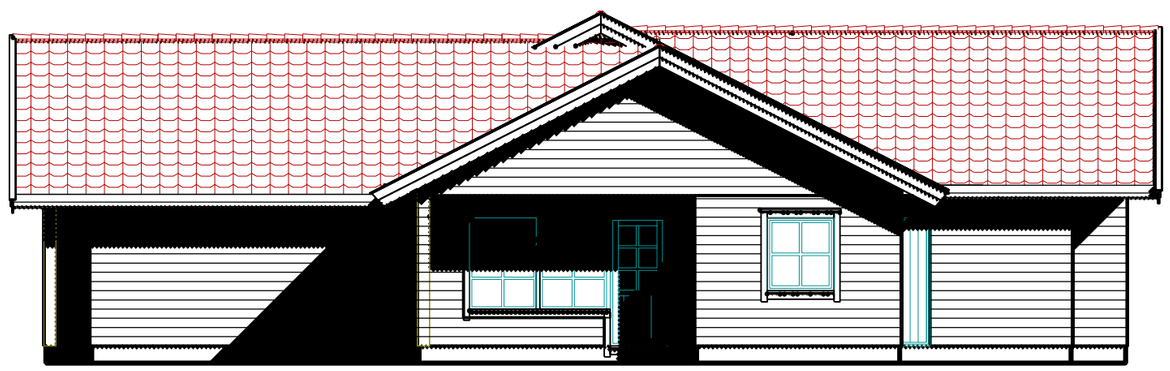

Fasade Sør

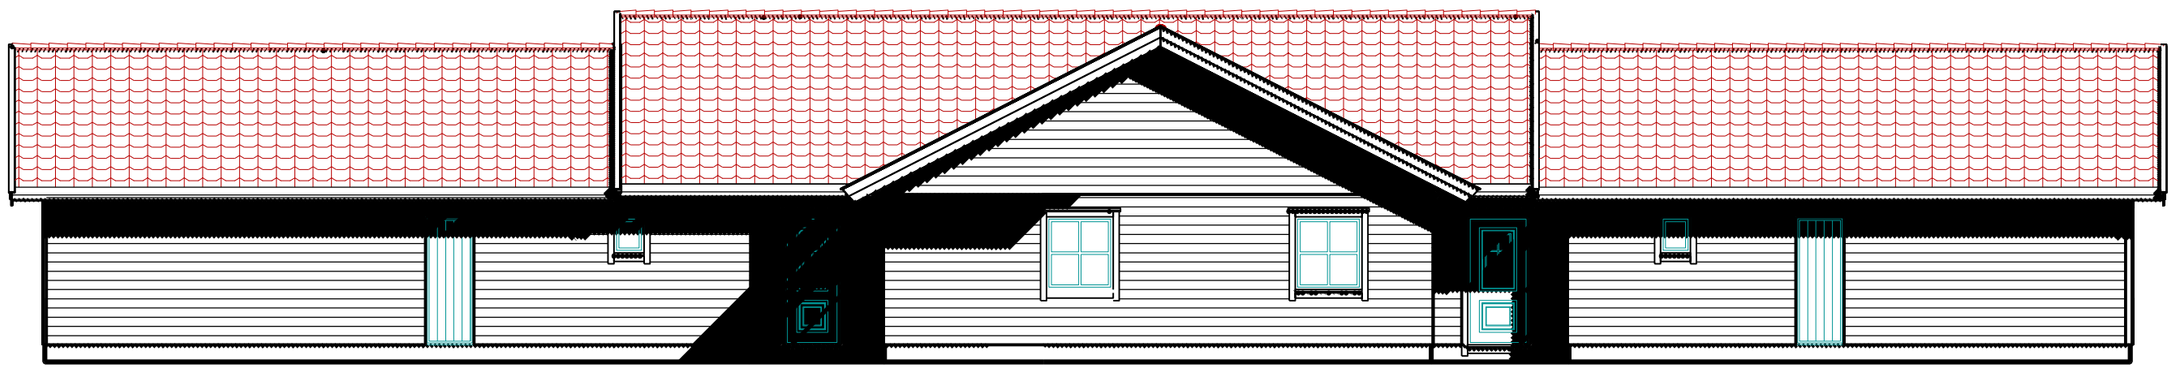

Fasade Øst

Rev	Endring	Utf.	Kontr.	Dato

Oppdragsgiver: Gratangen Kommune

Tittel: Rehabilitering Miljøbolig

Fasader Miljøbolig

SWECO

Utført av	noanma
Kontr. av	nomaut
Dato	15.12.2023
Ansvarlig	noanma
Målestokk	1:100
Format	A2
Sweco oppdragsnr.	10238911
Sweco oppdragsleder	A. Margenfeld
Tegningsstatus	Anbudstegning

Fagdisiplin	Tegningsnummer (bygg-et-fag-syst-type-løpenr)	Status	Rev.
A	10239214-A-102	B	00

P:\32811\10238911_GRATANGEN_KOMMUNE_-_RENOVERING_AV_MILJØBOLIG\000\07 MODELLER OG TEGNINGER\02 ARBEIDSMODELLER\ARK
tirsdag 19. desember 2023