


HENVISNINGER

- A00 Situasjonskart
- A10 Planer
- A20 Fasader
- A30 Snitt
- A40 Vinduskjema
- A80 Illustrasjoner

Tegningsnummerering:
[Fag][Typenr]-[Løpenr.]

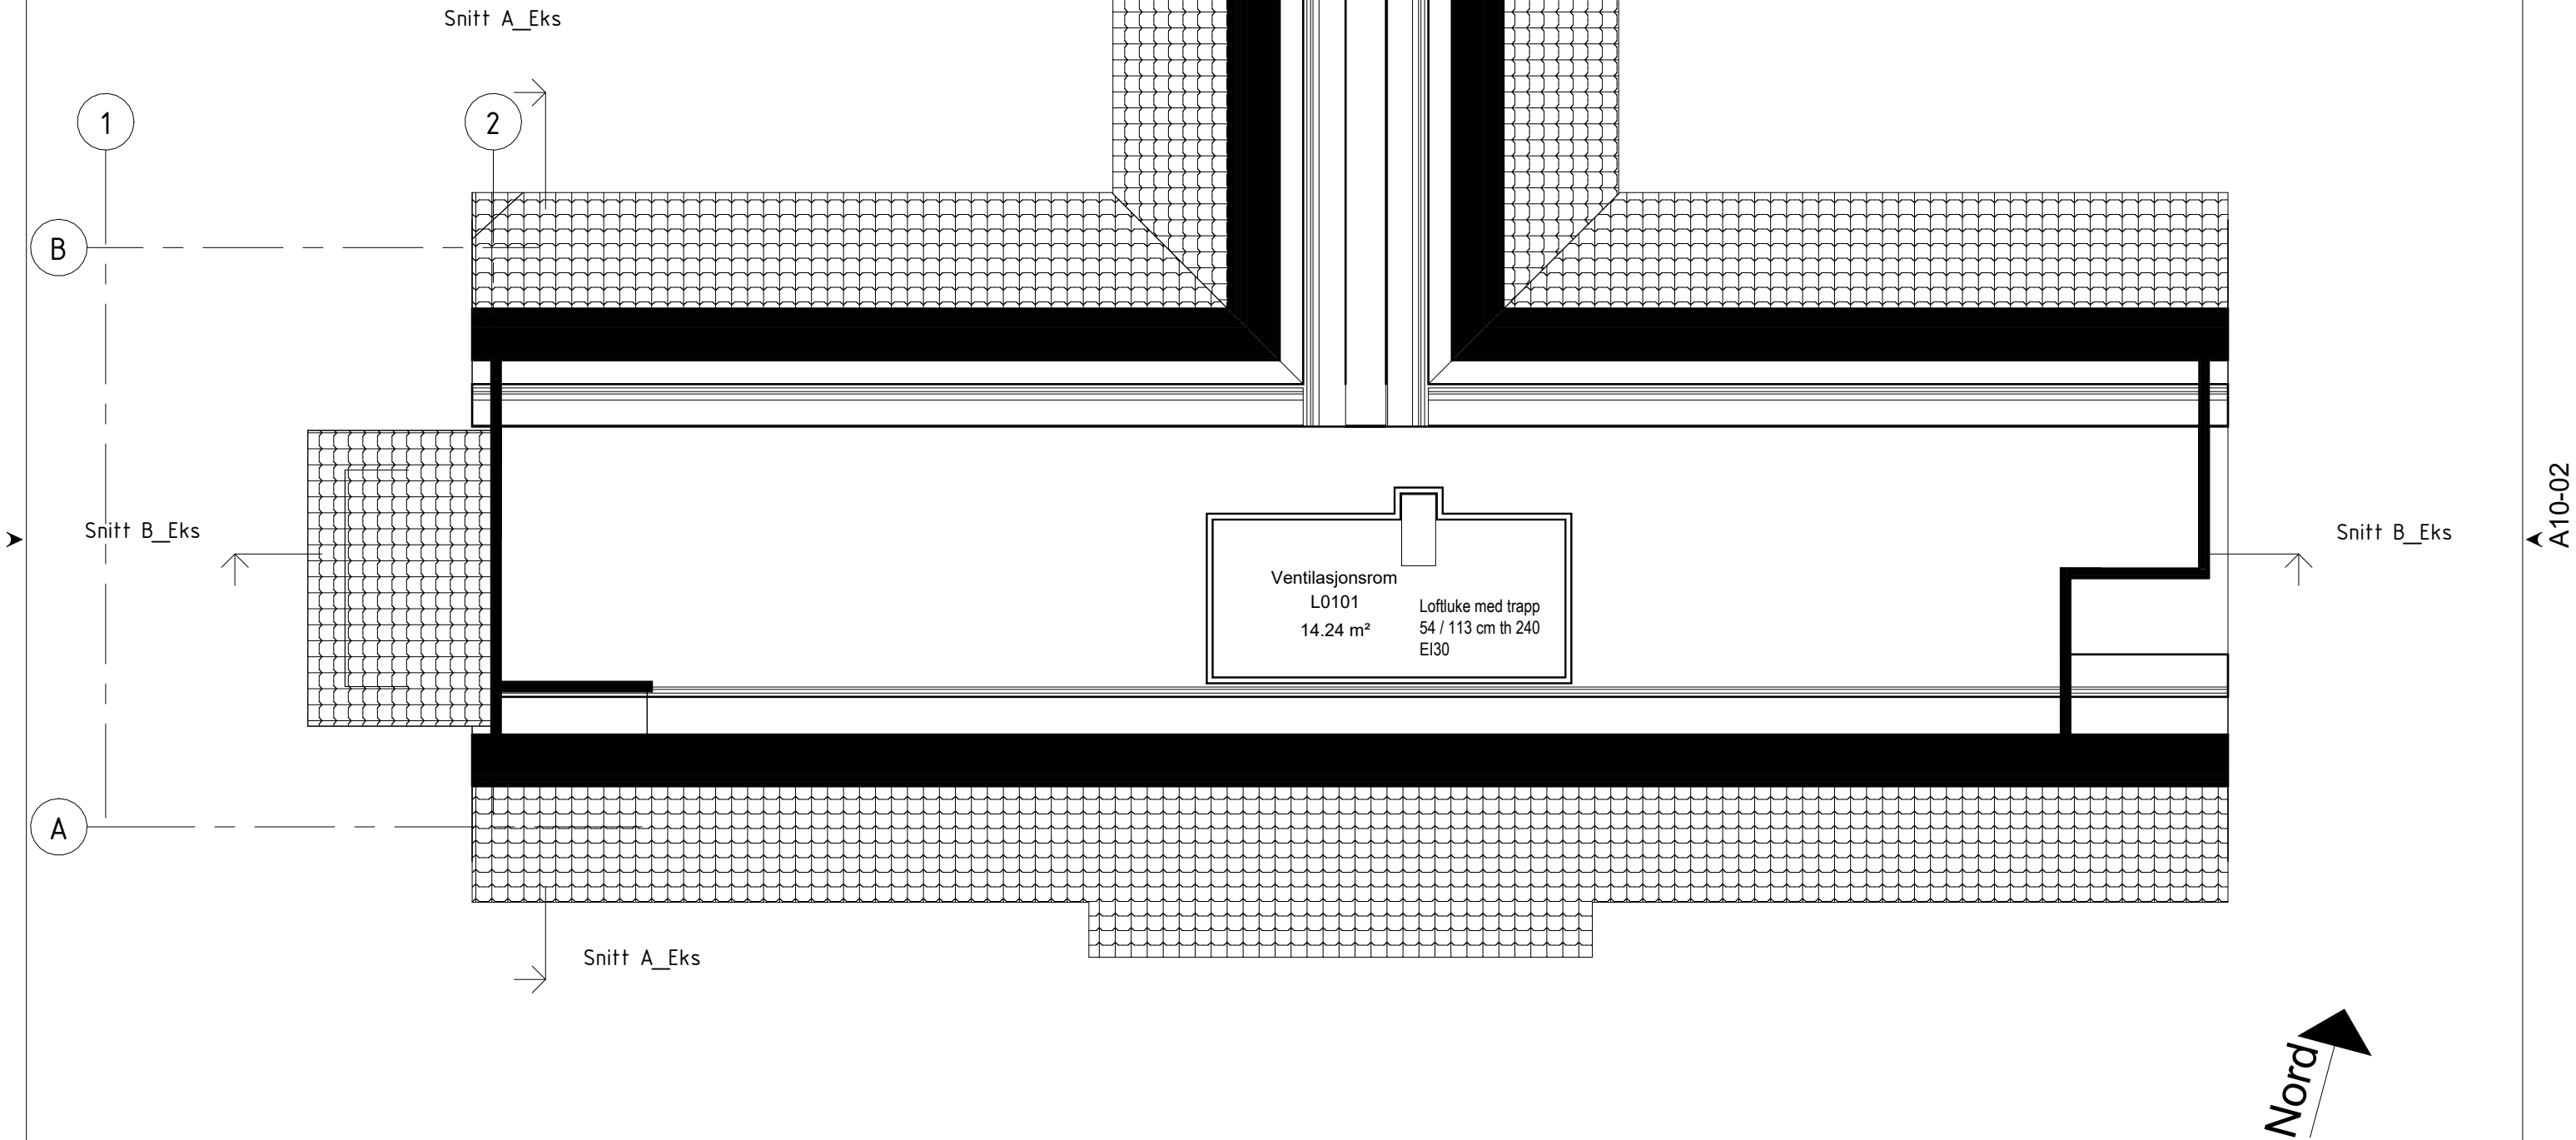

Ventilasjonsrom
L0101 Loflluke med trapp
14.24 m² 54 / 113 cm th 240
 Ei30

