


**HENVISNINGER**

- A00 Situasjonsskart
- A10 Planer
- A20 Fasader
- A30 Snitt
- A40 Vinduskjema
- A80 Illustrasjoner

Tegningsnummerering:  
[Fag][Typenr]-[Løpenr.]

**FORKLARINGER**

- Tilbygg

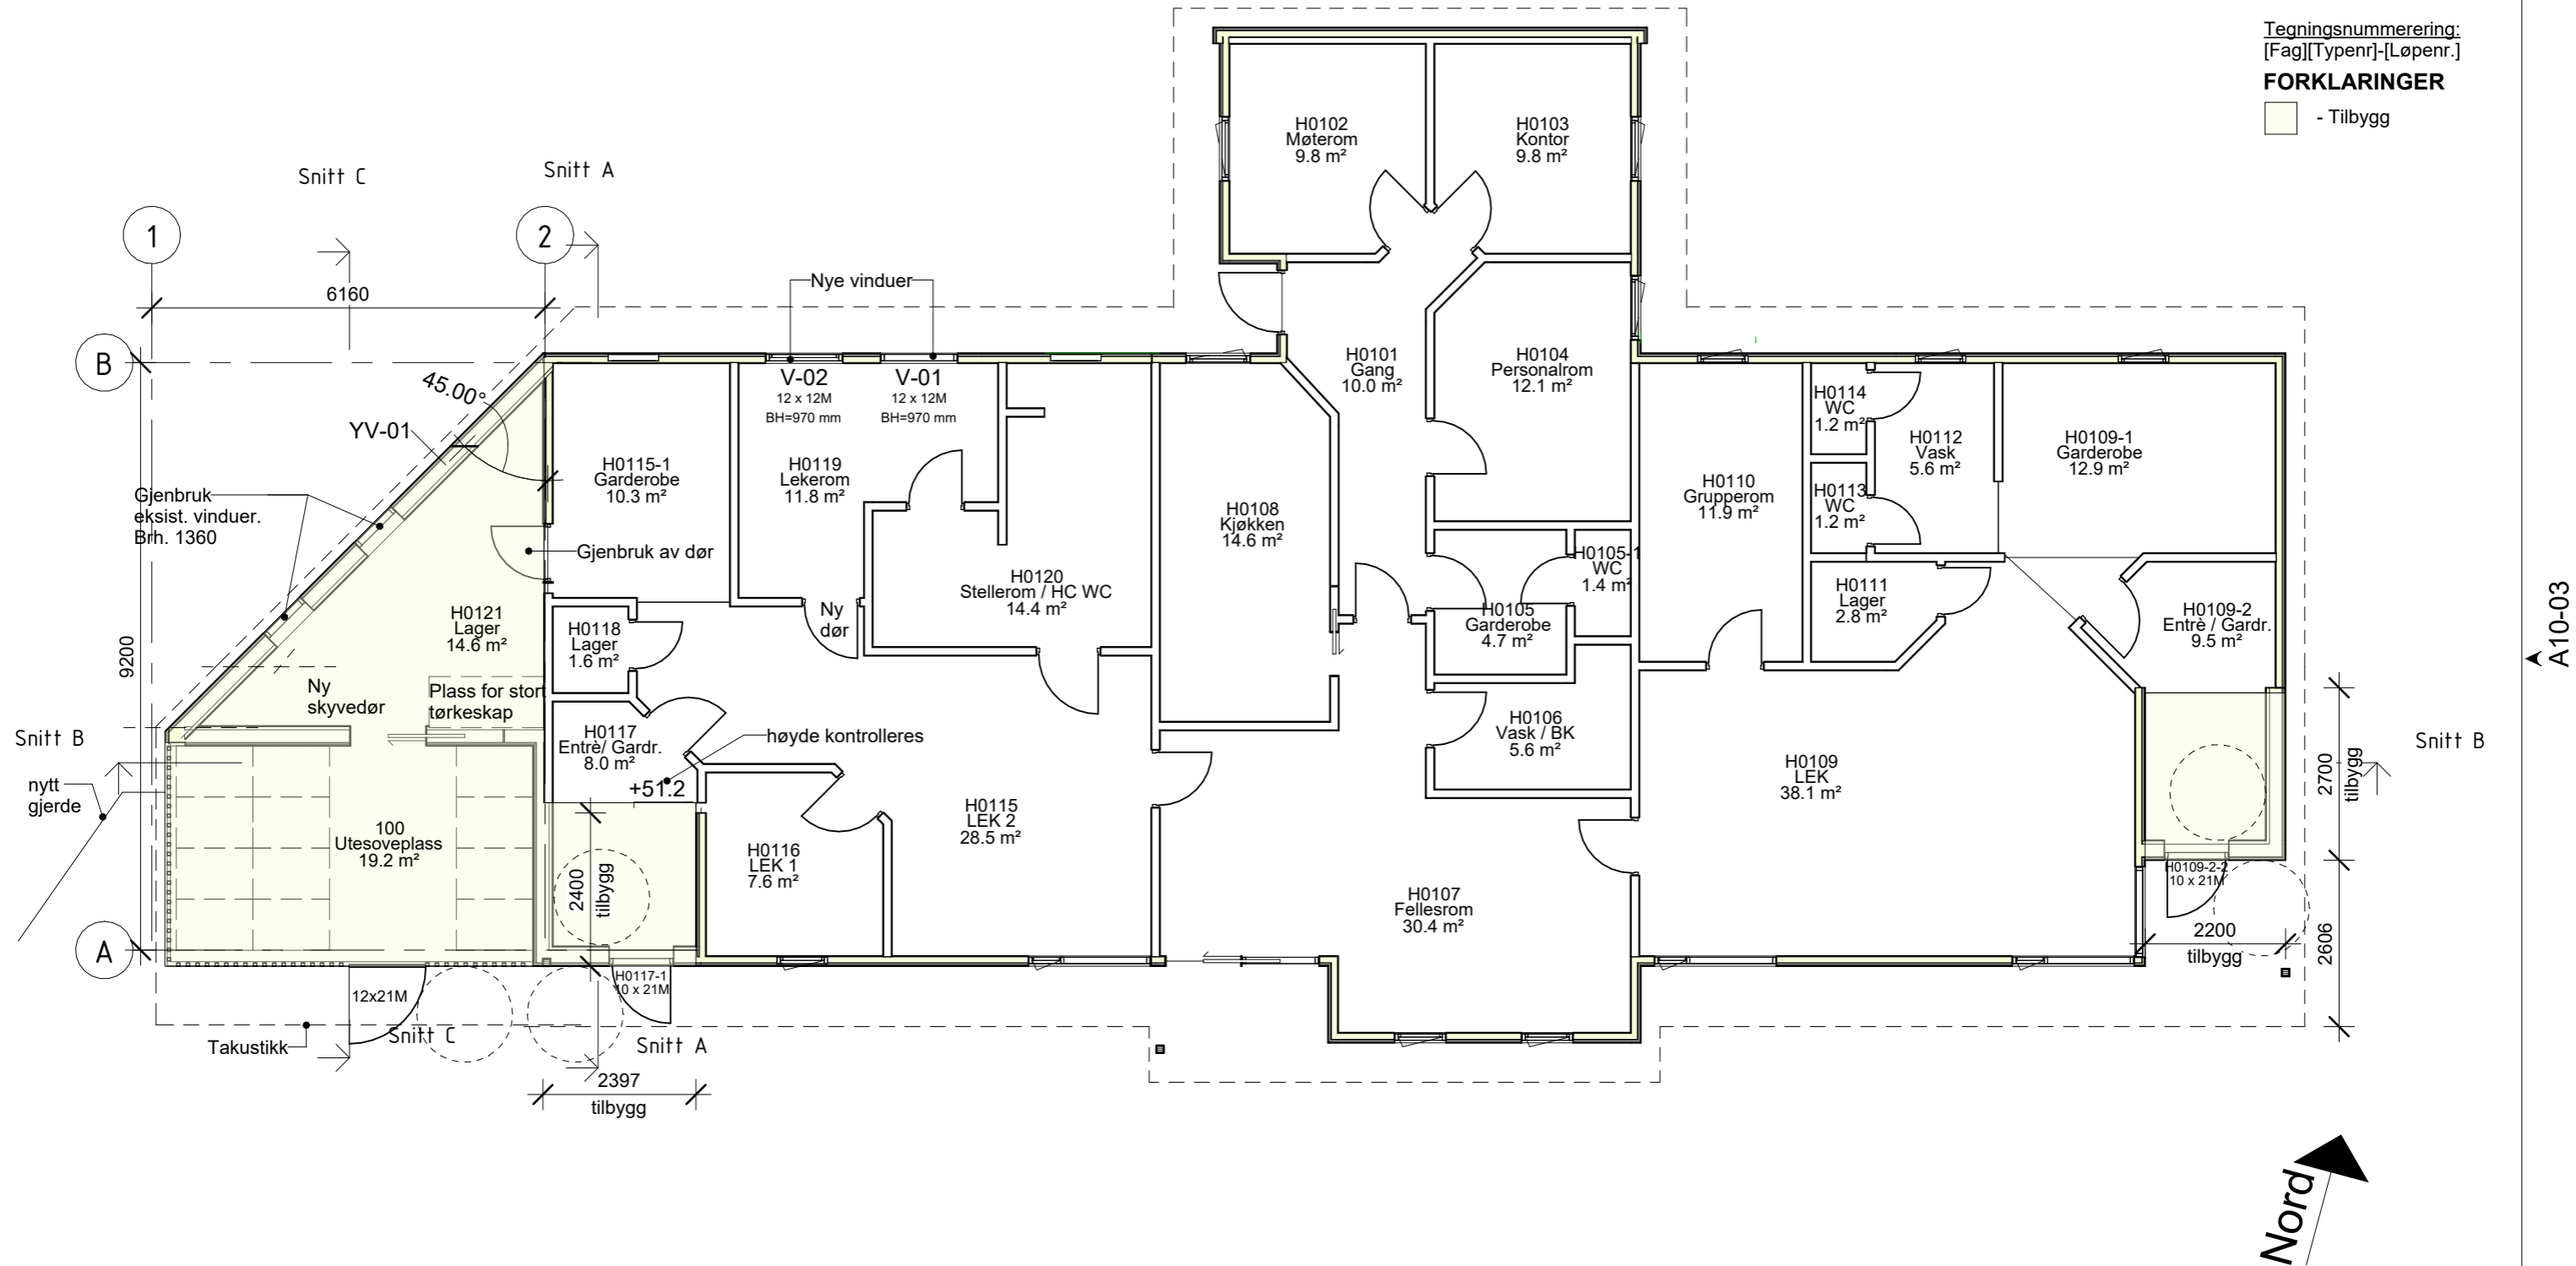

**DARK**  
Ryfylkegata 22  
4014 Stavanger  
Tlf.: 40 170 500  
www.darkarkitekter.no

Oppdragsgiver:  
Strand Kommune  
Tiltakets adresse:  
Fiskåvegen 989, 4121 Tau, Gnr/Bnr - 7/32 og 6/35

Fase:  
Forprosjekt  
Prosjekt:  
Eikehaugen barnehage

Prosjektnr.:  
60230030  
Revisjon:  
4  
Beskrivelse:  
Søknadastegning  
Tegningsnr.:  
Tegning:  
A10-03 Plan 1. Etasje

Rev dato:  
02.10.2023  
Utført av:  
ODJ  
Kontroll:  
SGG  
Dato oppr:  
03.05.2023  
Utført av:  
ODJ  
Målestokk:  
1 : 100  
Format:  
A3  
Revisjon:  
4