


HENVISNINGER

- A00 Situasjonskart
- A10 Planer
- A20 Fasader
- A30 Snitt
- A40 Vinduskjema
- A80 Illustrasjoner

Tegningsnummerering:
[Fag][Typenr]-[Løpenr.]

FORKLARINGER

□ - Tilbygg

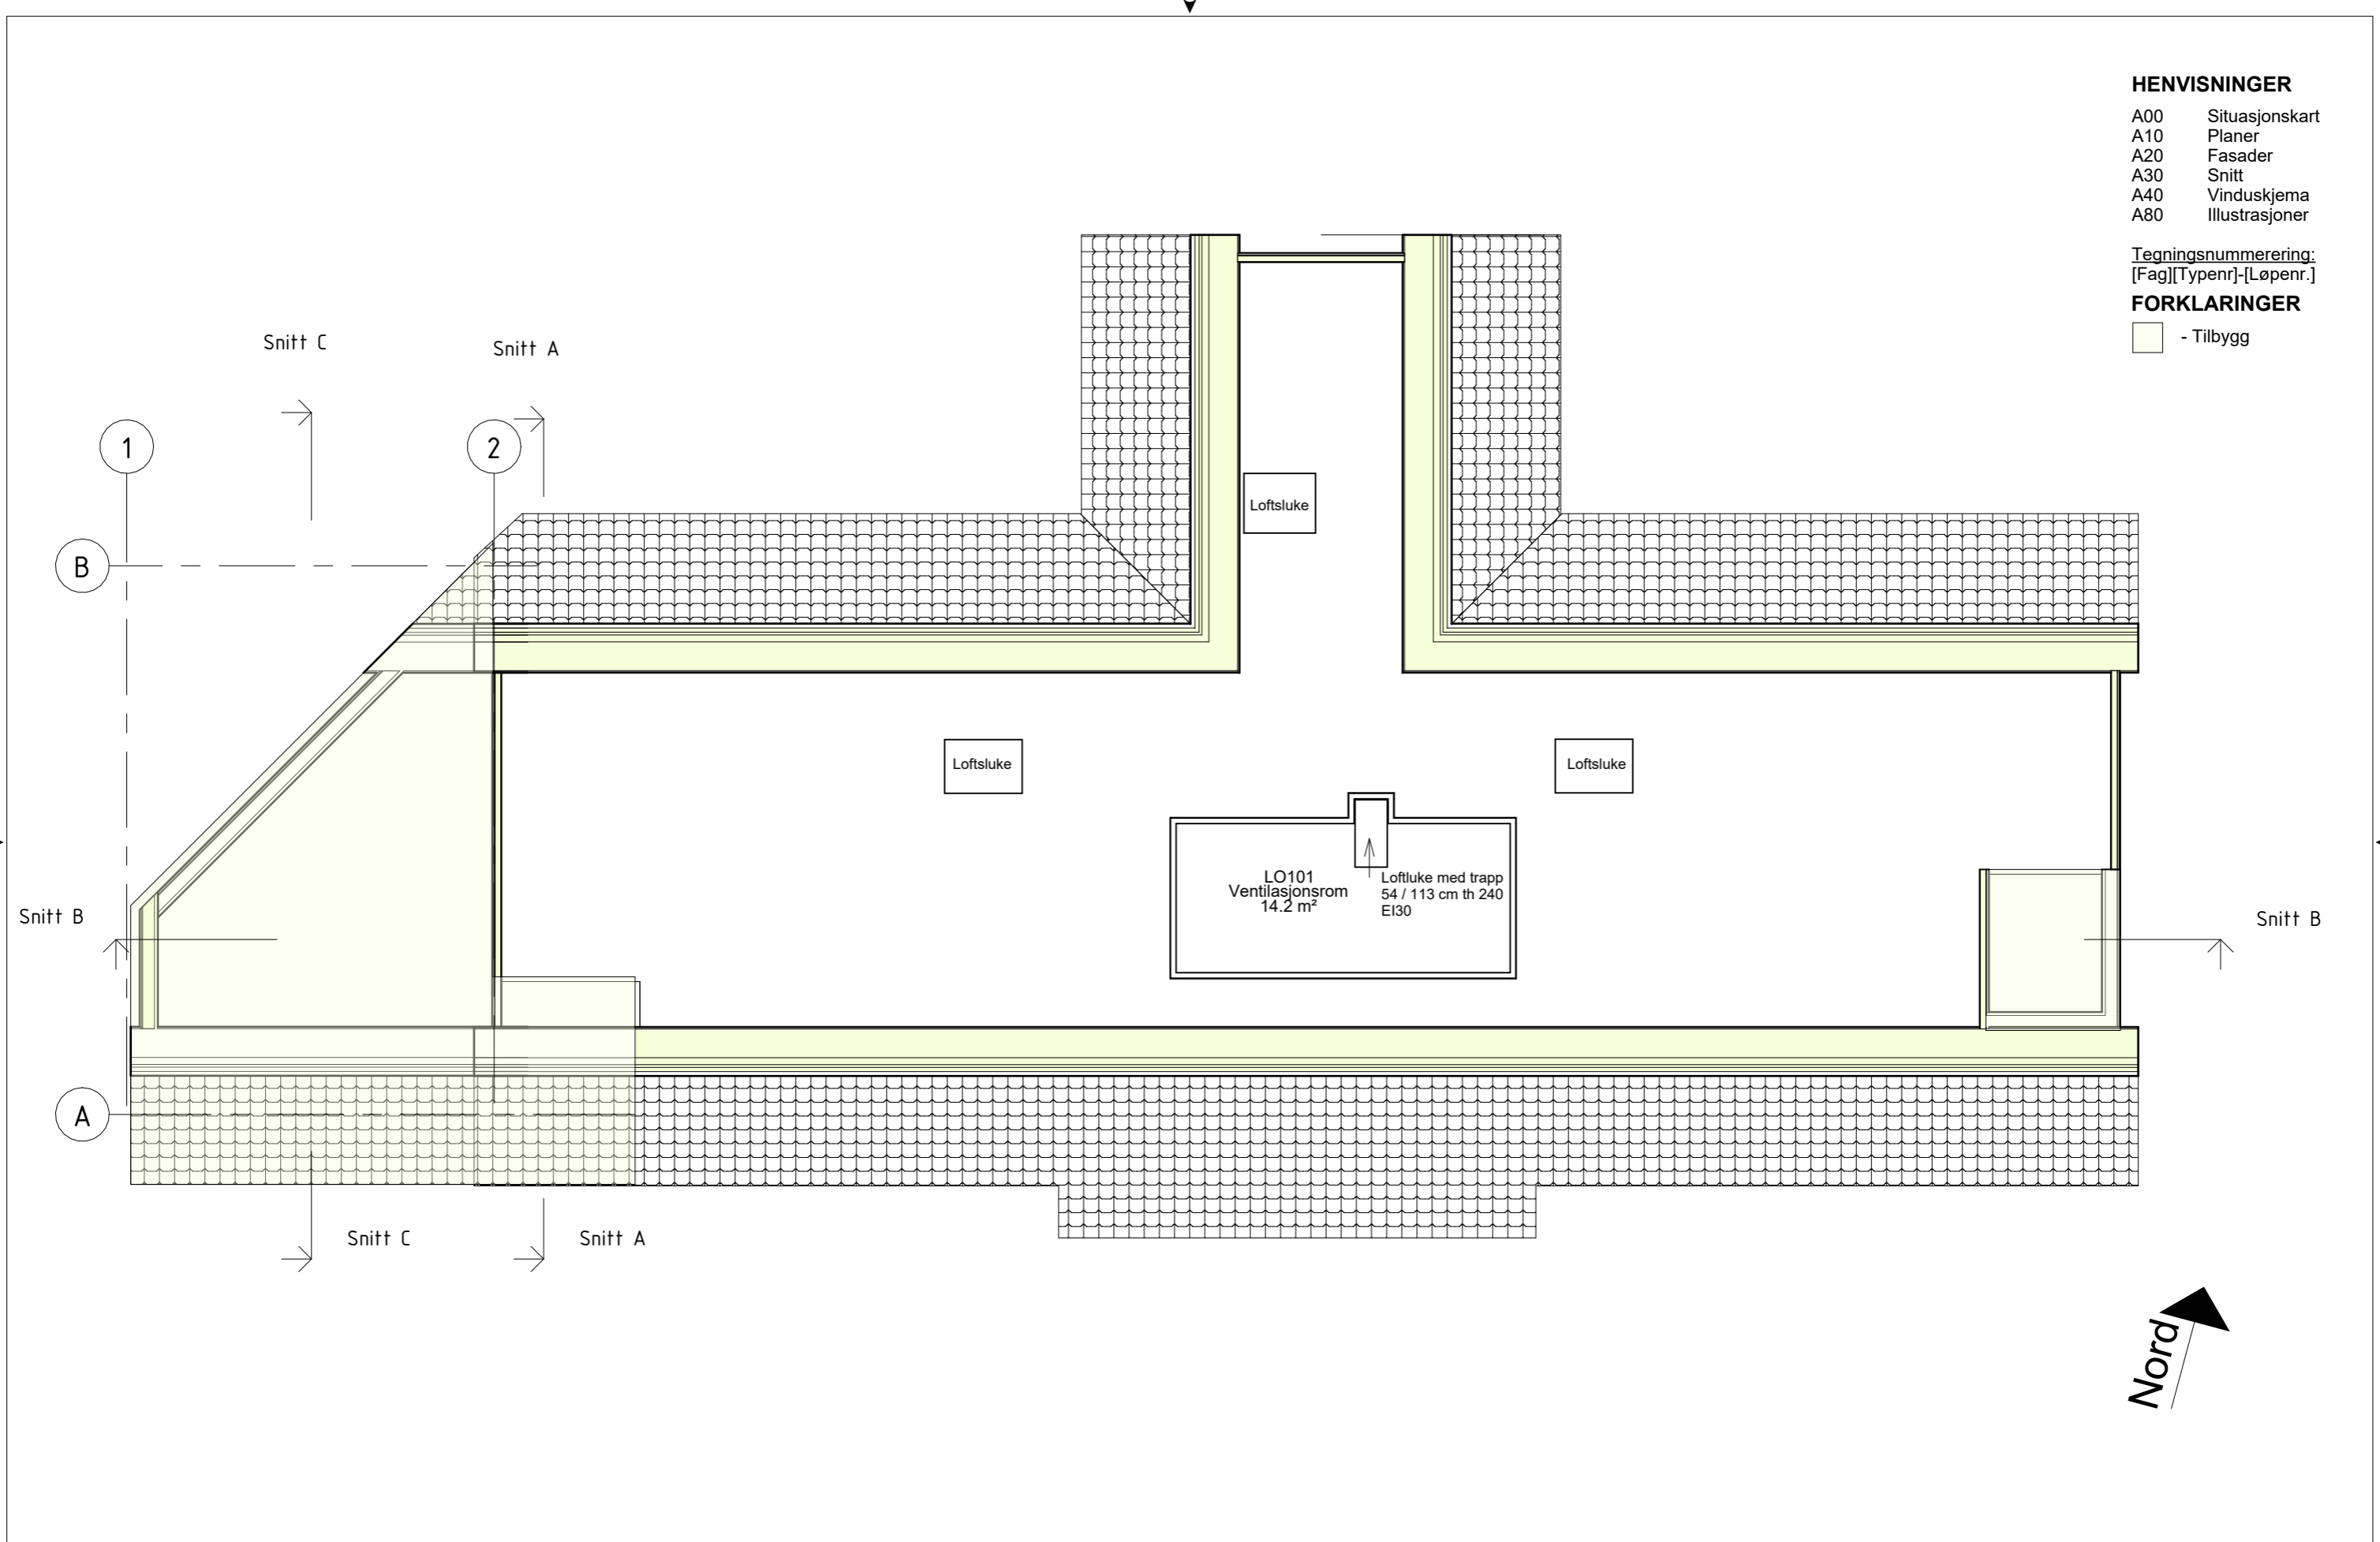

<p>D A R K</p>	<p>DARK Ryfylkegata 22 4014 Stavanger Tlf.: 40 170 500 www.darkarkitekter.no</p>	<p>Oppdragsgiver: Strand Kommune</p>	<p>Fase: Forprosjekt</p>	<p>Prosjektnr.: 60230030</p>	<p>Revisjon: Beskrivelse: 4 Søknadastegning</p>	<p>Rev dato: 02.10.2023</p>	<p>Utført av: ODJ</p>	<p>Kontroll: SGG</p>	<p>Dato oppr: 03.05.2023</p>	<p>Utført av: ODJ</p>	<p>Kontroll:</p>
	<p>Tiltakets adresse: Fiskåvegen 989, 4121 Tau, Gnr/Bnr - 7/32 og 6/35</p>	<p>Prosjekt: Eikehaugen barnehage</p>	<p>Tegningsnr.: A10-04</p>	<p>Tegning: Loftsplan</p>	<p>Målestokk: 1 : 100</p>	<p>Format: A3</p>	<p>Revisjon: 4</p>				
	<p style="text-align: center;">D A R K</p>										