


Merknader:

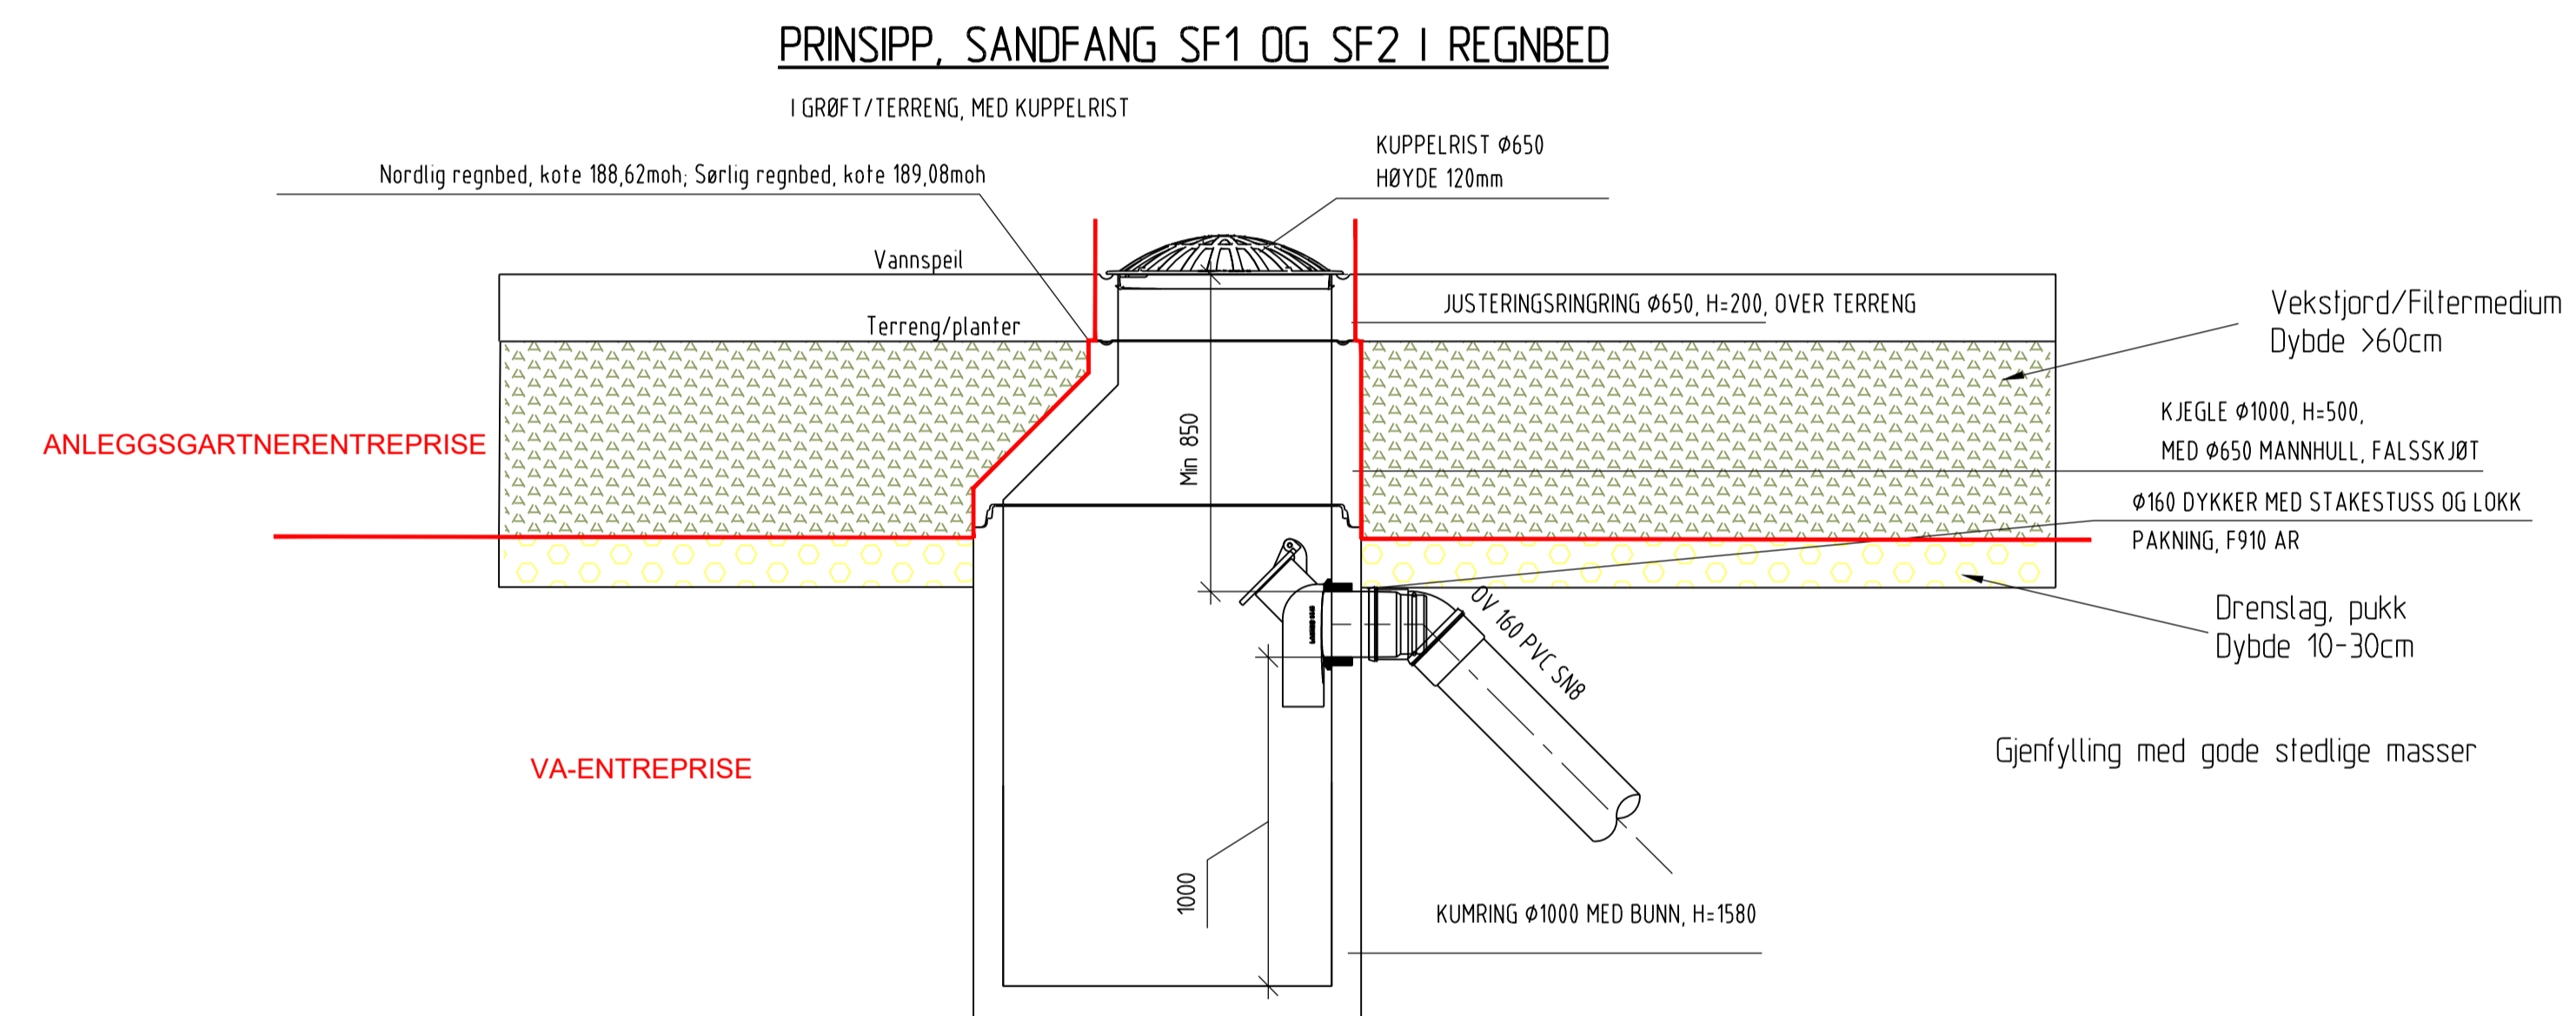

00	Anbudstegning	NOROMO	NOSIHM	NOSAMA	08.12.2023
Rev	Endring	Utført	Kontr.	Godkjent	Dato
Oppdragsgiver				Prosjektleder	
Elverum Kommune				Magnus S. Petersen	
Prosjektnavn				Målestokk	
Overvannshåndtering Rådhusplassen				1:20	
Prinsippkisse VA				Arkformat	
Sandfang SF1 og SF2 i regnbed og oppbygning regnbed				A1	
				Koordinatsystem	
				UTM32	
				Prosjektnr	
				10235330	
				Prosjektleder	
				Simone Hoogeveen	
				Tegningsstatus	
				Anbudstegning	
Fagdisiplin	Tegningsnummer	Status	Rev		
W		B	00	VA603	

