


PROSJEKT
SANDAKERVEIEN 64 223/36
 OMBYGGING 2008

PLAN 1. ETASJE

DNØ 10/02/09
 MÅLSTOK 1:100

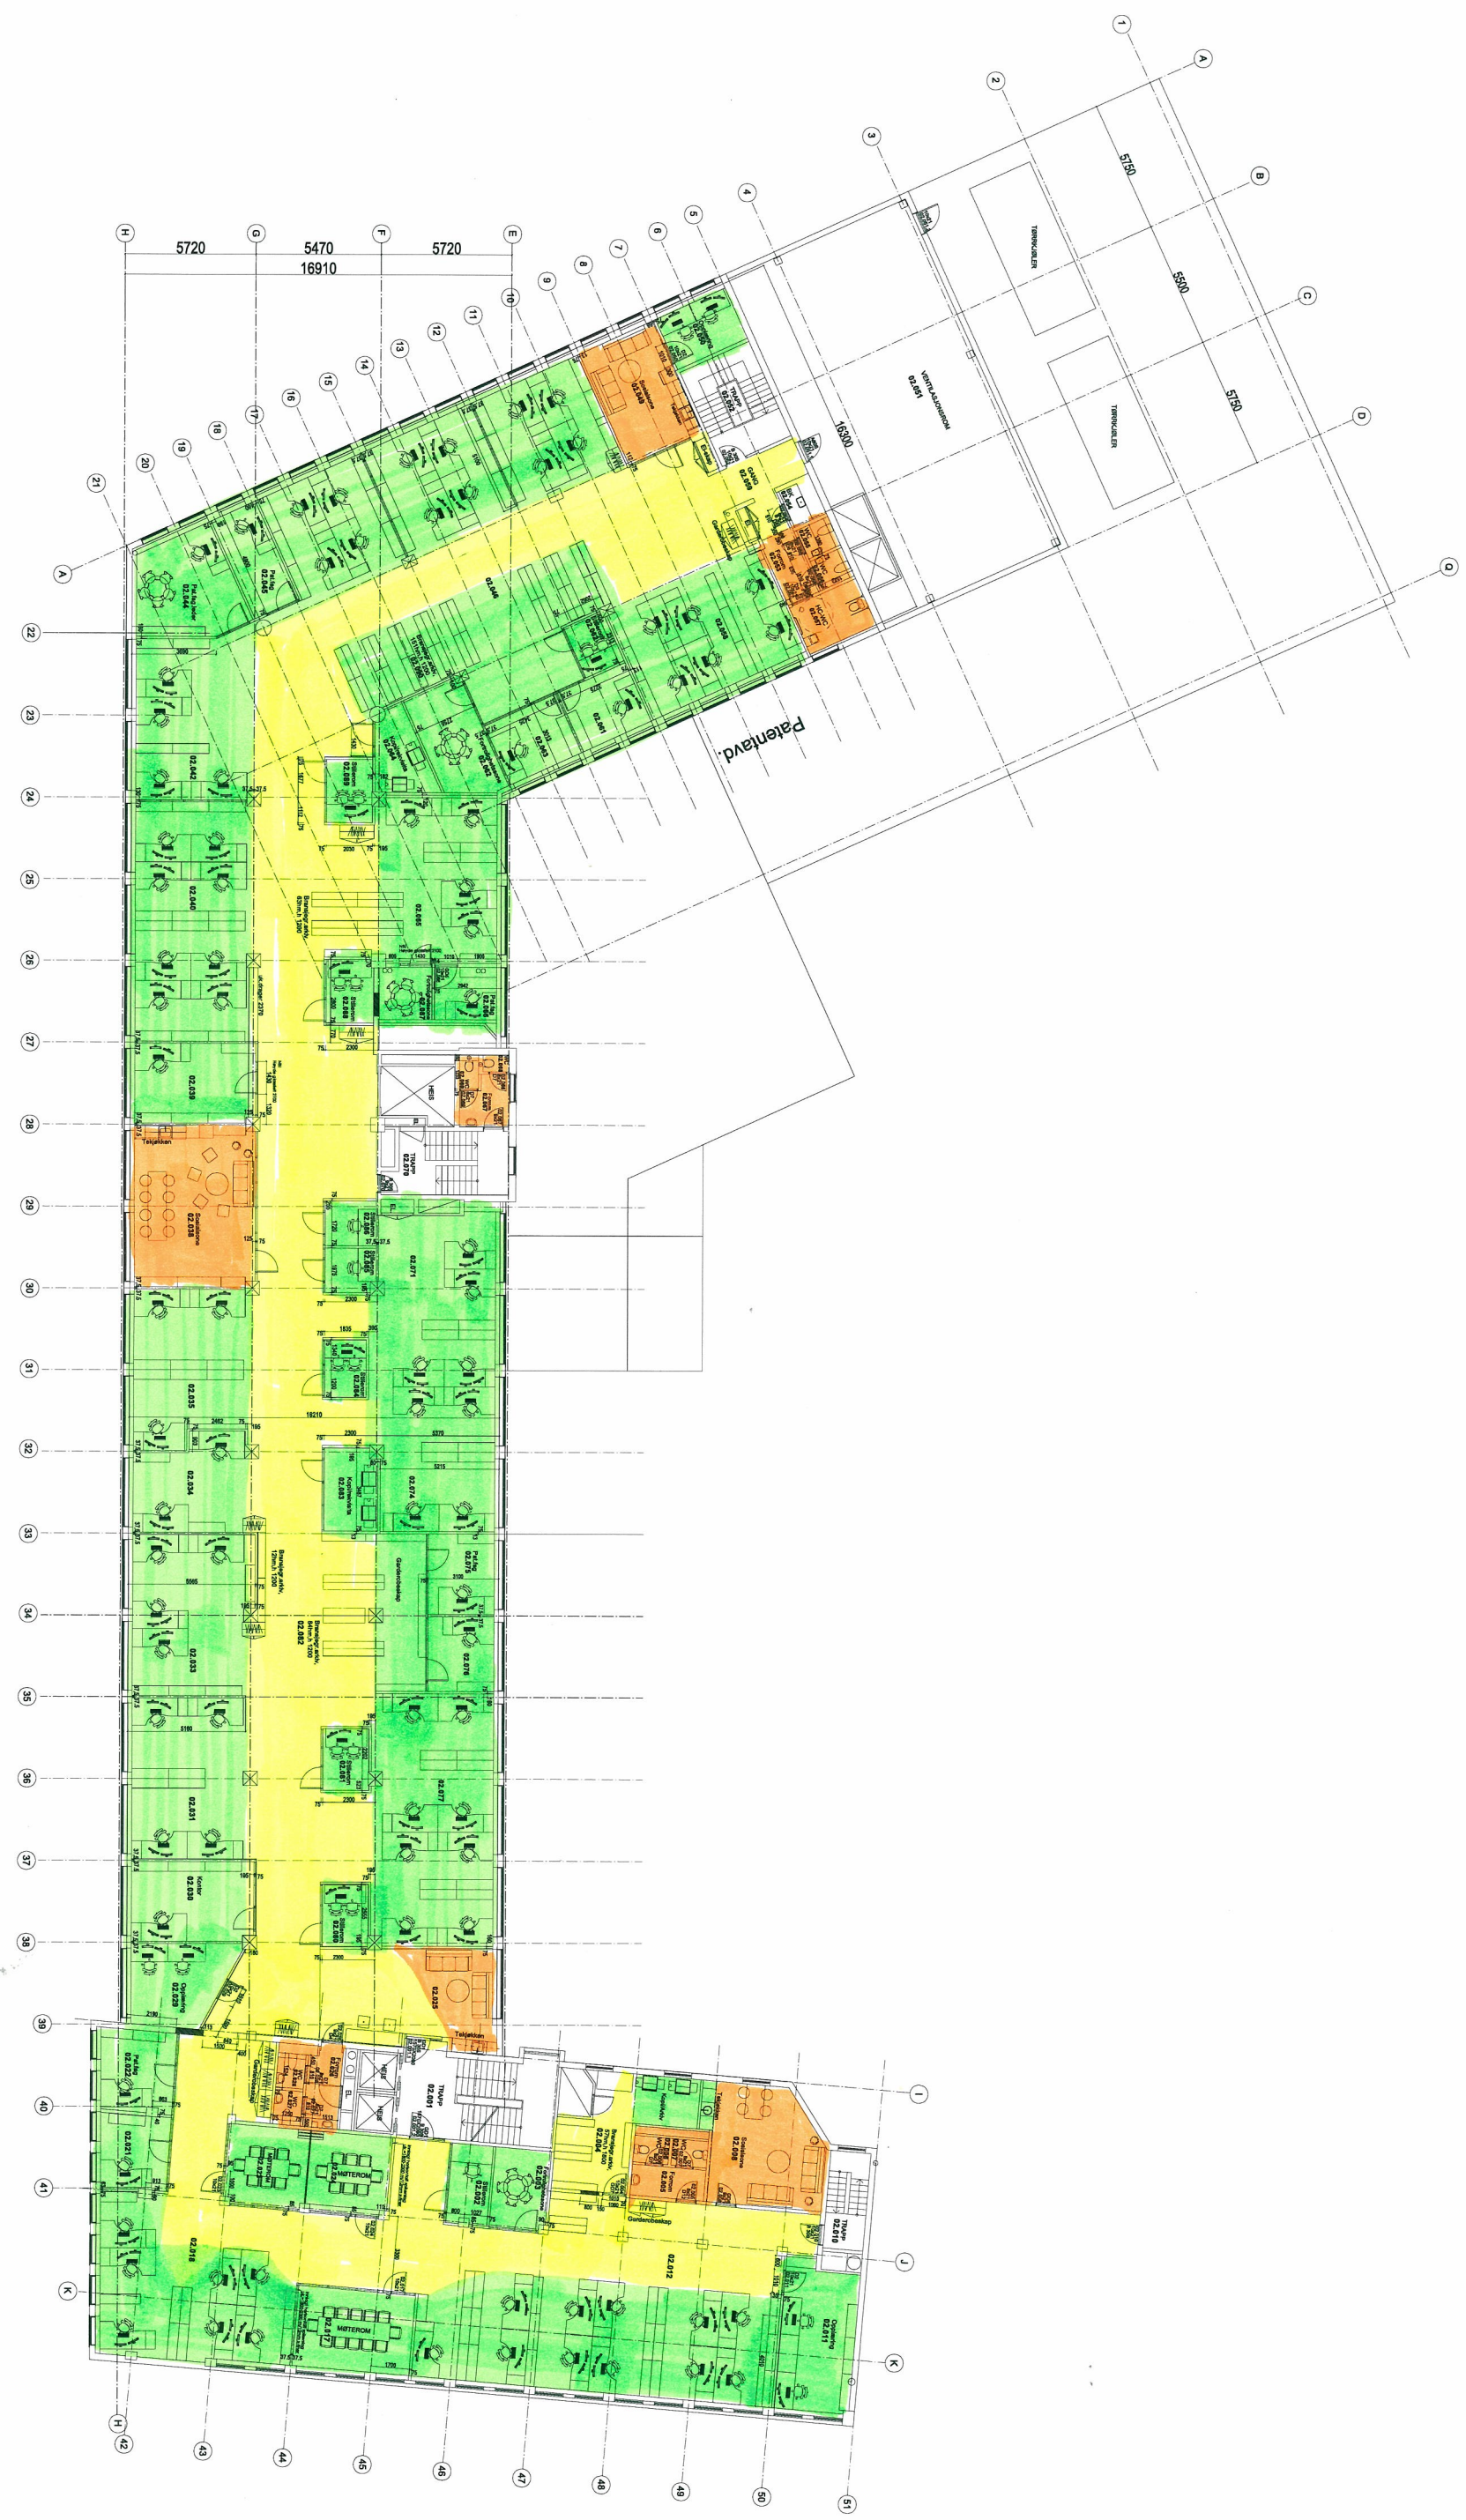


PROJEKT
SANDAKERVEIEN 64 223/36
 OMBYGGING 2008

PLAN 2. ETASJE

DATO 10.02.09
 MÅLSTOK 1:100



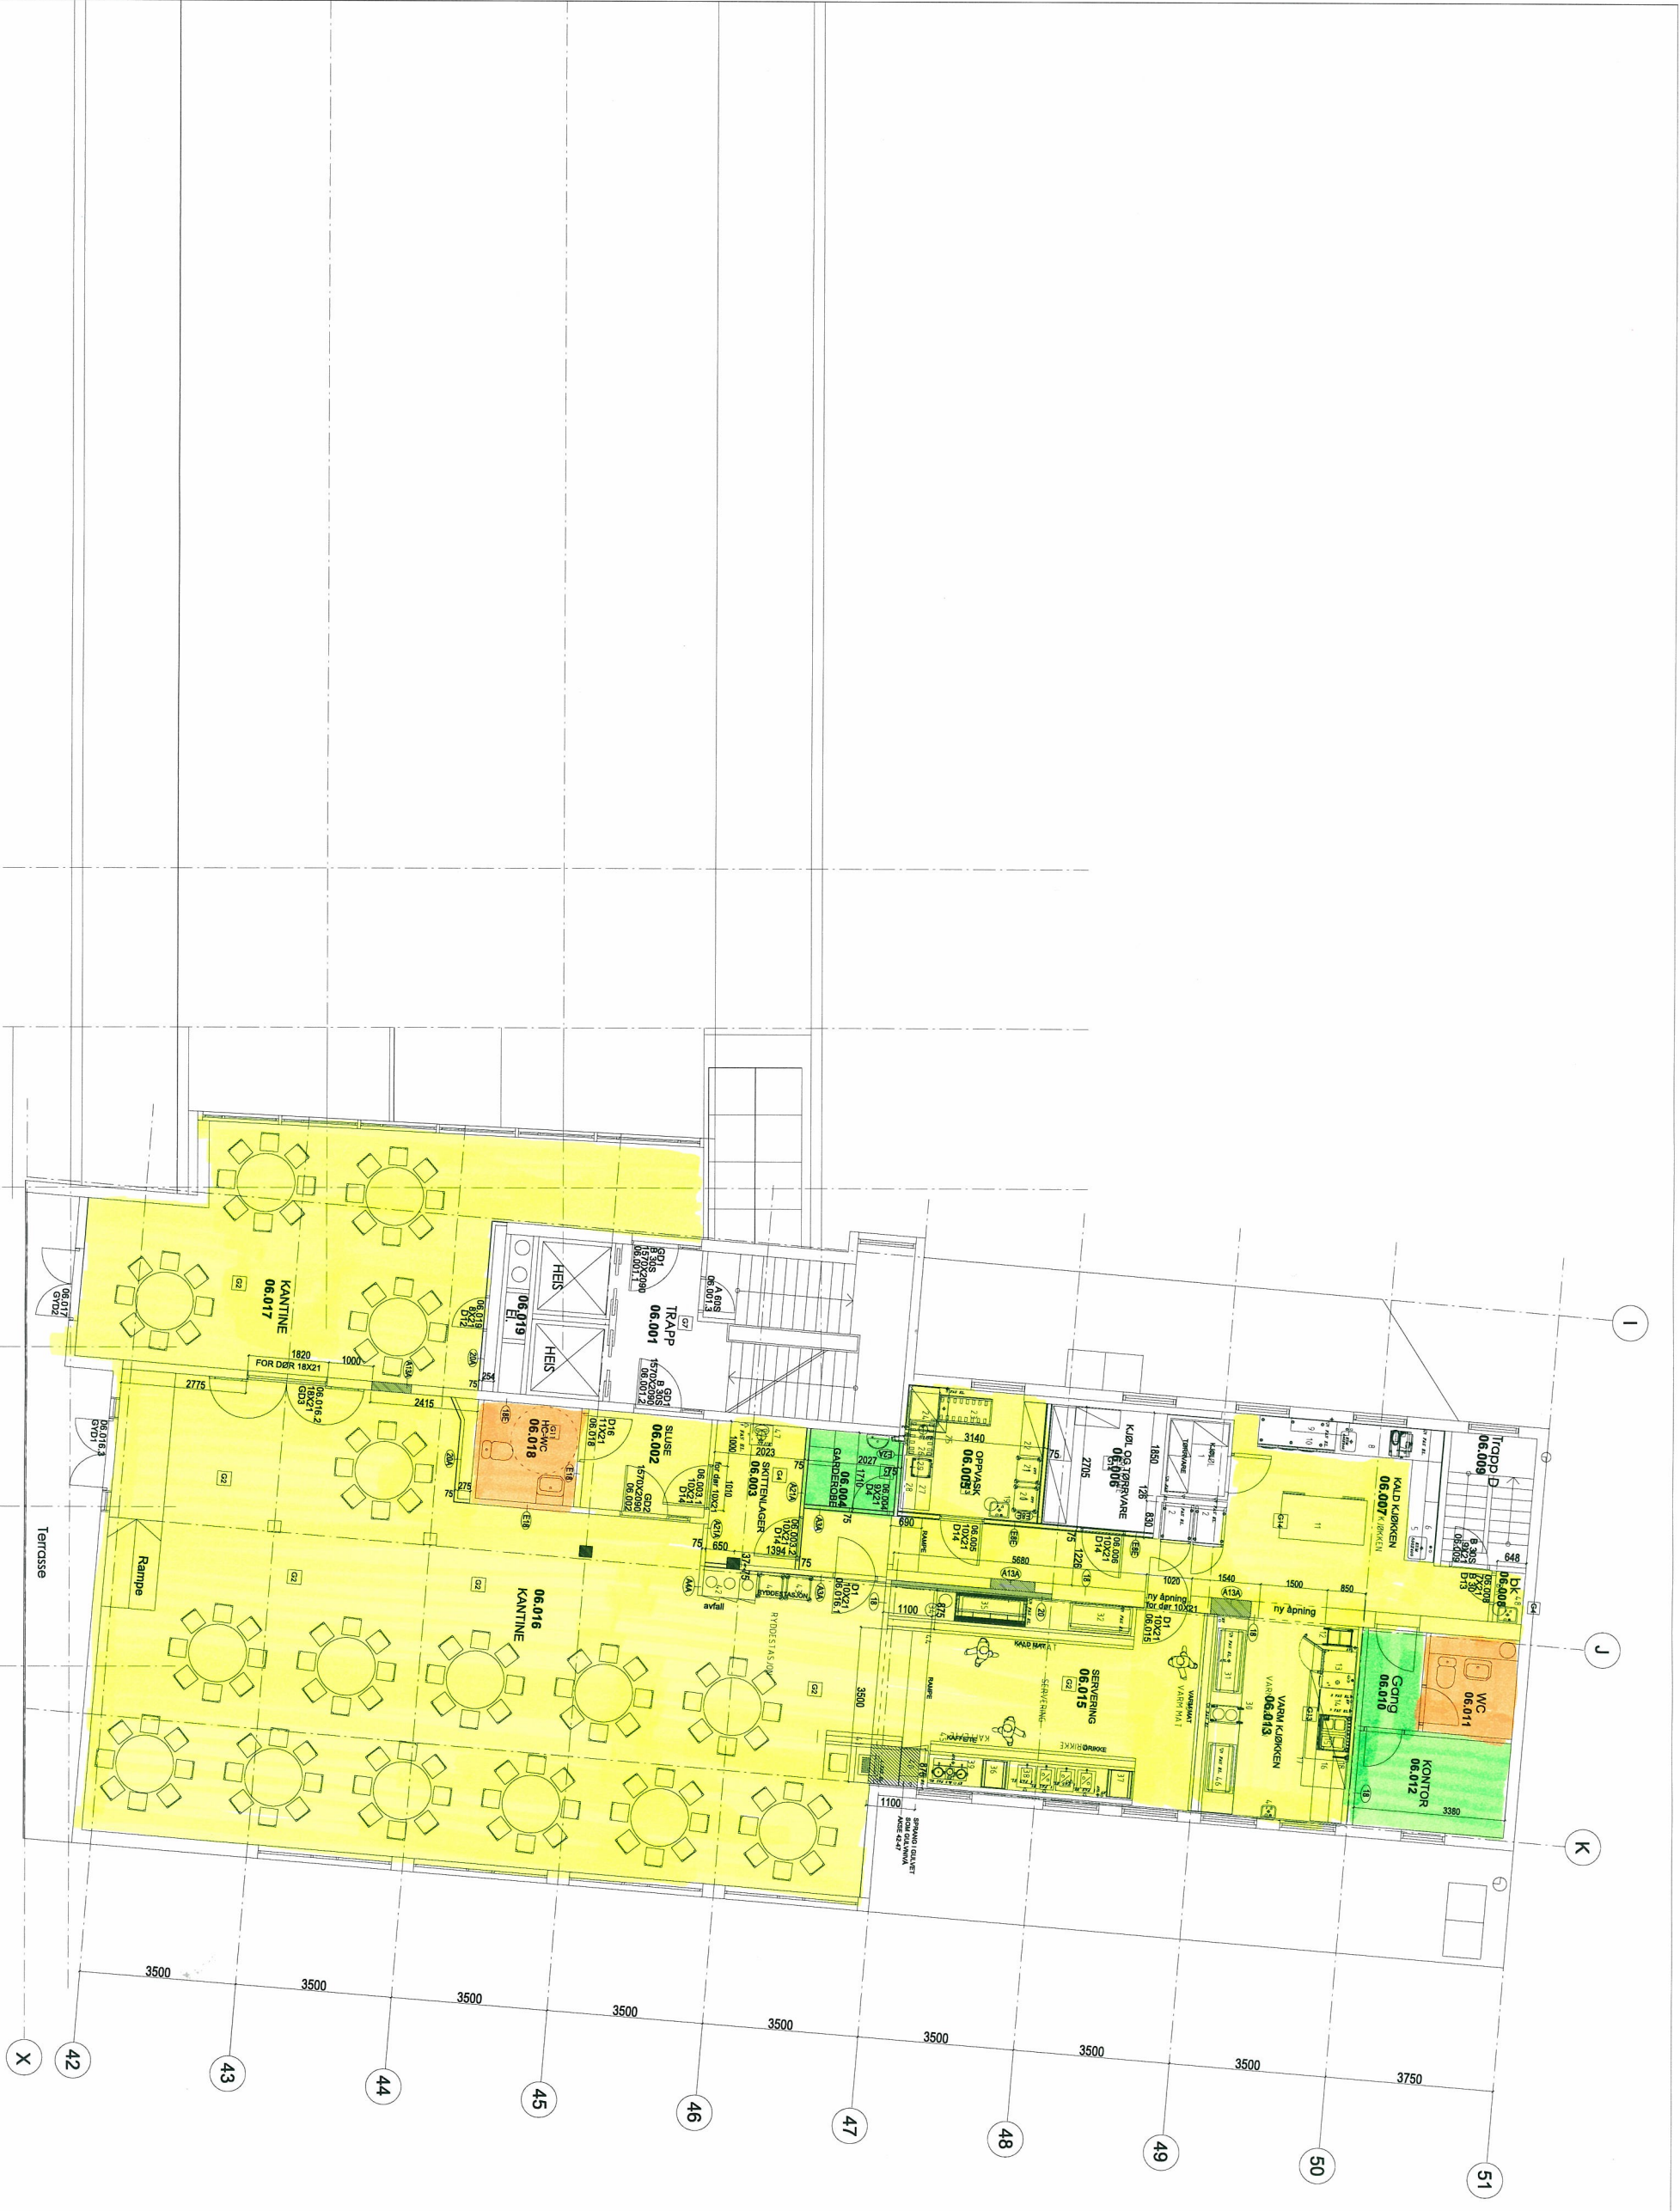

PROJEKT
SANDAKERVEIEN G4 223/36
 OMBYGGING 2008
PLAN 6. ETASJE
 DATO 10.02.09
 MALETTOK 1:50