


- Røyklukesentral
- Åpneknapp brannvesen
- Åpneknapp komfortventilasjon

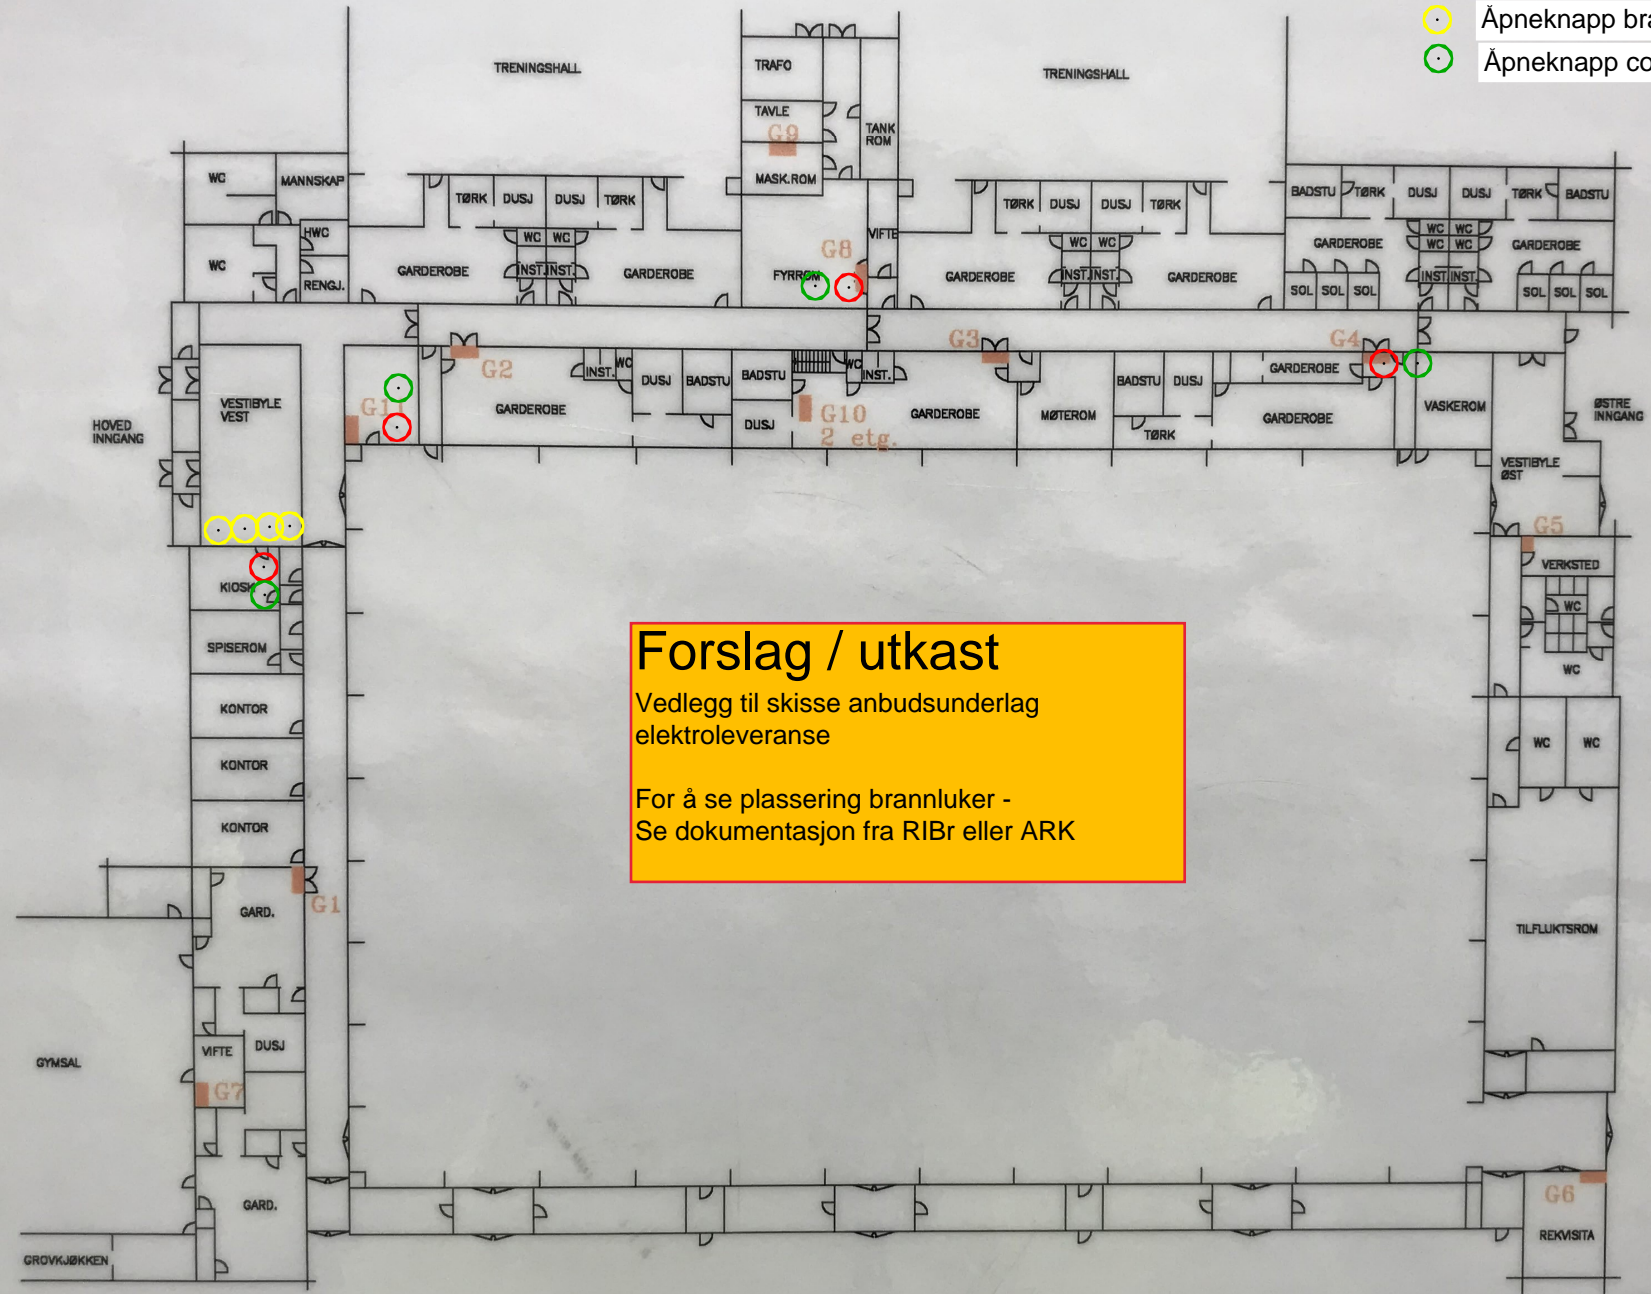

Forslag / utkast
 Vedlegg til skisse anbudsunderlag
 elektroleveranse

For å se plassering brannluker -
 Se dokumentasjon fra RIBr eller ARK